SCAVI E BONIFICHE	
STERRO	19,105 m^3
SCOTICO	0,912 m^3
FOSSO	1,000 m^3
RILEVATI	
RILEVATO	1,088 m^3
TERRENO VEGETALE	1,007 m
SOVRASTRUTTURA STRADALE	
TRINCEA DRENANTE	9,000 m^3
SOVRASTRUTTURA	
SUPER COMPATTATO	1,687 m^3

SEZIONE N°: 47
QT. PROG.: 67,766
Progr. km: 8150,000
Dist. prec.: 50,000
Dist. succ.: 50,000

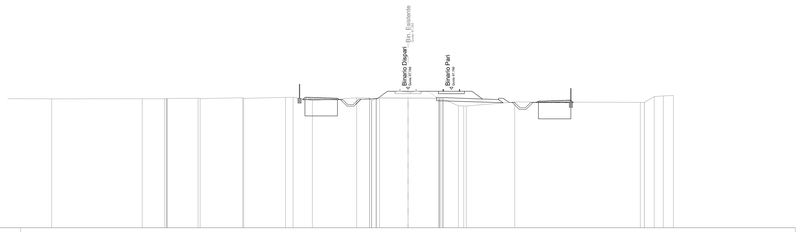

Qt. rif. 55,000

| | | |