

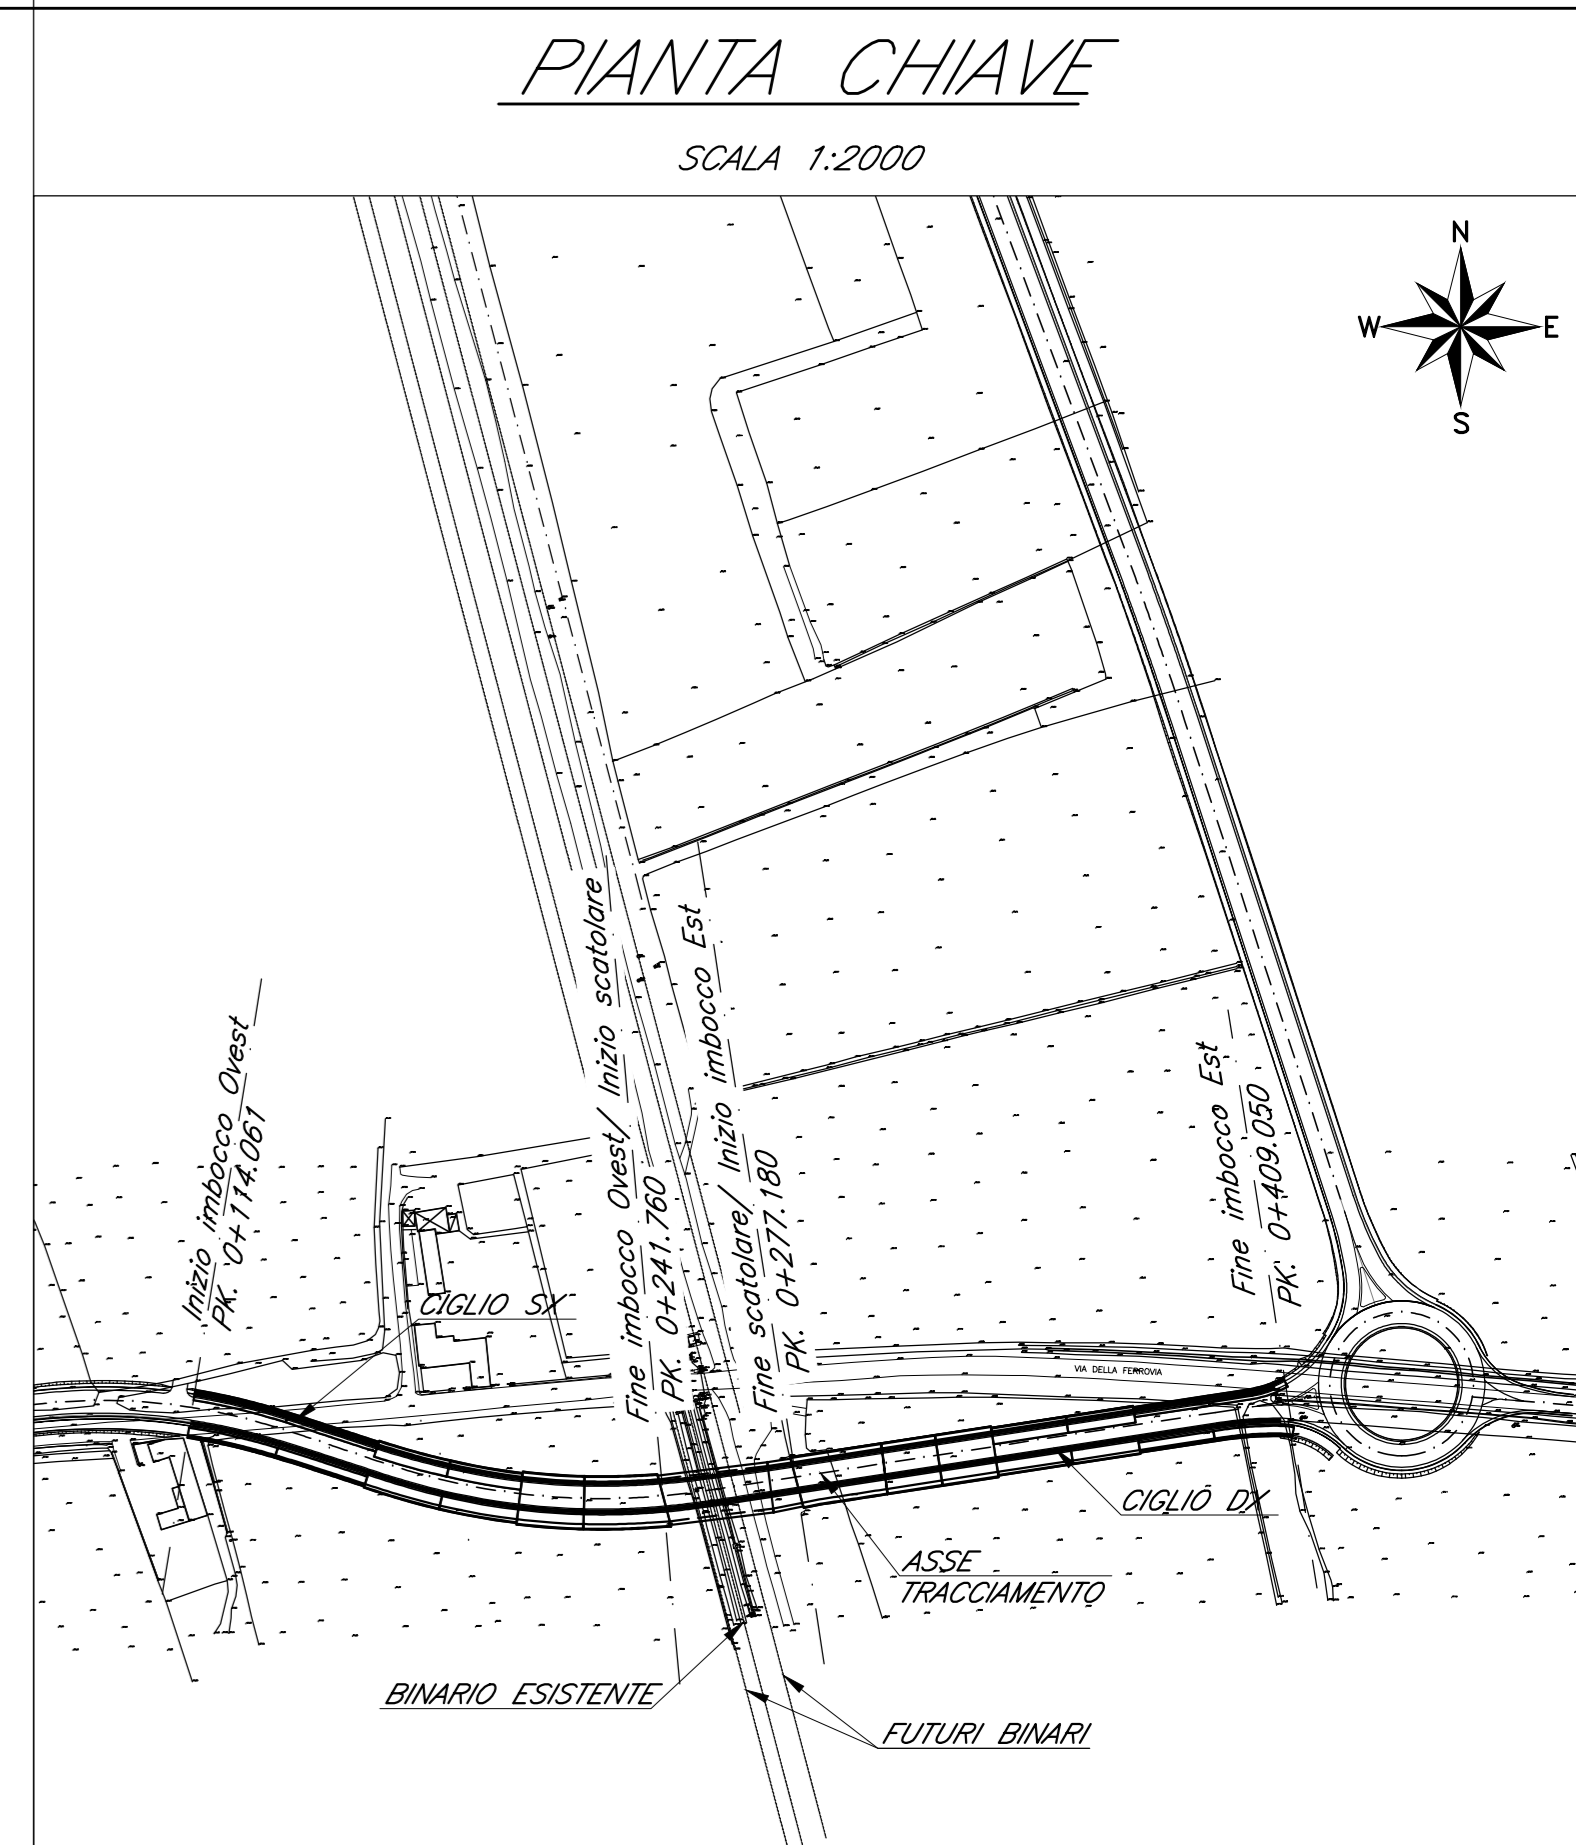


PIANTA FONDAZIONE  
SCALA 1:100

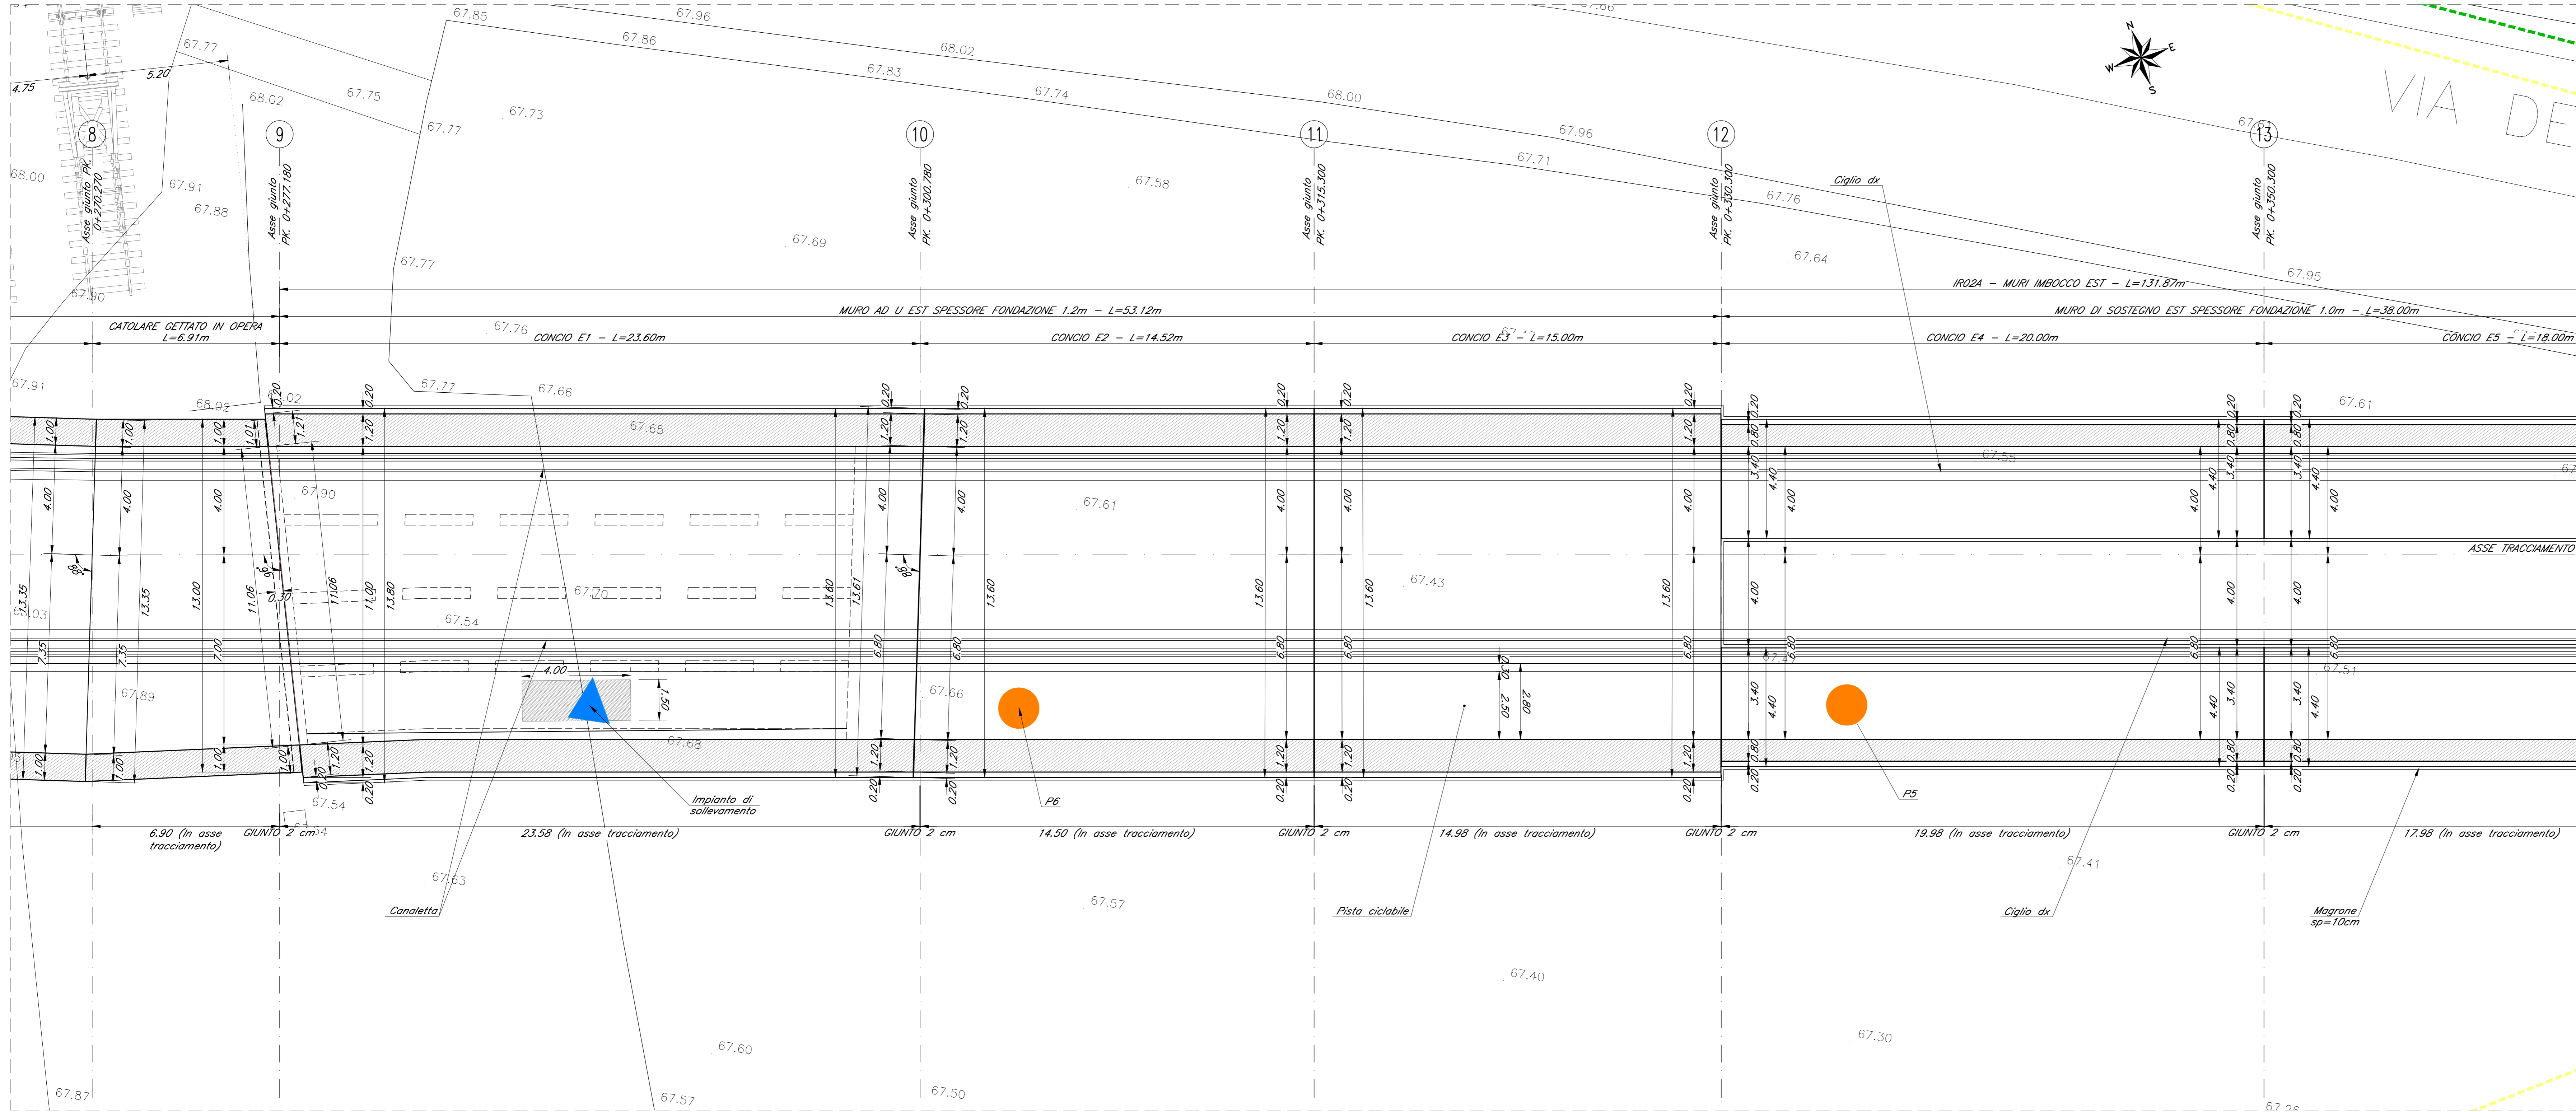

SEZIONE LONGITUDINALE  
SCALA 1:100

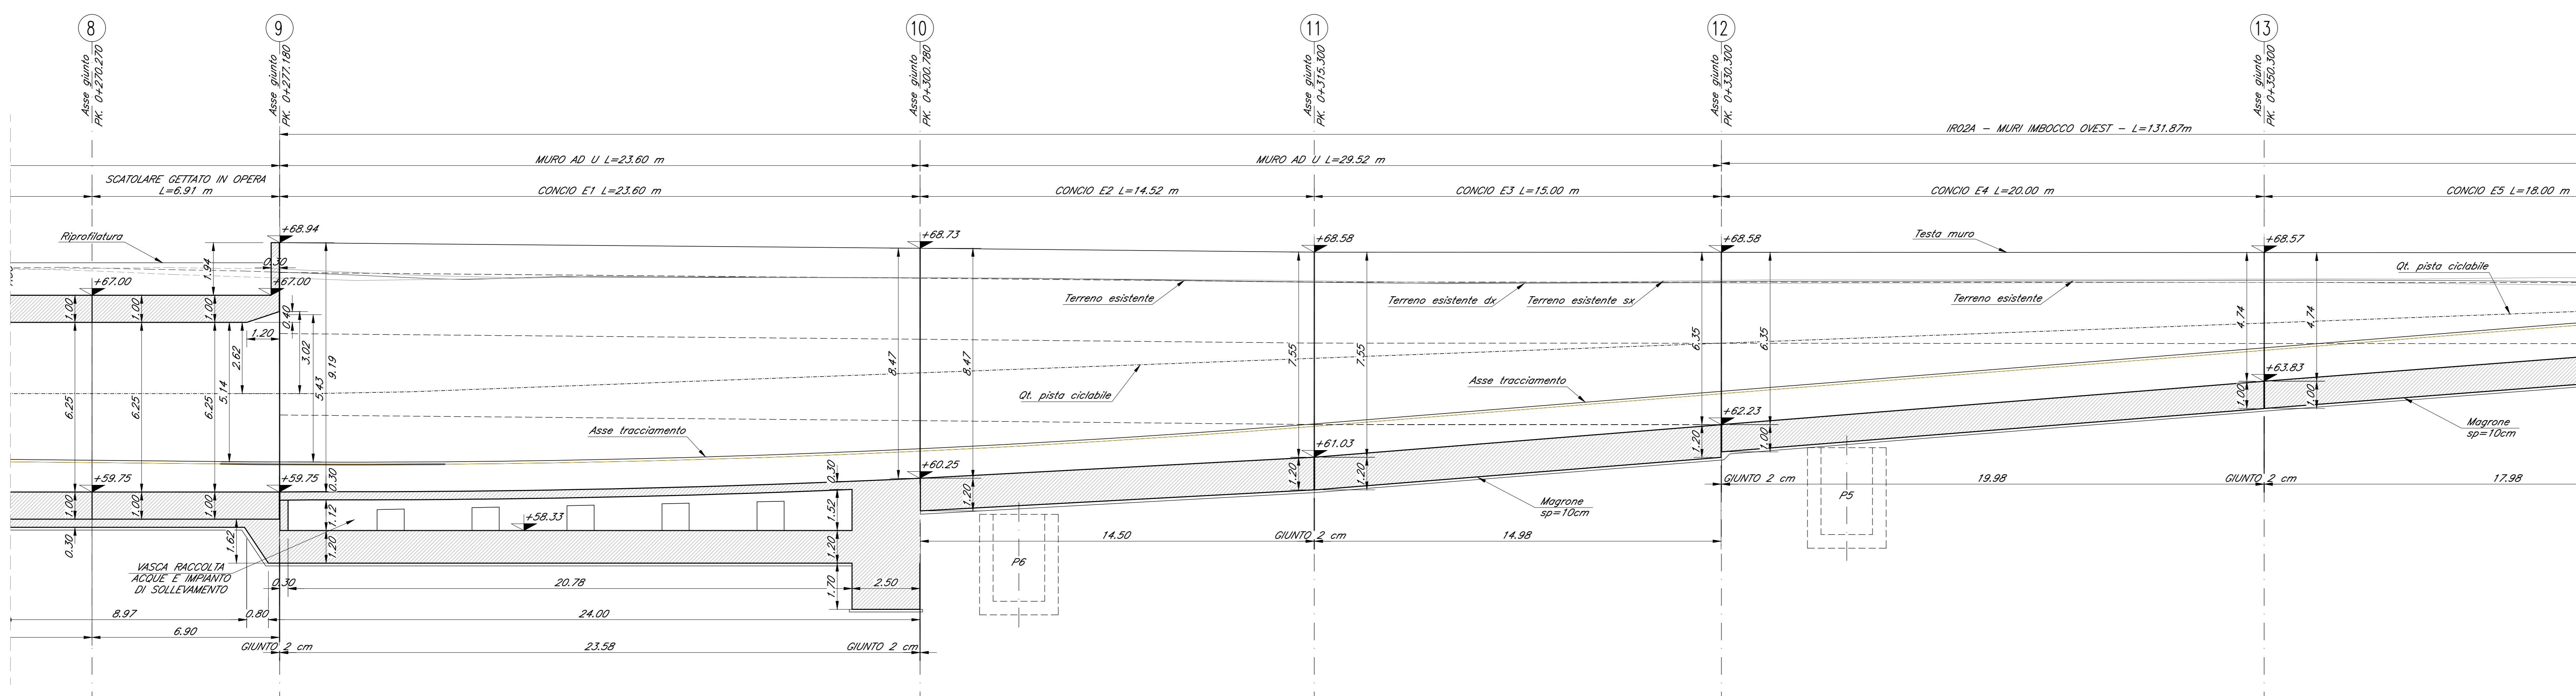

Le prescrizioni e le caratteristiche dei materiali e dei copriferrì sono riportate nell'elaborato Tabella Materiali: IZ0900D26BXSLO000001A

COMMITTENTE: **RFI** RETE FERROVIARIA ITALIANA  
GRUPPO FERROVIE DELLO STATO ITALIANE  
CUP: J54H17000130009

PROGETTAZIONE: **ITALFERR**  
GRUPPO FERROVIE DELLO STATO ITALIANE

DIREZIONE TECNICA  
U.O. INFRASTRUTTURE NORD

PROGETTO DEFINITIVO PER APPALTO

COMPLETAMENTO DEL NODO DI UDINE - PRG E ACC DEL P.M.  
CARNACCO E OPERE SOSTITUTIVE DEI PL INTERFERENTI

SL02  
Nuovo sottopasso al km 8+019  
Pianta fondazione e sezione longitudinale - Tav. 3/4

SCALA: 1:100

Rev.	Descrizione	Redatto	Data	Verificato	Data	Approvato	Data	Autorizzato	Data
A	Emissione del contratto	F. Serru	14/01/2019	C. Ligotti	14/01/2019	S. Lo Presti	14/01/2019	F. Saccò	14/01/2019

File: IZ0900D26PASL0200003A.dwg n. Elab.: