




PIANTA FONDAZIONE
SCALA 1:100

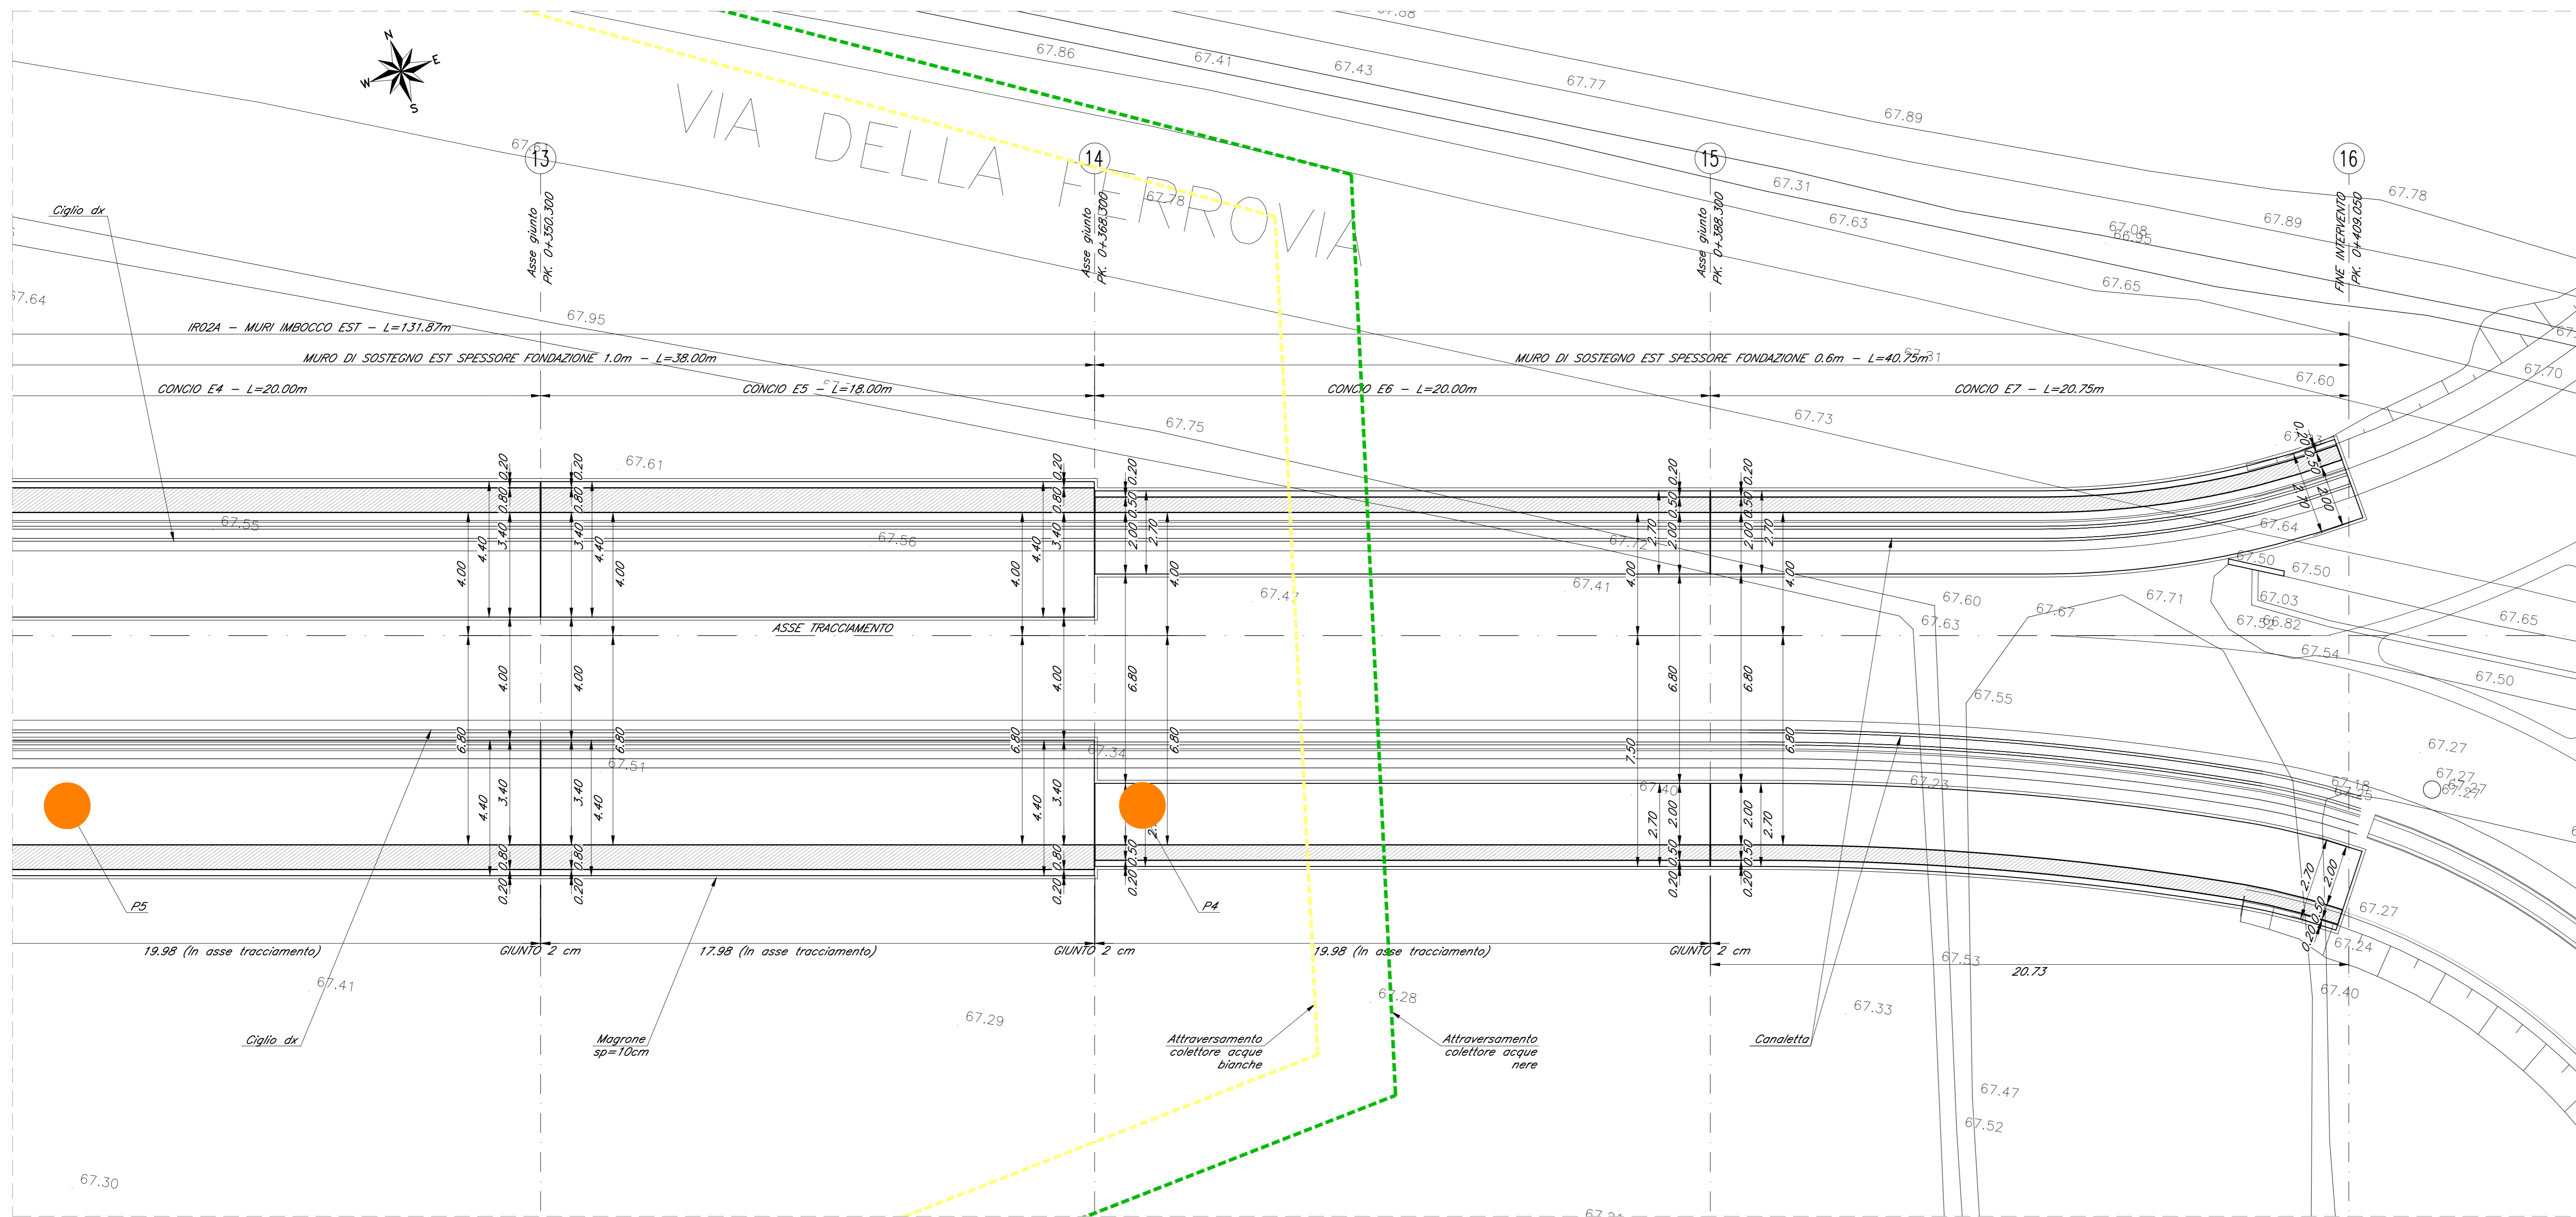

SEZIONE LONGITUDINALE
SCALA 1:100

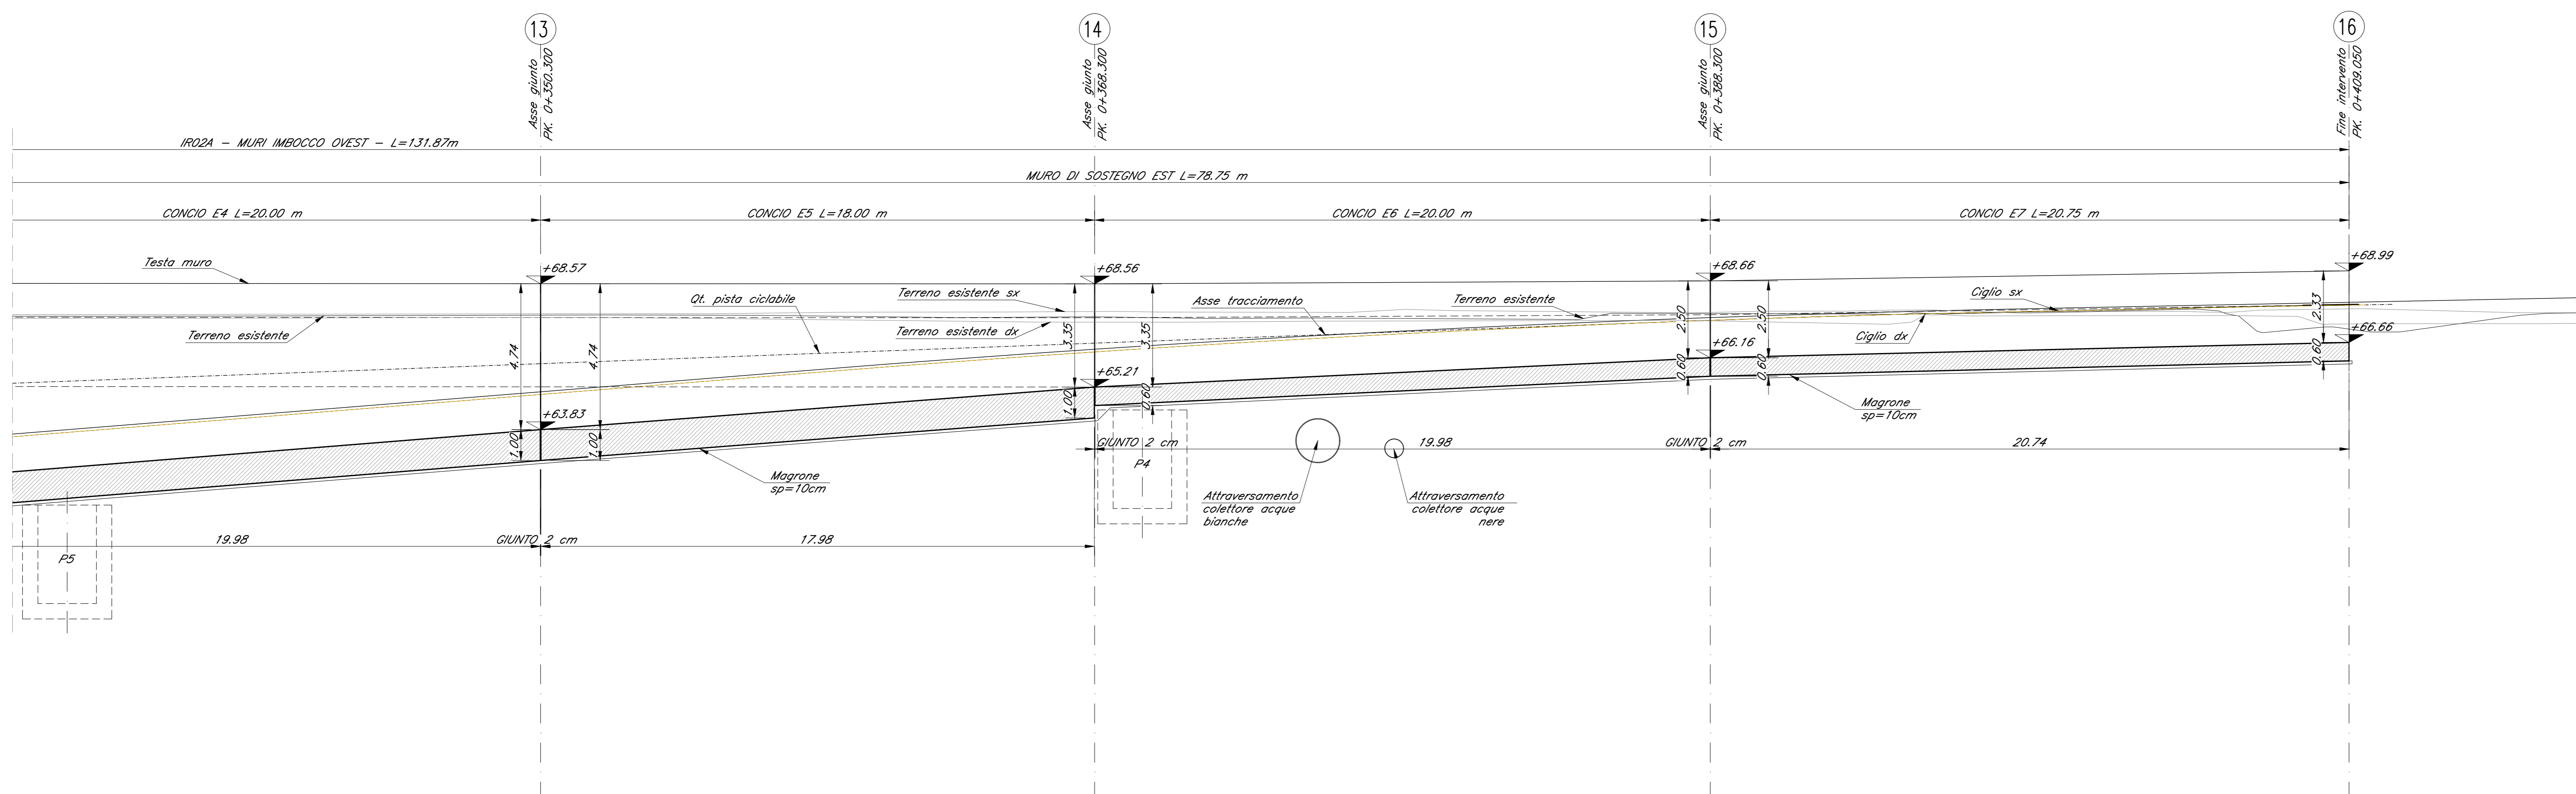

PIANTA CHIAVE
SCALA 1:2000

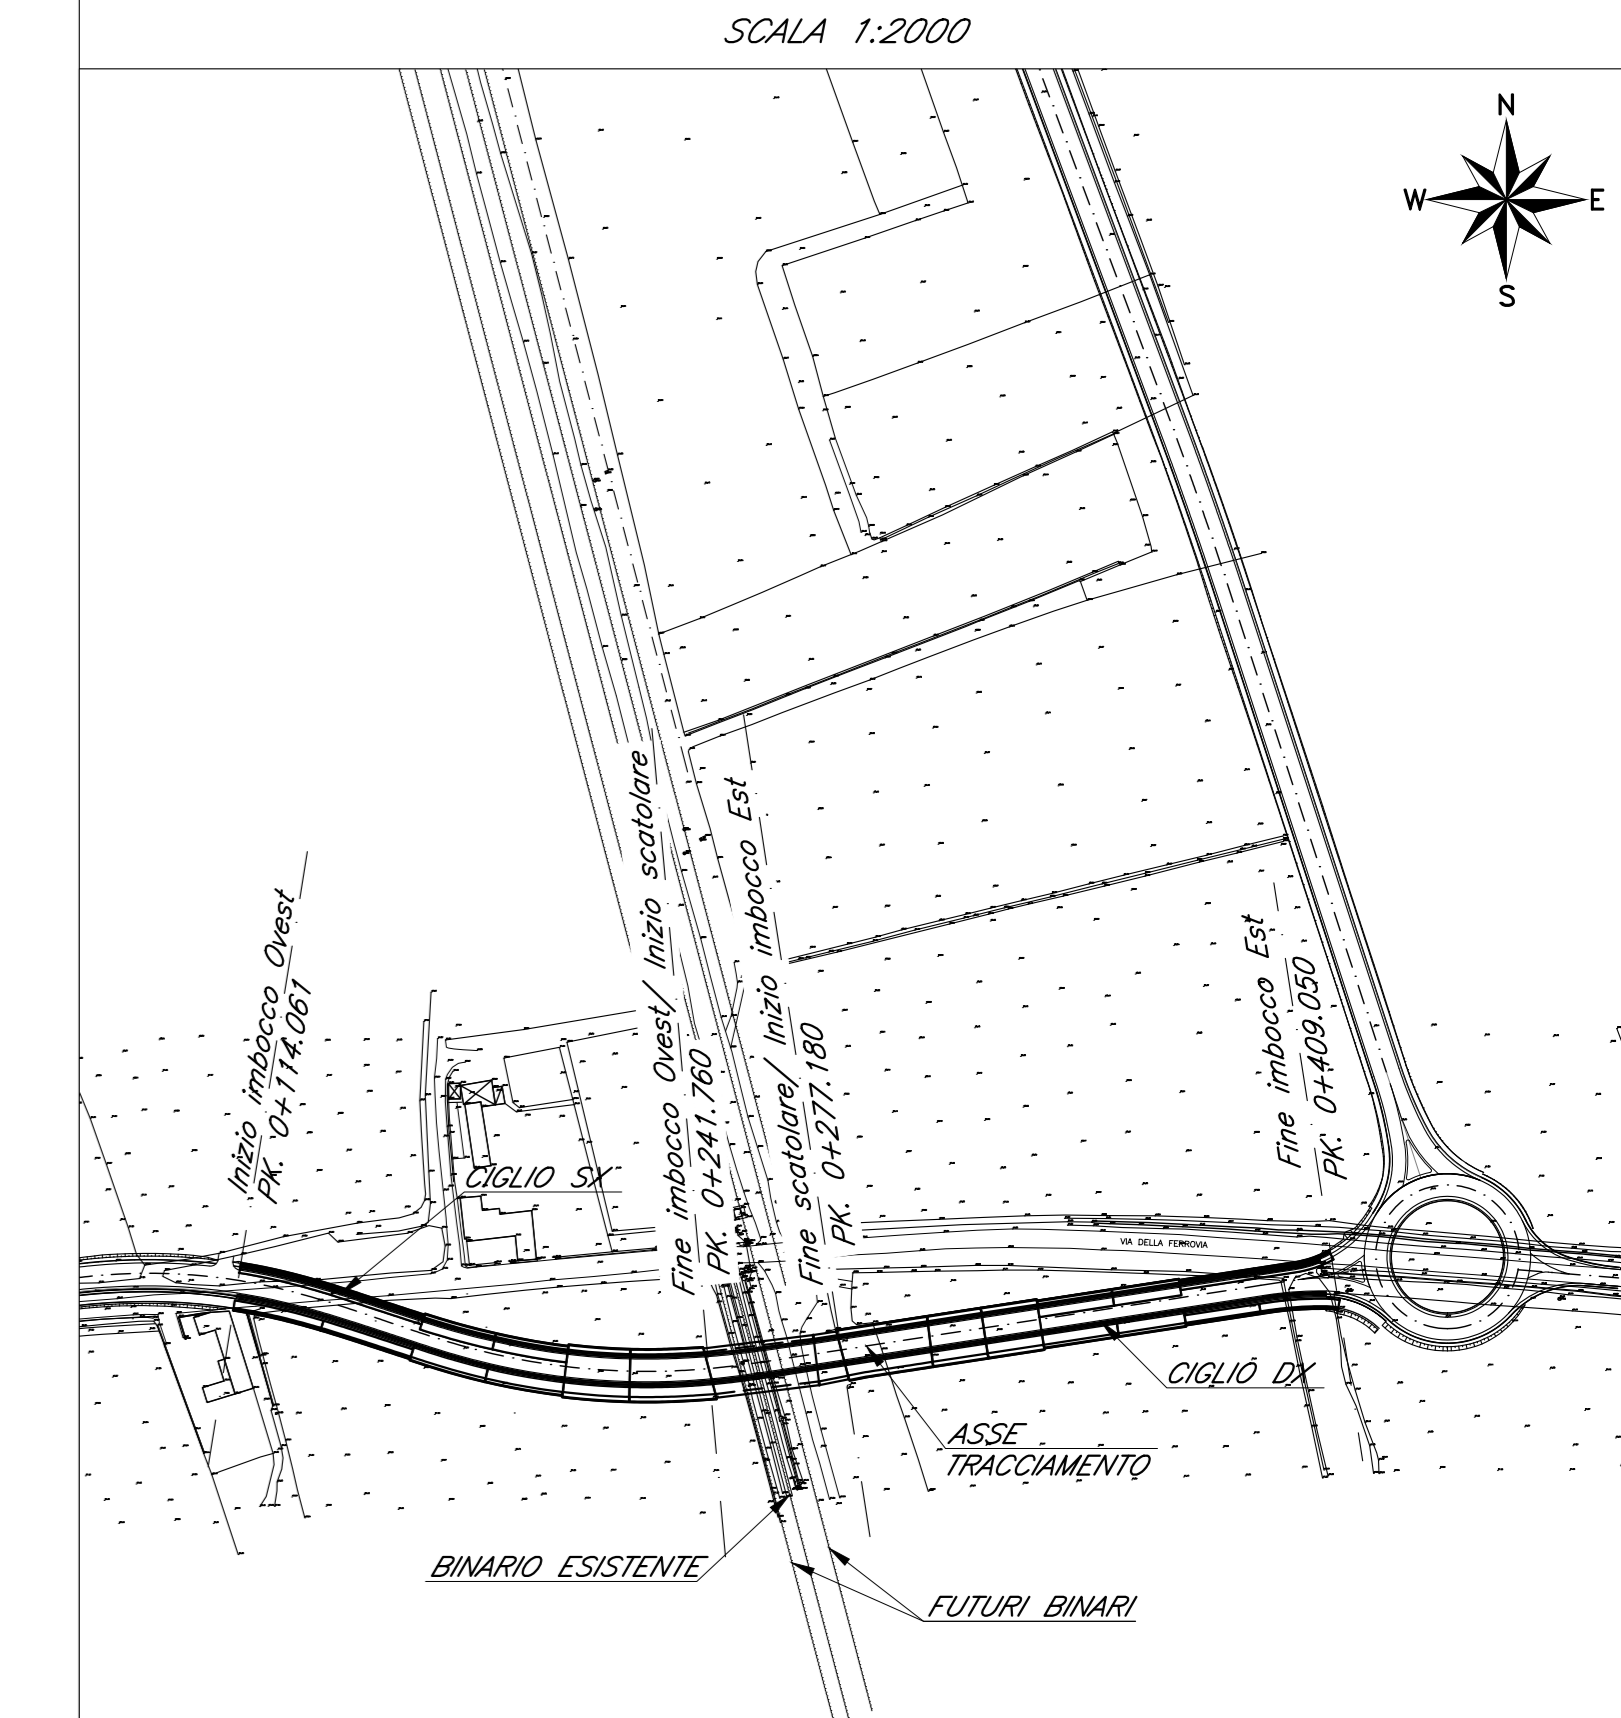

Le prescrizioni e le caratteristiche dei materiali e dei copriferrì sono riportate nell'elaborato Tabella Materiali: IZ0900D26BXSLO000001A

COMMITTENTE: **RFI** RETE FERROVIARIA ITALIANA GRUPPO FERROVIE DELLO STATO ITALIANE CUP: J54H17000130009

PROGETTAZIONE: **ITALFERR** GRUPPO FERROVIE DELLO STATO ITALIANE

DIREZIONE TECNICA
U.O. INFRASTRUTTURE NORD

PROGETTO DEFINITIVO PER APPALTO

COMPLETAMENTO DEL NODO DI UDINE - PRG E ACC DEL P.M. CARGNACCO E OPERE SOSTITUTIVE DEI PL INTERFERENTI



SL02
Nuovo sottopasso al km 8+019
Pianta fondazione e sezione longitudinale - Tav. 4/4

SCALA: 1:100


Rev.	Descrizione	Redatto	Data	Verificato	Data	Approvato	Data	Autorizzato	Data
A	Emissione per concorso	F. Serrau	24/01/2019	C. Lippa	24/01/2019	S. La Piana	24/01/2019	F. Sacchi	24/01/2019

File: IZ0900D26PASL0200004A.dwg n. Elab.:

PIANTA FONDAZIONE
SCALA 1:100

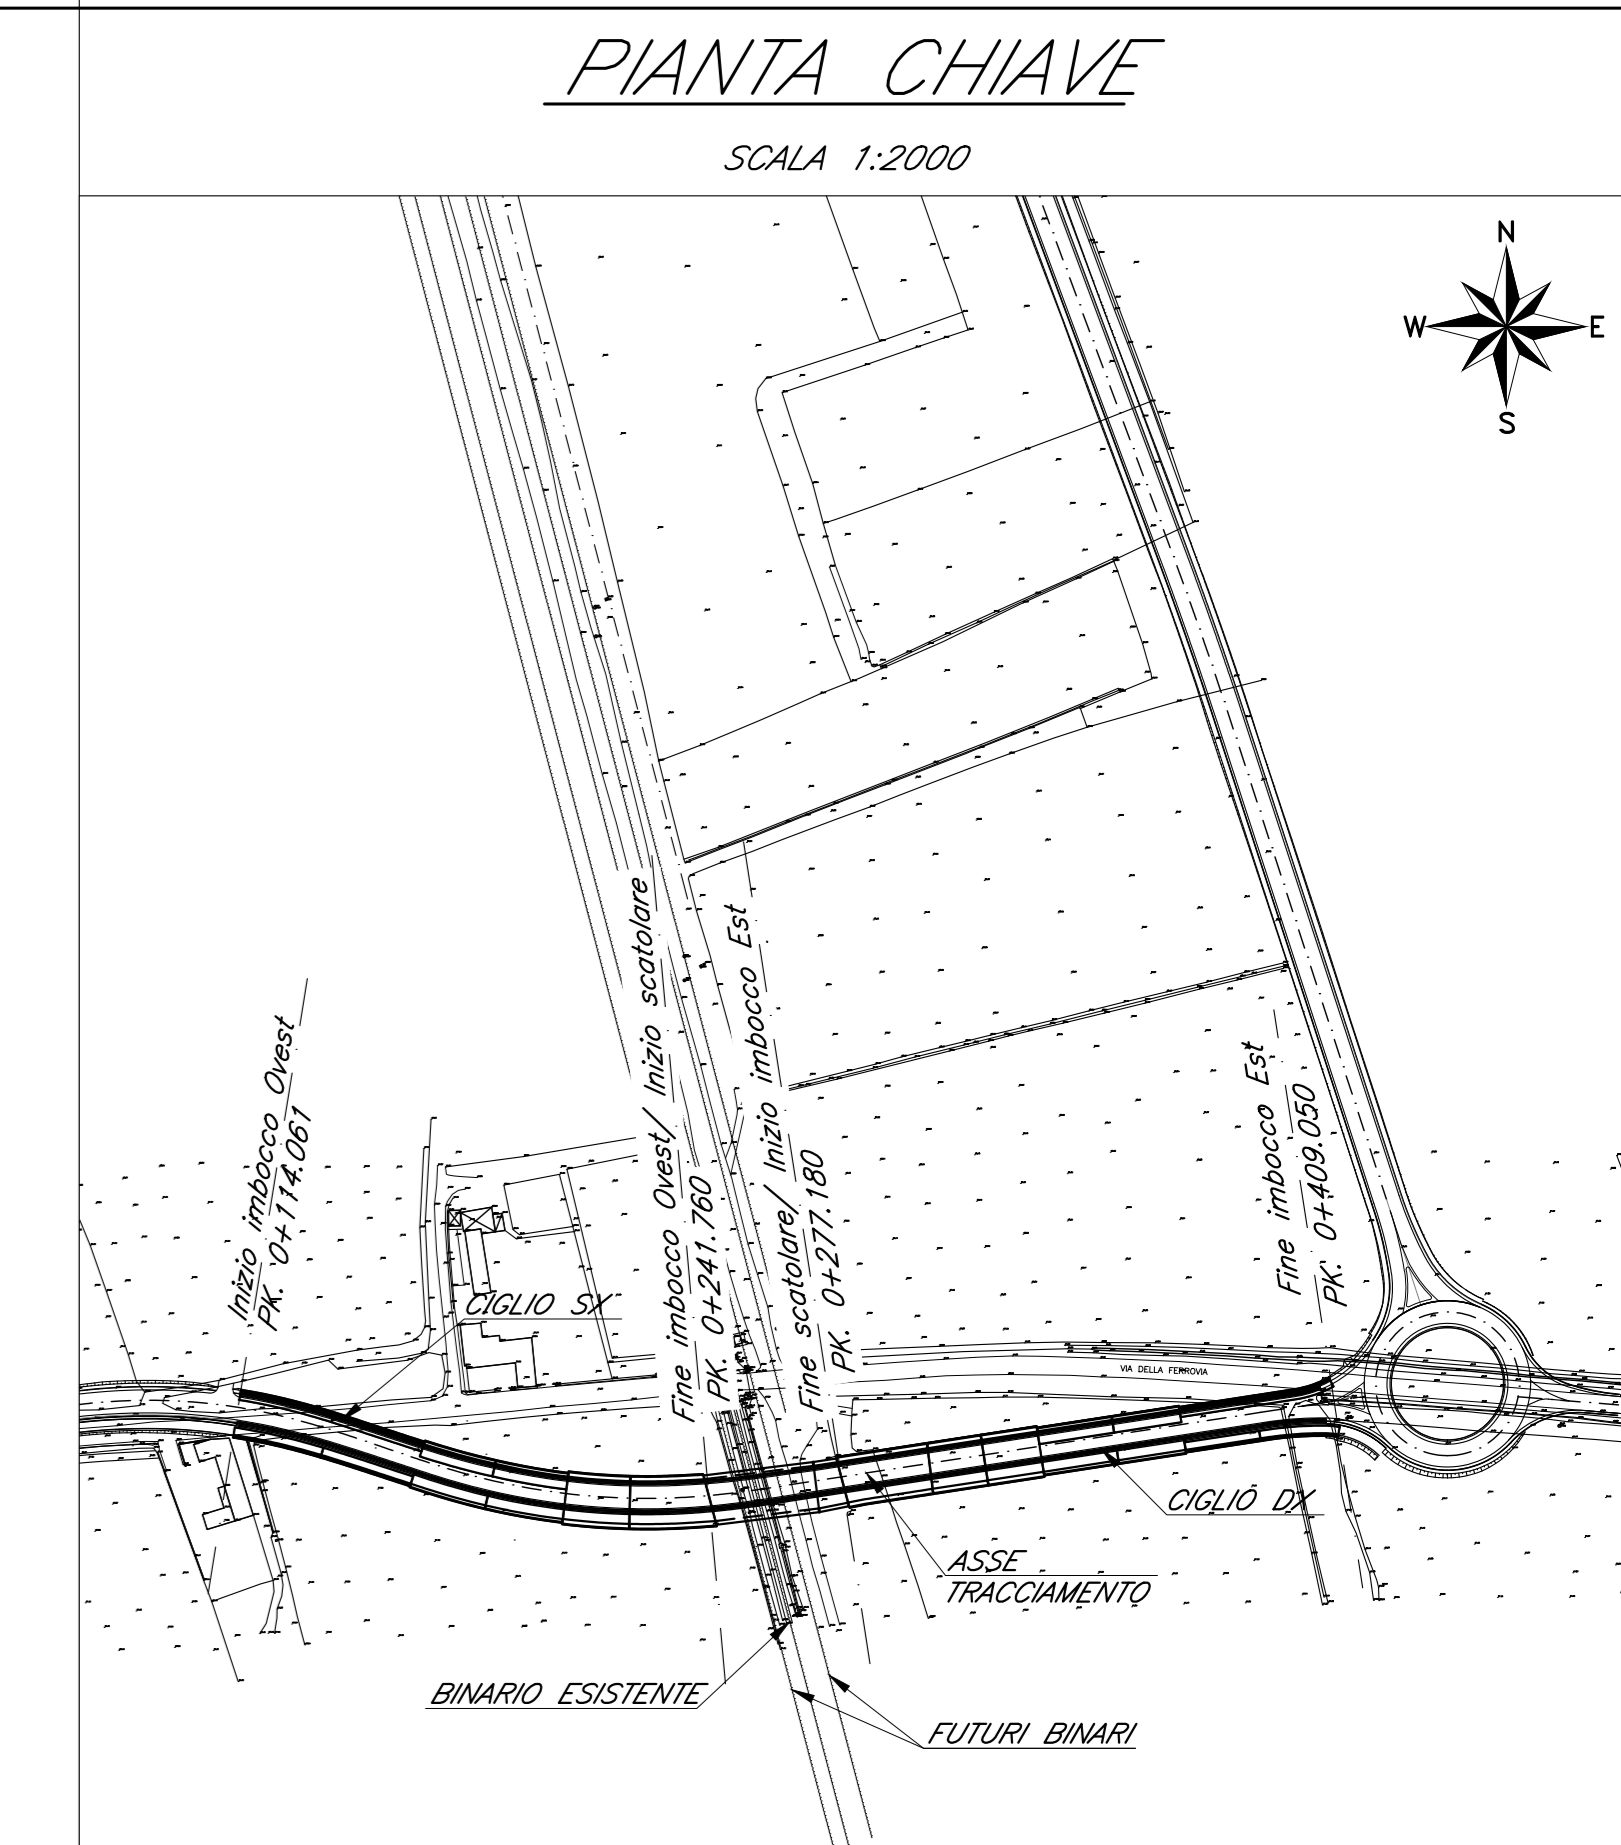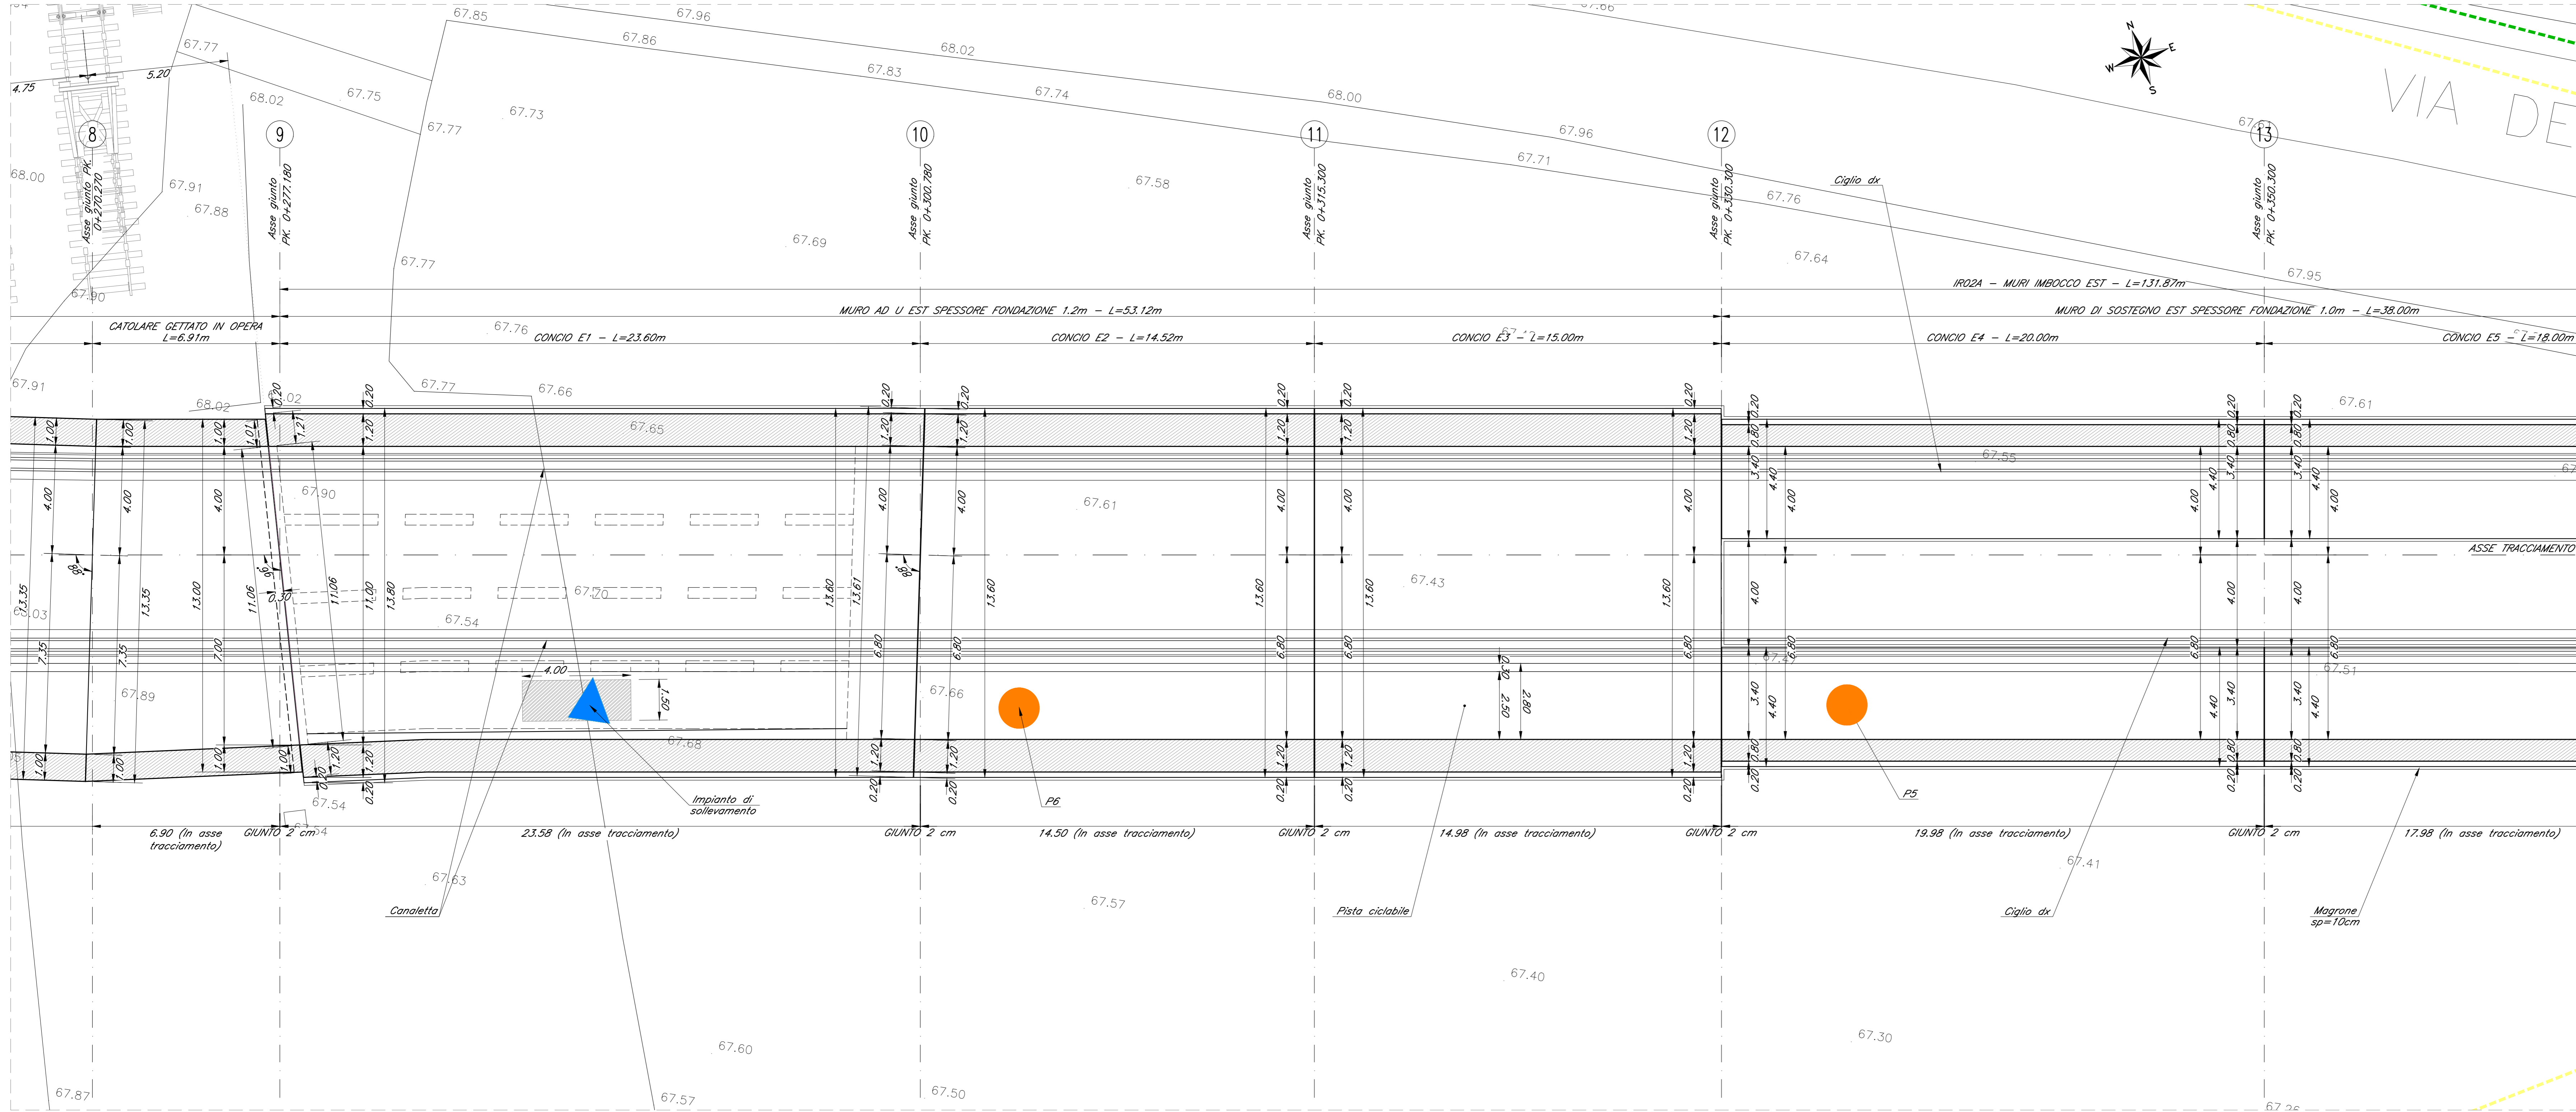

SEZIONE LONGITUDINALE
SCALA 1:100

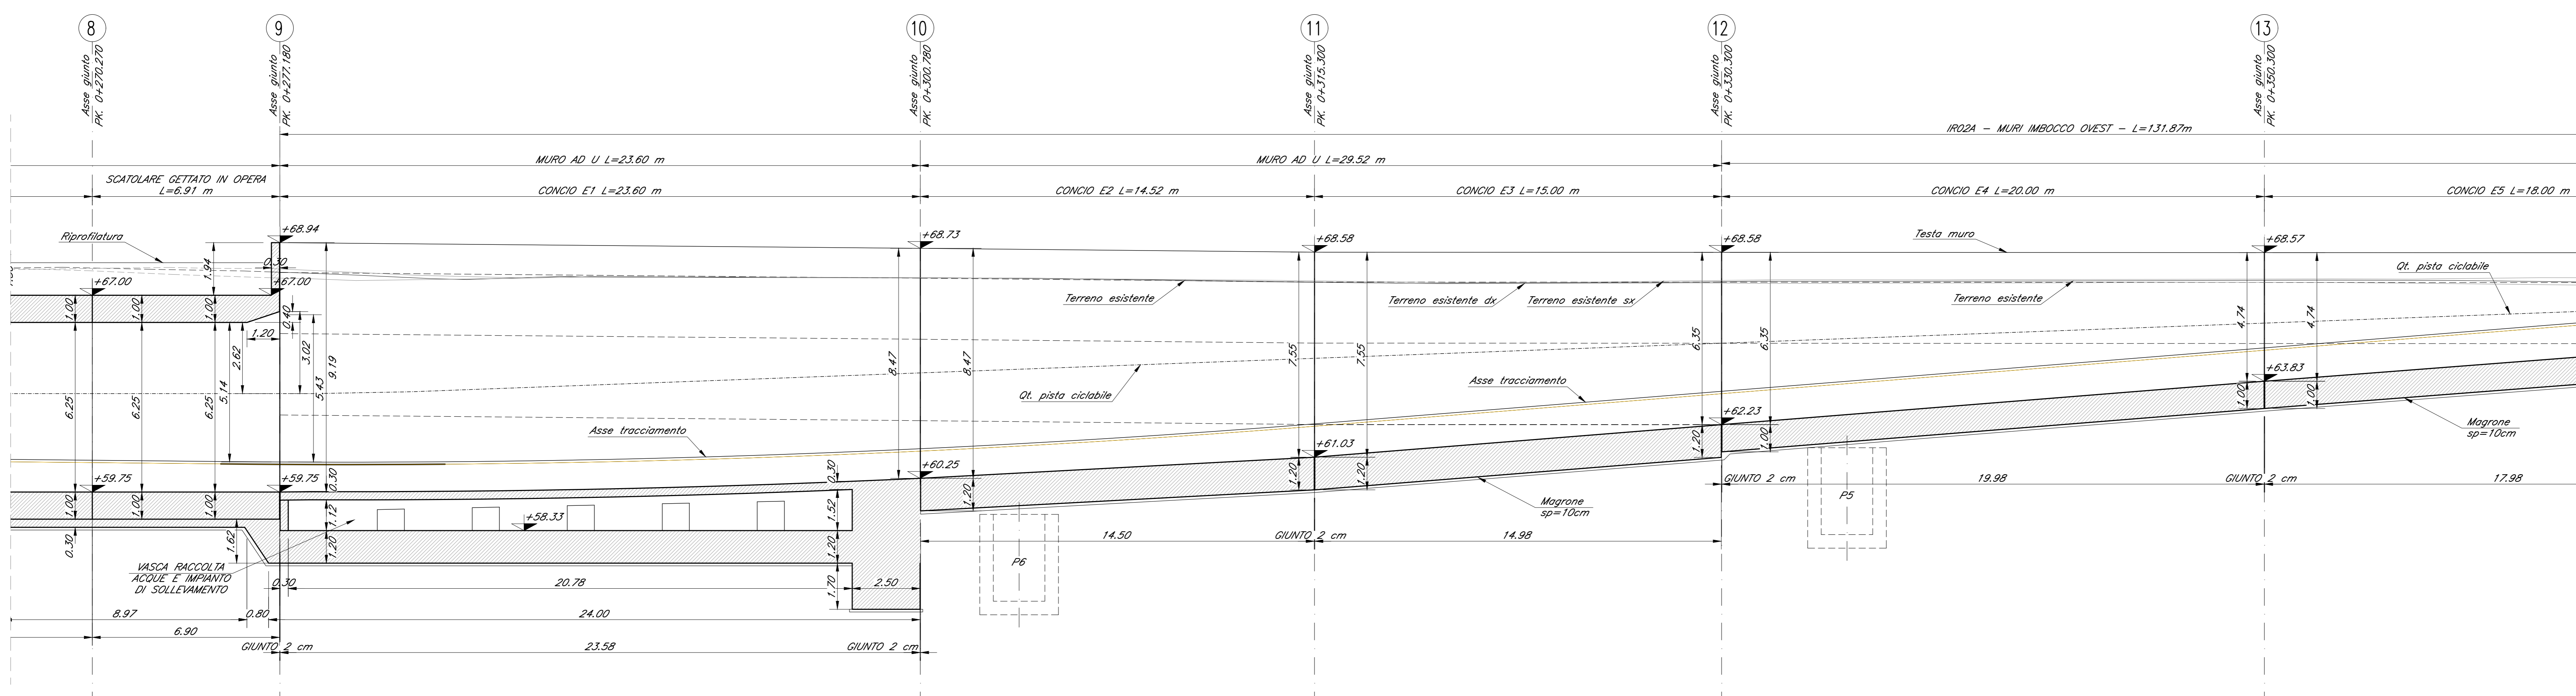

Le prescrizioni e le caratteristiche dei materiali e dei copriferrati sono riportate nell'elaborato Tabella Materiali: IZ0900D26BXS000001A

COMMITTENTE: **RFI** RETE FERROVIARIA ITALIANA - GRUPPO FERROVIE DELLO STATO ITALIANE

PROGETTAZIONE: **ITALFERR** GRUPPO FERROVIE DELLO STATO ITALIANE

DIREZIONE TECNICA
U.O. INFRASTRUTTURE NORD

PROGETTO DEFINITIVO PER APPALTO

COMPLETAMENTO DEL NODO DI UDINE - PRG E ACC DEL P.M. CARNACCO E OPERE SOSTITUTIVE DEI PL INTERFERENTI

SL02
Nuovo sottopasso al km 8+019
Pianta fondazione e sezione longitudinale - Tav. 3/4

SCALA: 1:100

Rev.	Descrizione	Redatto	Data	Verificato	Data	Approvato	Data	Autorizzato	Data
A	Emissione per contratto	F. Semau	24/01/2019	C. Laporta	24/01/2019	S. La Presi	24/01/2019		

File: IZ0900D26PASL0200003A.dwg n. Elab.: