



PIANTA FONDAZIONE

SCALA 1:100

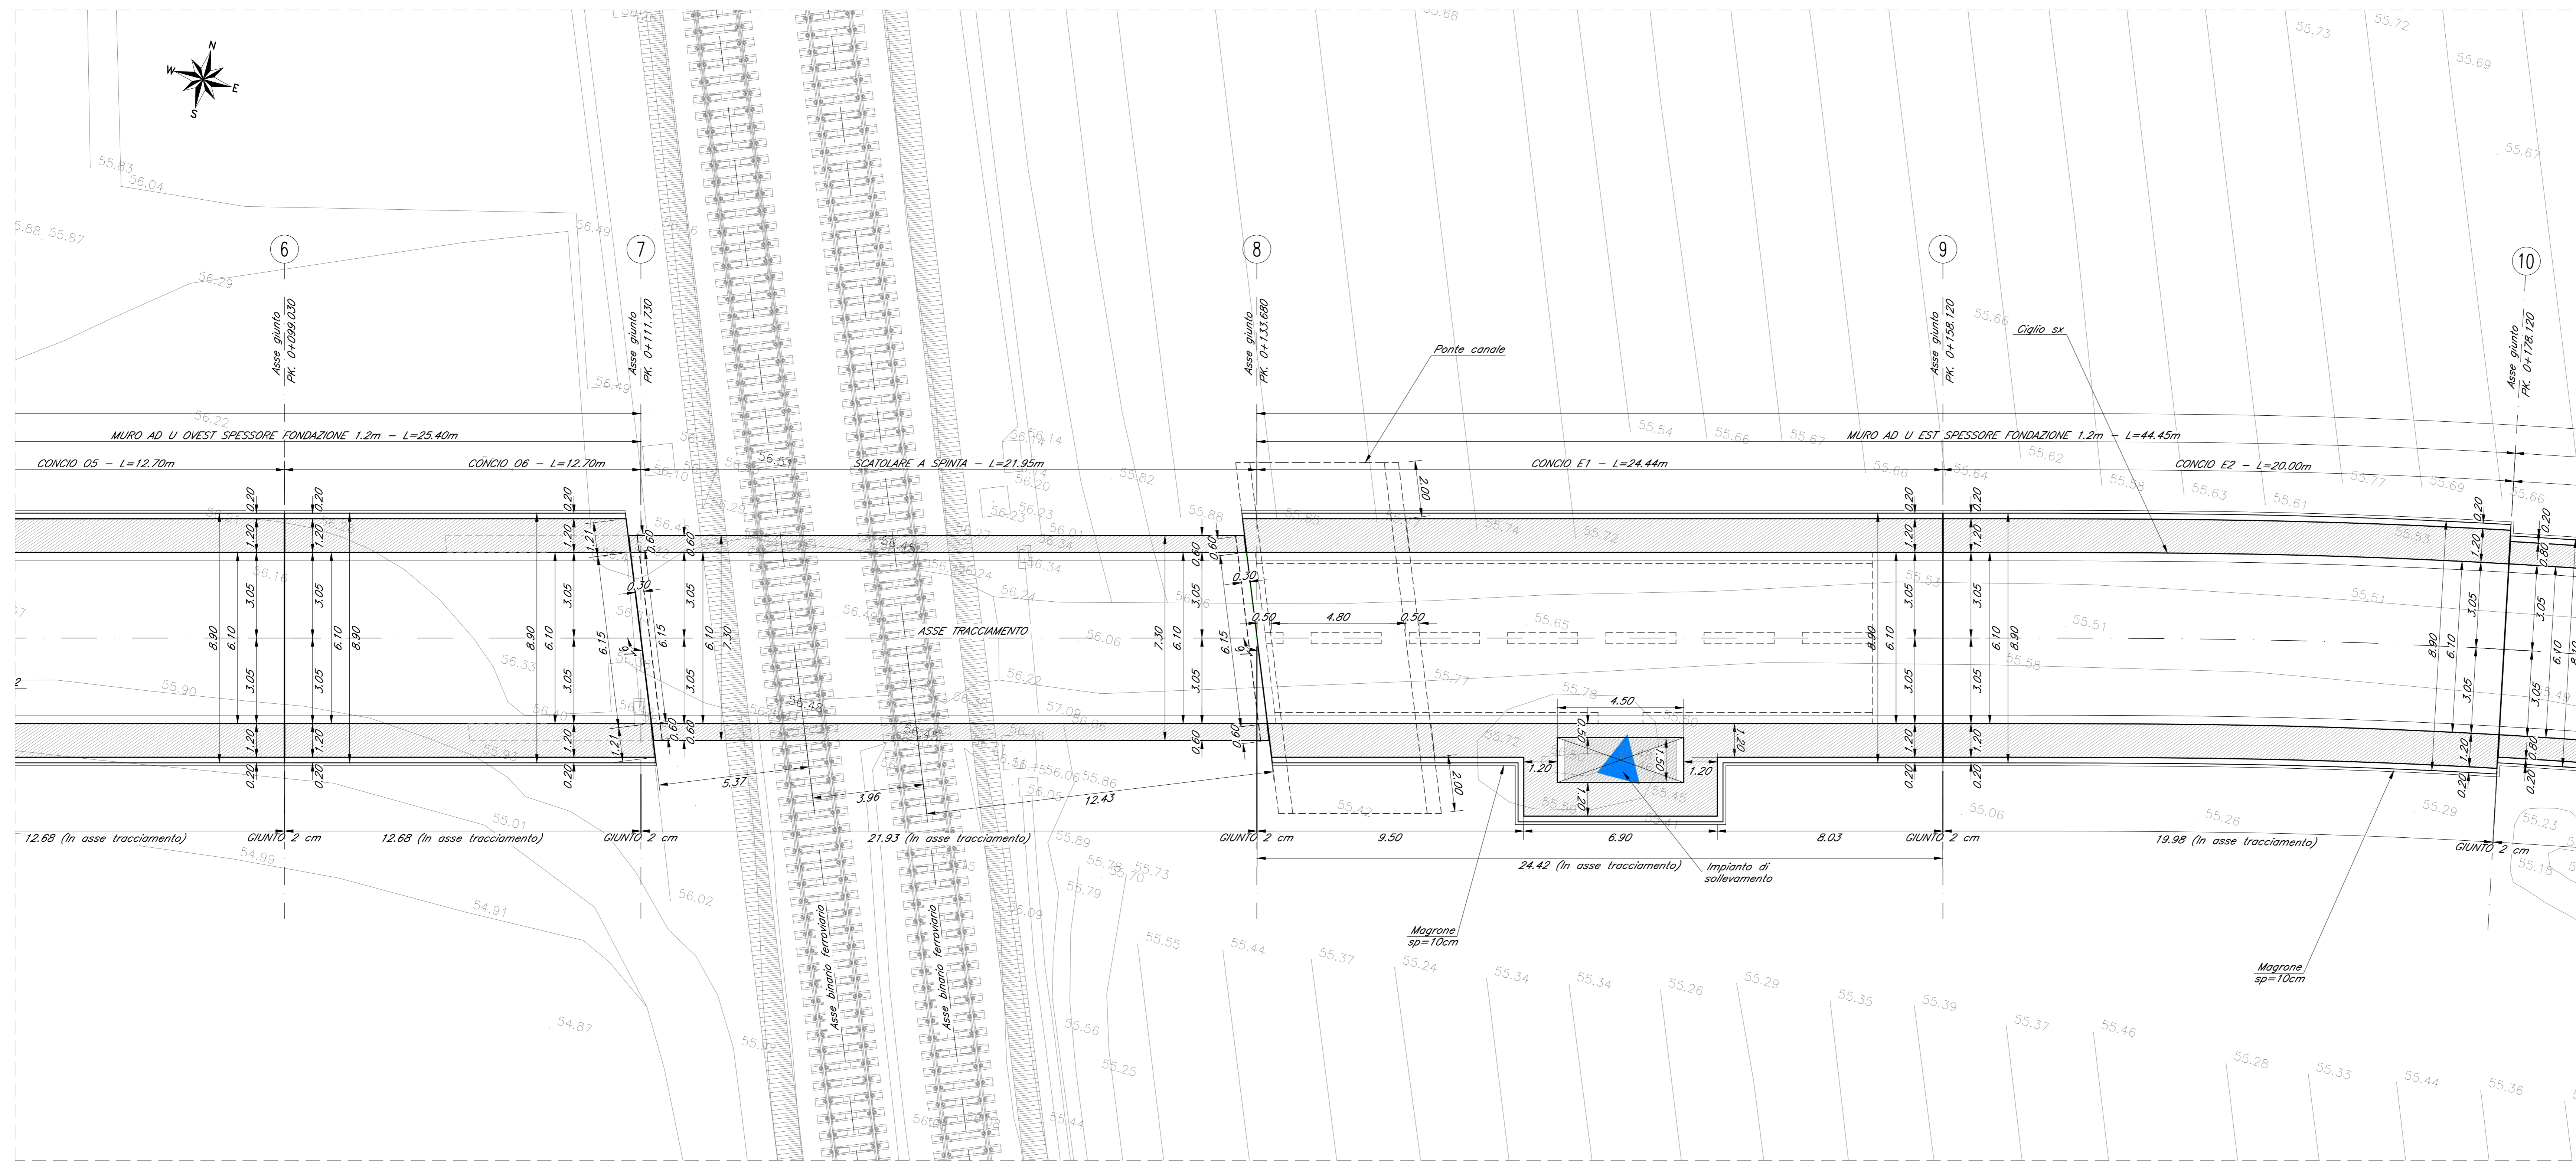

SEZIONE LONGITUDINALE

SCALA 1:100

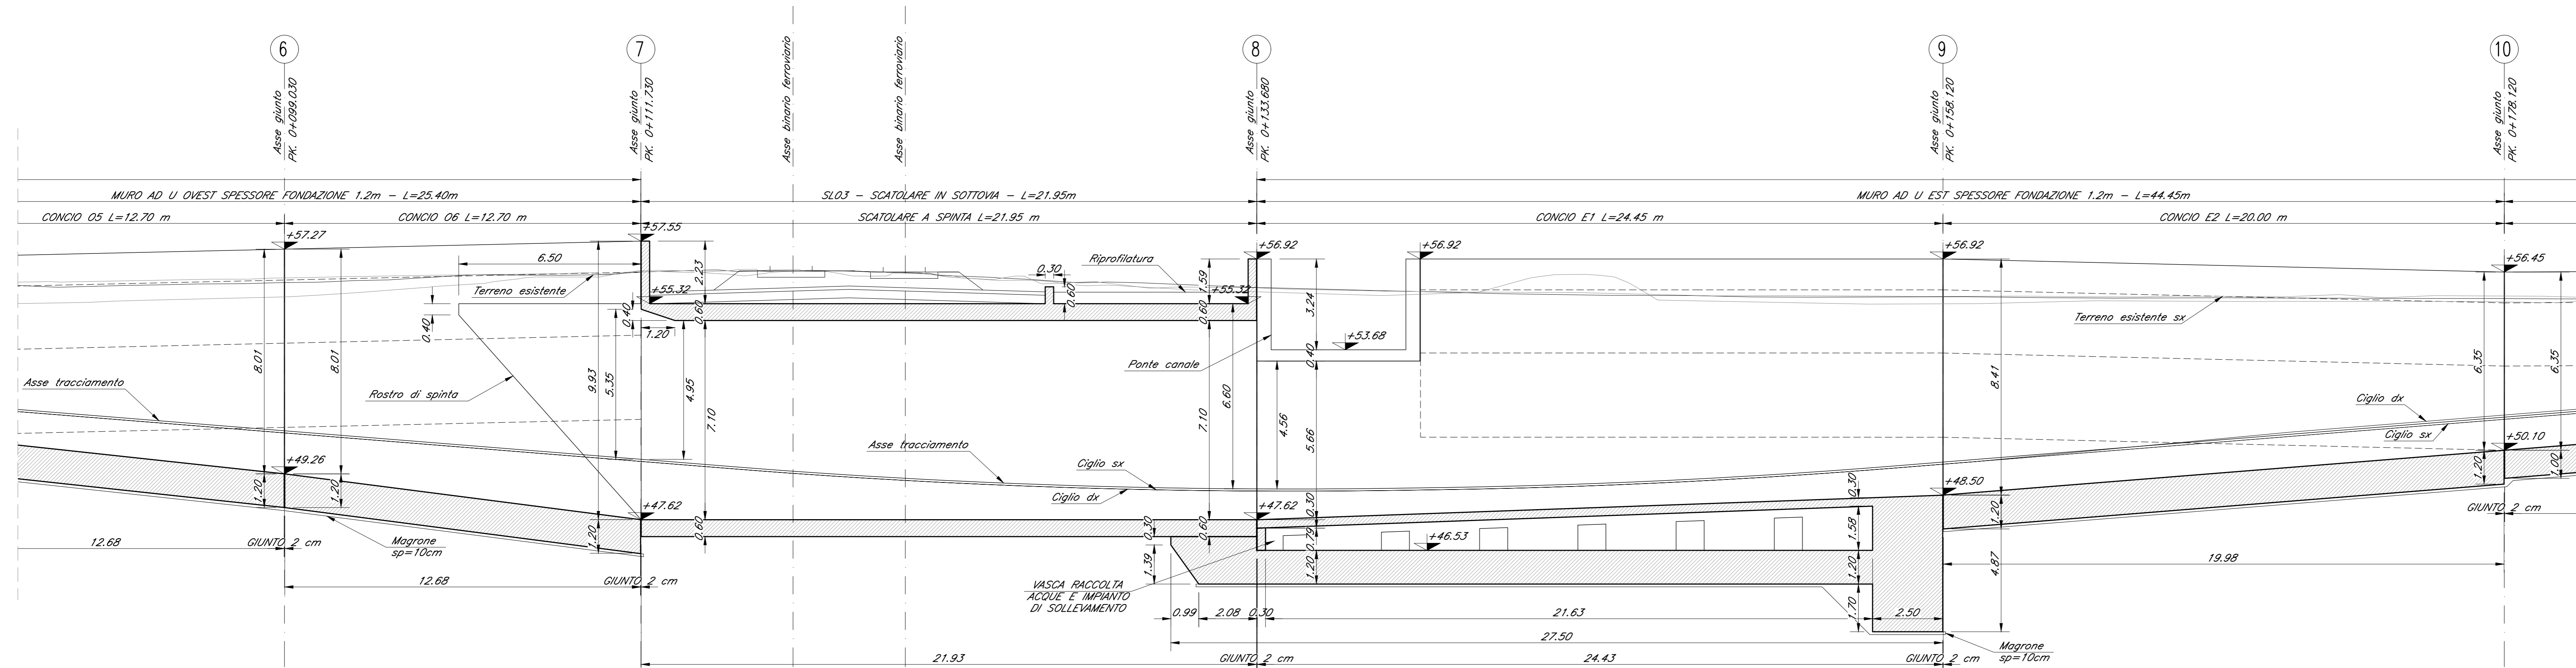

Le prescrizioni e le caratteristiche dei materiali e dei copriferri sono riportate nell'elaborato Tabella Materiali: IZ0900D26BXSL000001A

COMMITTENTE: **RFI**  
 RETE FERROVIARIA ITALIANA  
 GRUPPO FERROVIE DELLO STATO ITALIANE  
 CUP: J54H1700130009

PROGETTAZIONE: **ITALFERR**  
 GRUPPO FERROVIE DELLO STATO ITALIANE

**DIREZIONE TECNICA**  
**U.O. INFRASTRUTTURE NORD**  
**PROGETTO DEFINITIVO PER APPALTO**  
**COMPLETAMENTO DEL NODO DI UDINE - PRG E ACC DEL P.M.**  
**CARGNACCO E OPERE SOSTITUTIVE DEI PL INTERFERENTI**

SLO3  
 Nuovo sottopasso al km 10+311  
 Pianta fondazione e sezione longitudinale - Tav. 2/3

SCALA: 1:100

COMMESSA	LOTTO	FASE	ENTE	TIPO DOC.	OPERA/DISCIPLINA	PROGR.	REV.
IZ09	00	D	26	PA	SL0300	003	A

Rev.	Descrizione	Redatto	Data	Verificato	Data	Approvato	Data	Autorizzato	Data
A	Emissione per concorso	F. Serrau	24/01/2019	C. Laporta	24/01/2019	S. La Piana	24/01/2019	F. Serrau	24/01/2019