



PIANTA FONDAZIONE

SCALA 1:100

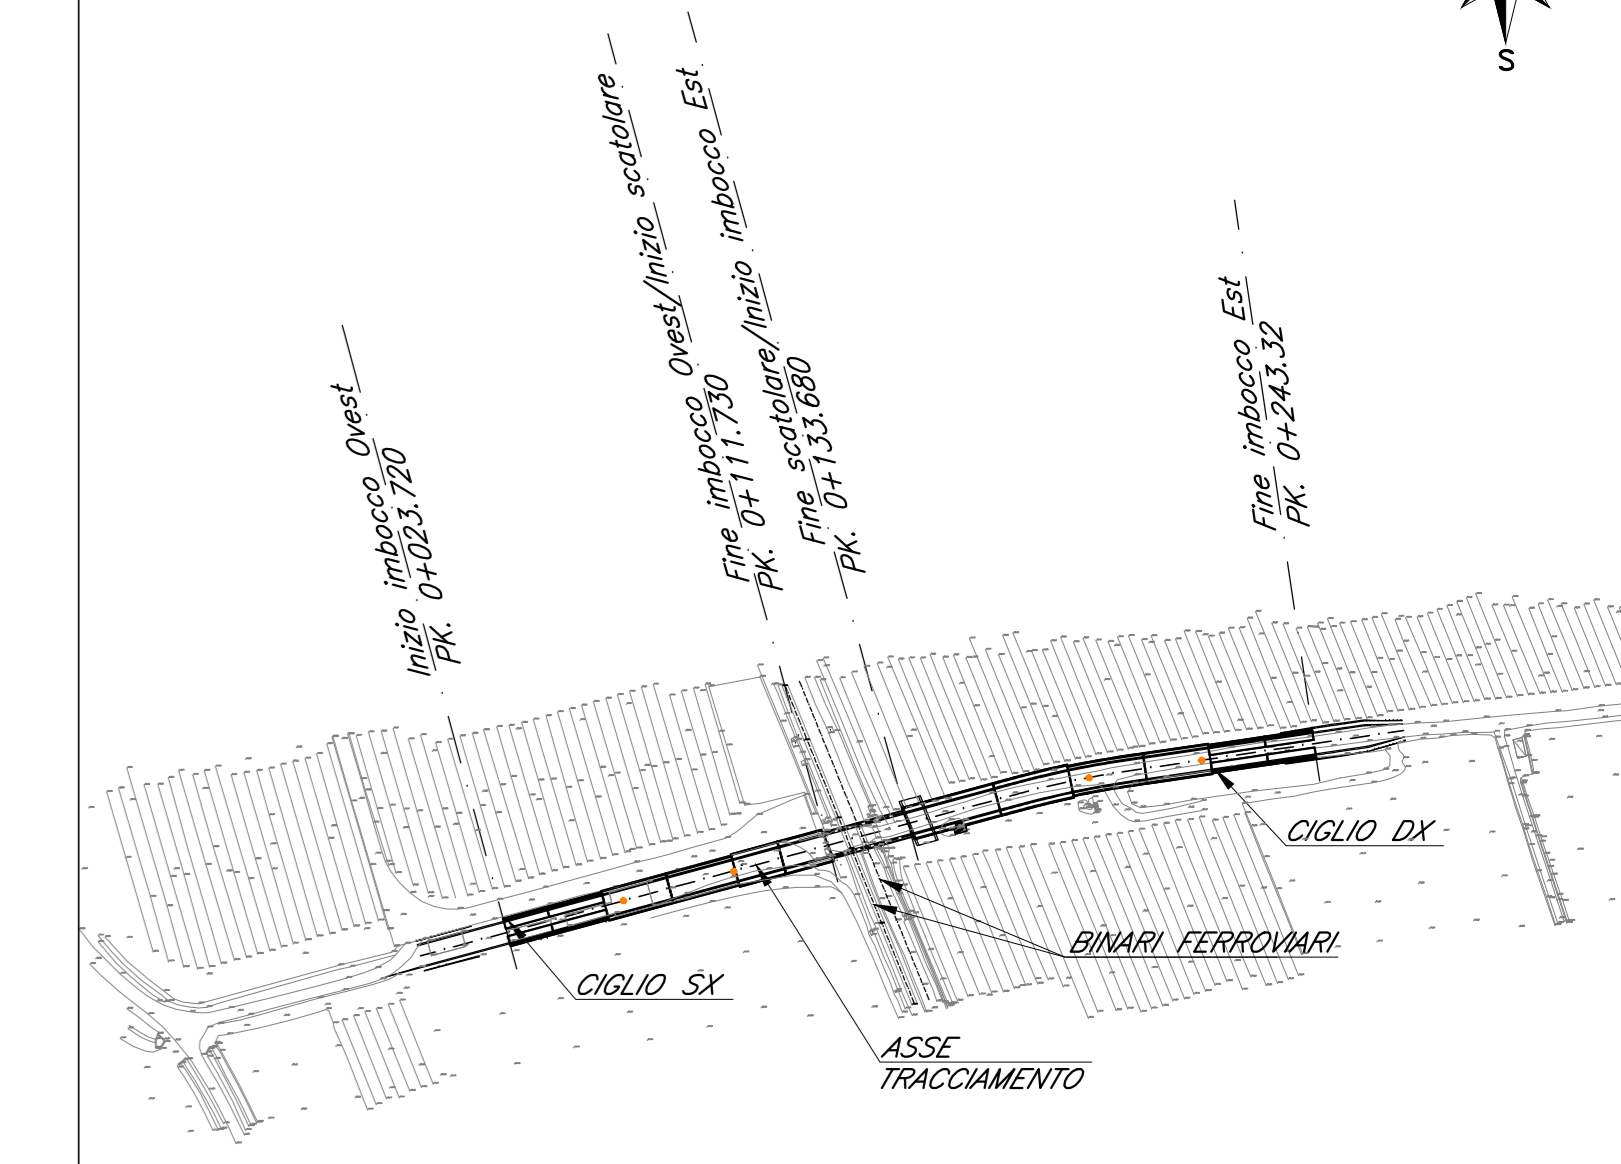

SEZIONE LONGITUDINALE

SCALA 1:100

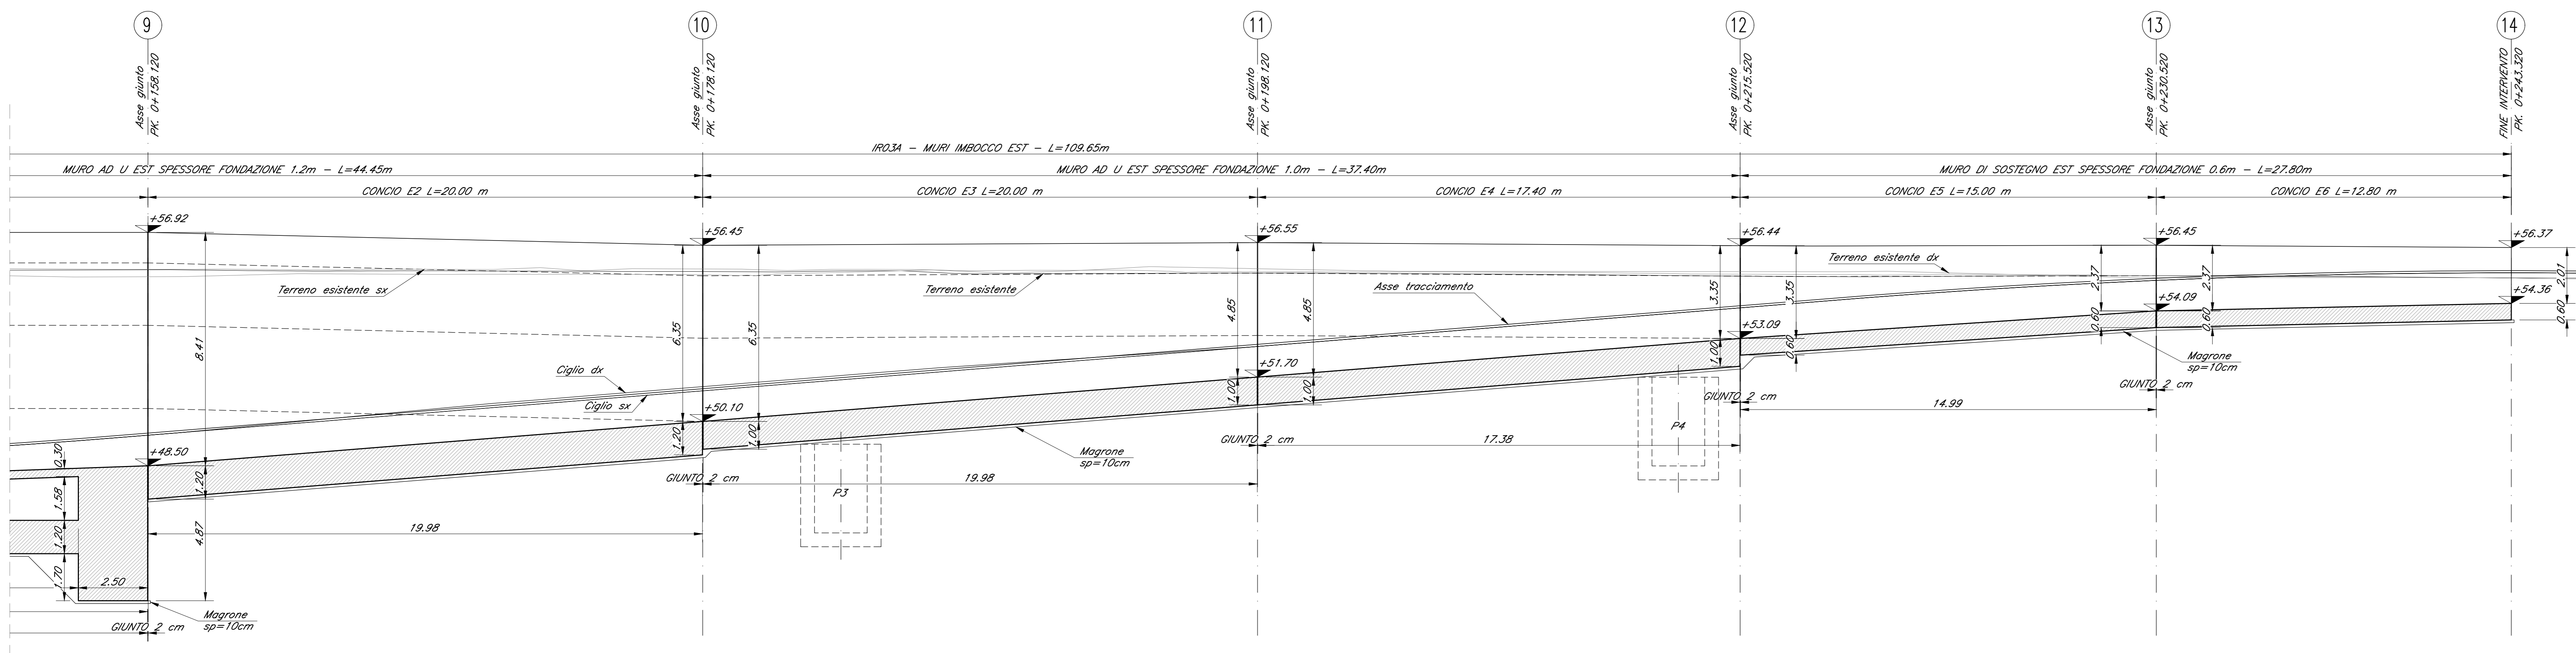

Le prescrizioni e le caratteristiche dei materiali e dei copriferri sono riportate nell'elaborato Tabella Materiali: IZ0900D26BXSLO000001A

COMMITTENTE: **RFI** RETE FERROVIARIA ITALIANA GRUPPO FERROVIE DELLO STATO ITALIANE CUP: J54H17000130009

PROGETTAZIONE: **ITALFERR** GRUPPO FERROVIE DELLO STATO ITALIANE

DIREZIONE TECNICA  
U.O. INFRASTRUTTURE NORD  
PROGETTO DEFINITIVO PER APPALTO  
COMPLETAMENTO DEL NODO DI UDINE - PRG E ACC DEL P.M.  
CARNACCO E OPERE SOSTITUTIVE DEI PL INTERFERENTI

SL03  
Nuovo sottopasso al km 10+311  
Pianta fondazione e sezione longitudinale - Tav. 3/3

SCALA: 1:100

Rev.	Descrizione	Redatto	Data	Verificato	Data	Approvato	Data	Autorizzato	Data
A	Emissione Definitiva	F. Sestini	Settembre 2015	C. Lippa	Settembre 2015	S. Lo Presti	Settembre 2015	F. Sestini	Settembre 2015

File: IZ0900D26PASL0300004A.dwg n. Elab.: