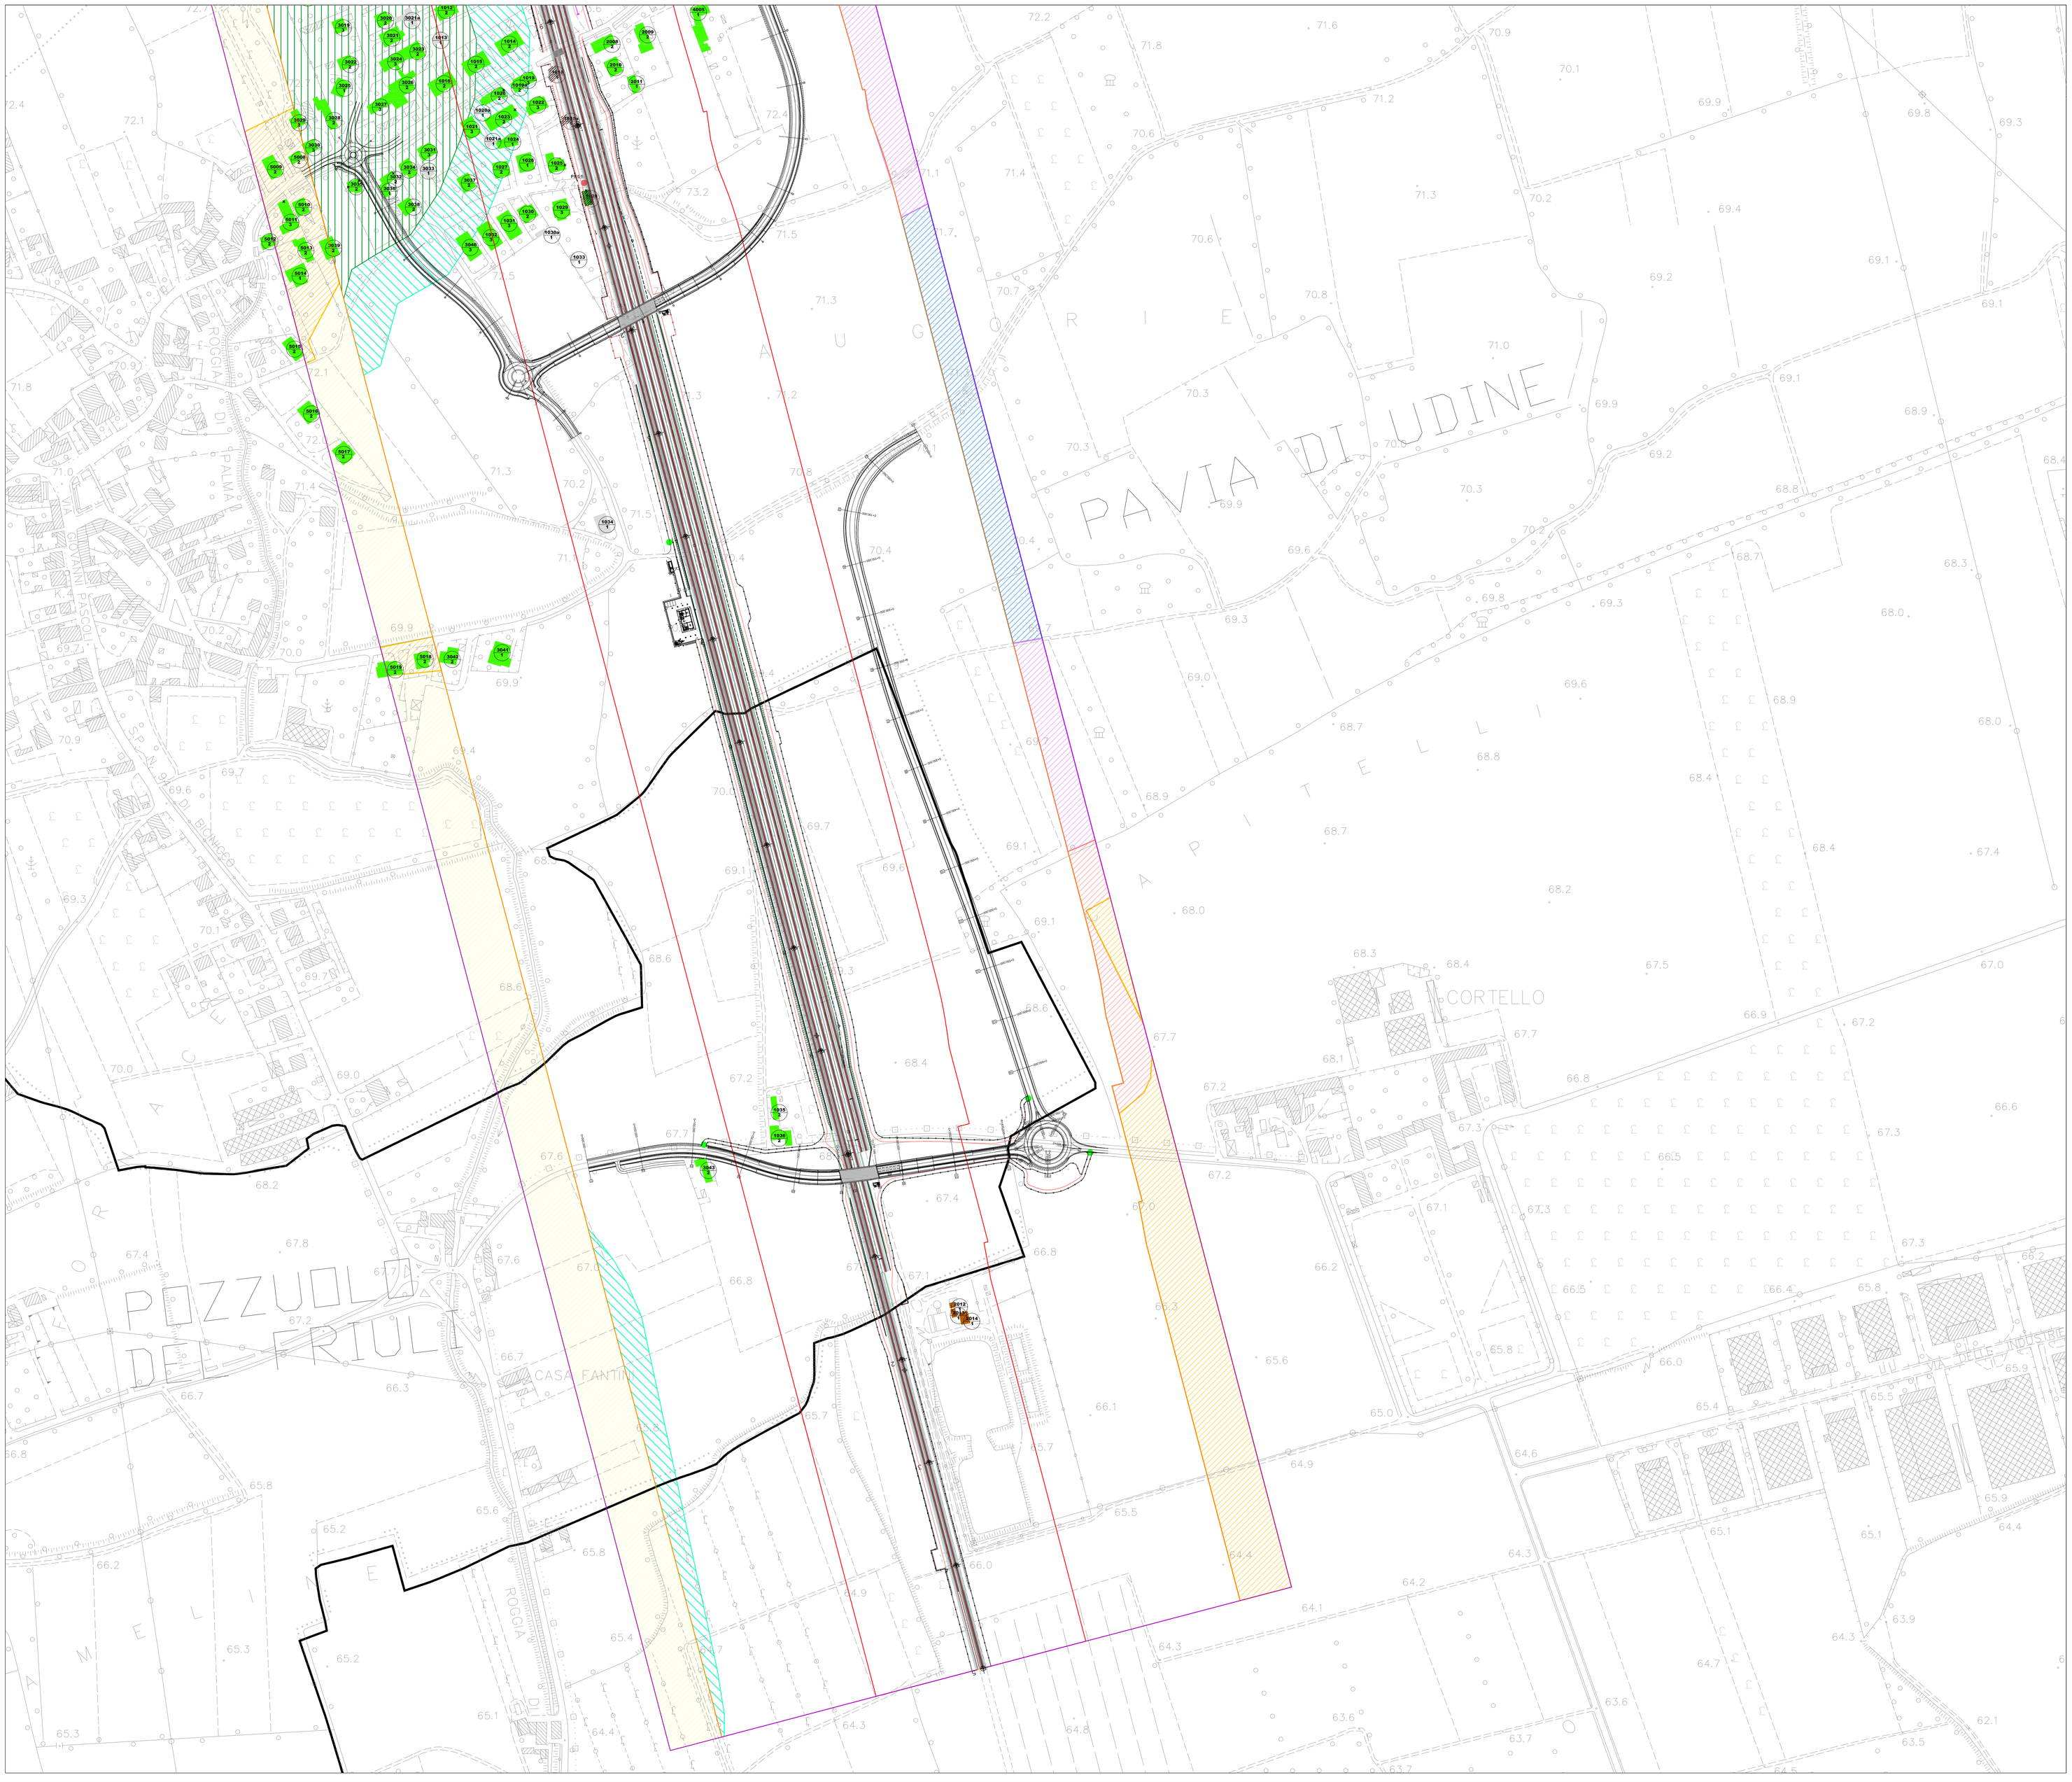

KEY PLAN

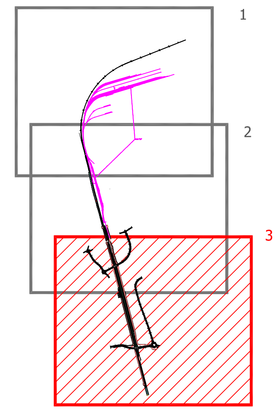

LEGENDA

AMBITO DI STUDIO INTERESSATO PER IL CENSIMENTO DEI RICETTORI

AMBITO DI STUDIO
(0-100 m per lato da binario esterno)

IDENTIFICATIVO RICETTORE

1xxx P — Numero ricettore fascia A / lato dispari; Numero di piani del ricettore

2xxx P — Numero ricettore fascia A / lato pari; Numero di piani del ricettore

3xxx P — Numero ricettore fascia B / lato dispari; Numero di piani del ricettore

4xxx P — Numero ricettore fascia B / lato pari; Numero di piani del ricettore

5xxx P — Numero ricettore fascia esterna / lato dispari; Numero di piani del ricettore

6xxx P — Numero ricettore fascia esterna / lato pari; Numero di piani del ricettore

DESTINAZIONE D'USO RICETTORE

- Commerciale e servizi
- Residenziale
- Industriale ed artigianale
- Pertinenza FS
- Ruderi, Dismessi, Box e Depositi
- Fabbricati espropriati/in demolizione
- X - Facciata cieca (senza infissi)

FASCE DI PERTINENZA ACUSTICA FERROVIARIA - D.P.R. 18/11/1998 n.459

- Fascia A (0-100 m per lato da binario esterno)
- Fascia B (100-250 m per lato da binario esterno)

FASCE DI PERTINENZA ACUSTICA DI INFRASTRUTTURE STRADALI CONCORSUALI - D.P.R. 30/04/2004 n.142

Fascia per strada esistente di Tipo B (CdS)
- Fascia A (0-100 m per lato dall'asse)
- Fascia B (100-250 m per lato dall'asse)

Fascia per strada esistente di tipo C (CdS) - sottotipo ai fini acustici Cb
- Fascia A (0-100 m per lato dall'asse)
- Fascia B (100-150 m per lato dall'asse)

MOSAICO PIANI DI CLASSIFICAZIONE ACUSTICA COMUNALE (PCCA)

PCCA ai sensi della L.447/95

- Classe I
- Classe II
- Classe III
- Classe IV
- Classe V
- Classe VI

POSTAZIONI DI MONITORAGGIO RUMORE E VIBRAZIONI

- Misura rumore
- Misura vibrazioni

COMMITTENTE:

RFI RETE FERROVIARIA ITALIANA — GRUPPO FERROVIE DELLO STATO ITALIANE

PROGETTAZIONE:

ITALFERR — GRUPPO FERROVIE DELLO STATO ITALIANE

CUP J54H17000130009

U.O. ARCHITETTURA, AMBIENTE E TERRITORIO

PROGETTO DEFINITIVO

COMPLETAMENTO DEL NODO DI UDINE

PM CARGNACCO

PRG e ACC del nuovo PM di Cargnacco e delle opere sostitutive dei P.L. interferenti con il nuovo PM

STUDIO ACUSTICO

Planimetria di censimento dei ricettori e dei punti di misura - tav. 3 di 3

SCALA: 1:2000

COMMESSA	LOTTO	FASE	ENTE	TIPO DOC.	OPERA/DISCIPLINA	PROGR.	REV.
IZ09	00	D	22	P6	IM0004	003	A

Rev.	Descrizione	Redatto	Data	Verificato	Data	Approvato	Data	Autorizzato Data
A	Emissione Definitiva	G.Giannotta	Settembre 2019	E.Zilli A.Consolaro	Settembre 2019	S. Lo Presti	Settembre 2019	D.Ludovici Settembre 2019

File: IZ0900D22P6IM0004003A.dwg

n. Elab.: