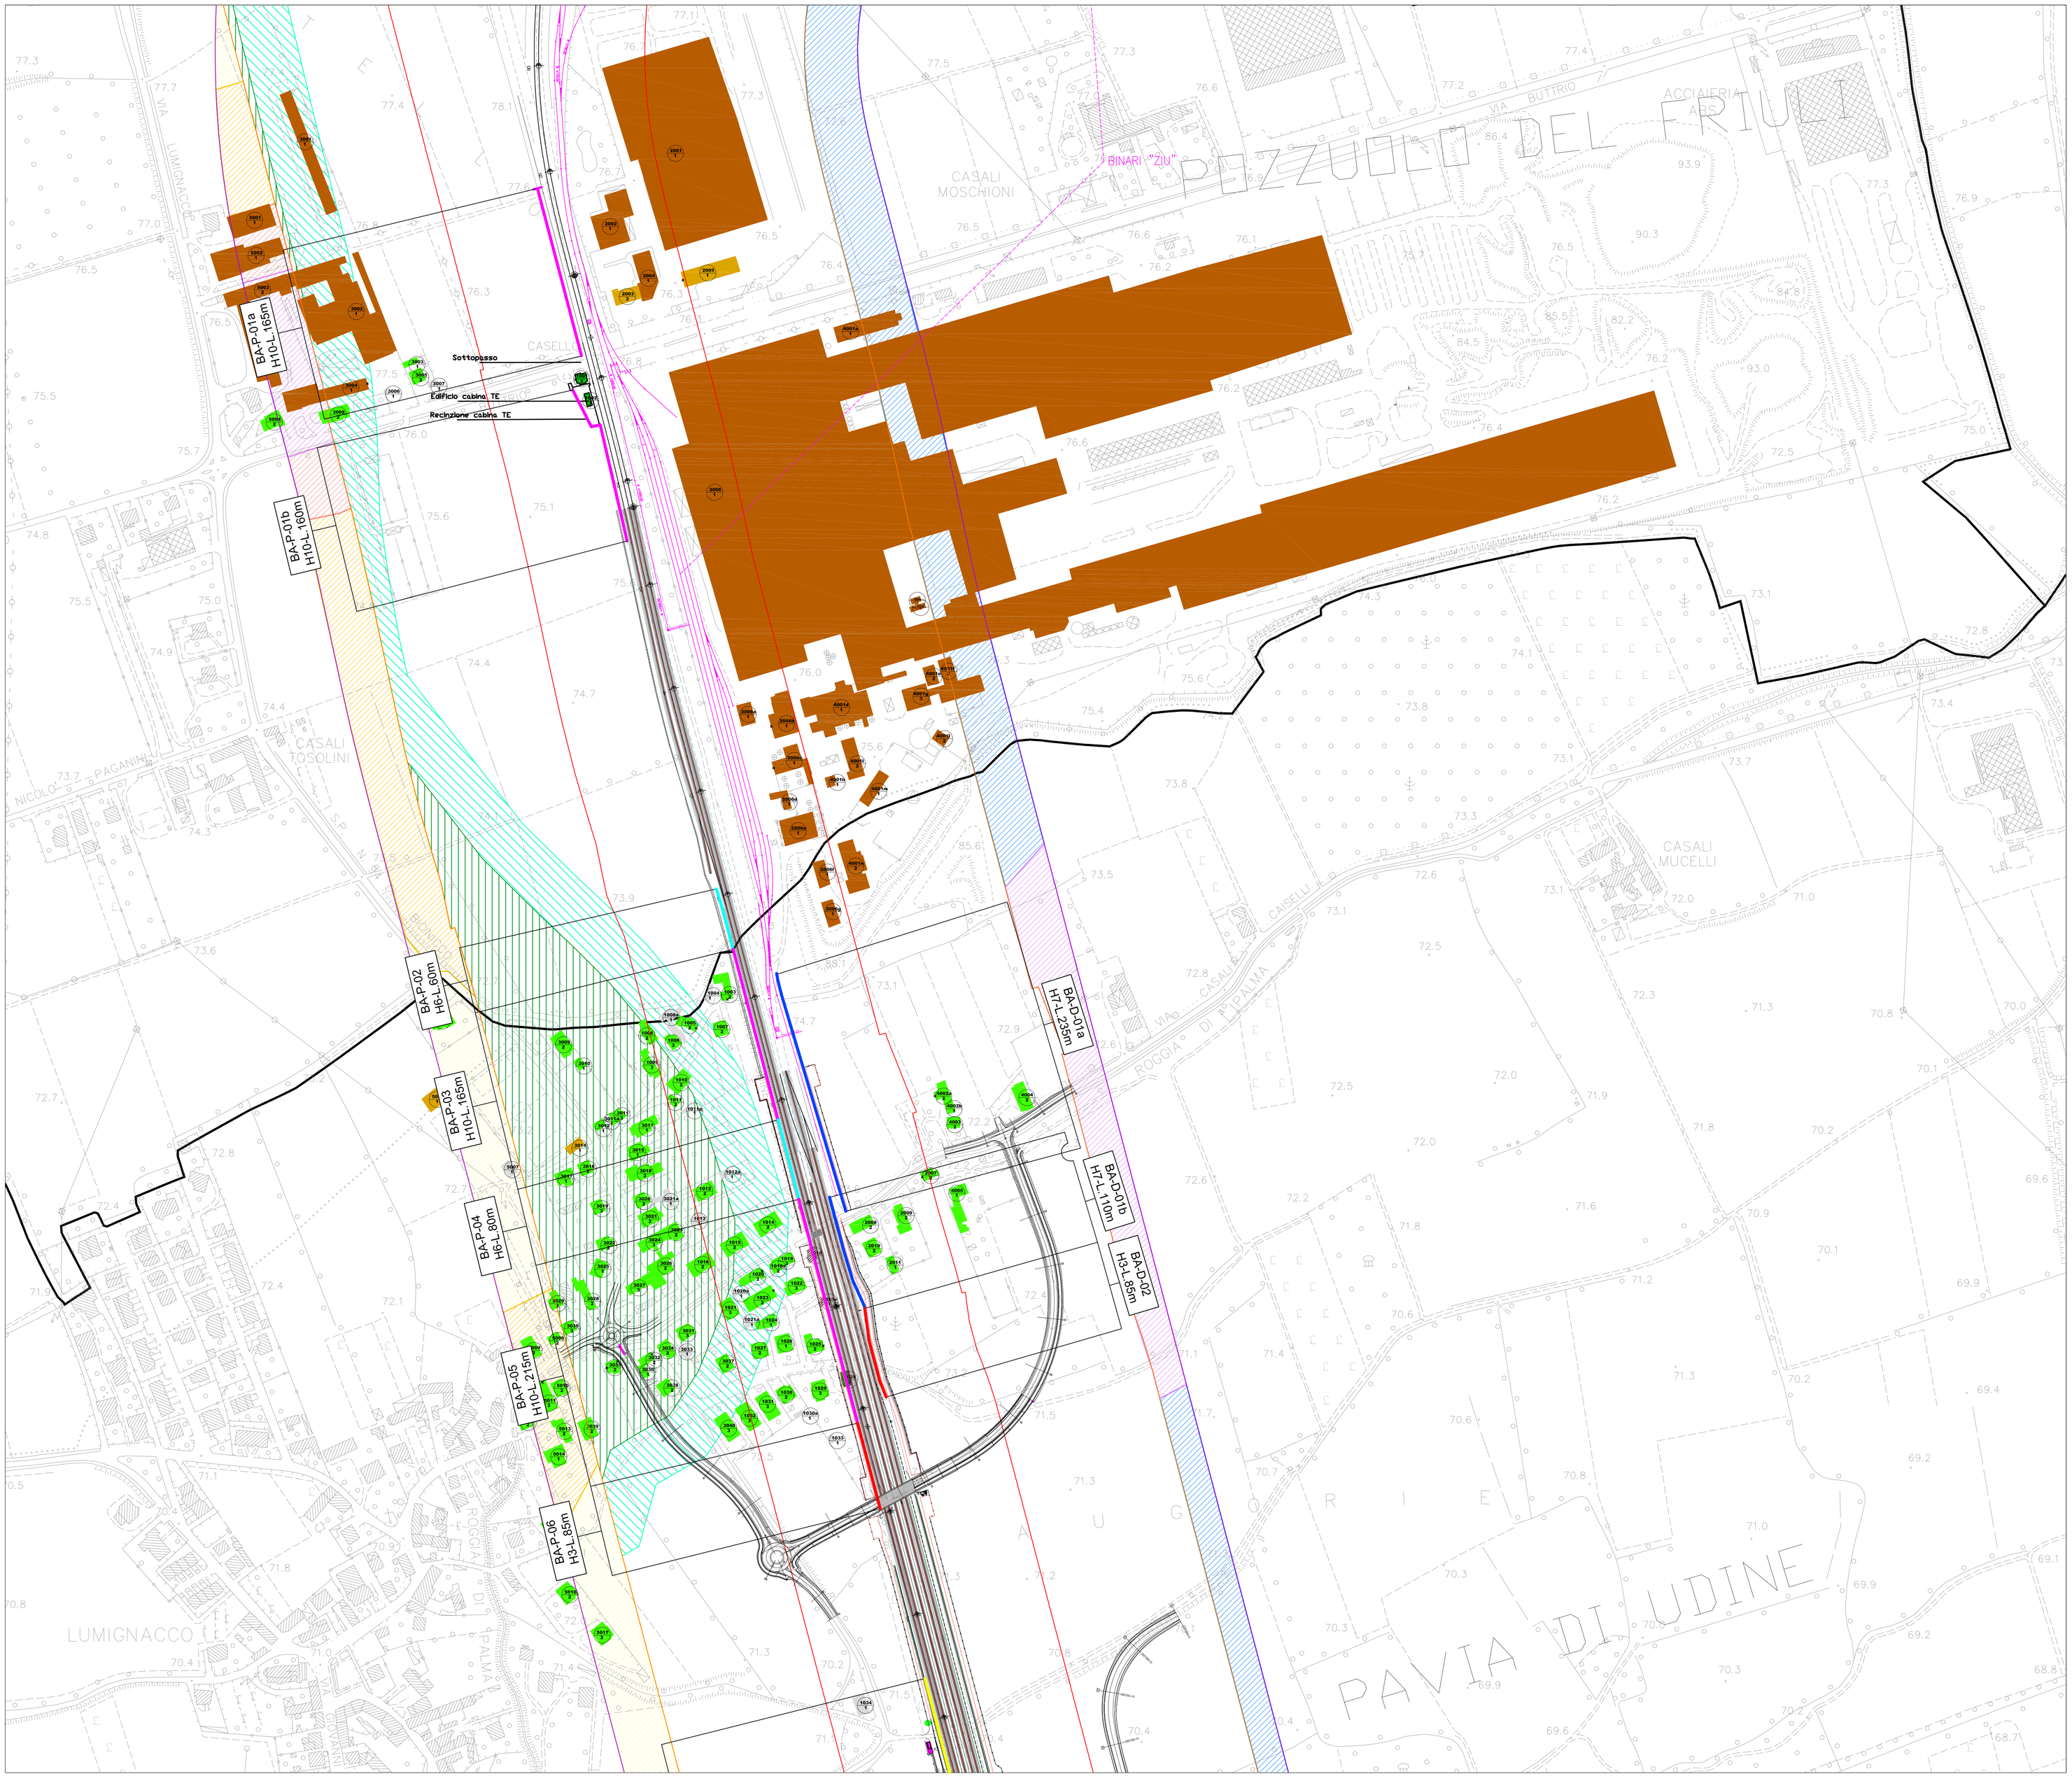

KEY PLAN

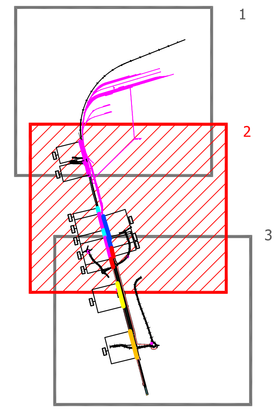

LEGENDA

AMBITO DI STUDIO ACUSTICO

AMBITO DI STUDIO
(0-100 m per lato da binario esterno)

IDENTIFICATIVO RICETTORE

- 1xxx / P – Numero ricettore fascia A / lato dispari – Numero di piani del ricettore
- 2xxx / P – Numero ricettore fascia A / lato pari – Numero di piani del ricettore
- 3xxx / P – Numero ricettore fascia B / lato dispari – Numero di piani del ricettore
- 4xxx / P – Numero ricettore fascia B / lato pari – Numero di piani del ricettore
- 5xxx / P – Numero ricettore fascia esterna / lato dispari – Numero di piani del ricettore
- 6xxx / P – Numero ricettore fascia esterna / lato pari – Numero di piani del ricettore

DESTINAZIONE D'USO RICETTORE

- Commerciale e servizi
- Residenziale
- Industriale ed artigianale
- Pertinenza FS
- Ruderi, Dismessi, Box e Depositi
- Fabbricati espropriati/in demolizione
- X - Facciata cieca (senza infissi)

FASCE DI PERTINENZA ACUSTICA FERROVIARIA - D.P.R. 18/11/1998 n.459

- Fascia A (0-100 m per lato da binario esterno)
- Fascia B (100-250 m per lato da binario esterno)

FASCE DI PERTINENZA ACUSTICA DI INFRASTRUTTURE STRADALI CONCORSUALI - D.P.R. 30/04/2004 n.142

Fascia per strada esistente di Tipo B (CdS)
- Fascia A (0-100 m per lato dal ciglio)
- Fascia B (100-250 m per lato dal ciglio)

Fascia per strada esistente di tipo C (CdS) - sottotipo ai fini acustici Cb
- Fascia A (0-100 m per lato dal ciglio)
- Fascia B (100-250 m per lato dal ciglio)

MOSAICO PIANI DI CLASSIFICAZIONE ACUSTICA COMUNALE (PCCA)

PCCA ai sensi della L.447/95

- Classe I
- Classe II
- Classe III
- Classe IV
- Classe V
- Classe VI

OPERE DI MITIGAZIONE ACUSTICA

Barriera antirumore
(codifica, Modulo, Lunghezza)

Gli estremi delle schermature acustiche indicati in planimetria sono riferiti alla posizione prevista nella fase di progettazione e modificazione in funzione delle reali condizioni di contorno, ma comunque di entità tale da non modificare l'efficacia mitigativa complessiva.

- BA-X-XX H3-L__m
- BA-X-XX H6-L__m
- BA-X-XX H6-L__m
- BA-X-XX H24-L__m
- BA-X-XX H7-L__m
- BA-X-XX H3-L__m
- BA-X-XX H10-L__m

COMMITTENTE:

RFI RETE FERROVIARIA ITALIANA – GRUPPO FERROVIE DELLO STATO ITALIANE

PROGETTAZIONE:

ITALFERR – GRUPPO FERROVIE DELLO STATO ITALIANE

CUP J54H17000130009

U.O. ARCHITETTURA, AMBIENTE E TERRITORIO

PROGETTO DEFINITIVO

COMPLETAMENTO DEL NODO DI UDINE

PM CARGNACCO

PRG e ACC del nuovo PM di Cargnacco e delle opere sostitutive dei P.L. interferenti con il nuovo PM

STUDIO ACUSTICO

Planimetria degli interventi di mitigazione acustica - tav.2 di 3

SCALA: 1:2000

COMMESSA	LOTTO	FASE	ENTE	TIPO DOC.	OPERA/DISCIPLINA	PROGR.	REV.
IZ09	00	D	22	P6	IM0004	005	A

Rev.	Descrizione	Redatto	Data	Verificato	Data	Approvato	Data	Autorizzato Data
A	Emissione Definitiva	E.Zolo	Settembre 2019	E.Zolo A.Corrado	Settembre 2019	S. Lo Presti	Settembre 2019	D.Ludovici Settembre 2019

File: IZ0900D22P6IM0004005A.dwg

n. Elab.: