
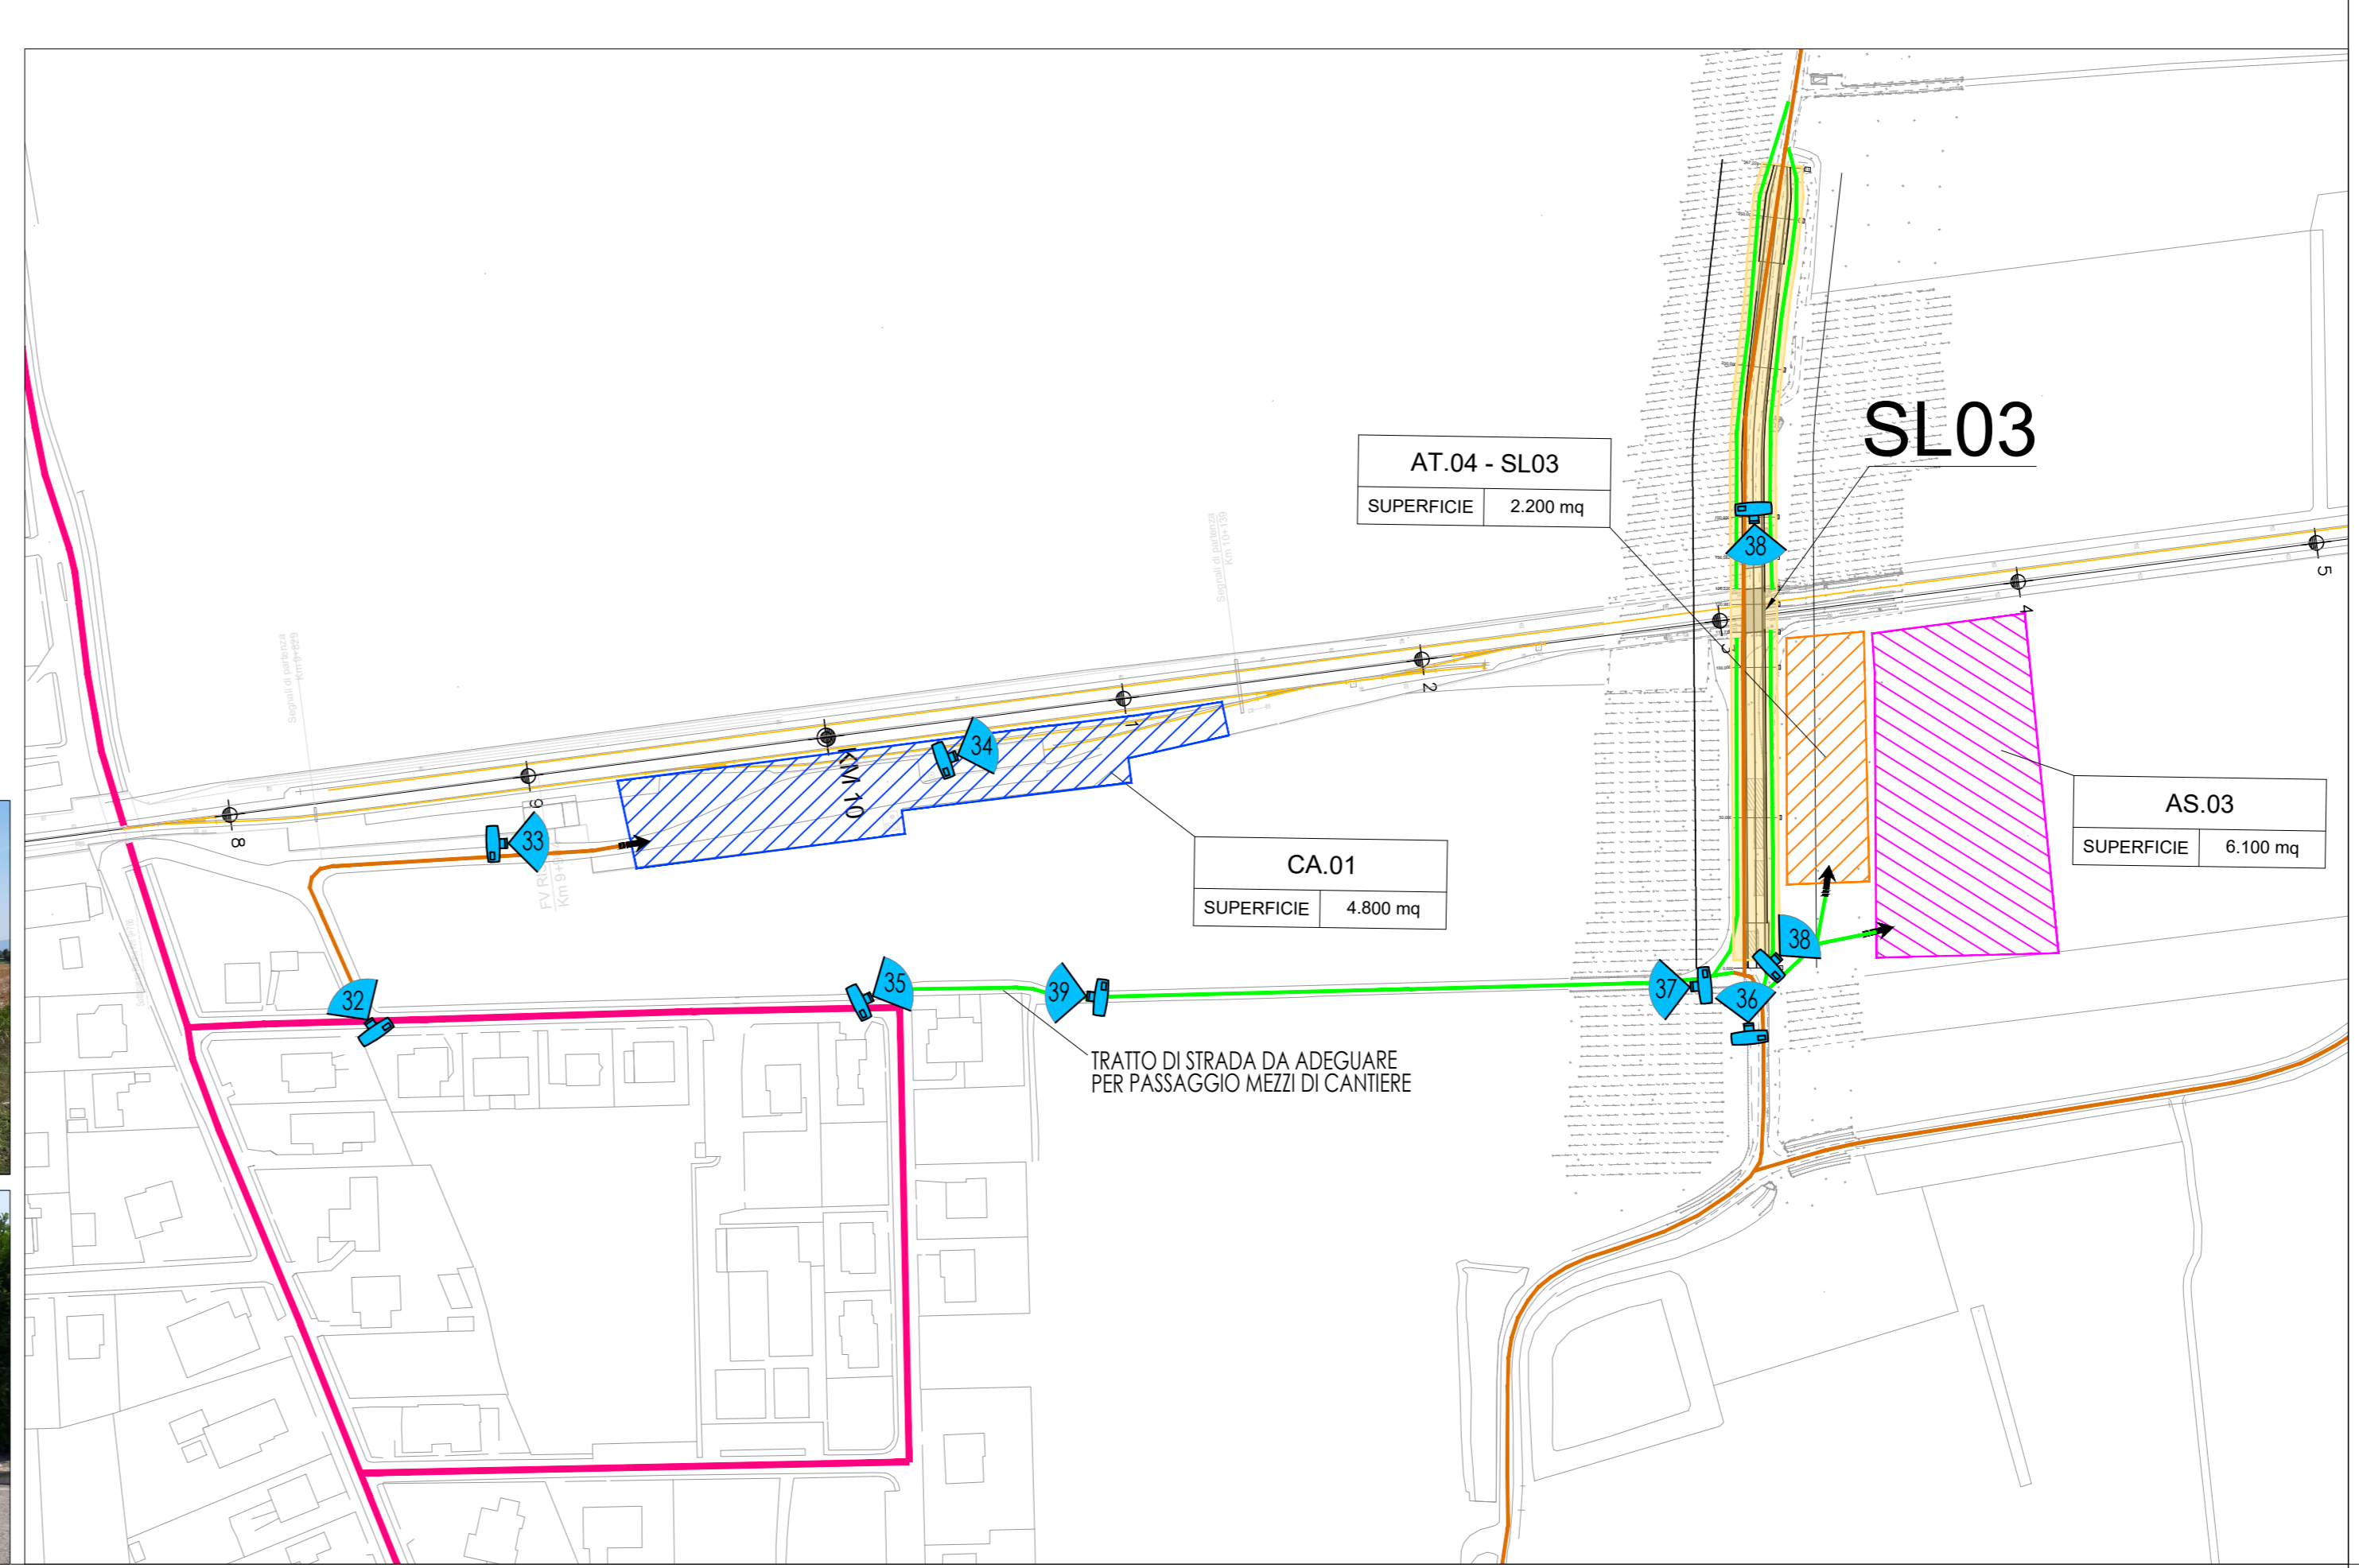
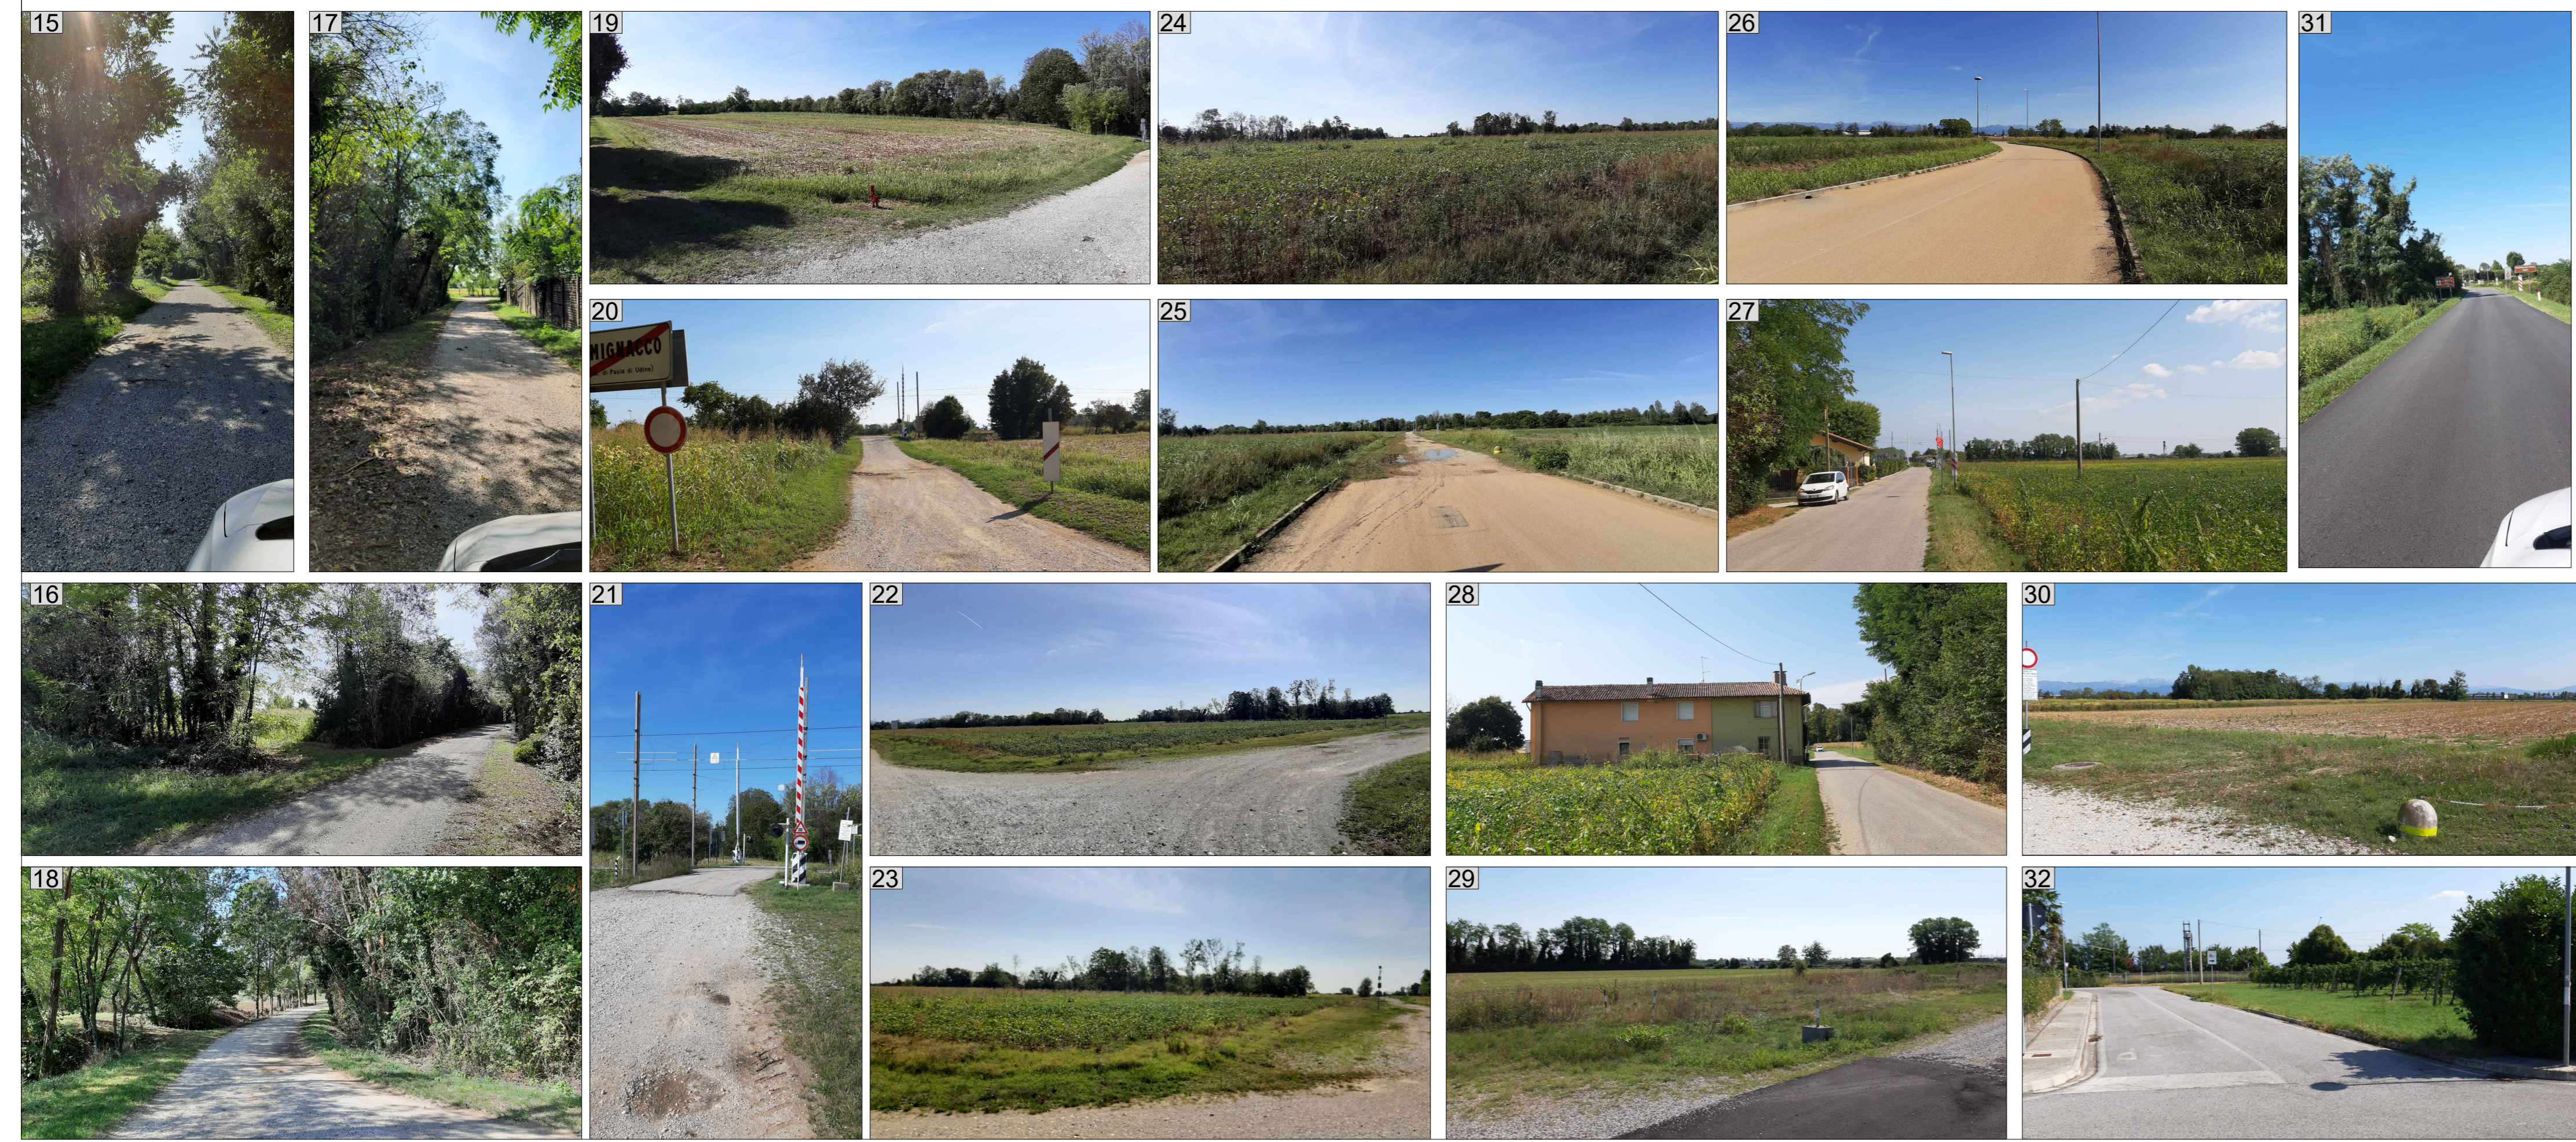


LEGENDA

	CB - CANTIERE BASE		VIABILITA' PRIMARIA
	CO - CANTIERE OPERATIVO		VIABILITA' PRINCIPALE
	AT - AREA TECNICA		VIABILITA' SECONDARIA
	AS - AREA DI STOCCAGGIO		VIABILITA' LOCALE
	AR - CANTIERE DI ARMAMENTO		PISTA DI CANTIERE
	AREA DI LAVORO		ACCESSO AI CANTIERI
	FASCIA DI RISPETTO		DIREZIONI
	OPERE DI PROGETTO		LINEA FERROVIARIA DI PROGETTO
	OPERE DA DEMOLIRE		LINEA FERROVIARIA PROGETTO IN SOTTORINNOVO
	OPERE REALIZZATE IN FASE PRECEDENTE		LINEA FERROVIARIA ESISTENTE
	OPERE PROVVISORIE		LINEA FERROVIARIA PROVVISORIA
	DEMOLIZIONI		LINEA FERROVIARIA DI PROGETTO A CURA AL TRAC INTERVENTO

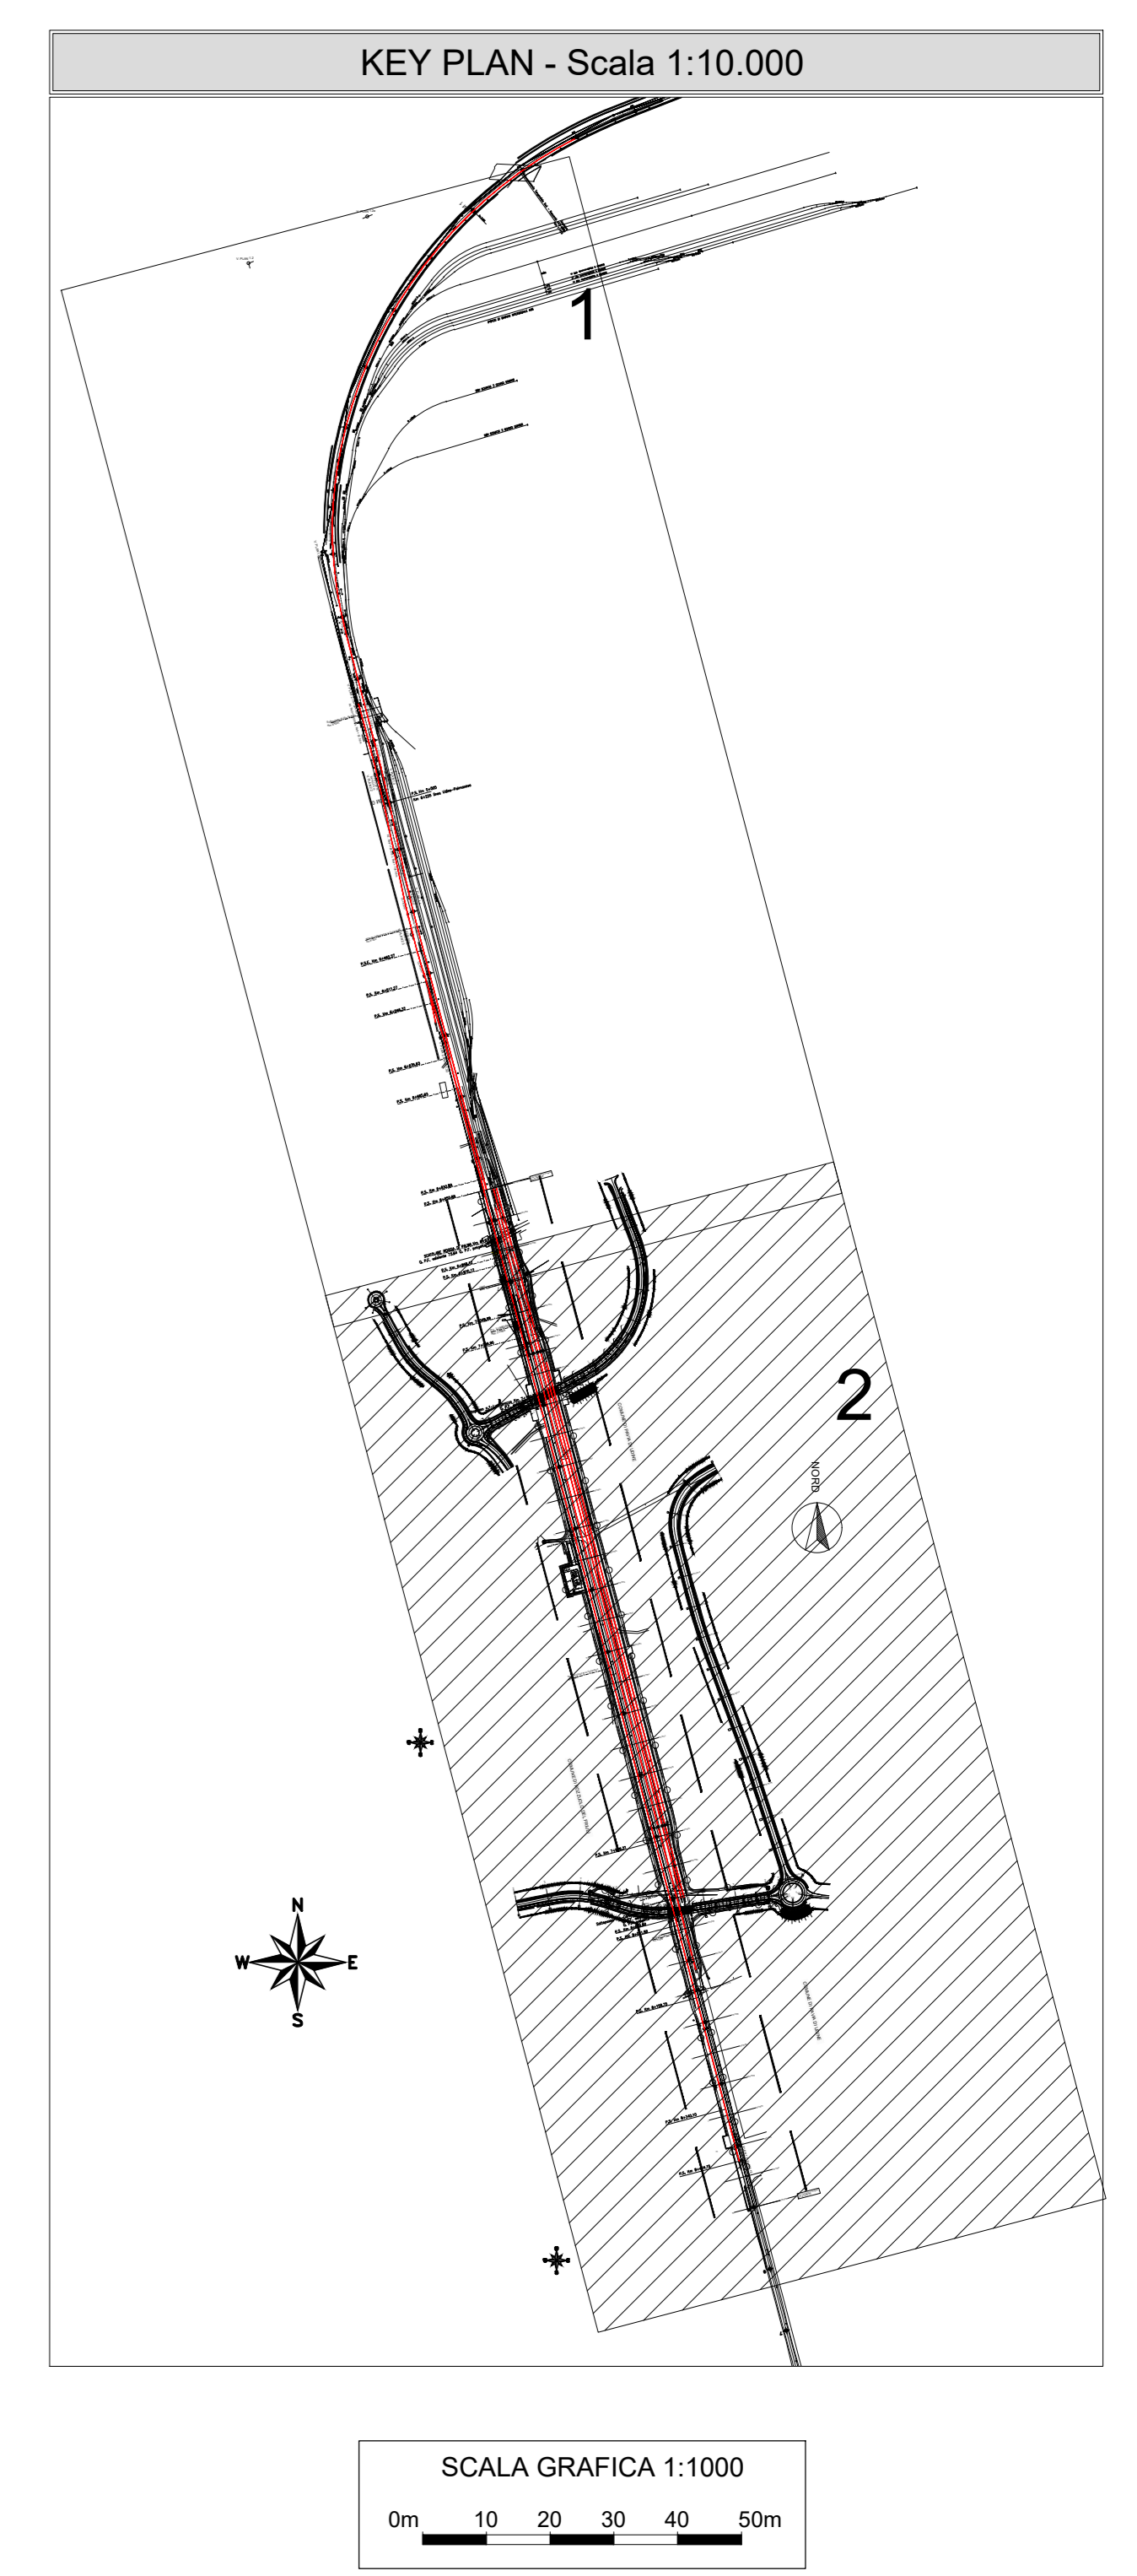

COMMITTENTE:

PROGETTAZIONE:

CUP J54H17000130009

U.O. ARCHITETTURA, AMBIENTE E TERRITORIO

PROGETTO DEFINITIVO

COMPLETAMENTO DEL NODO DI UDINE

PM CARGNACCO

PRG e ACC del nuovo PM di Carnagoc e delle opere sostitutive dei P.L. interferenti con il nuovo PM

CANTIERIZZAZIONE

Planimetria della cantierizzazione tav. 2/2

SCALA: 1:2000

COMMESSA	LOTTO	FASE	ENTE	TIPO DOC.	OPERA/DISCIPLINA	PROGR.	REV.
I209	00	D	53	P6	CA0000	002	A

Rev.	Descrizione	Redatto	Data	Verificato	Data	Approvato	Data	Autocantierizzazione
A	Emissione Definitiva		05/08/2014		05/08/2014		05/08/2014	

File: I209000053P6CA000002A.dwg n. Elab.: