



Planta


Sezione C-C

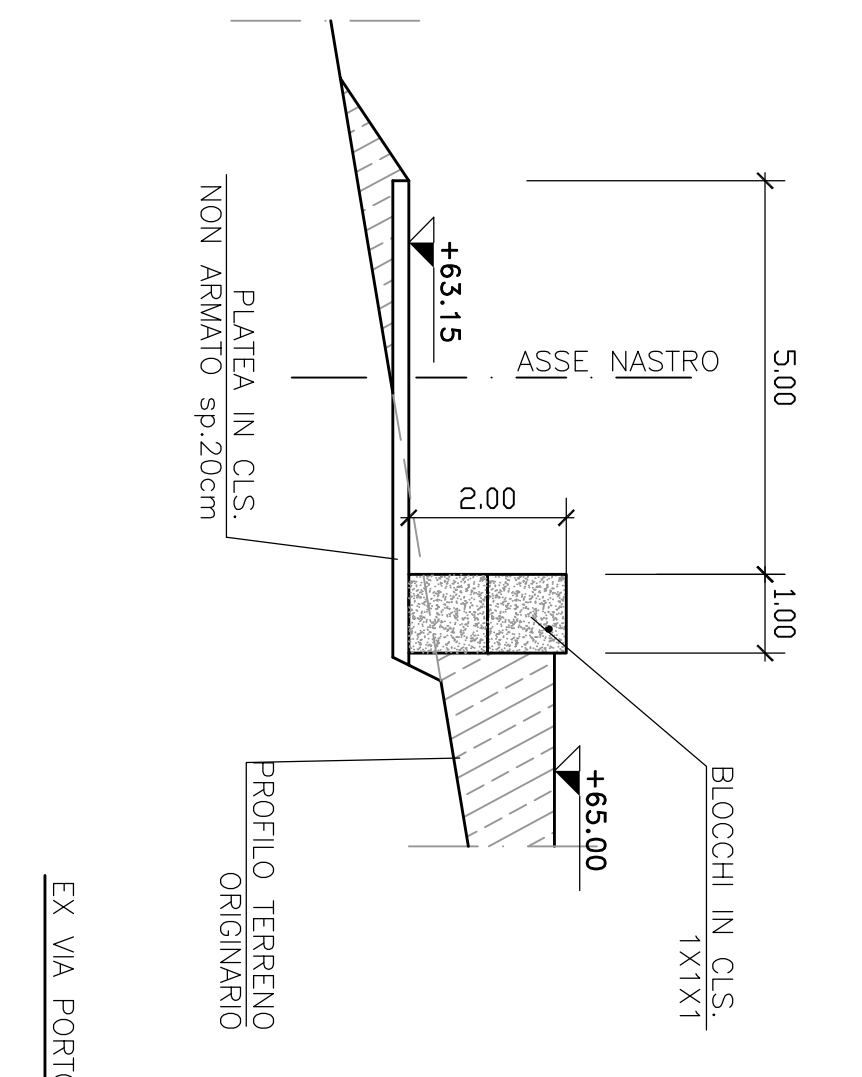

Sezione A-A

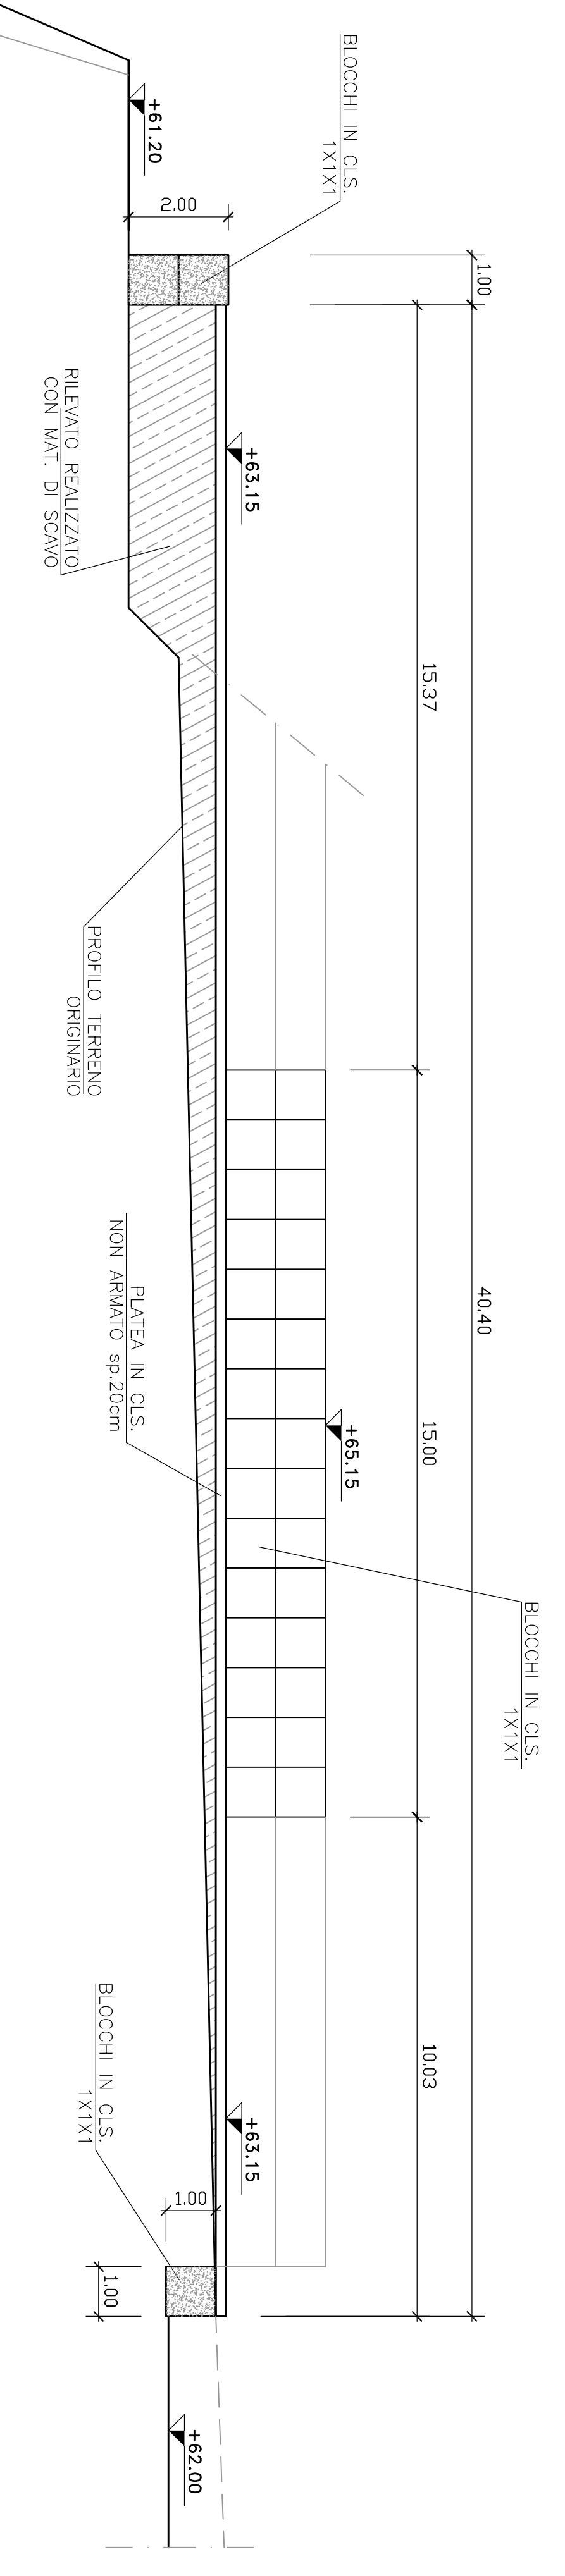

Sezione B-B

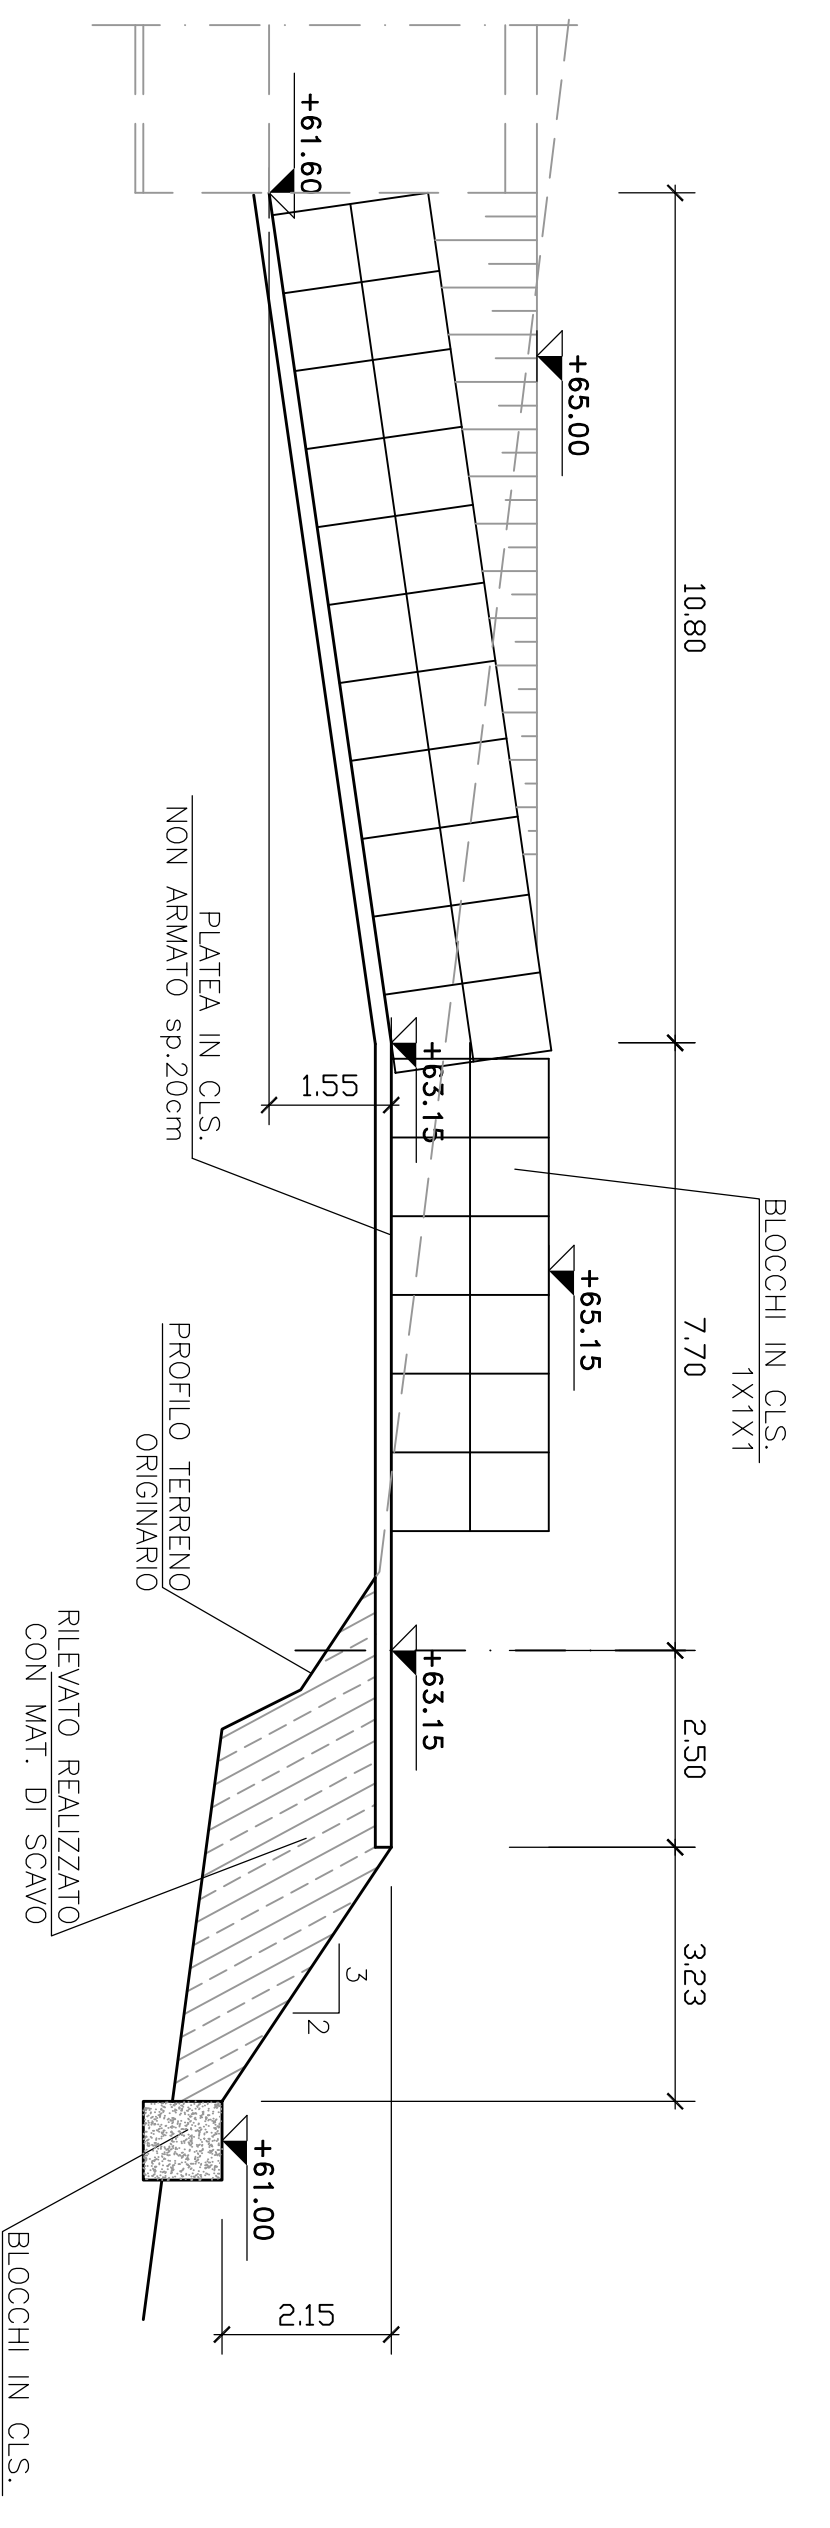

Sezione D-D

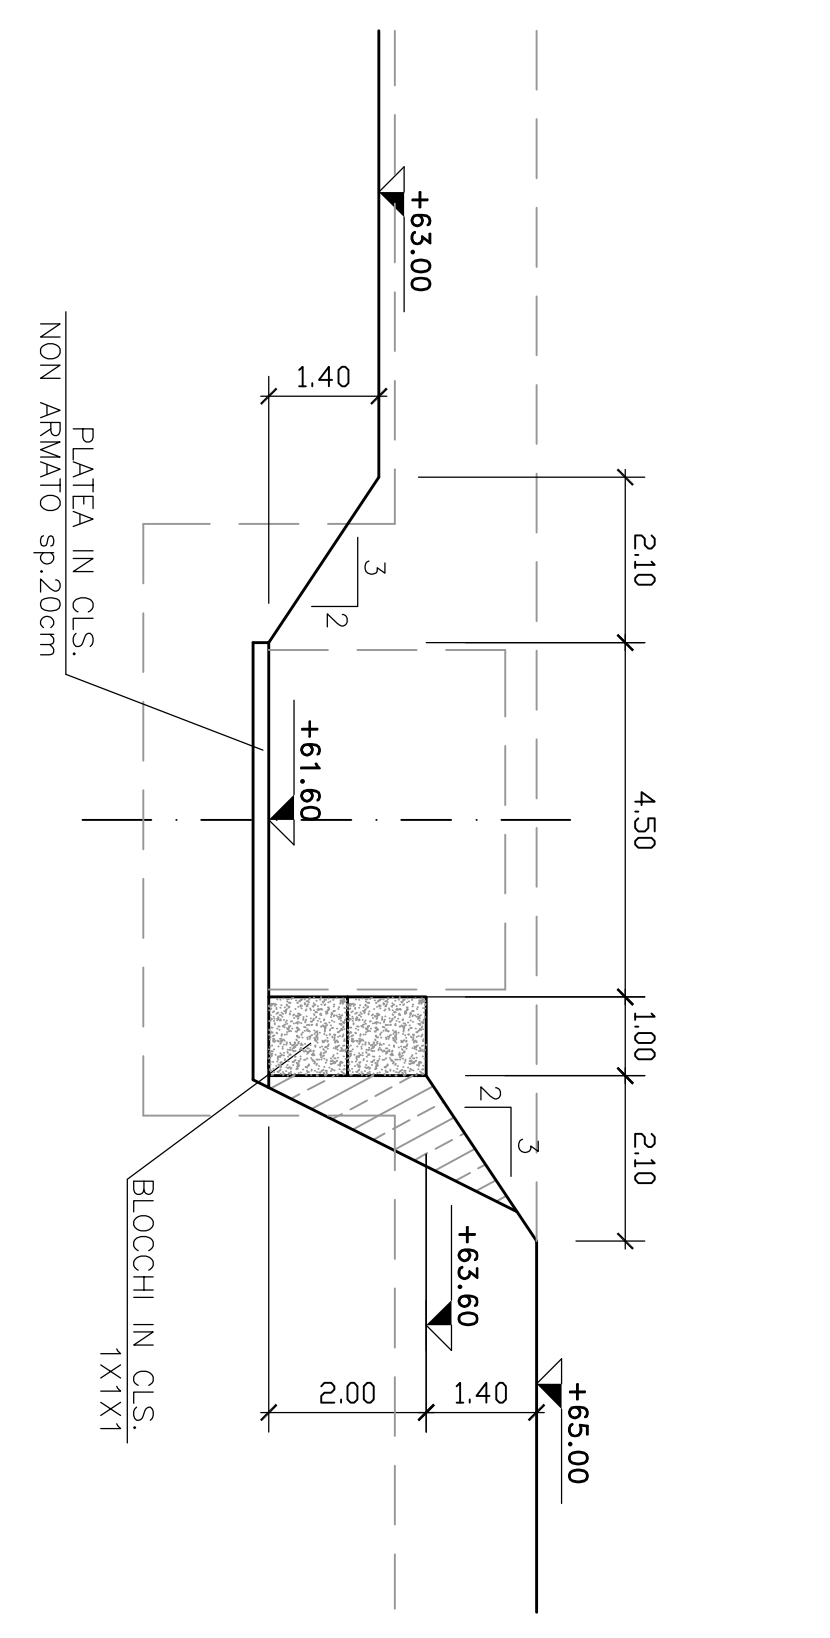


TABELLA MATERIALI



Stretto di Messina
 EuroLink

PONTE SULLO STRETTO DI MESSINA
 PROGETTO DEFINITIVO
 ALTERNATIVA AI SITI DI DEPOSITO

EUROLINK S.C.P.A.

EUROLINK S.C.P.A.
 IL PROGETTISTA
 Ing. Luigi F. Ripoli
 Ordine Ingegneri Messina n° 13409

IL COMPONENTE GENERALE
 Project Manager
 (Ing. P.S. Mercatelli)

STRETTO DI MESSINA
 Staff Istituzionale
 (Ing. C. Formaggi)

STRETTO DI MESSINA
 Amministratore Delegato
 (Dott. P. Ciardi)

COLLEGAMENTI VERSANTE CALABRIA
OPERATIVI - LOGISTICI
CAANTIERI OPERATIVI
CZV0654_F0


1:100		
