



COROGRAFIA DEI BACINI IDROGRAFICI E DI DEFLUSSO IDRAULICO

SCALA 1:5000

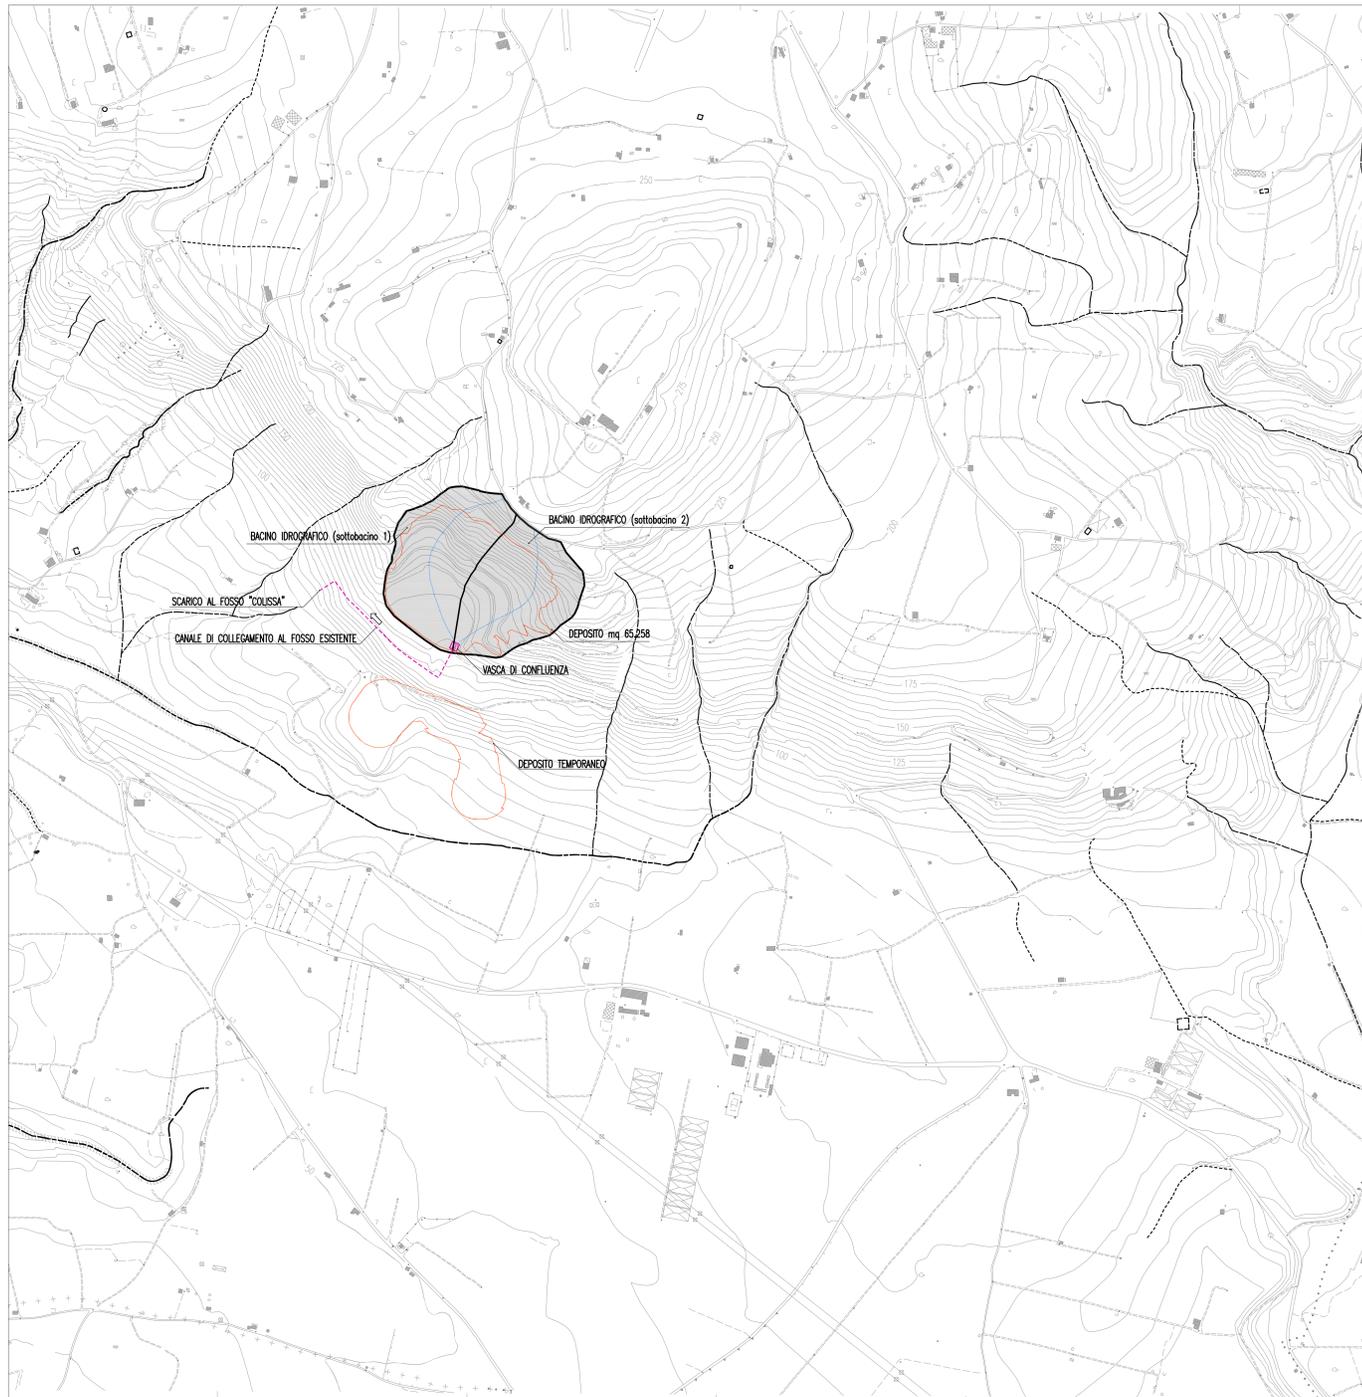

INQUADRAMENTO BACINO IDROGRAFICO

SCALA 1:2000

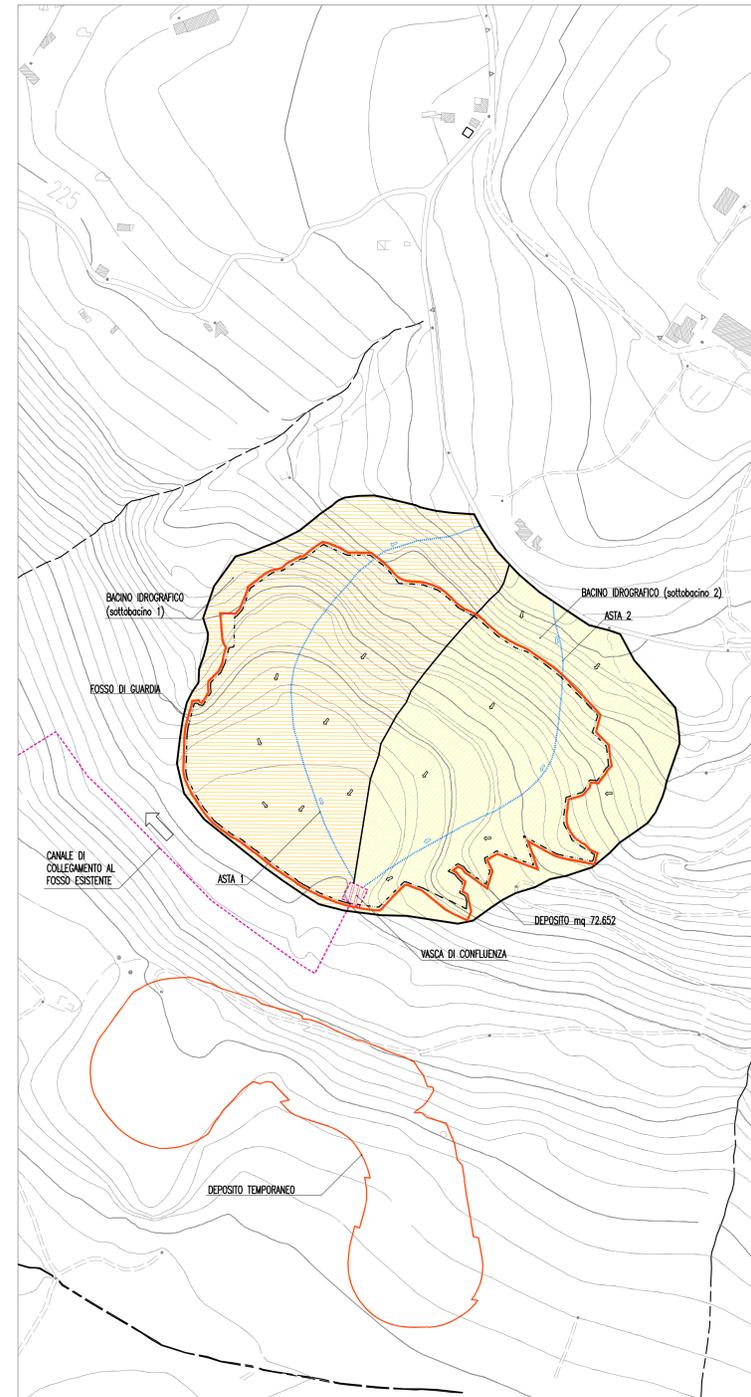

NOTE GENERALI



LEGENDA SIMBOLI

- PERIMETRO DEPOSITO
- - - FOSSO DI GUARDIA
- PERIMETRO BACINO
- - - CANALE DI COLLEGAMENTO AL FOSSO ESISTENTE
- - - LINEA DI COLPIMO NATURALE
- - - ASTA
- VASCA DI CONFLUENZA

Caratteristiche morfologiche dei bacini

Bacino (Adm.)	Area (Km ²)	Quota_max (m slm)	Quota_min (m slm)	Asta (Km)
sottobacino 1	0.050	260.00	130.00	0.380
sottobacino 2	0.047	260.00	130.00	0.320

Stretto di Messina

Concessionario per la progettazione, realizzazione e gestione del collegamento stabile tra la Sicilia e il Continente (legge n° 1138 del 17 dicembre 1971, modificata dal D.Lgs. n° 114 del 24 aprile 2003)



PONTE SULLO STRETTO DI MESSINA



PROGETTO DEFINITIVO
ALTERNATIVE AI SITI DI DEPOSITO

(Richiesta CIVA del 22/12/2011, Prot. CIVA/2011/45154 e del 16/03/2012, Prot. CIVA/2012/1812)

EUROLINK S.C.p.A.

IMPREGILO S.p.A.
SOCIETA' ITALIANA PER CONDOTTE D'ACQUA S.p.A.
COOPERATIVA MURATORI E CEMENTISTI - C.M.C. di Ravenna Soc. Coop. a.r.l.
SACYR S.A.U.
ISHKAWAJIMA - HARIMA HEAVY INDUSTRIES CO. Ltd.
A.C.I. S.C.P.A. - CONSORZIO STABILE

IL PROGETTISTA Atti PRO-GIOBAI (Ing. B. Pallifroni n° A1845) (Arch. S. Fedele n° 274)	IL CONTRAENTE GENERALE (Ing. P.P. Marchese)	STRETTO DI MESSINA DIRETTORE GENERALE (Ing. C. Fiammenghi)	STRETTO DI MESSINA AMMINISTRATORE DELEGATO (Dott. P. Cucco)
--	--	--	---

Firmato digitalmente ai sensi dell'Art. 21 del D.Lgs. 82/2005

COLLEGAMENTI VERSANTE CALABRIA CZV0661_FO
CANTIERI
SITI DI RECUPERO AMBIENTALE E PRODUZIONE INERTI
SITI DI RECUPERO AMBIENTALE
CRA 3 - PETTO - COROGRAFIA DEI BACINI IDROGRAFICI E DI DEFLUSSO IDRAULICO

CODICE C G 1 4 0 0 P C Z V C C Z C 4 S D 2 0 0 0 0 1 FO VARE	SCALA VARE
REV. DATA FO 15/05/2012	DESCRIZIONE EMISSIONE FINALE
REDAITTO M.D'AGOSTINO	VERIFICATO F. FEDELE
APPROVATO S. FEDELE	

NOME DEL FILE: CZV0661.dwg