


Vista profilo Strada FV3

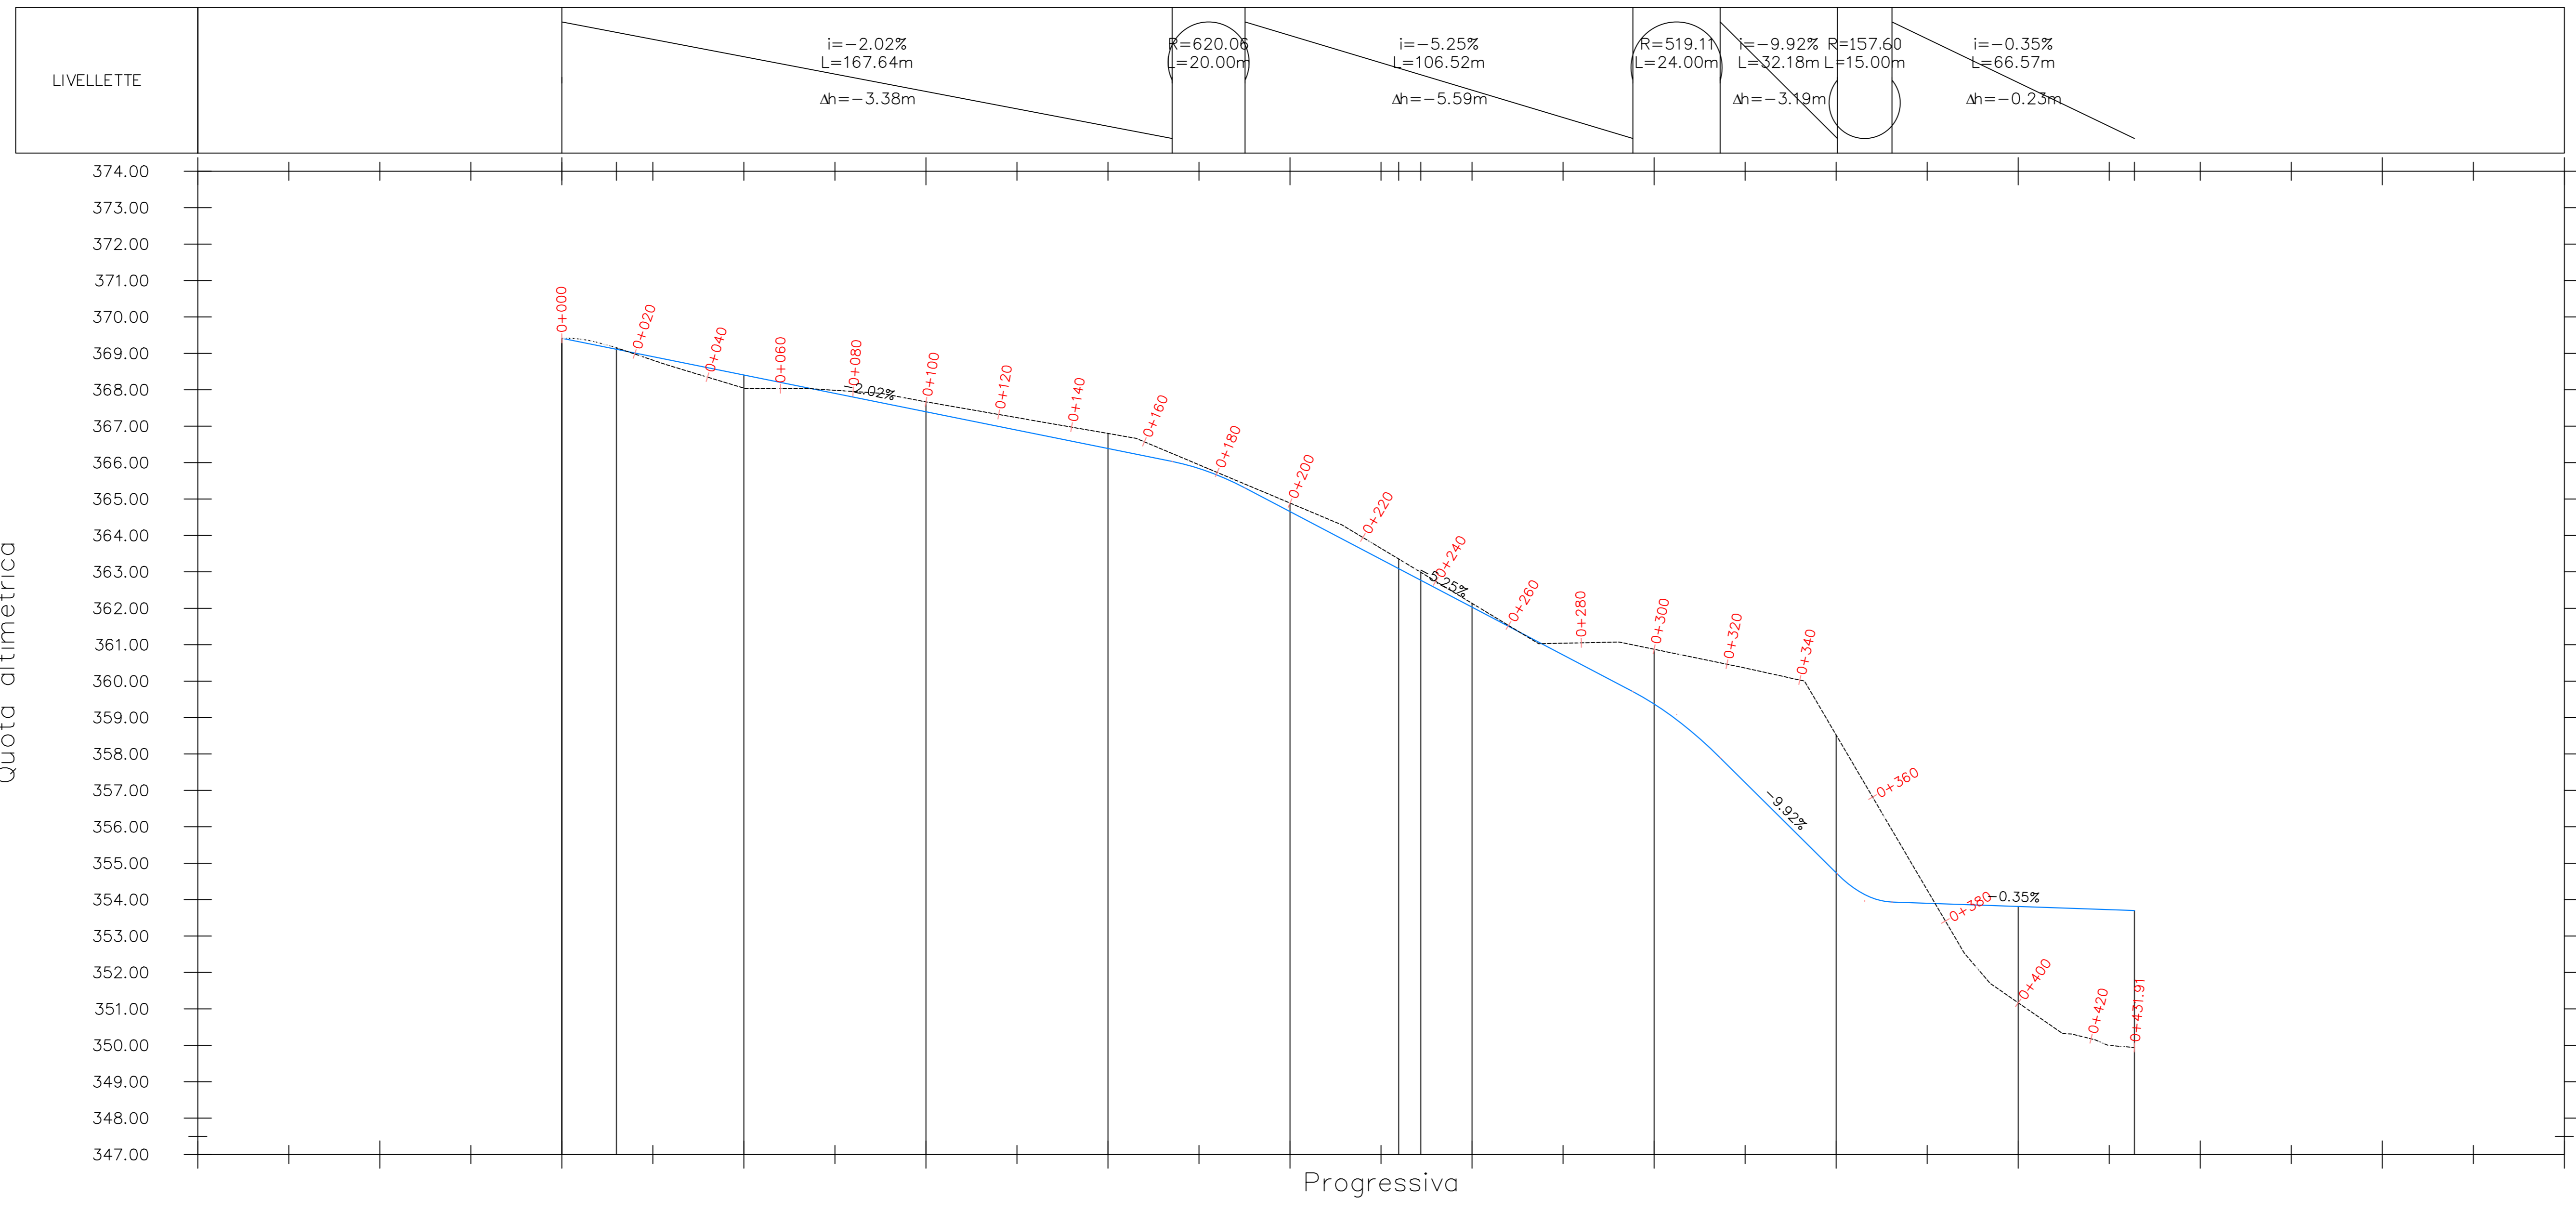

— Profilò di progetto
— Profilò del terreno

NUMERO SEZIONE	1	2	3	4	5	6	7	8	9	10	11	12	13	14	15	16	17	18	19	20	21	22	23
DISTANZE PROGRESSIVE	0+000.00	0+020.00	0+040.00	0+060.00	0+080.00	0+100.00	0+120.00	0+140.00	0+160.00	0+180.00	0+200.00	0+220.00	0+240.00	0+260.00	0+280.00	0+300.00	0+320.00	0+340.00	0+360.00	0+380.00	0+400.00	0+420.00	0+431.91
QUOTE PROGETTO	369.41	369.01	368.61	368.20	367.80	367.40	366.99	366.59	366.18	365.66	364.65	363.60	362.55	361.50	360.45	359.37	357.71	355.73	354.04	353.88	353.81	353.78	353.70
QUOTE TERRENO	369.41	368.98	368.35	368.03	367.95	367.67	367.32	366.97	366.57	365.73	364.89	363.94	362.74	361.53	361.05	360.87	360.46	360.03	356.82	353.41	351.17	350.18	349.94

 Parco ecologico "Scintilla" 210908 Strada Fivara	REALIZZATO DA S.C.R.L. Ing. Giovanni... PROGETTATO DA S.C.R.L. Ing. Giovanni...	Data di revisione			
		REV.	DATA	DESCRIZIONE	PREP.
PROGETTO: Parco ecologico "Scintilla" 210908 Strada Fivara		TITOLO TAVOLA: Planimetrie stradali e profili longitudinali altimetrici Strada FV3			
FORMATO: A0 SCALA: varie	21/10/2021 FV/RP/DT 2/14/00				