



# FV8 - TRATTO n° 2

# FV8 - tratto n° 2

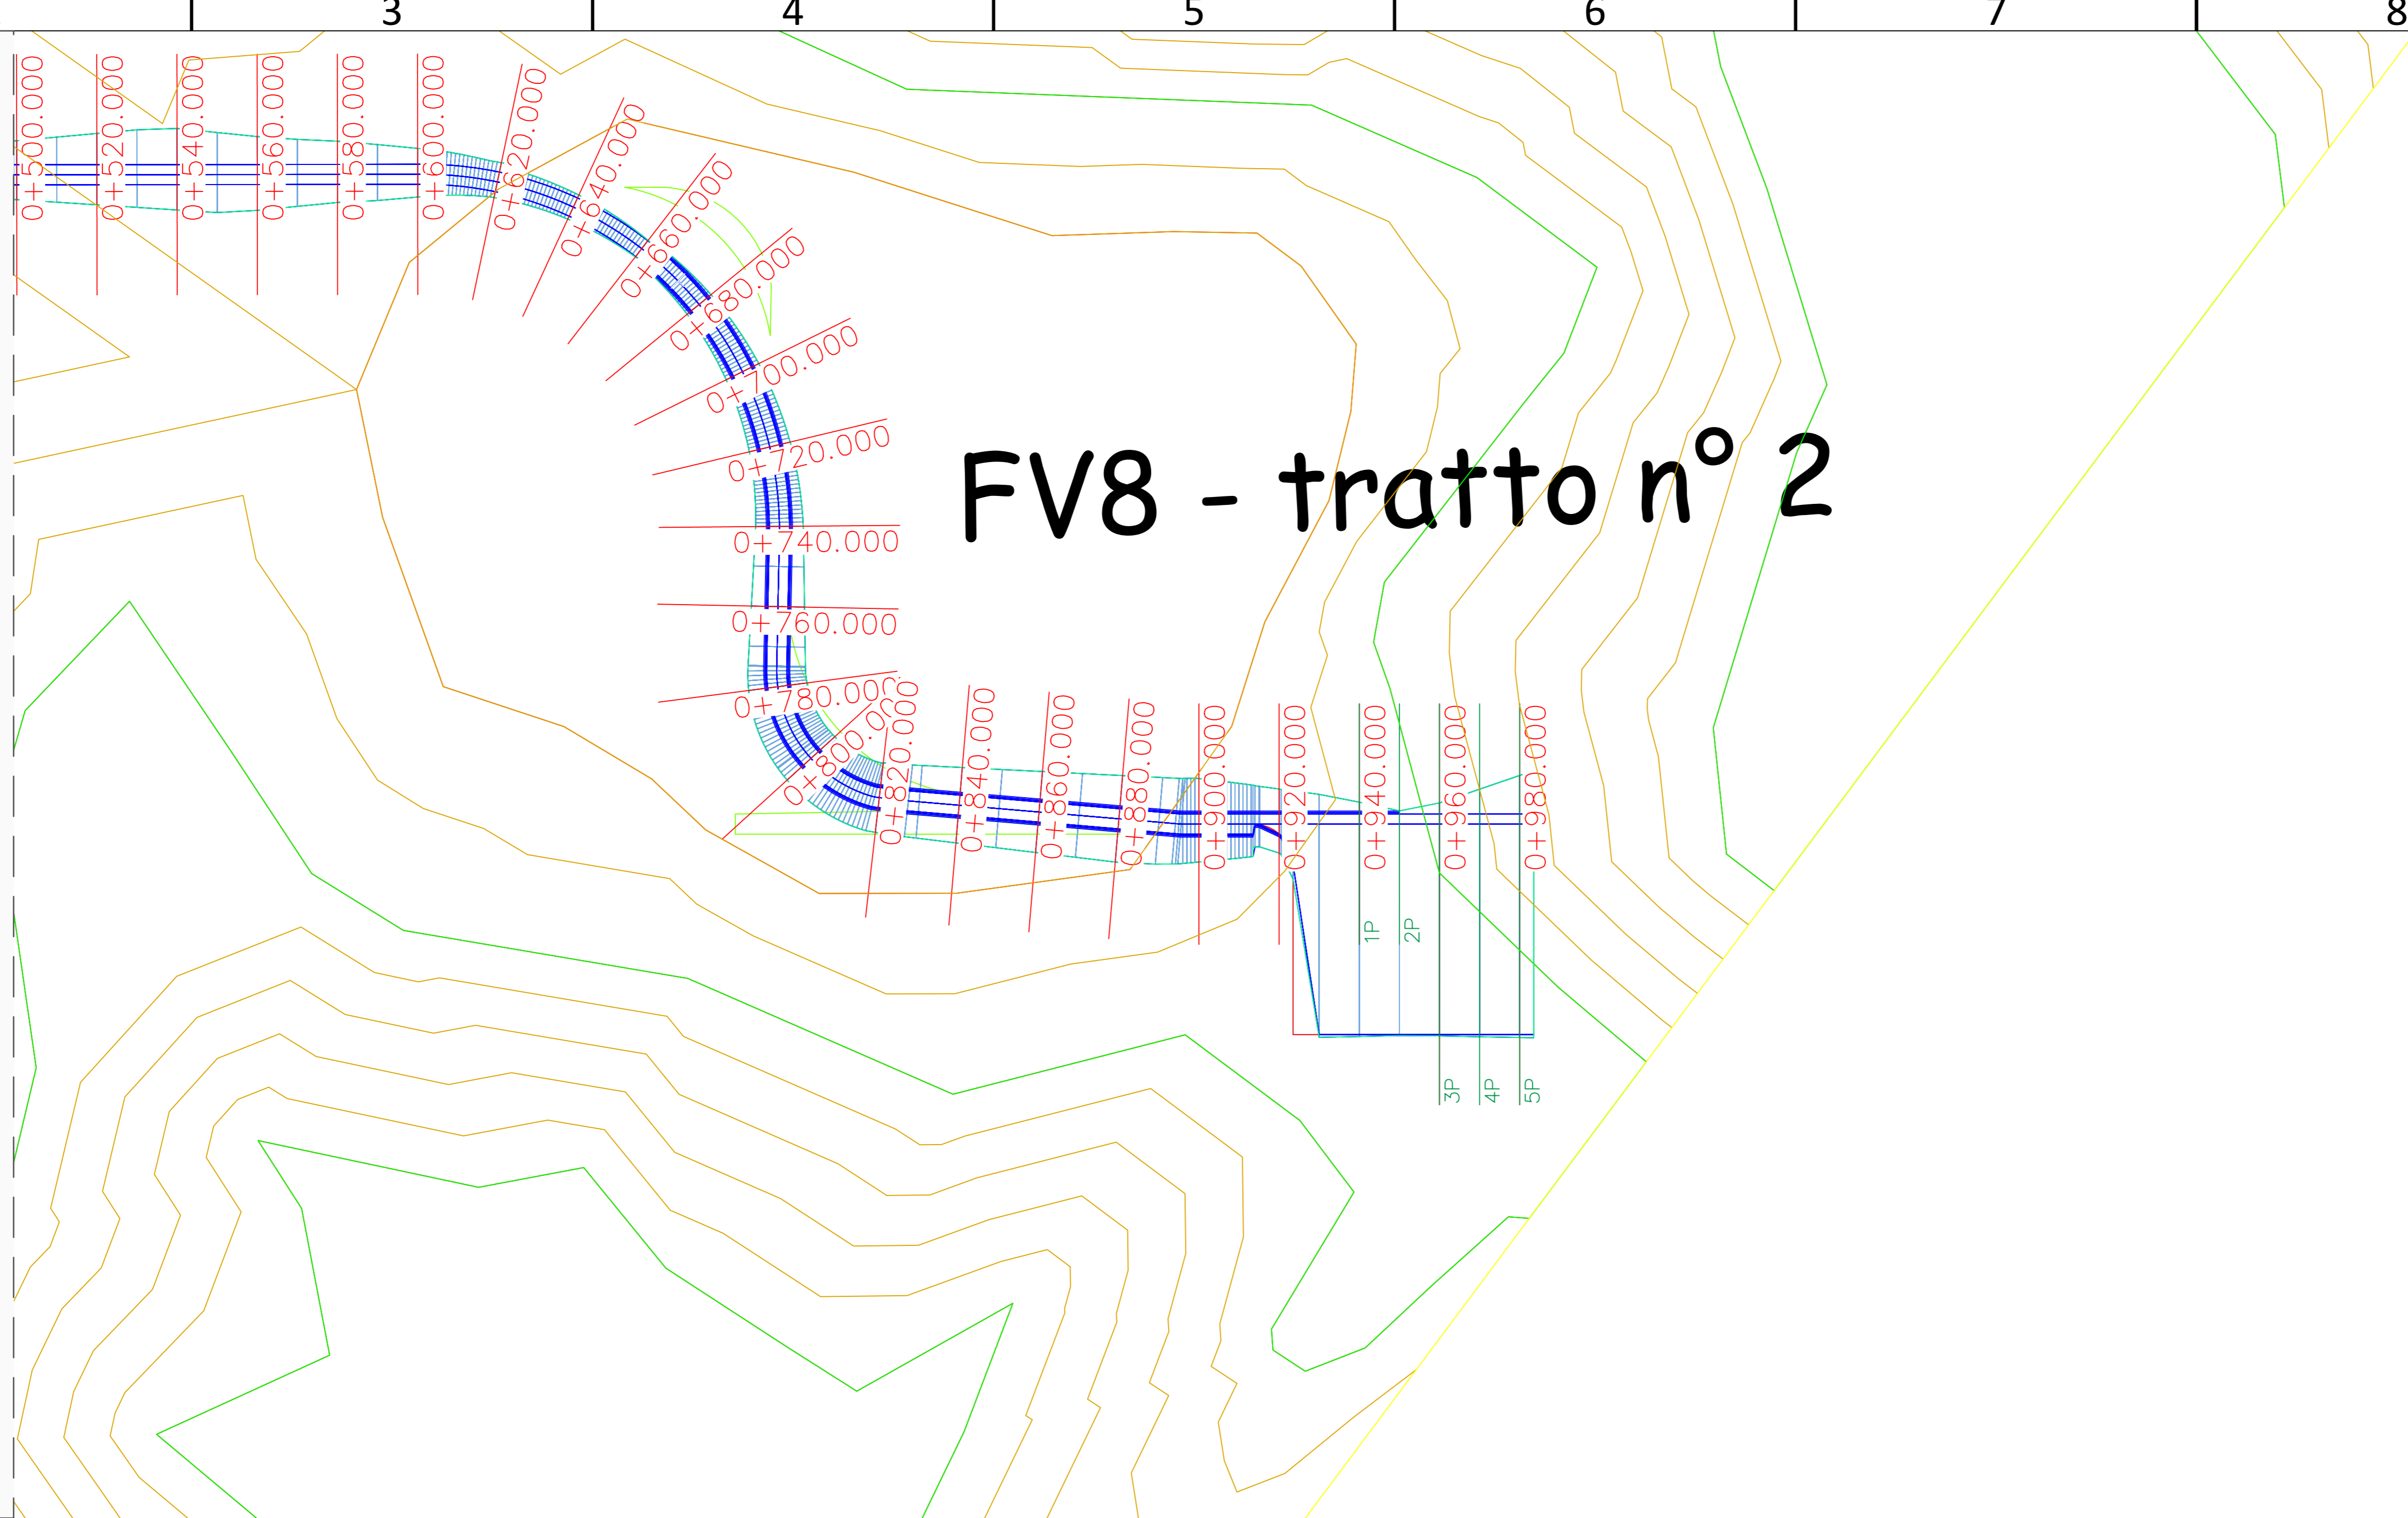

Vista profilo Strada FV8

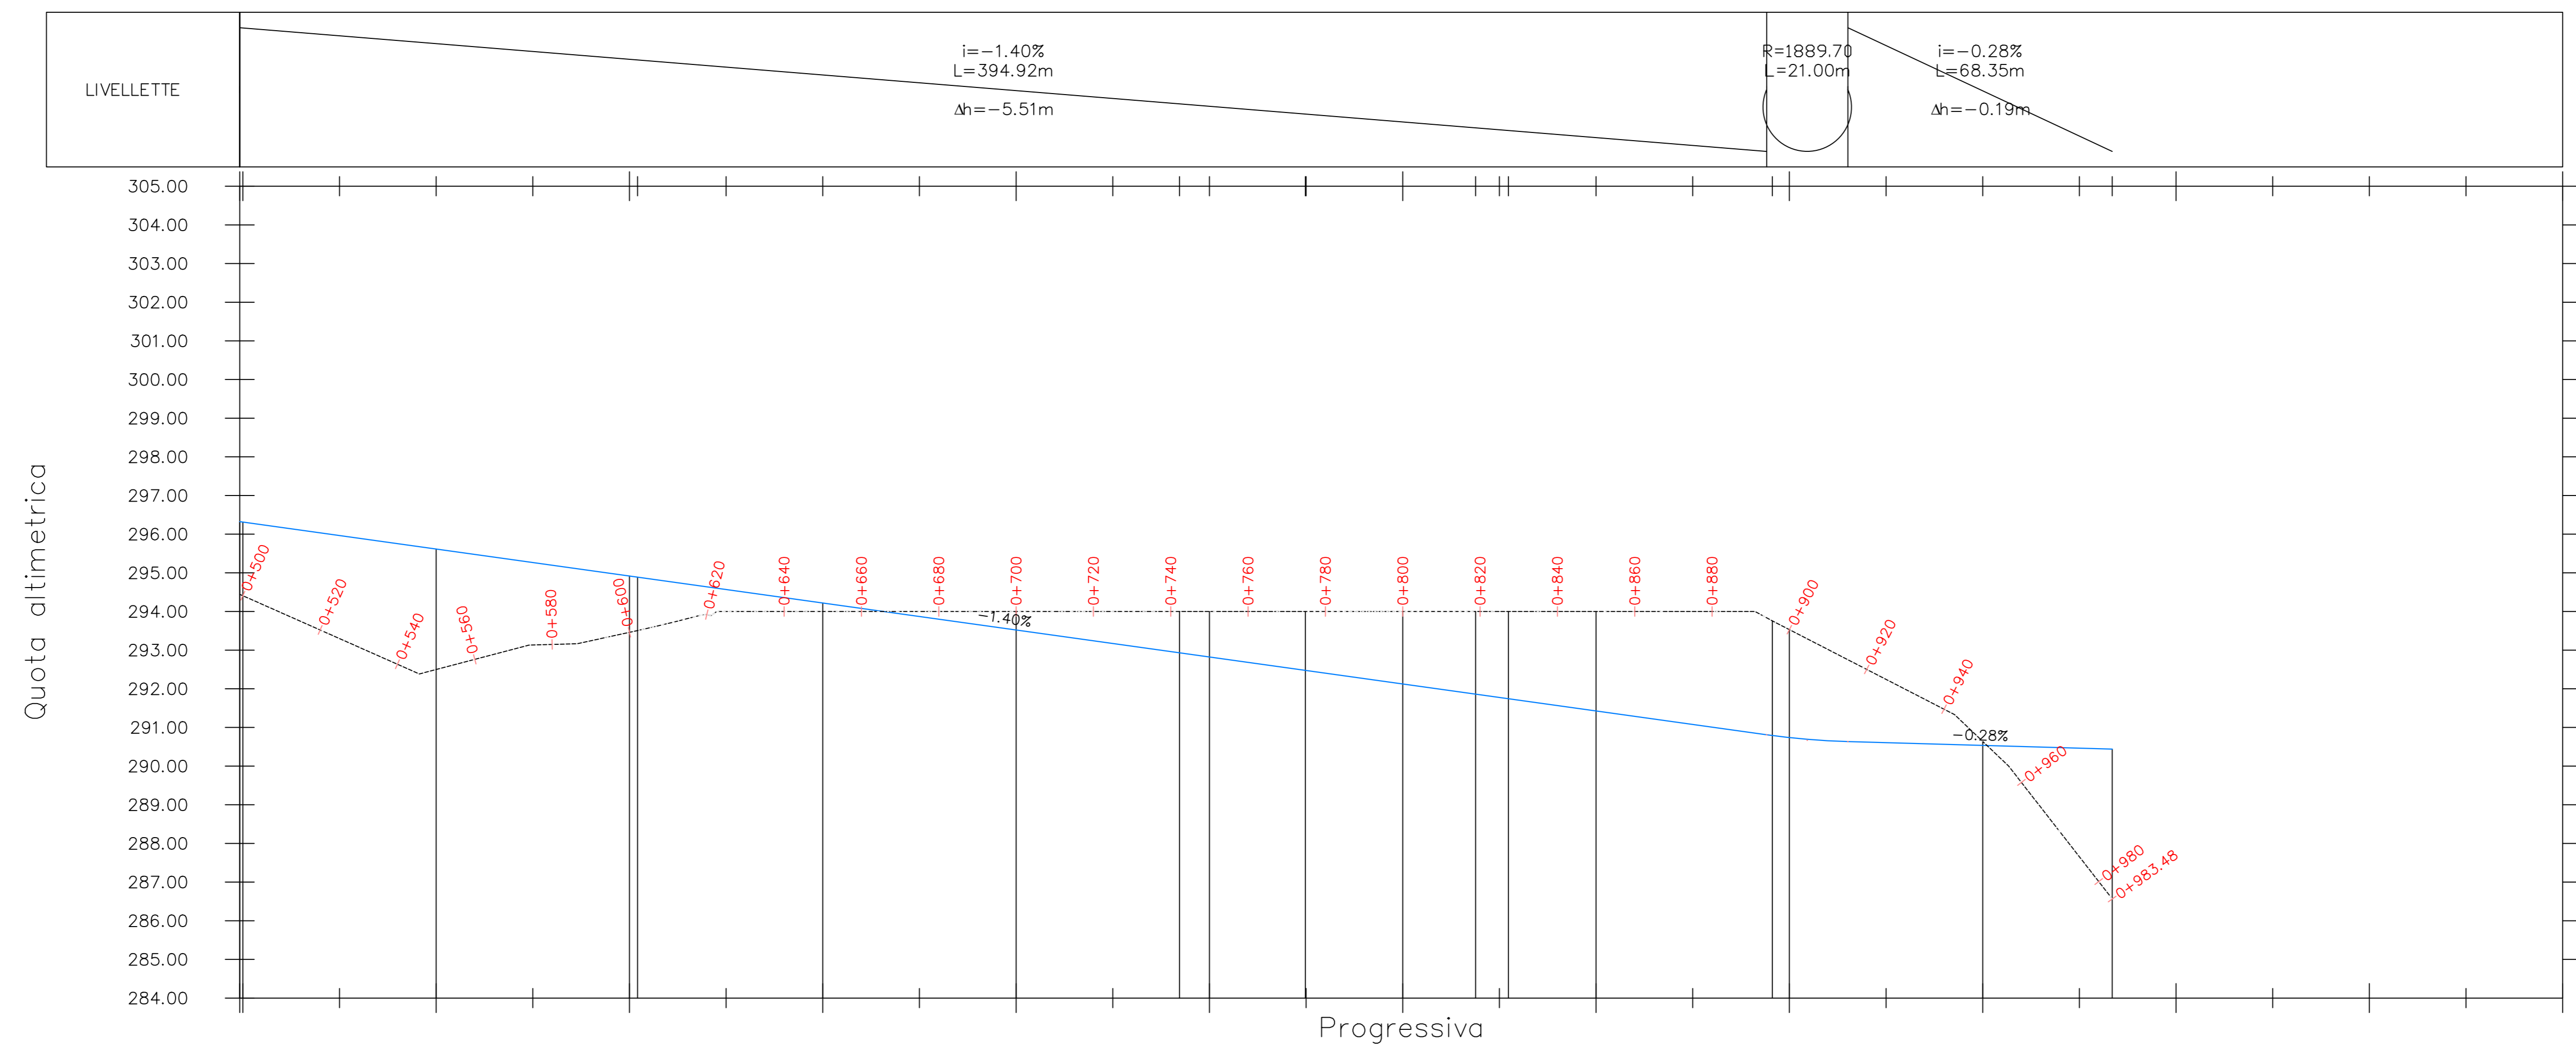

— Profilato di progetto  
 - - - - - Profilo del terreno

NUMERO SEZIONE	26	27	28	29	30	31	32	33	34	35	36	37	38	39	40	41	42	43	44	45	46	47	48	49	50
DISTANZE PROGRESSIVE	0+500.00	0+520.00	0+540.00	0+560.00	0+580.00	0+600.00	0+620.00	0+640.00	0+660.00	0+680.00	0+700.00	0+720.00	0+740.00	0+760.00	0+780.00	0+800.00	0+820.00	0+840.00	0+860.00	0+880.00	0+900.00	0+920.00	0+940.00	0+960.00	0+980.00
QUOTE PROGETTATE	296.03	295.75	295.47	295.20	294.92	294.64	294.36	294.08	293.80	293.52	293.24	292.96	292.68	292.40	292.12	291.85	291.57	291.29	291.01	290.74	290.46	290.18	290.01	290.51	290.45
QUOTE TERRENE	293.52	292.63	292.76	293.15	293.46	293.92	294.00	294.00	294.00	294.00	294.00	294.00	294.00	294.00	294.00	294.00	294.00	294.00	294.00	293.53	292.50	291.47	289.58	287.01	

	REALIZZATO DA ING. RICCARDO FERRARI INGEGNERIA FERRARI & ASSOCIATI S.p.A.	Nome di revisione		
	PROGETTO Parco ecologico "Scintilla"	DATA 10/10/2021	DESCRIZIONE Prima emissione	LAVORAZIONE LM
PROGETTO 210908 Strada Fivara	FORMATO A0	SCALA varie	TITOLO TAVOLA Planimetrie stradali e profili longitudinali altimetrici Strada FV8 (2/2)	
NOTE 21/10/21 FV8 R/P/D/T 21/10/21	21/10/21 FV8 R/P/D/T 21/10/21			