



Strada da allargare
Tratto n° 2

Strada esistente
da allargare - tratto n°3

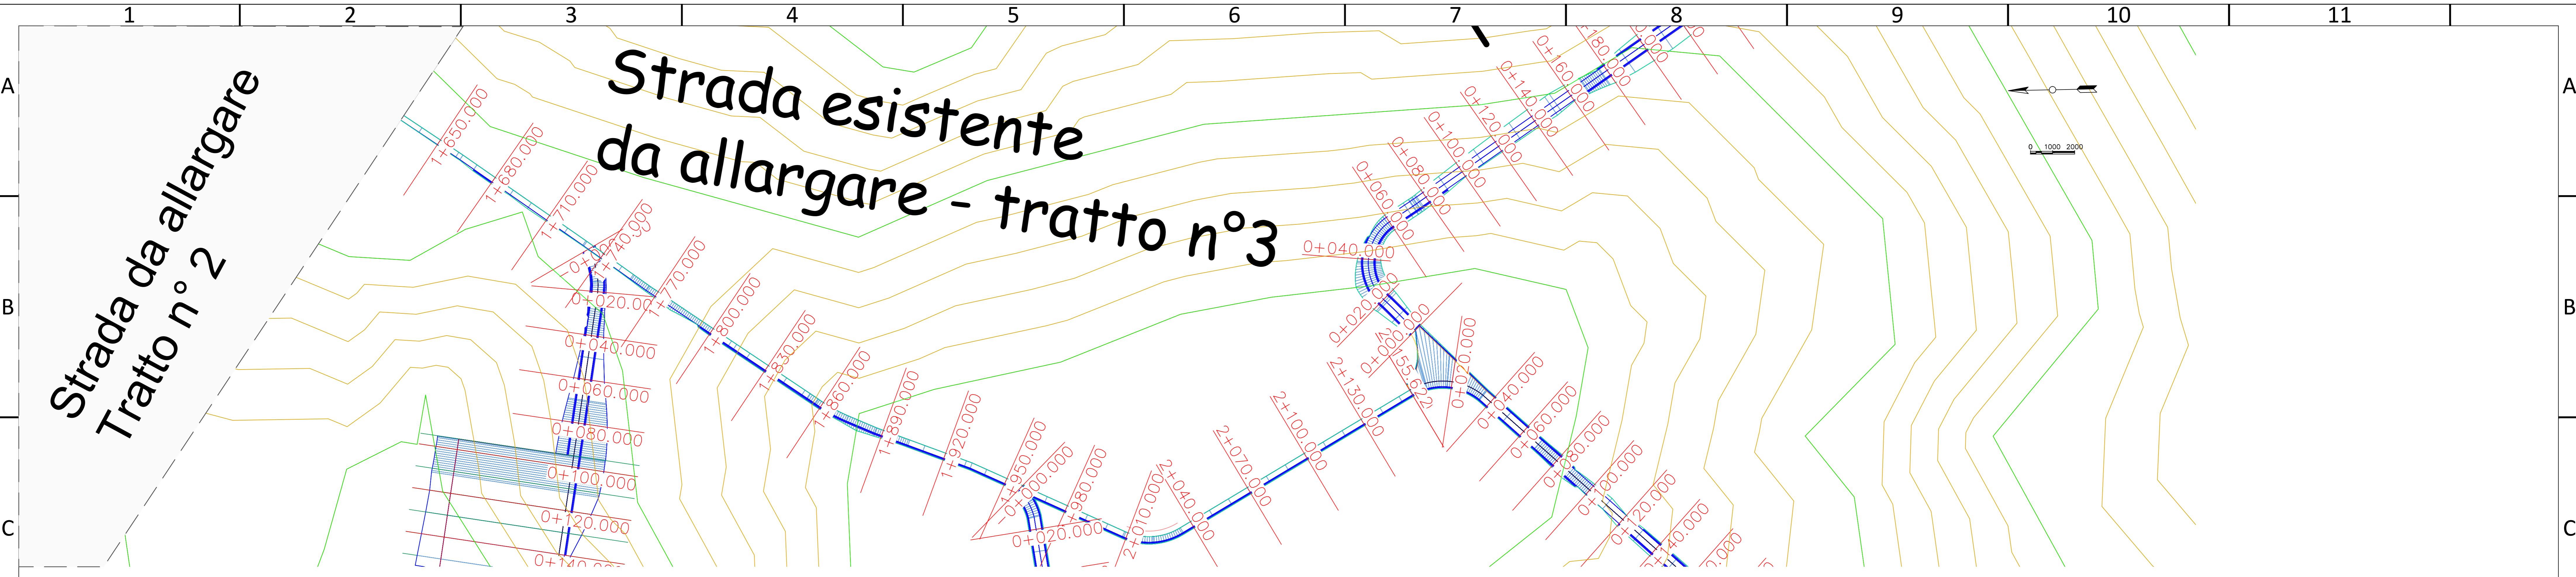

Vista profilo Strada esistente da allargare

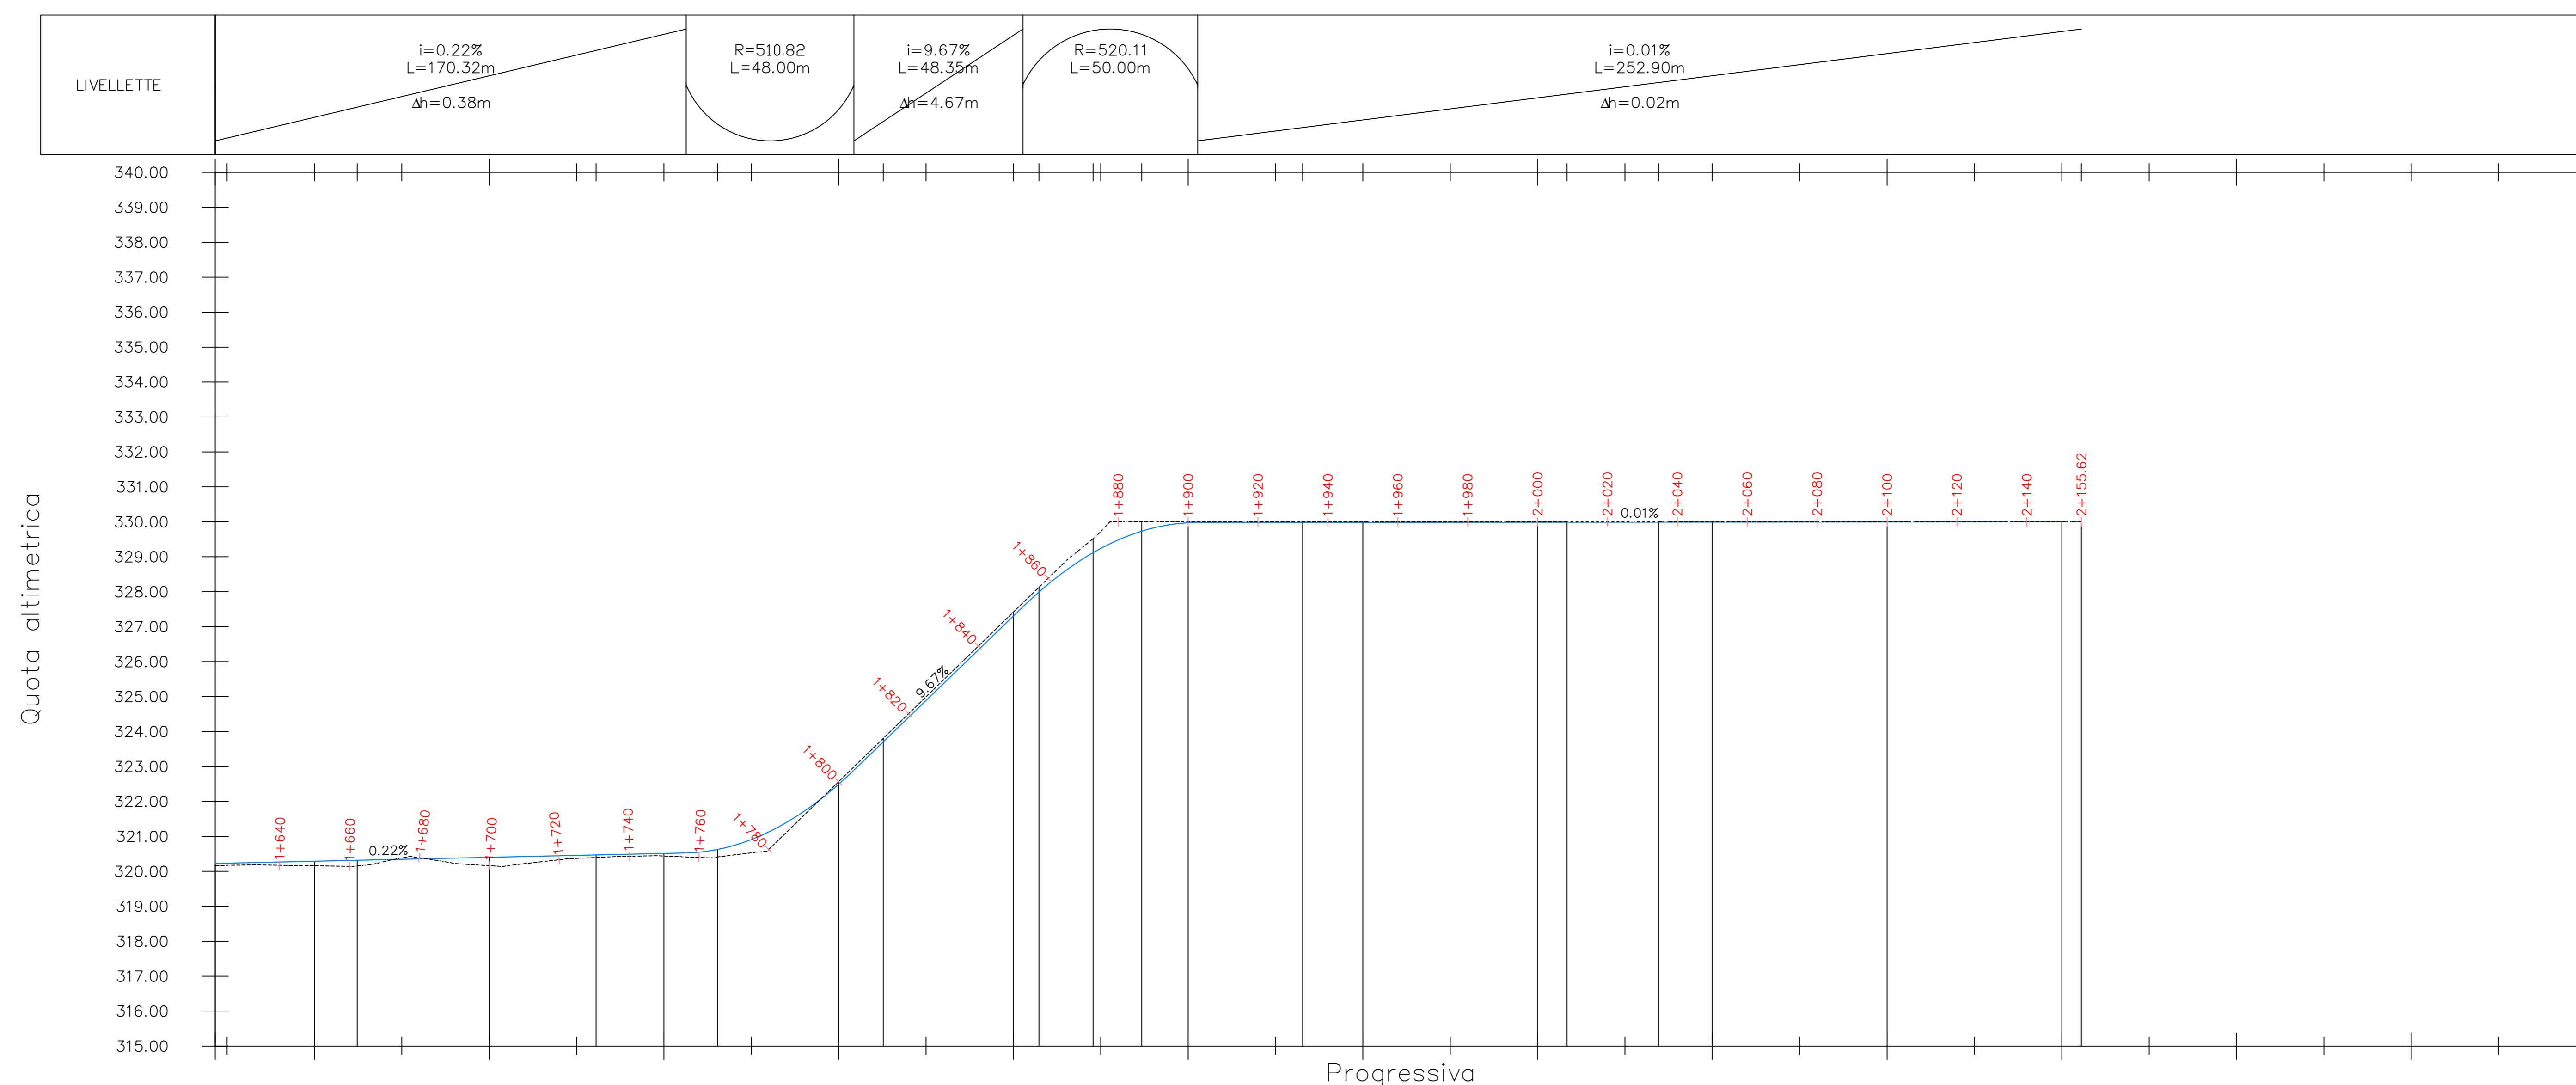

— Profilo di progetto
- - - Profilo del terreno

NUMERO SEZIONE	56	57	58	59	60	61	62	63	64	65	66	67	68	69	70	71	72	73
DISTANZE PROGRESSIVE	1+650.00	1+680.00	1+710.00	1+740.00	1+770.00	1+800.00	1+830.00	1+860.00	1+890.00	1+920.00	1+950.00	1+980.00	2+010.00	2+040.00	2+070.00	2+100.00	2+130.00	2+155.62
QUOTE PROGETTO	320.29	320.36	320.42	320.49	320.74	322.49	325.37	328.22	329.82	329.98	329.98	329.99	329.99	329.99	329.99	330.00	330.00	330.00
QUOTE TERRENO	320.16	320.39	320.22	320.43	320.47	322.57	325.48	328.39	330.00	330.00	330.00	330.00	330.00	330.00	330.00	330.00	330.00	330.00

	REALIZZATO DA S.C. S.p.A. Via S. Maria, 10 - 00187 Roma Tel. 06/47811111 - Fax 06/47811112 P.IVA 01210071000	Note di revisione	
	PROGETTO Parco ecologico "Scintilla"	PROGETTO Parco ecologico "Scintilla"	DATA 10/10/2021
PROGETTO Parco ecologico "Scintilla"	FORMATO A0	SCALA varie	PROFILO STRADALE Planimetrie stradali e profili longitudinali altimetrici Strada esistente da allargare (3/3)
NOTE 210908 Strada Fivara	DATA 10/10/2021	AUTORE S.C. S.p.A.	APPROVATO S.C. S.p.A.