




PROGRESSIVE TERRENO	-40.00	-35.00	-30.00	-25.00	-20.00	-15.00	-10.00	-5.00	0.00	5.00	10.00	15.00	20.00	25.00	30.00	35.00	40.00
QUOTE TERRENO			351.69	351.23	350.77	350.31	349.85	349.32	348.82	347.99	347.27	346.56	345.84	345.03	344.22		
PROGRESSIVE PROGETTO	-40.00	-35.00	-30.00	-25.00	-20.00	-15.00	-10.00	-5.00	0.00	5.00	10.00	15.00	20.00	25.00	30.00	35.00	40.00
QUOTE PROGETTO									348.17								

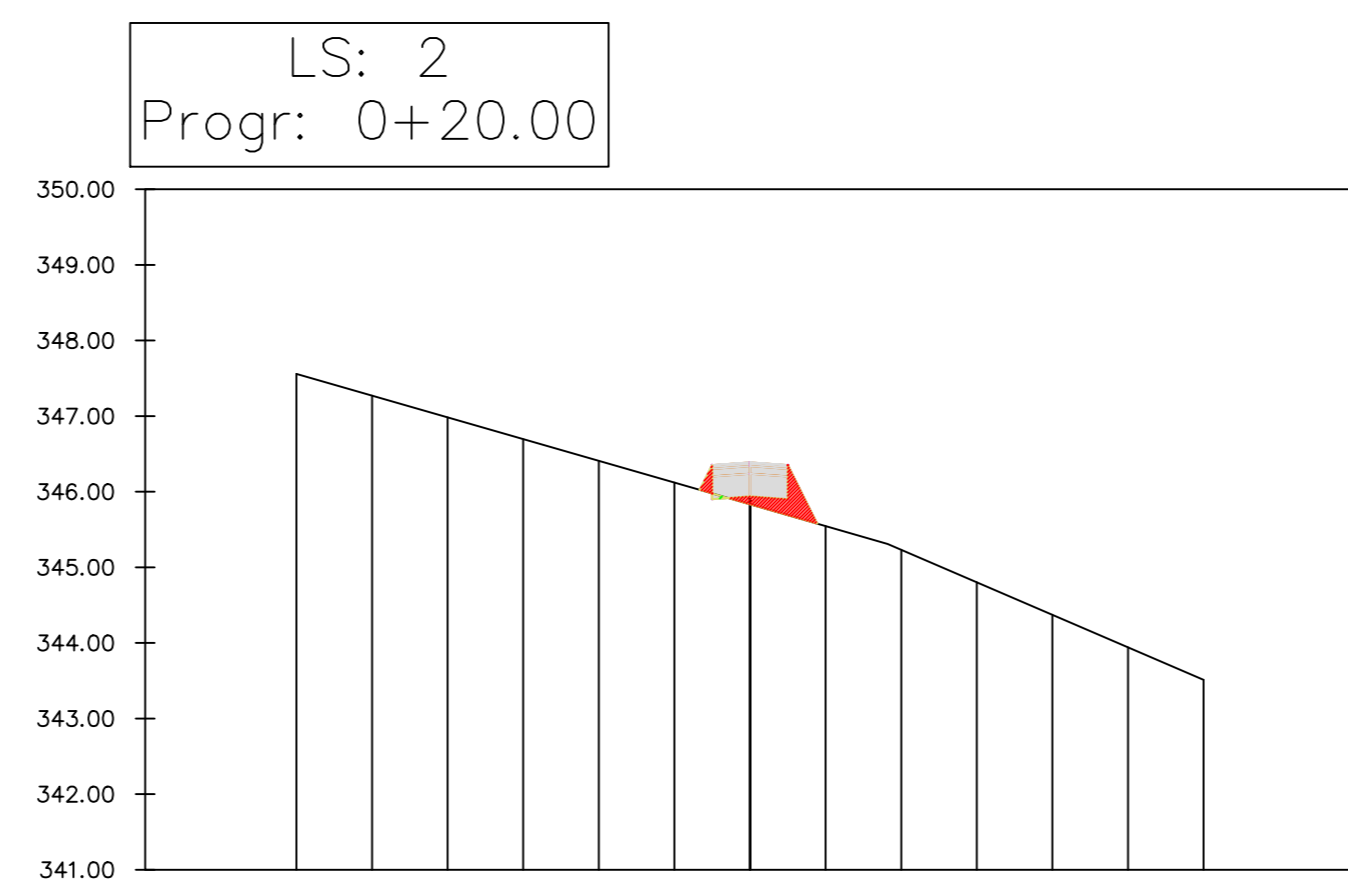


PROGRESSIVE TERRENO	-40.00	-35.00	-30.00	-25.00	-20.00	-15.00	-10.00	-5.00	0.00	5.00	10.00	15.00	20.00	25.00	30.00	35.00	40.00				
QUOTE TERRENO									347.06	347.27	346.98	346.70	346.41	346.12	345.83	345.55	345.23	344.90	344.57	344.34	343.51
PROGRESSIVE PROGETTO	-40.00	-35.00	-30.00	-25.00	-20.00	-15.00	-10.00	-5.00	0.00	5.00	10.00	15.00	20.00	25.00	30.00	35.00	40.00				
QUOTE PROGETTO										346.94											

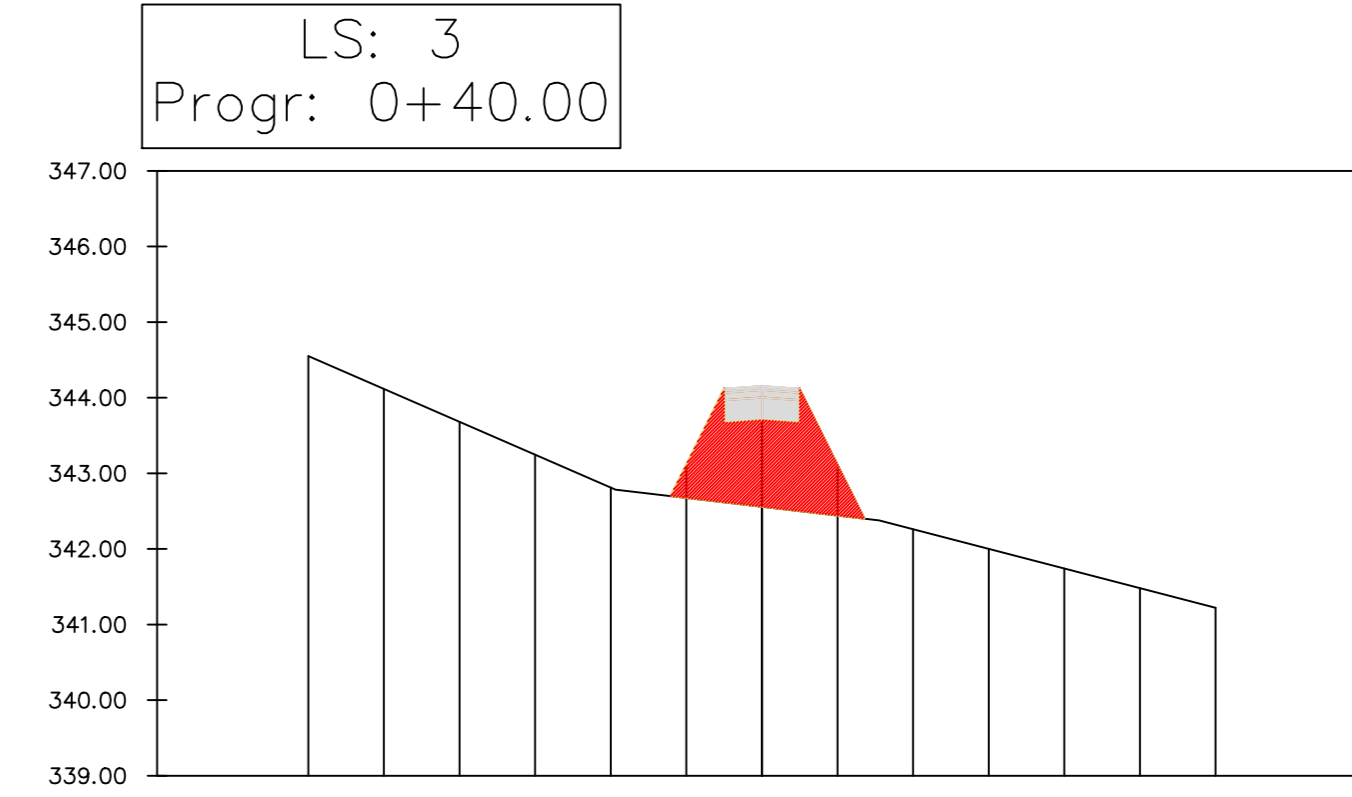


PROGRESSIVE TERRENO	-40.00	-35.00	-30.00	-25.00	-20.00	-15.00	-10.00	-5.00	0.00	5.00	10.00	15.00	20.00	25.00	30.00	35.00	40.00				
QUOTE TERRENO									344.05	344.12	343.68	343.25	342.89	342.56	342.44	342.28	342.00	341.74	341.48	341.22	
PROGRESSIVE PROGETTO	-40.00	-35.00	-30.00	-25.00	-20.00	-15.00	-10.00	-5.00	0.00	5.00	10.00	15.00	20.00	25.00	30.00	35.00	40.00				
QUOTE PROGETTO										343.12	343.70	343.12									

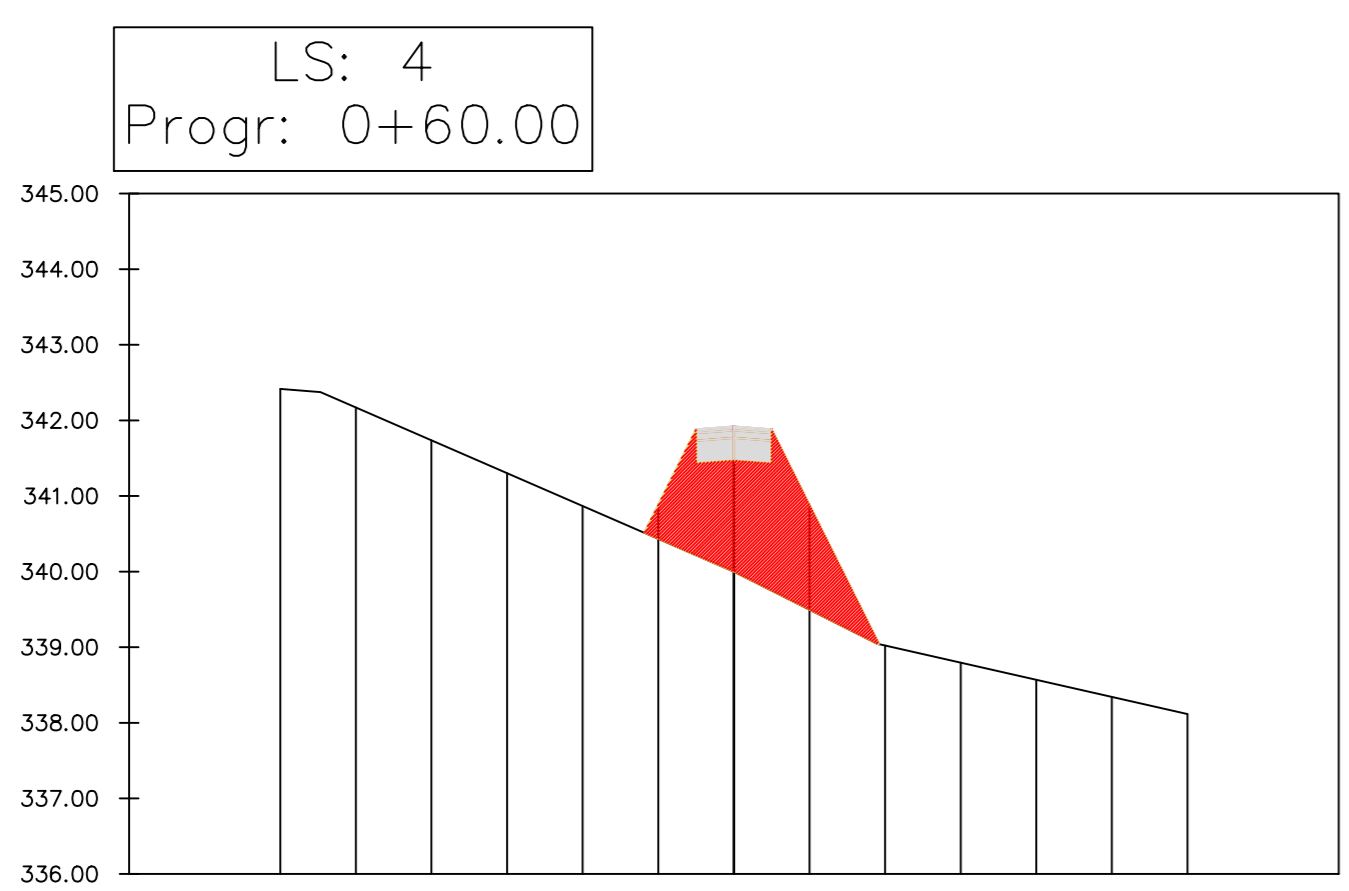


PROGRESSIVE TERRENO	-40.00	-35.00	-30.00	-25.00	-20.00	-15.00	-10.00	-5.00	0.00	5.00	10.00	15.00	20.00	25.00	30.00	35.00	40.00				
QUOTE TERRENO									342.42	342.17	341.74	341.30	340.87	340.43	340.00	339.50	339.02	338.80	338.57	338.34	338.11
PROGRESSIVE PROGETTO	-40.00	-35.00	-30.00	-25.00	-20.00	-15.00	-10.00	-5.00	0.00	5.00	10.00	15.00	20.00	25.00	30.00	35.00	40.00				
QUOTE PROGETTO										340.88	341.47	340.88									

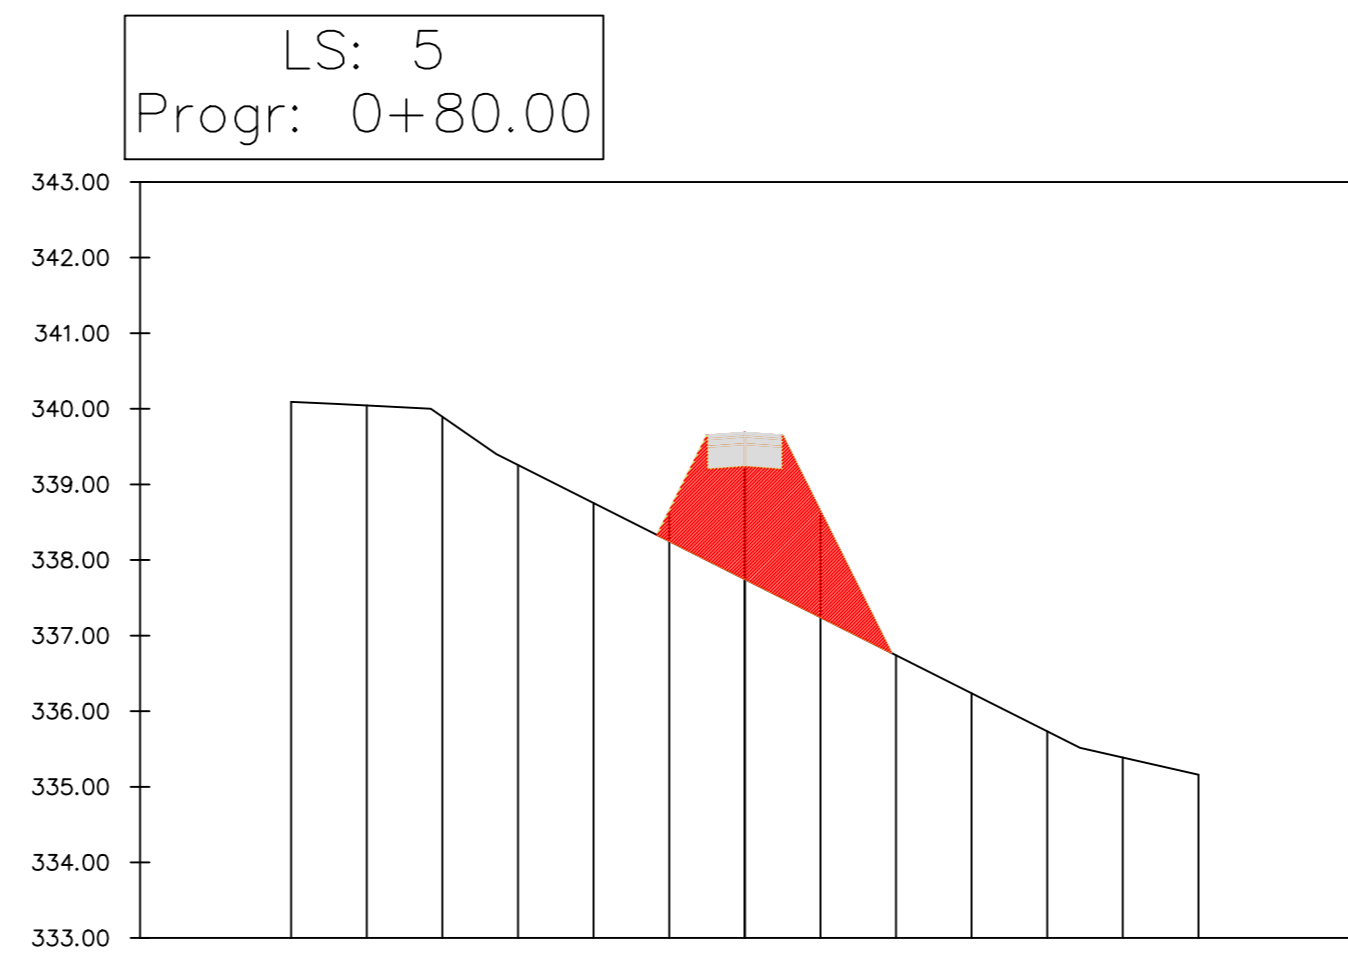


PROGRESSIVE TERRENO	-40.00	-35.00	-30.00	-25.00	-20.00	-15.00	-10.00	-5.00	0.00	5.00	10.00	15.00	20.00	25.00	30.00	35.00	40.00				
QUOTE TERRENO									340.09	340.04	339.89	339.26	338.75	338.25	337.75	337.24	336.74	336.24	335.73	335.39	335.16
PROGRESSIVE PROGETTO	-40.00	-35.00	-30.00	-25.00	-20.00	-15.00	-10.00	-5.00	0.00	5.00	10.00	15.00	20.00	25.00	30.00	35.00	40.00				
QUOTE PROGETTO										338.65	339.23	338.65									

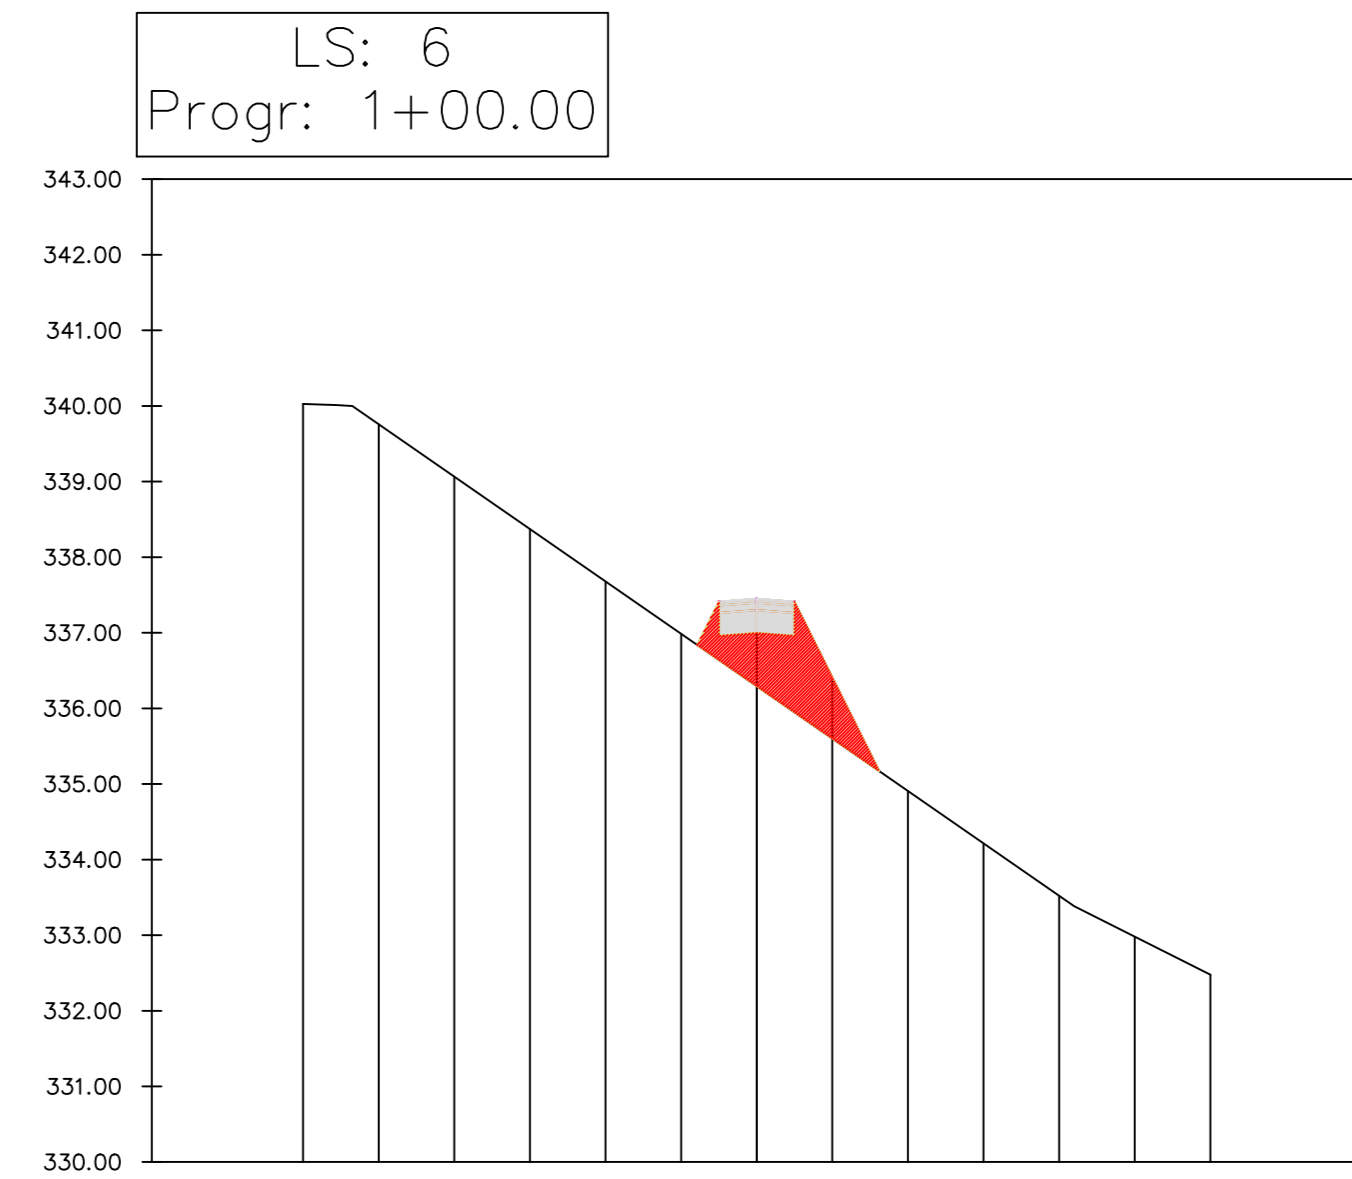


PROGRESSIVE TERRENO	-40.00	-35.00	-30.00	-25.00	-20.00	-15.00	-10.00	-5.00	0.00	5.00	10.00	15.00	20.00	25.00	30.00	35.00	40.00				
QUOTE TERRENO									340.03	339.76	339.08	338.37	337.68	336.99	336.29	335.60	334.91	334.21	333.52	332.89	332.48
PROGRESSIVE PROGETTO	-40.00	-35.00	-30.00	-25.00	-20.00	-15.00	-10.00	-5.00	0.00	5.00	10.00	15.00	20.00	25.00	30.00	35.00	40.00				
QUOTE PROGETTO											337.00	336.41									

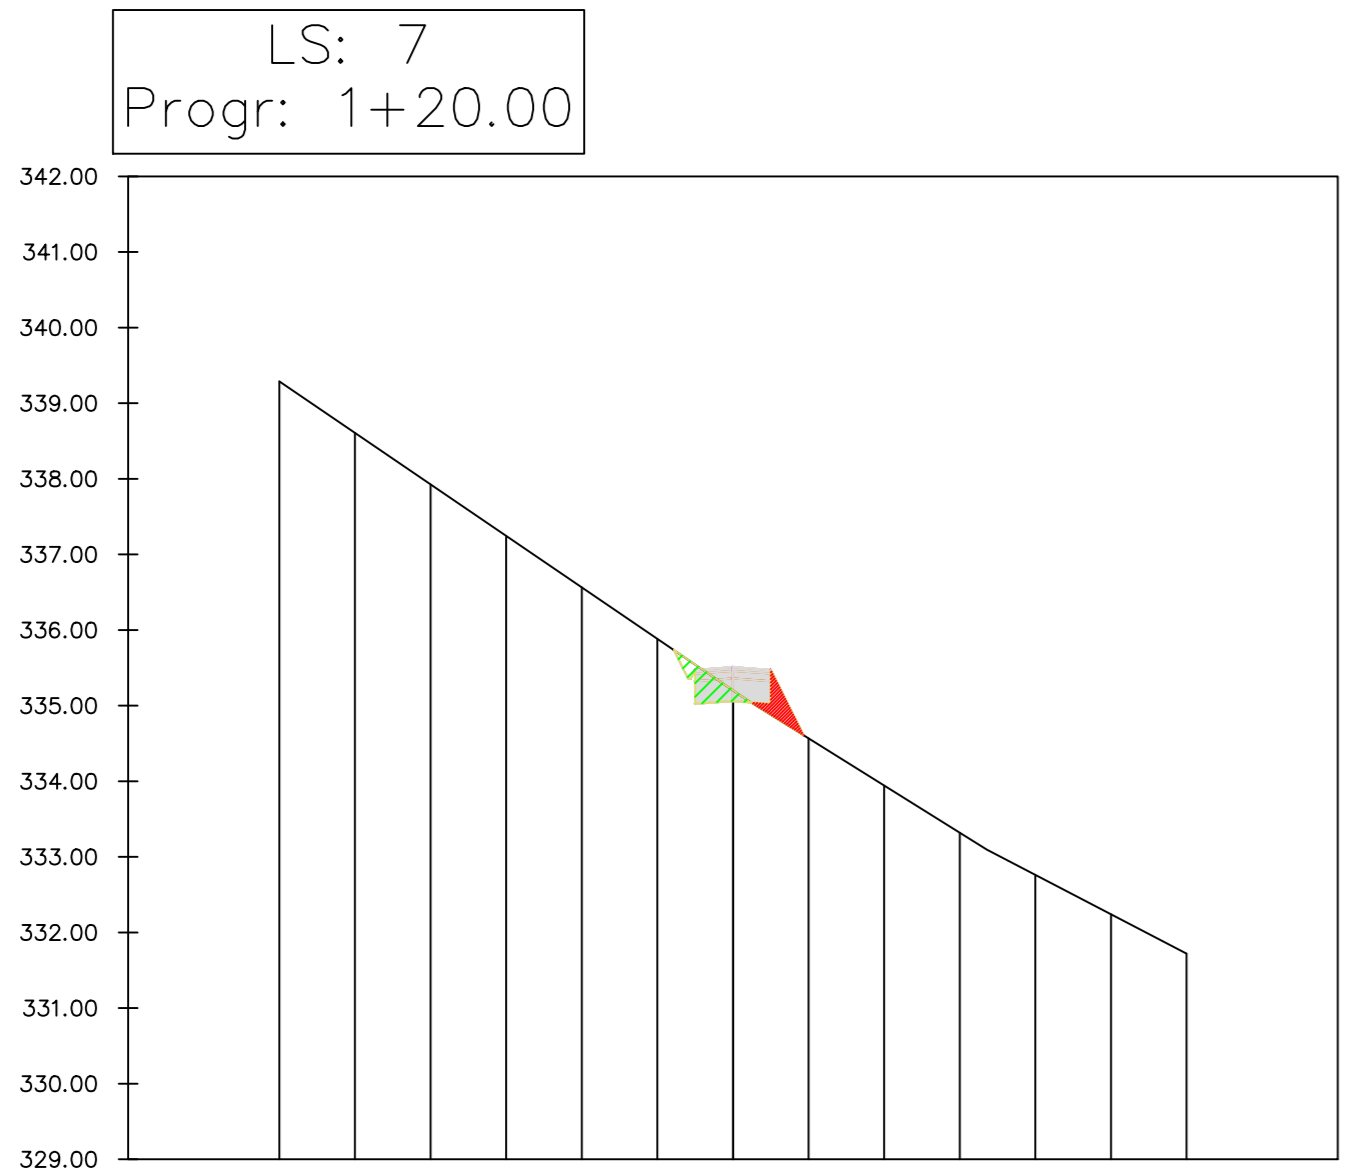


PROGRESSIVE TERRENO	-40.00	-35.00	-30.00	-25.00	-20.00	-15.00	-10.00	-5.00	0.00	5.00	10.00	15.00	20.00	25.00	30.00	35.00	40.00				
QUOTE TERRENO									339.29	338.81	337.83	337.25	336.56	335.88	335.20	334.57	333.84	333.32	332.76	332.24	331.72
PROGRESSIVE PROGETTO	-40.00	-35.00	-30.00	-25.00	-20.00	-15.00	-10.00	-5.00	0.00	5.00	10.00	15.00	20.00	25.00	30.00	35.00	40.00				
QUOTE PROGETTO											335.98										

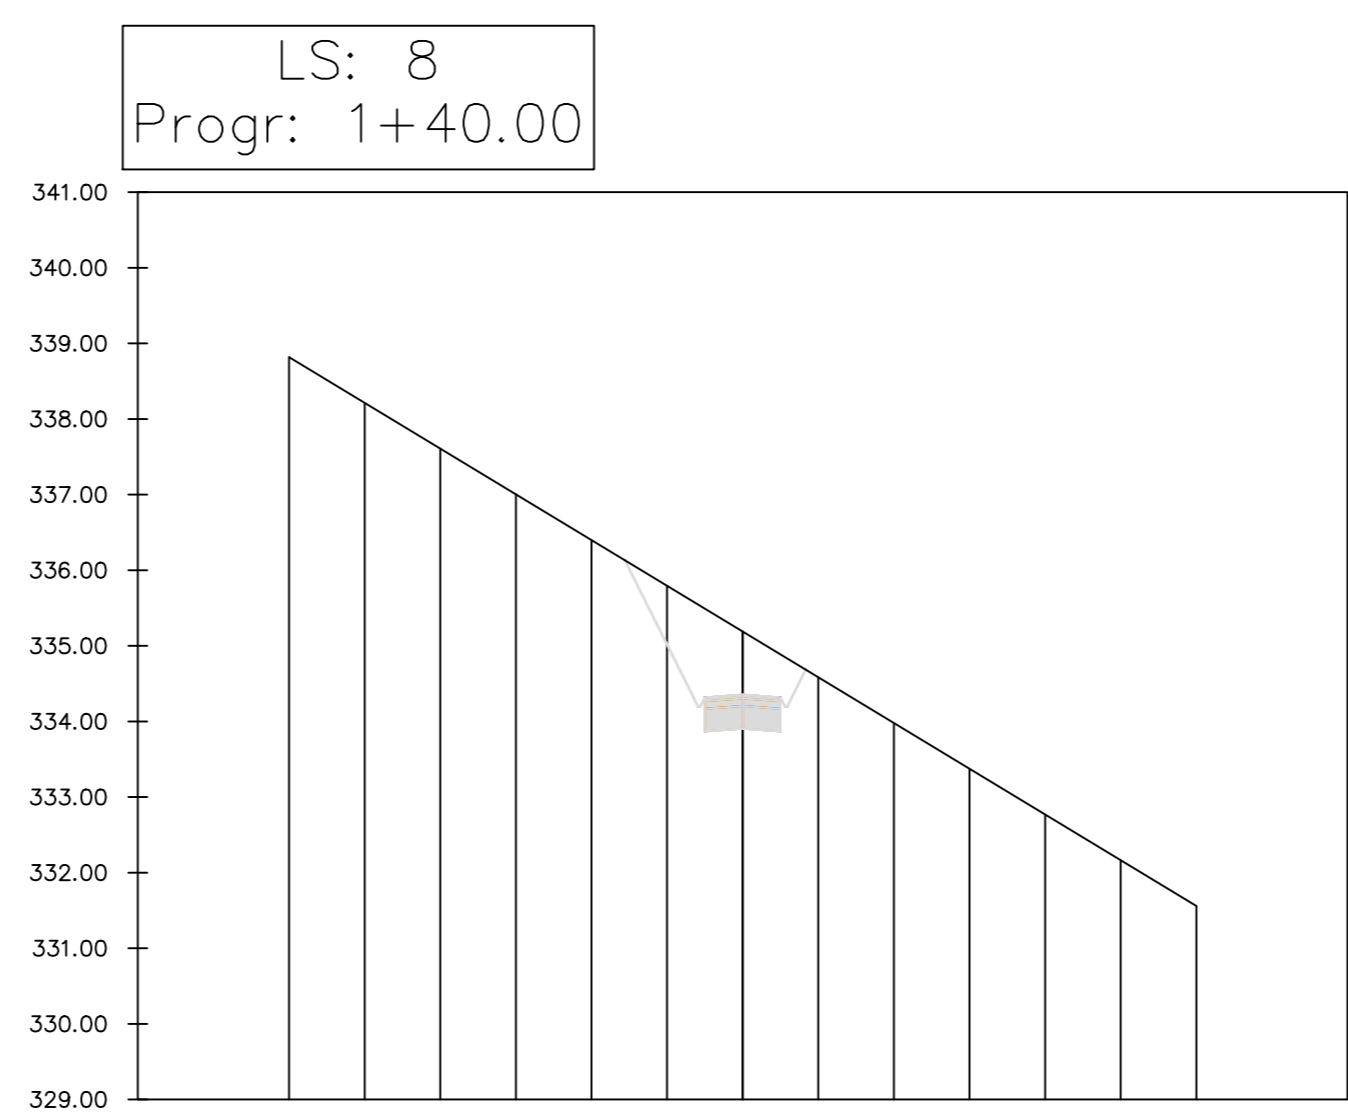


PROGRESSIVE TERRENO	-40.00	-35.00	-30.00	-25.00	-20.00	-15.00	-10.00	-5.00	0.00	5.00	10.00	15.00	20.00	25.00	30.00	35.00	40.00				
QUOTE TERRENO									338.80	338.21	337.61	337.00	336.40	335.79	335.19	334.58	333.98	333.37	332.77	332.16	331.56
PROGRESSIVE PROGETTO	-40.00	-35.00	-30.00	-25.00	-20.00	-15.00	-10.00	-5.00	0.00	5.00	10.00	15.00	20.00	25.00	30.00	35.00	40.00				
QUOTE PROGETTO											335.02	333.90									

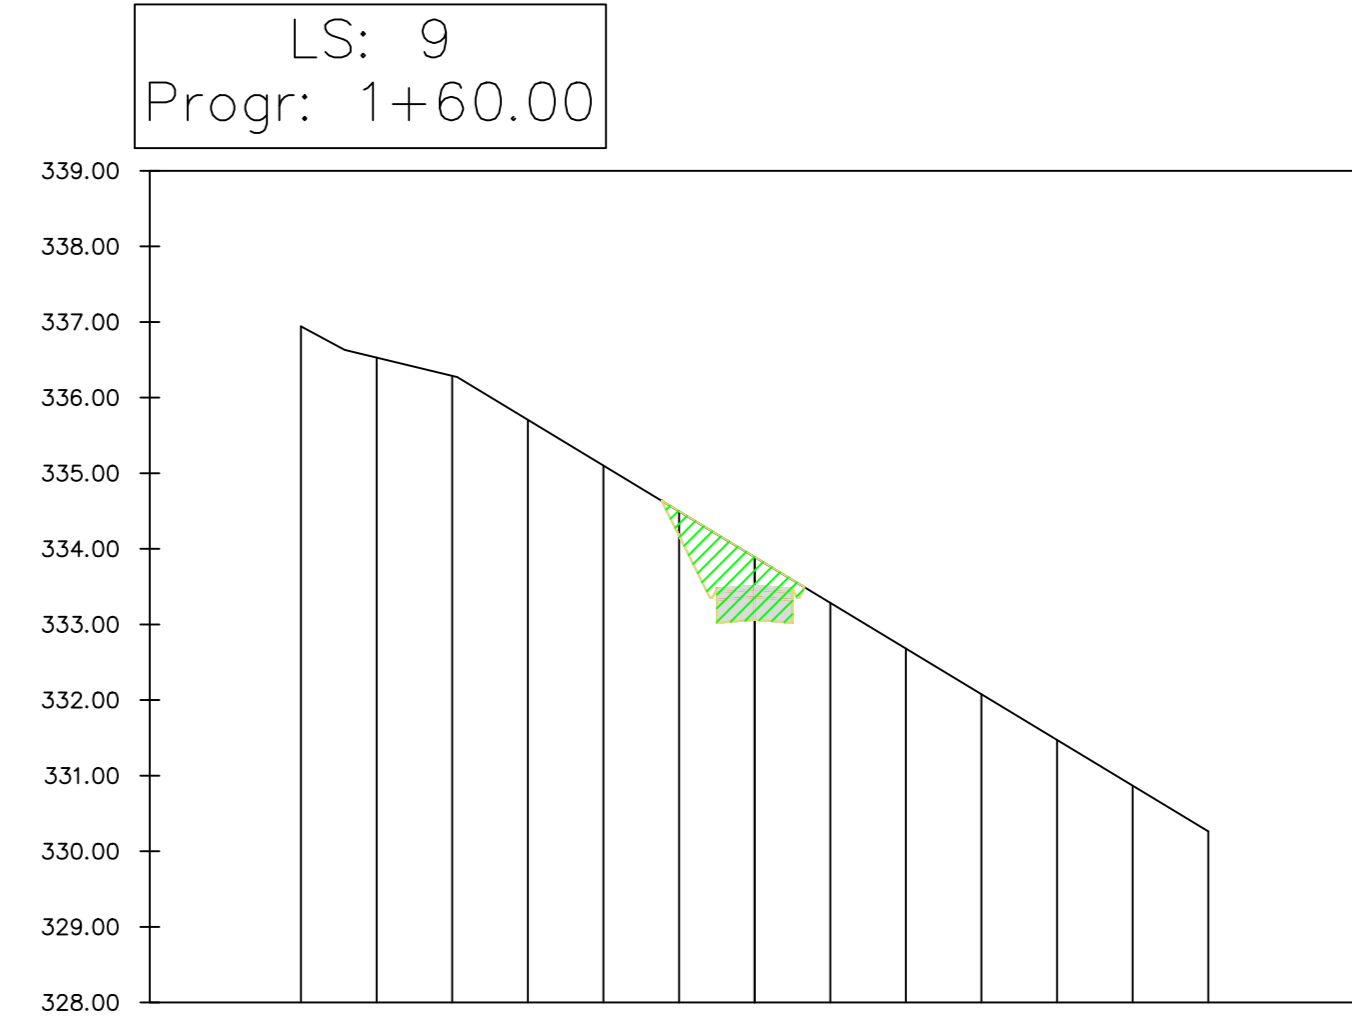


PROGRESSIVE TERRENO	-40.00	-35.00	-30.00	-25.00	-20.00	-15.00	-10.00	-5.00	0.00	5.00	10.00	15.00	20.00	25.00	30.00	35.00	40.00				
QUOTE TERRENO									338.04	338.53	338.79	338.71	338.10	337.41	336.89	336.29	335.68	335.08	334.47	333.87	333.26
PROGRESSIVE PROGETTO	-40.00	-35.00	-30.00	-25.00	-20.00	-15.00	-10.00	-5.00	0.00	5.00	10.00	15.00	20.00	25.00	30.00	35.00	40.00				
QUOTE PROGETTO												334.17	333.06								

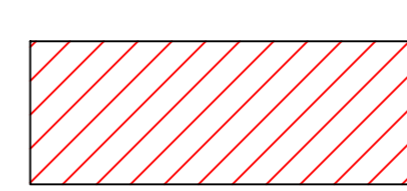 Riporto

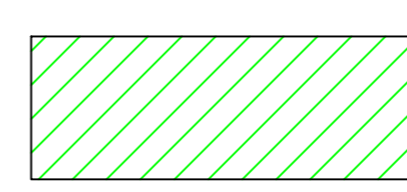 Scavo

Scala altezze 1:100

Scala distanze 1:500

 REALIZZATO DA ING. GIOVANNI... PROGETTO Parco eolico "Scintilla" 210908 Strada Favara	DATA 10/10/2021	DESCRIZIONE Prima emissione	LAVORI LM	VARIANTE VCA
	DATA 10/10/2021	DESCRIZIONE Sezione trasversali Strada PV4 (1/3)	LAVORI PIP	VARIANTE AVVS
NOTE 210908 Strada Favara				