



PLANIMETRIA DI PROGETTO IN FASE TEMPORANEA, SISTEMAZIONE IDRAULICA E VIABILITÀ

SCALA 1:1000

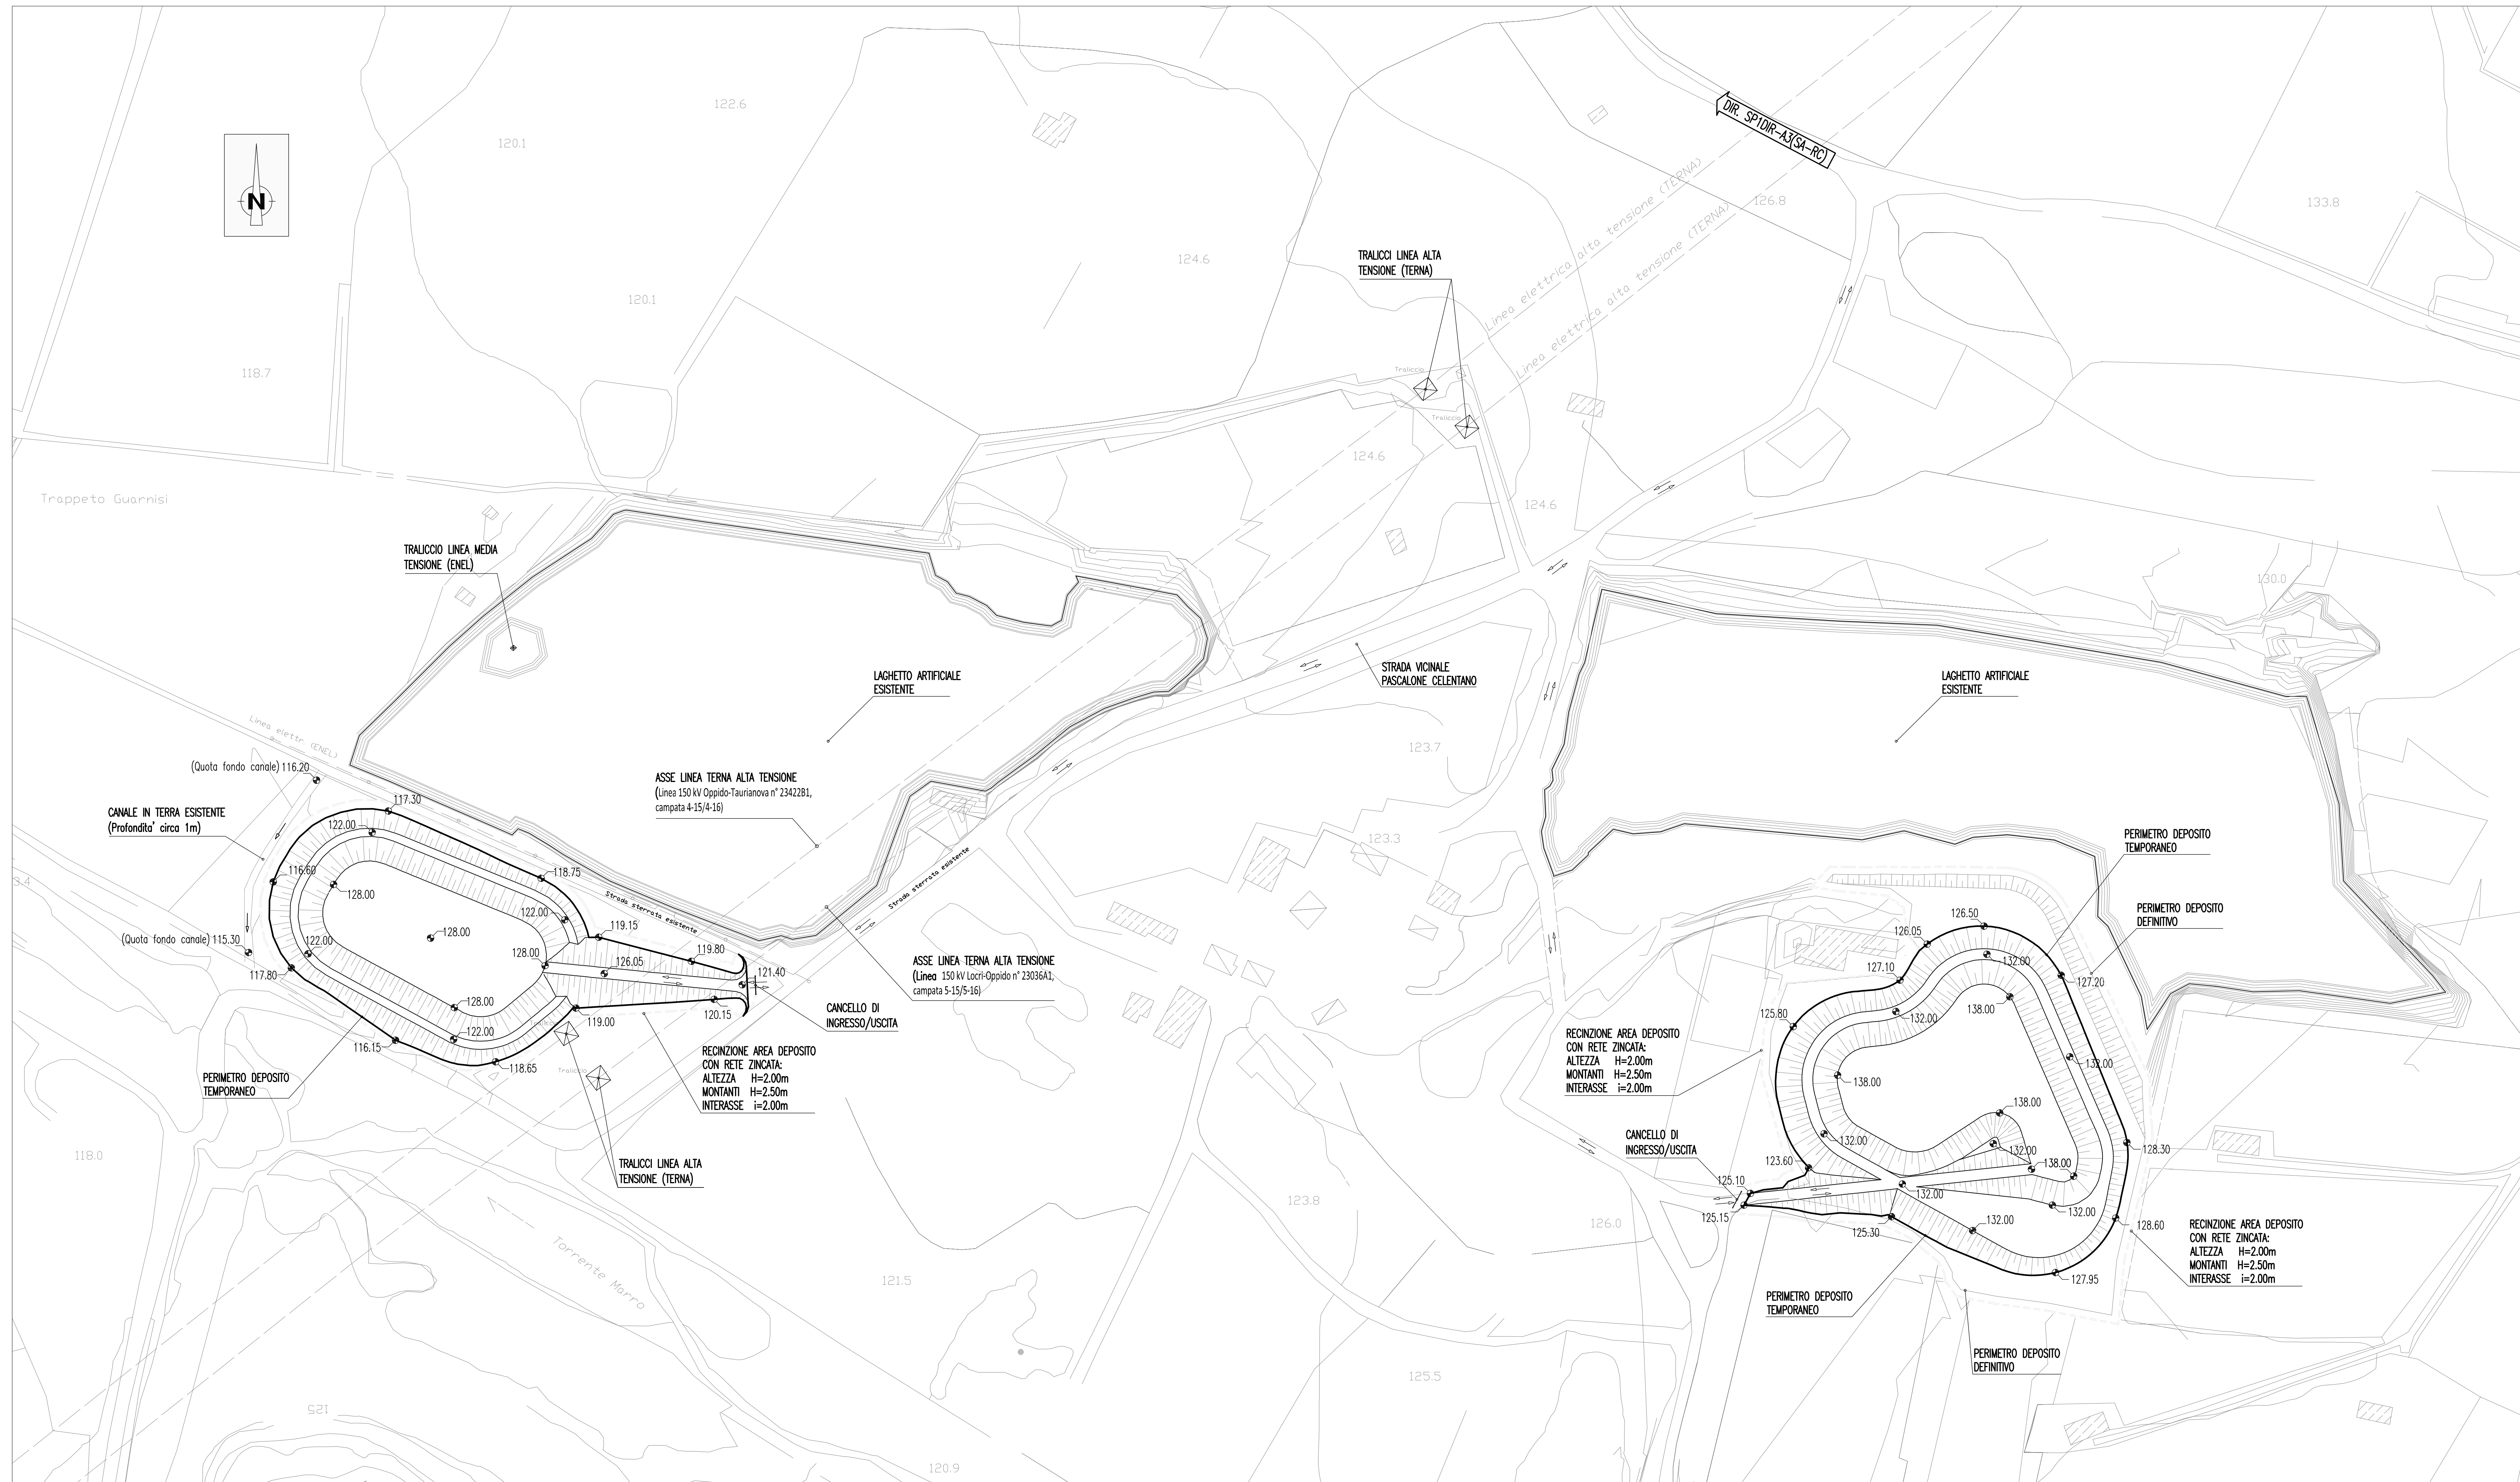

SEZIONE TIPO

SCALA 1:200

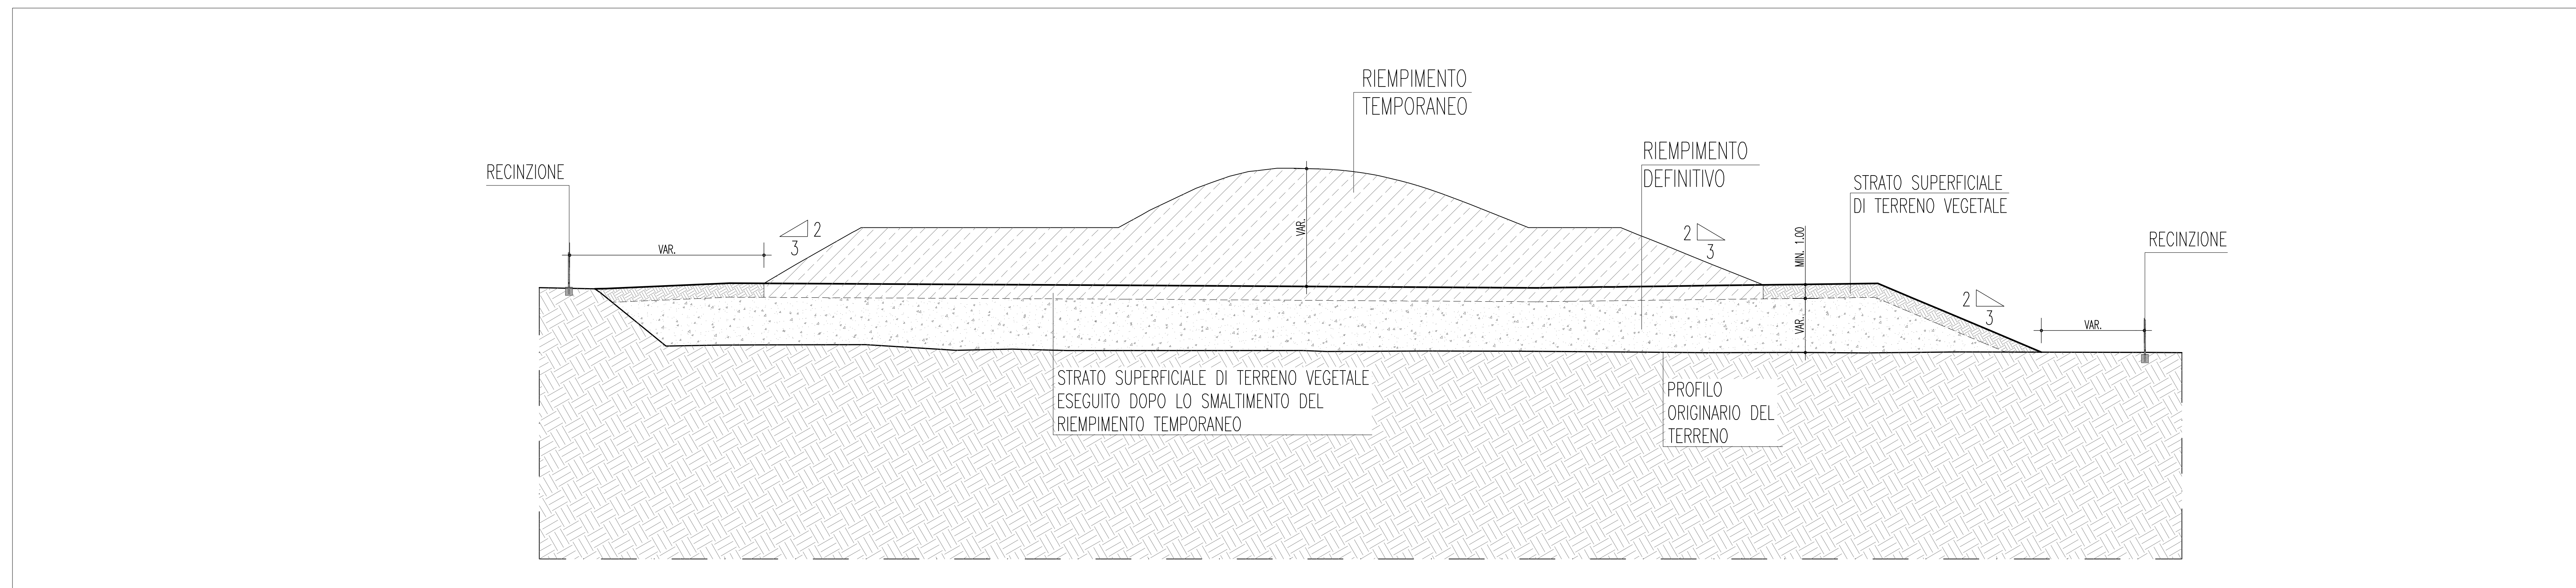


Stretto di Messina

Concessionario per la progettazione, realizzazione e gestione del collegamento stabile tra la Sicilia e il Continente (Legge n° 1158 del 17 dicembre 1971, modificata dal D.Lgs. n° 114 del 24 aprile 2003)



PONTE SULLO STRETTO DI MESSINA

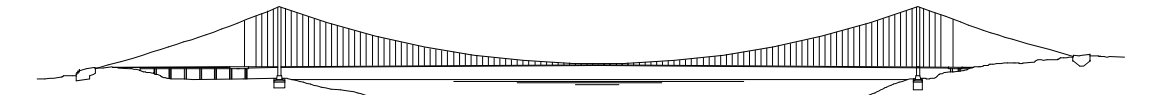

PROGETTO DEFINITIVO
ALTERNATIVE AI SITI DI DEPOSITO

(Richiesta CTV n° 22/12/2011 Prot. CTV n° 2011/14534 e del 16/03/2012 Prot. CTV n° 2012/1912)

EUROLINK S.C.p.A.

IMPREGILO S.p.A.
SOCIETA' ITALIANA PER CONDOTTE D'ACQUA S.p.A.
COOPERATIVA MURATORI E CEMENTISTI - C.M.C. di Ravenna Soc. Coop. a.r.l.
SACYR S.A.U.
ISHIKAWAJIMA - HARIMA HEAVY INDUSTRIES CO. Ltd.
A.C.I. S.C.P.A. - CONSORZIO STABILE

IL PROGETTISTA
Atti PRO-GLI004
(Ing. B. Polifroni n° A1845)
(Arch. S. Fedele n° 274)

IL CONTRAENTE GENERALE
(Ing. P.P. Marcheselli)

STRETTO DI MESSINA
DIRETTORE GENERALE
(Ing. G. Fiammenghi)

STRETTO DI MESSINA
AMMINISTRATORE DELEGATO
(Dott. P. Cucco)

Firmato digitalmente ai sensi dell'Art. 21 del D.Lgs. 82/2005

COLLEGAMENTI VERSANTE CALABRIA CZV0686_F0

CANTIERI

SITI DI RECUPERO AMBIENTALE E PRODUZIONE INERTI

SITI DI RECUPERO AMBIENTALE

CRA 4 - MARRO - PLANIMETRIA E SEZIONI TIPO DELL'INTERVENTO TEMPORANEO

REV.	DATA	DESCRIZIONE	REDATTO	VERIFICATO	APPROVATO
01	15/05/2012	EMMISSIONE FINALE	LEVA	G. POLIFRONI	POLIFRONI