
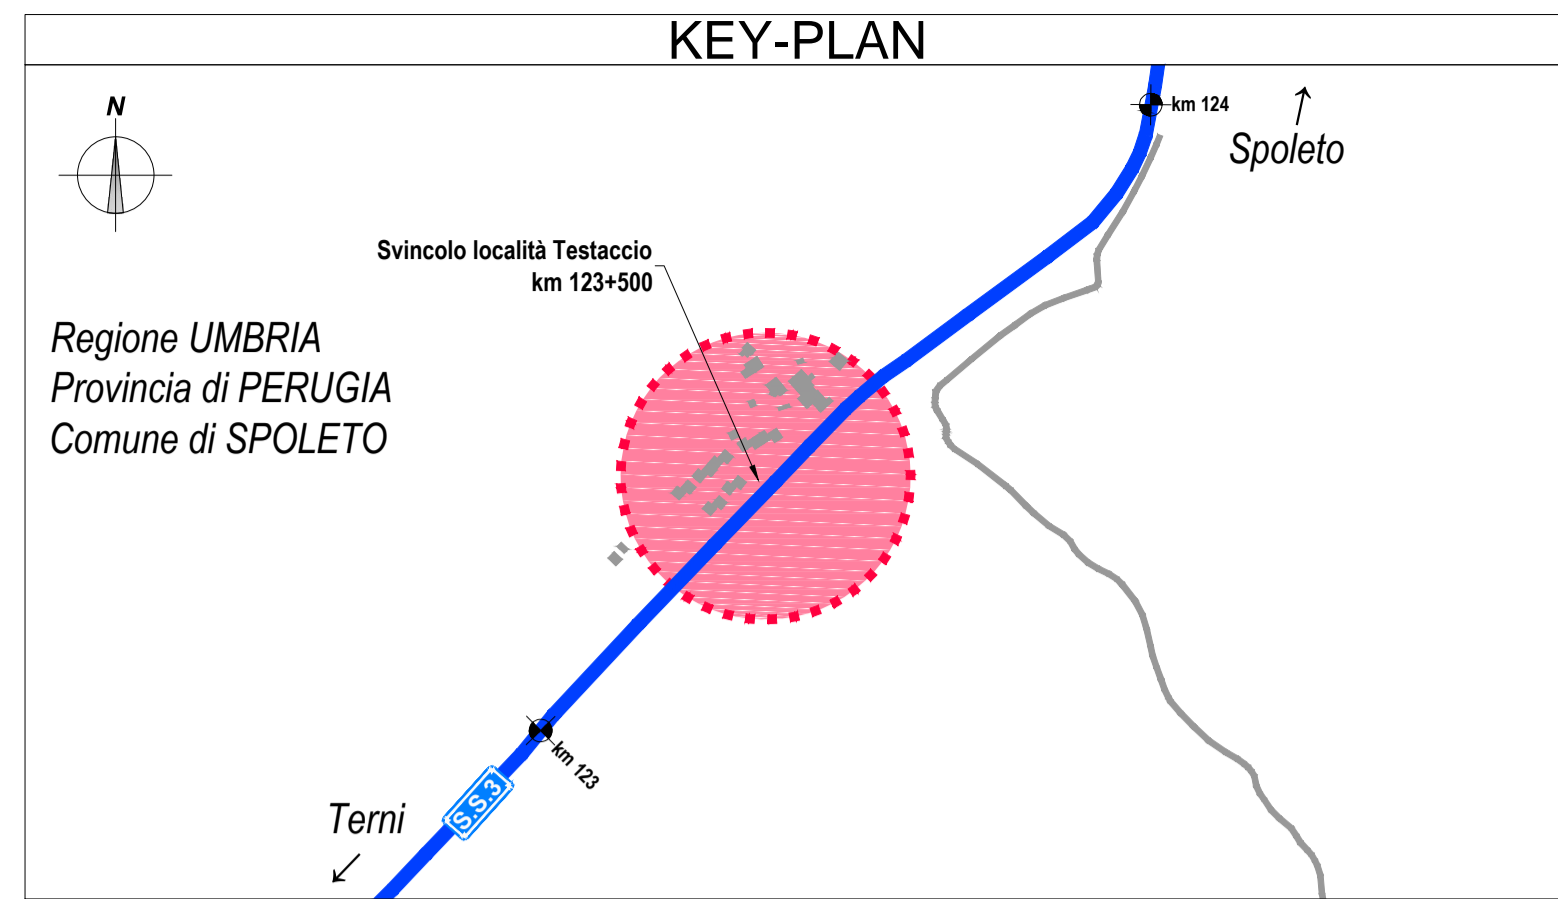



PLANIMETRIA STATO DI FATTO
CON UBICAZIONE PUNTI DI VISTA RILIEVO FOTOGRAFICO
Scala 1:500

Regione UMBRIA
 Provincia di PERUGIA
 Comune di SPOLETO

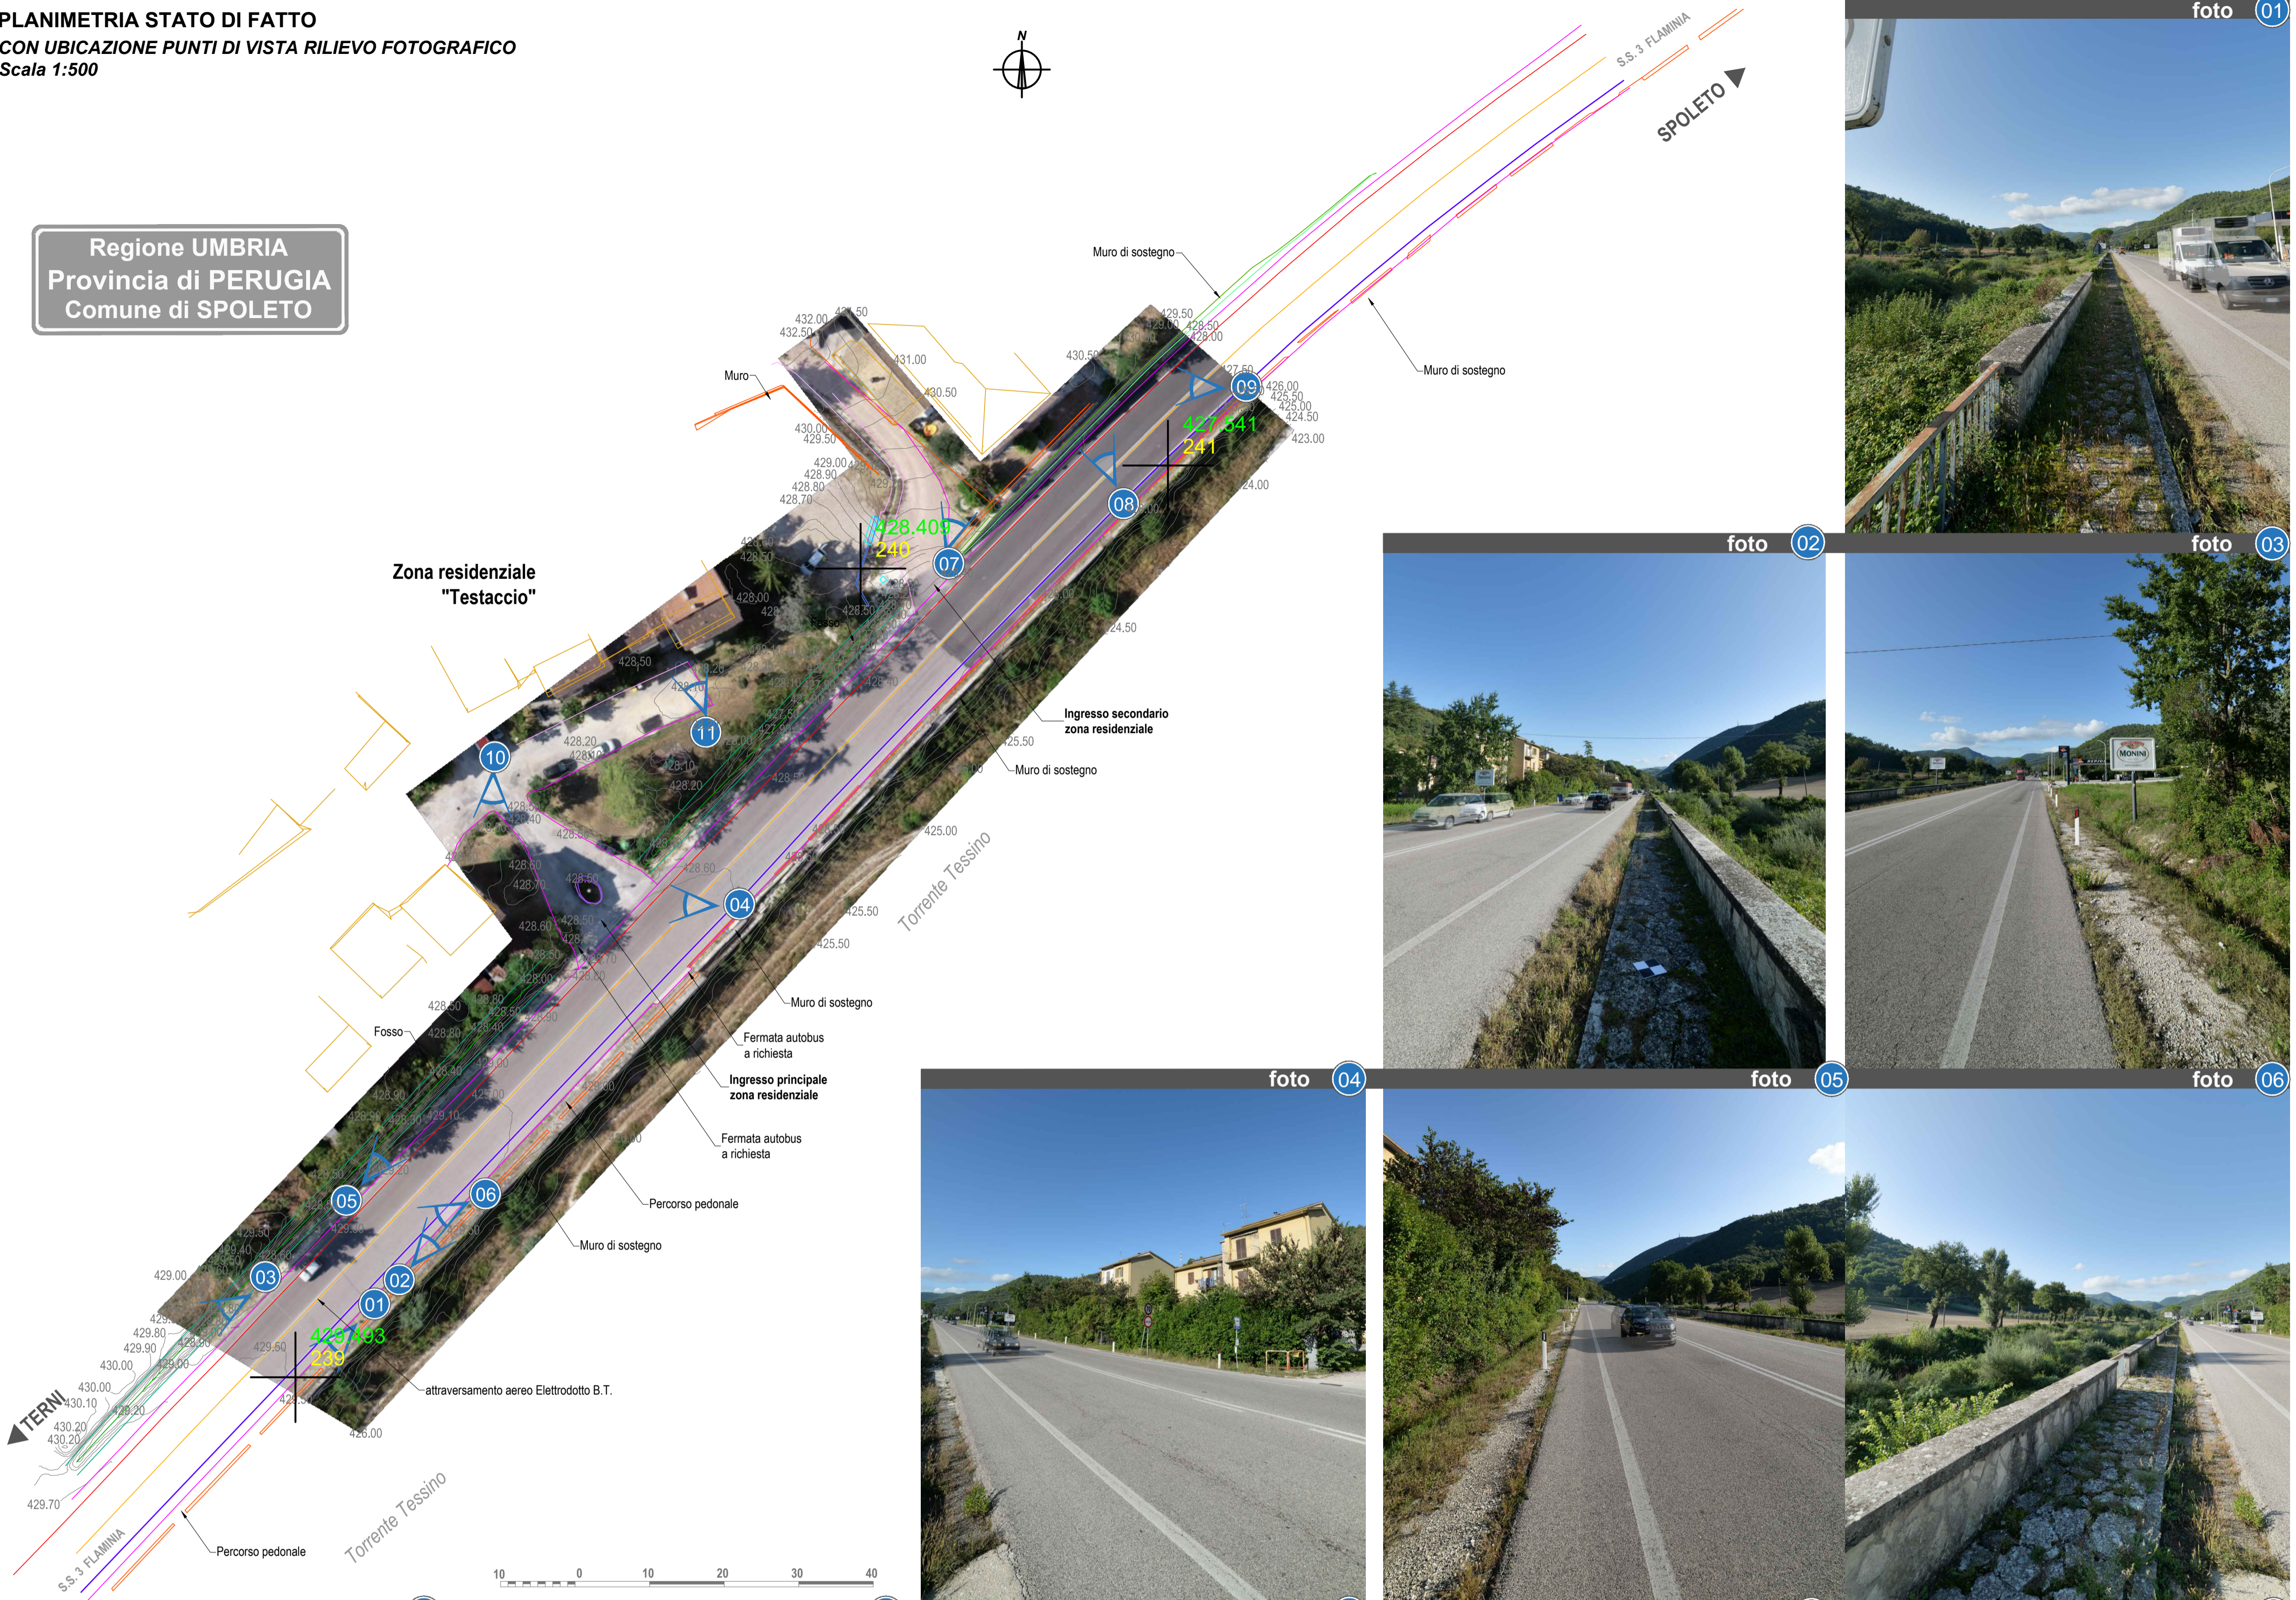

LEGENDA RILIEVO

—	Curve di livello	—	Piede muro	—	Griglia smaltimento acqua
+	Punti GPS	—	Edifici	—	Pozzetto raccolta acqua
—	Bordo asfalto dx	—	Aiuola	—	Linea centrale
—	Bordo asfalto sx	—	Fondo canale	—	Linea bianca dx
—	Muri	—	Sponda sx canale	—	Linea bianca sx
—	Testa muro	—	Sponda dx canale		

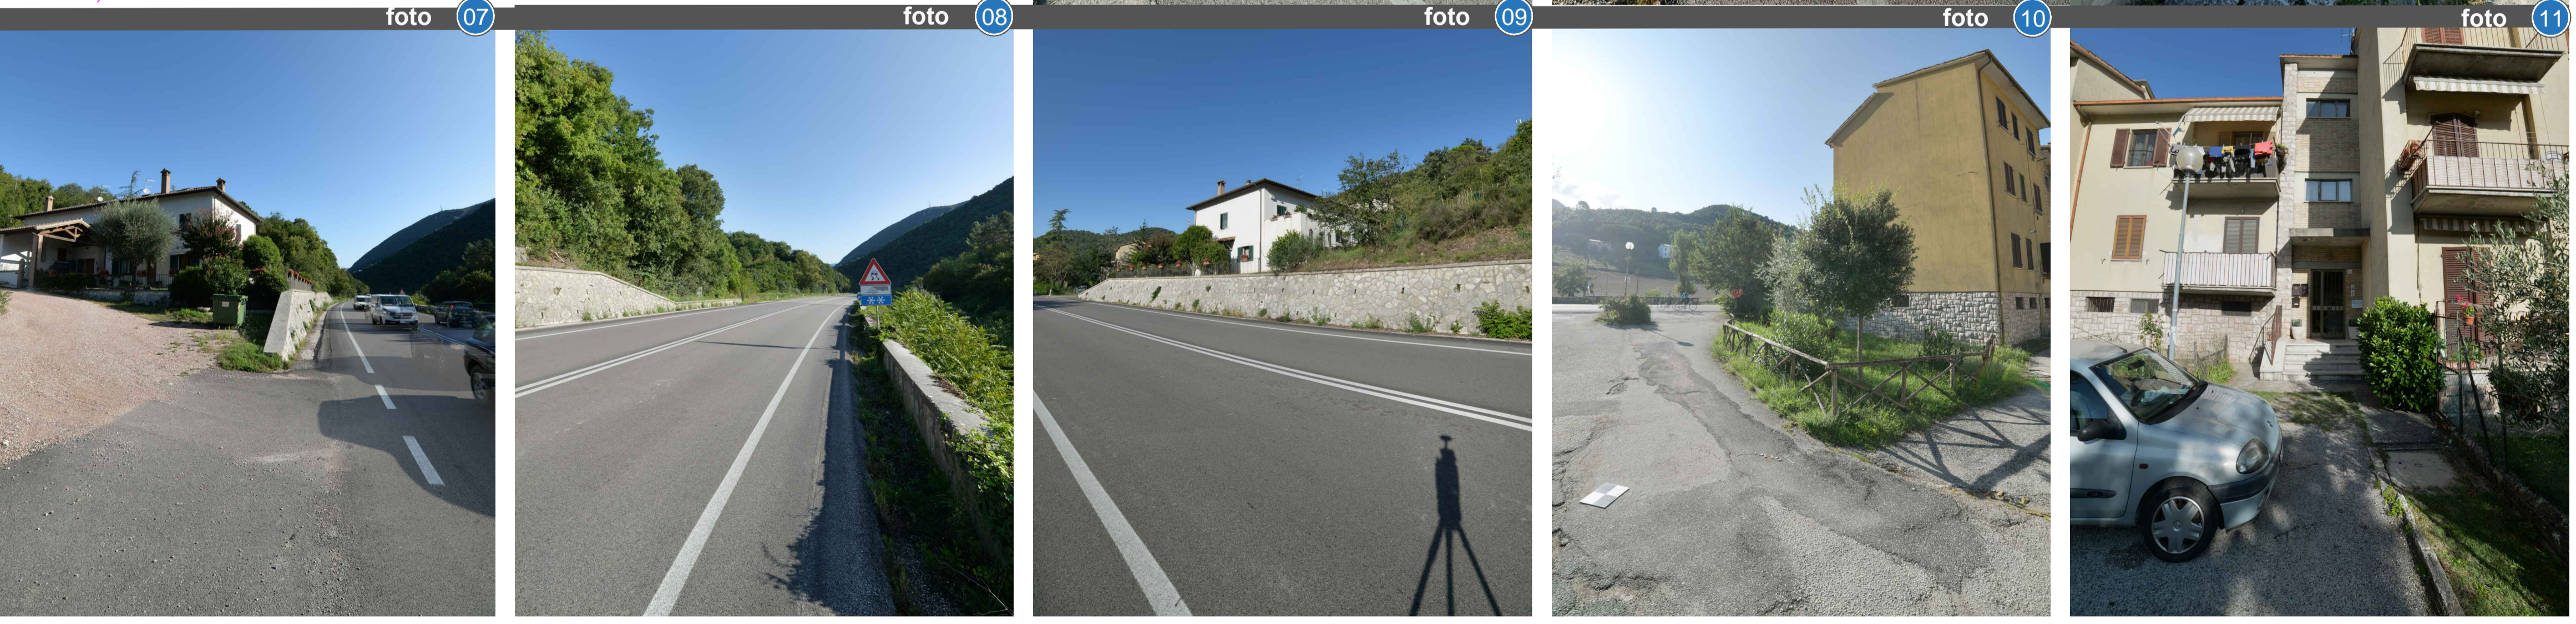

Anas Spa
STRUTTURA TERRITORIALE UMBRIA

DG 03-17
Accordo Quadro
CONTRATTO APPLICATIVO N. 01
CODICE SIL: ACMSPG00694EGENP-A1 CODICE CIG DERIVATO: YA52DBC989
S.S. 3 "Flaminia" – Progettazione definitiva ed esecutiva dei lavori di potenziamento e riqualificazione dell'infrastruttura – Centro abitato Testaccio al km 123+500

IL PROGETTISTA E RESPONSABILE DELL'INTEGRAZIONE DELLE PRESTAZIONI SPECIALISTICHE (DPR207/10 ART 15 COMMA 12):
 Dott. Ing. **LORENA RAGNACCI**
 Ordine Ingegneri Provincia di Perugia n. A2857

COORDINATORE PER LA SICUREZZA:
 Ing. **Luigino Capponi**
 Ordine Ingegneri Provincia di Perugia n. A2857

IL GEOLOGO:
 Dott. Geol. **Fausto Pellicci**
 Ordine dei geologi della Regione Umbria n.71

IL RESP. DEL PROCEDIMENTO:
 Ing. **Andrea Primicerio**

PROGETTAZIONE:
cooprogetti
 COOPROGETTI Soc. Coop. - Società Legale ed Operativa
 Via della Pagnotta, 152 - 06024 Gubbio (PG)
 tel +39-075-9230111 - fax +39-075-9230150
 www.cooprogetti.it

DIRETTORE TECNICO:
 Ing. **Lorena Ragnacci**
 Ordine Ingegneri Provincia di Perugia n. A2857

GRUPPO PROGETTAZIONE:
 Ing. **Daniilo Pelle**
 Ing. **Moreno Panfili**
 Ing. **Maria Angeloni**
 Arch. **Paolo Ghirelli**
 Arch. **Antonello Strati**
 Ing. **Edoardo Filippetti**
 Ing. **Costanza Cecchetti**
 Arch. **Enrico Costa**
 Arch. **Alessio Mazzarelli**
 Ing. **Federica Suraci**

STUDI E INDAGINI - RILIEVI E STATO DI CONSISTENZA
PLANIMETRIA STATO DI FATTO E REPORT FOTOGRAFICO

CODICE PROGETTO	FASE	NOME FILE	REVISIONE	SCALA
17063	E	T00SG00GENPV02_A	A	1:500
REV. DESCRIZIONE		DATA	REDDATTO	VERIFICATO
A Emissione		Feb. 2021	Cecchetti Panfili	Ragnacci
REV. DESCRIZIONE		DATA	REDDATTO	VERIFICATO
				APPROVATO