
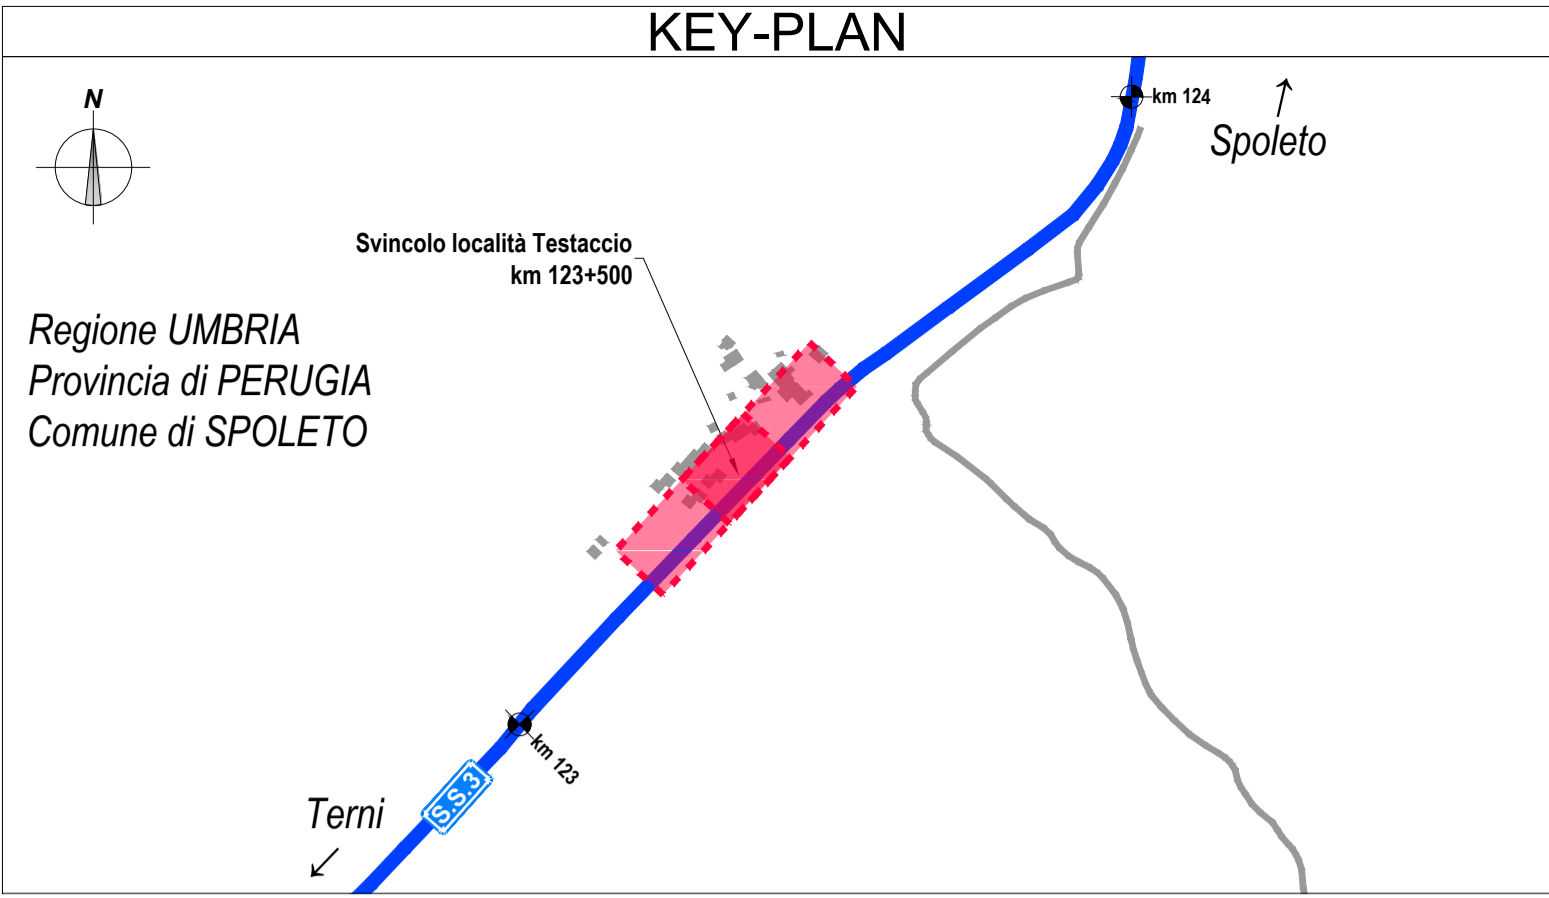


Regione UMBRIA
Provincia di PERUGIA
Comune di SPOLETO


Zona residenziale
"Testaccio"

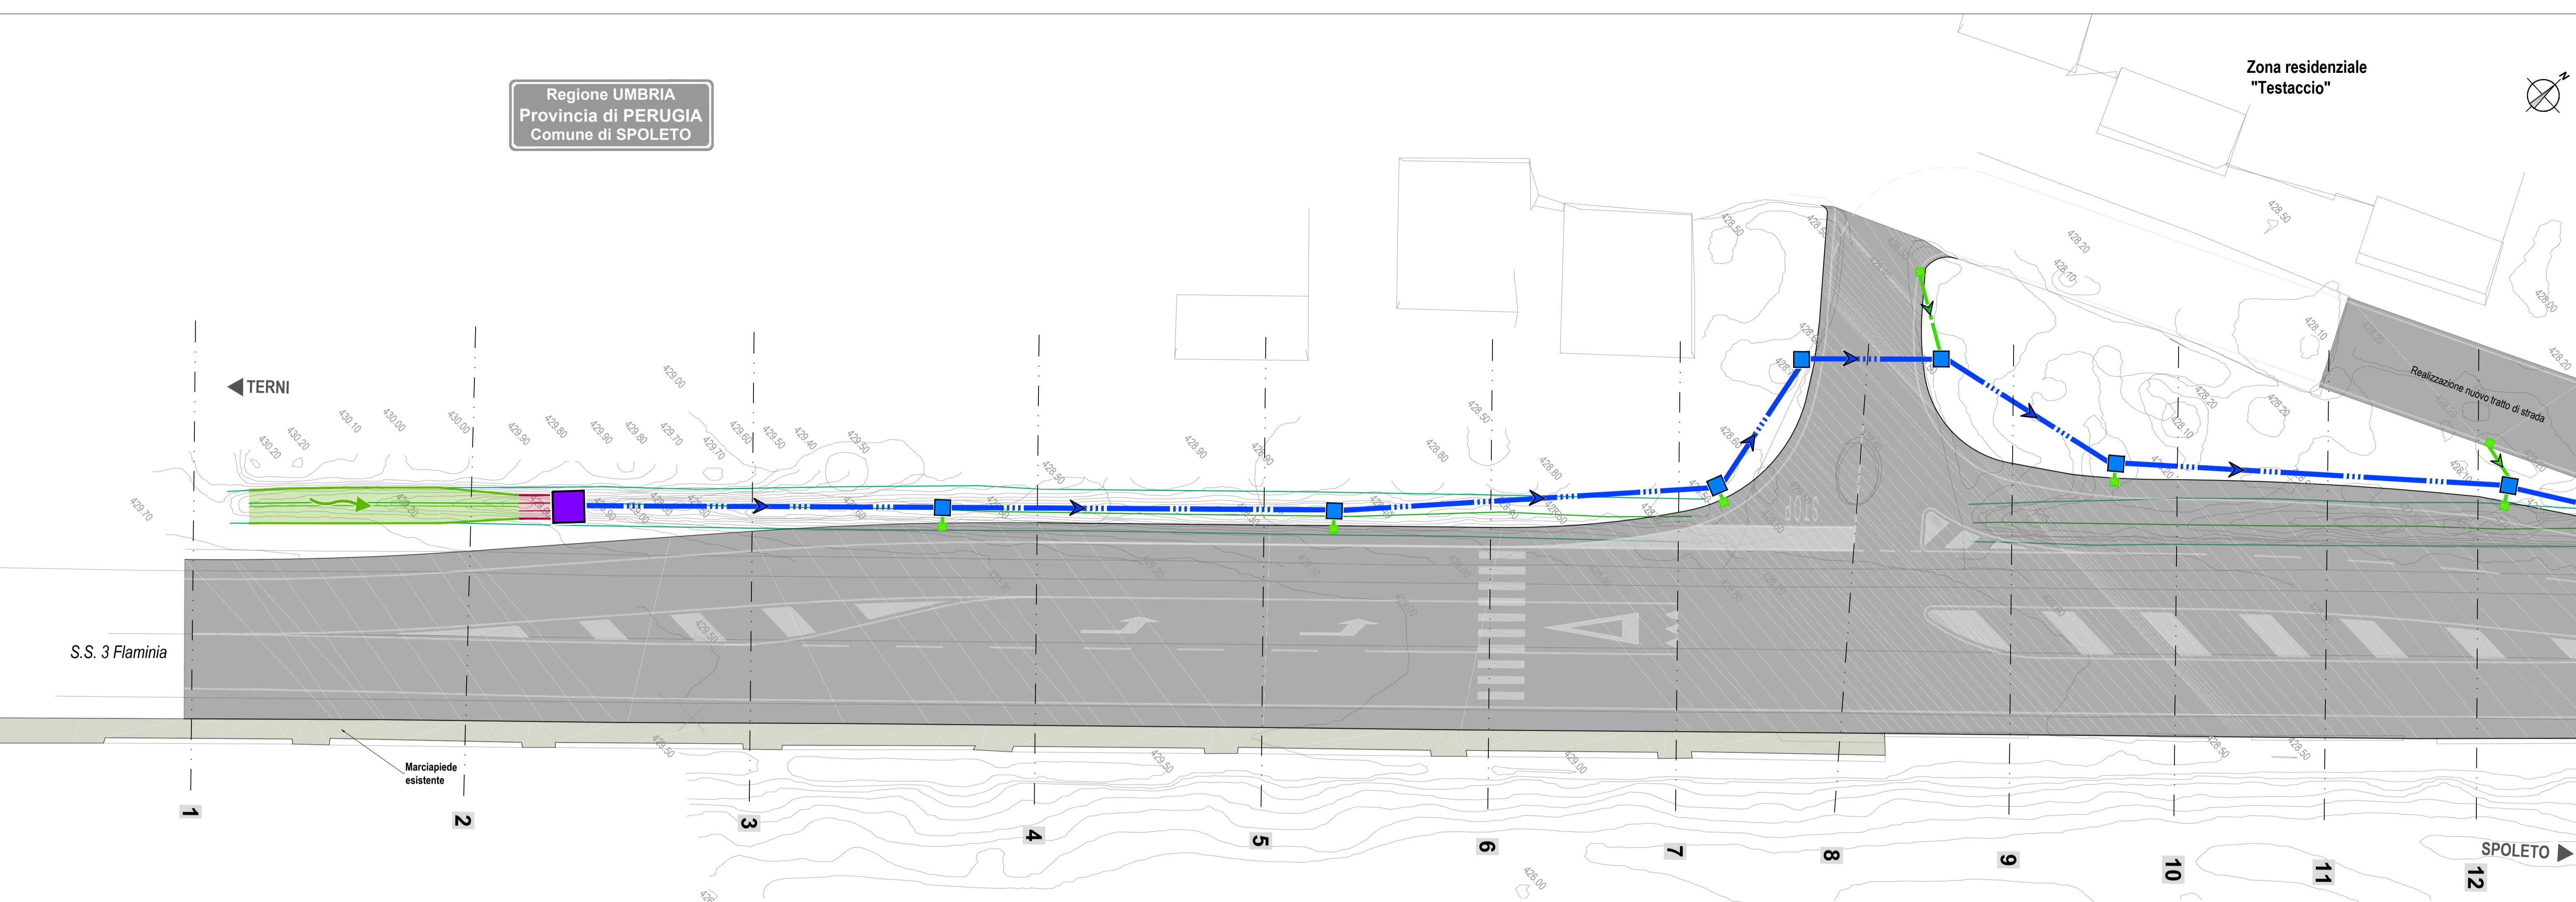

LEGENDA RILIEVO	LEGENDA IDRAULICA
<ul style="list-style-type: none"> Fondo canale Sponda sx canale Sponda dx canale Griglia smaltimento acqua Pozzetto raccolta acqua 	<p>ESISTENTE:</p> <ul style="list-style-type: none"> Tombino esistente Fosso esistente <p>IN PROGETTO:</p> <ul style="list-style-type: none"> Fosso 50 x 50 x 50 cm Tubo PeAD Ø400 SN8 KN/mq Tubo Collegamento Pozzetto prefabbricato 150x150 come da particolare Pozzetto prefabbricato 80x80 come da particolare Caditoia Verso scorrimento acque tubazioni Verso scorrimento acque fossi

Regione UMBRIA
Provincia di PERUGIA
Comune di SPOLETO

Regione UMBRIA
Provincia di PERUGIA
Comune di SPOLETO

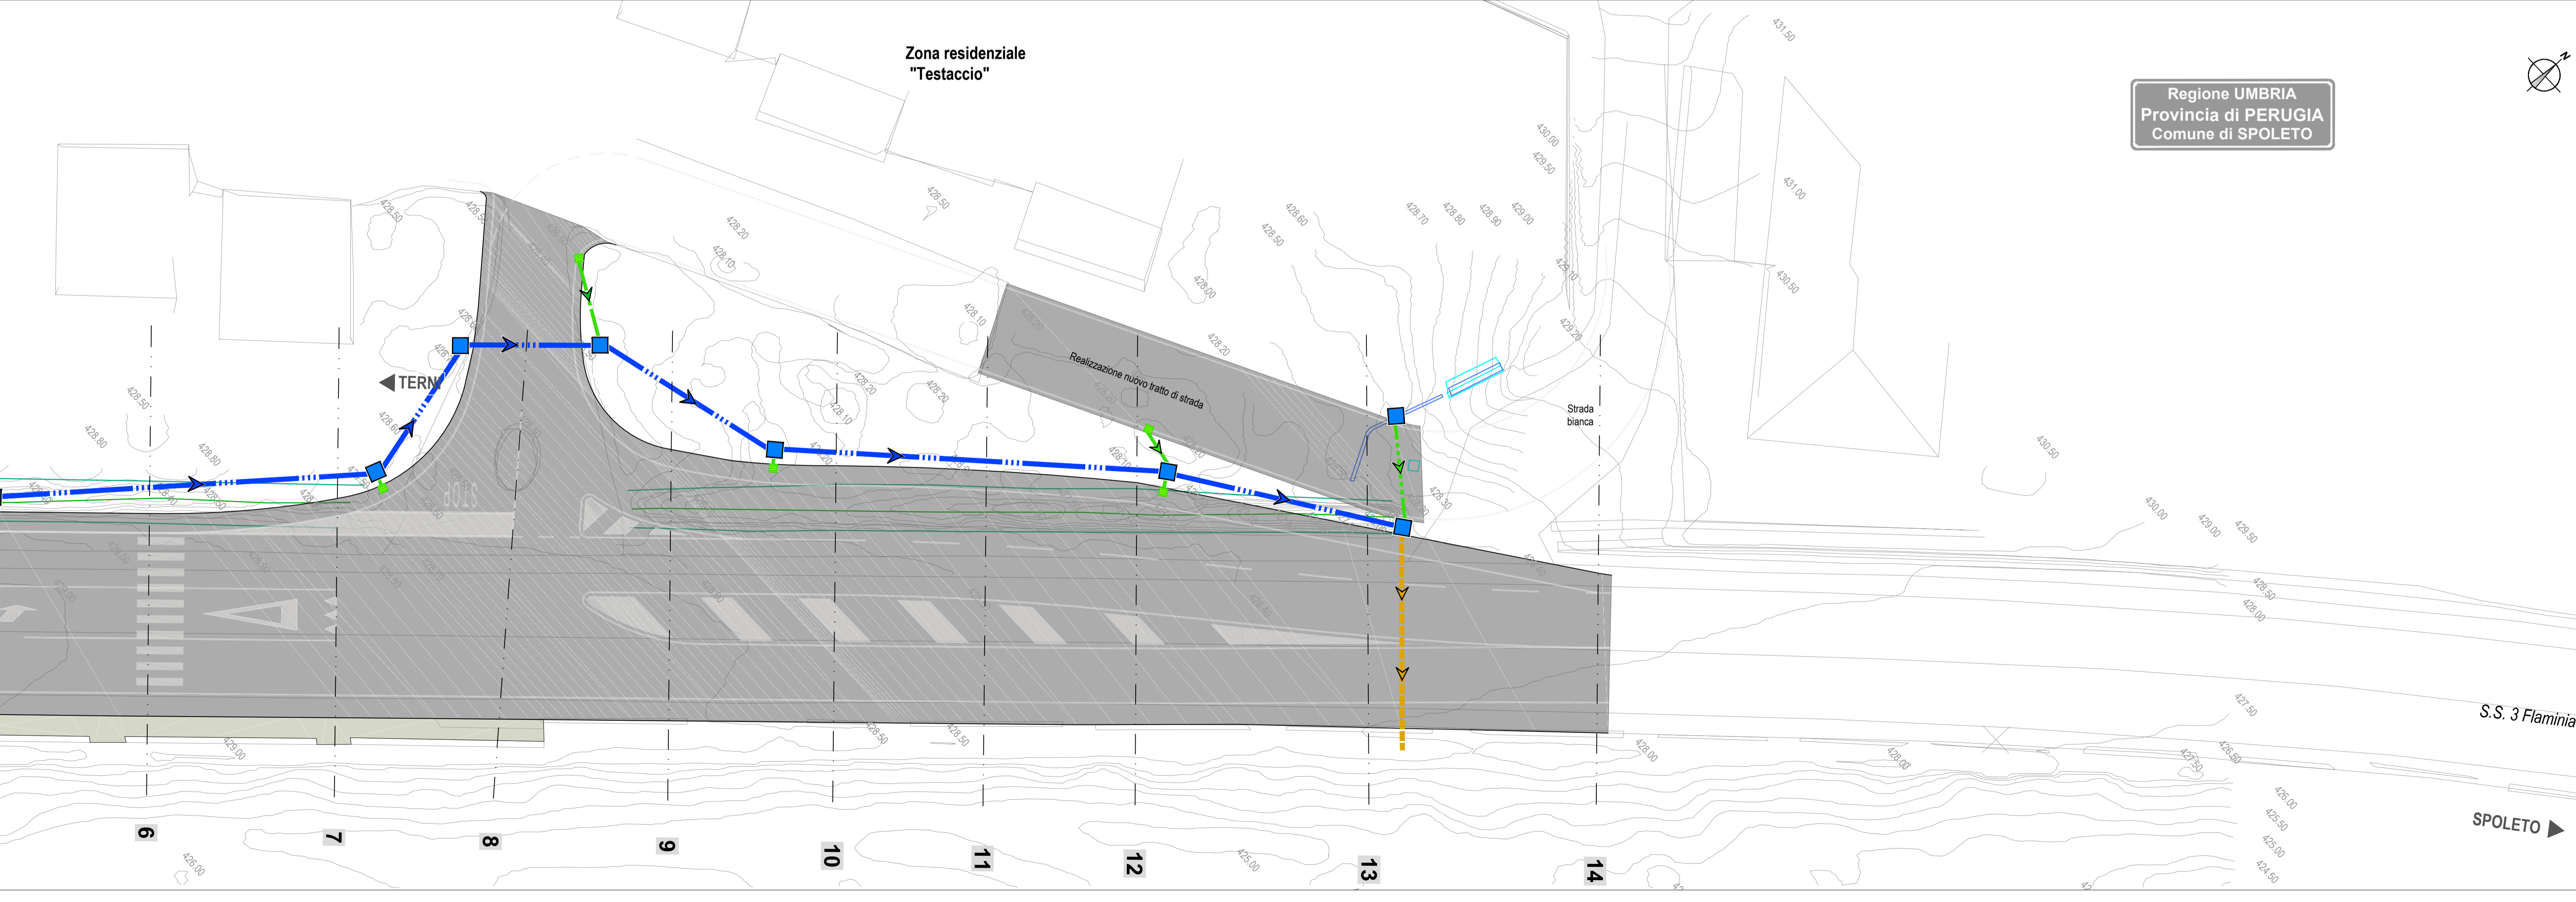



Anas Spa
STRUTTURA TERRITORIALE UMBRIA

DG 03-17
Accordo Quadro
CONTRATTO APPLICATIVO N. 01
CODICE SIL: ACMSPG00694EGENP-A1 CODICE CIG DERIVATO: YA52DBC989

S.S. 3 "Flaminia" – Progettazione definitiva ed esecutiva dei lavori di potenziamento e riqualificazione dell'infrastruttura – Centro abitato Testaccio al km 123+500

<p>IL PROGETTISTA È RESPONSABILE DELL'INTEGRAZIONE DELLE PRESTAZIONI SPECIALISTICHE (DPR207/10 ART 15 COMMA 12)</p> <p>Dott. Ing. LORENA RAGNACCI Ordine Ingegneri Provincia di Perugia n. A2857</p> <p>COORDINATORE PER LA SICUREZZA IN FASE DI PROGETTAZIONE</p> <p>Ing. Luigino Capponi Ordine Ingegneri Provincia di Perugia n. A2857</p> <p>IL GEOLOGO</p> <p>Dott. Geol. Fausto Pelicci Ordine dei geologi della Regione Umbria n. 71</p> <p>IL RESP. DEL PROCEDIMENTO</p> <p>Ing. Andrea Primicerio</p>	<p>PROGETTAZIONE</p>  <p>PROGETTAZIONE</p>  <p>COOPROGETTI S.p.A. - Sede Legale ed Operativa Via della Piaggia, 152 - 06024 Gubbio (PG) tel +39 075 820111 - fax +39 075 8228150 www.cooprogetti.it</p> <p>DIRETTORE TECNICO</p> <p>Ing. Lorena Ragnacci Ordine Ingegneri Provincia di Perugia n. A2857</p> <p>GRUPPO PROGETTAZIONE</p> <p>Ing. Edoardo Filippetti Ing. Costanza Cecchetti Ing. Monia Angeloni Arch. Paolo Ghirelli Arch. Alessio Mazzaccoli Ing. Federica Suraci</p>
--	--

IDROLOGIA E IDRAULICA
PLANIMETRIA IDRAULICA

CODICE PROGETTO	NOME FILE	REVISIONE	SCALA
17063	T00ID00DRPL01_A	A	1:200
FASE	WBS	COD. DISCIPLINA	TIPO ELAB.
E	T00ID00	IDR	PL 01
CODICE ELAB.	T00ID00	IDR	PL 01

REV.	DESCRIZIONE	DATA	REDATTO	VERIFICATO	APPROVATO
A	Emissione	Feb. 2021	Cecchetti	Panfilii	Ragnacci