





FASE 1

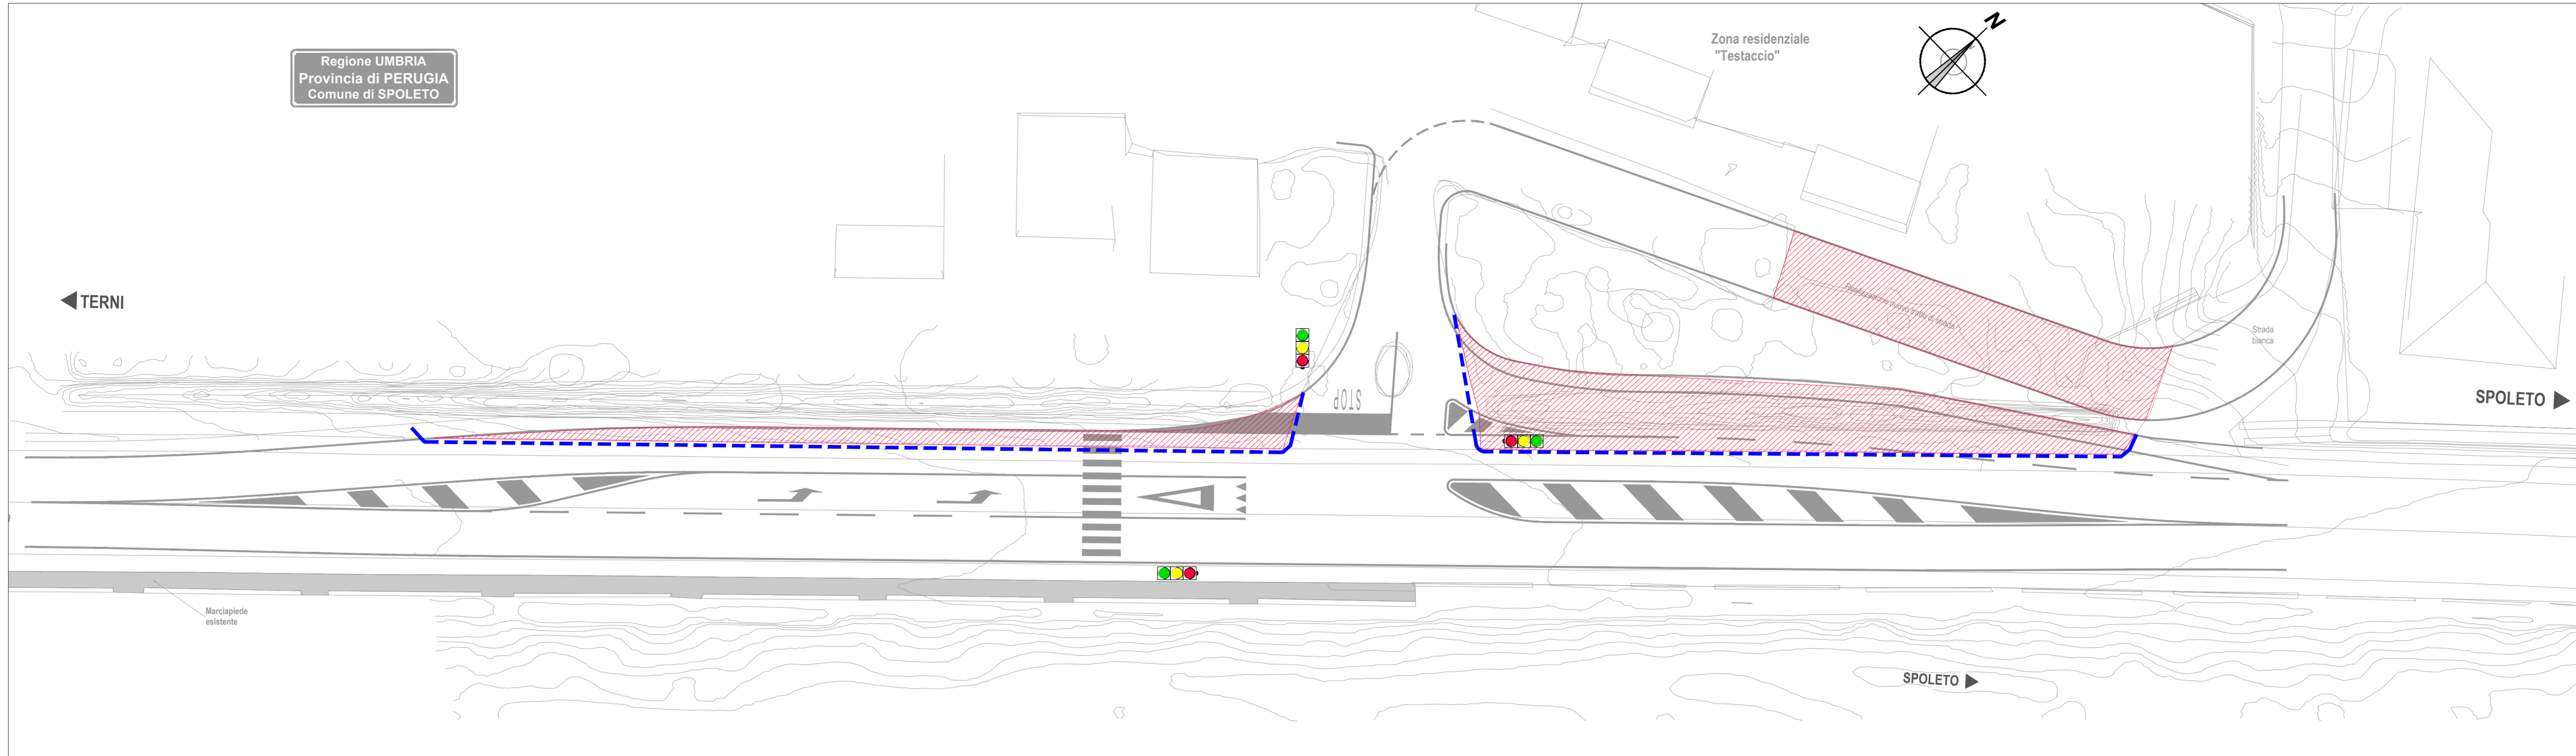


FASE 2

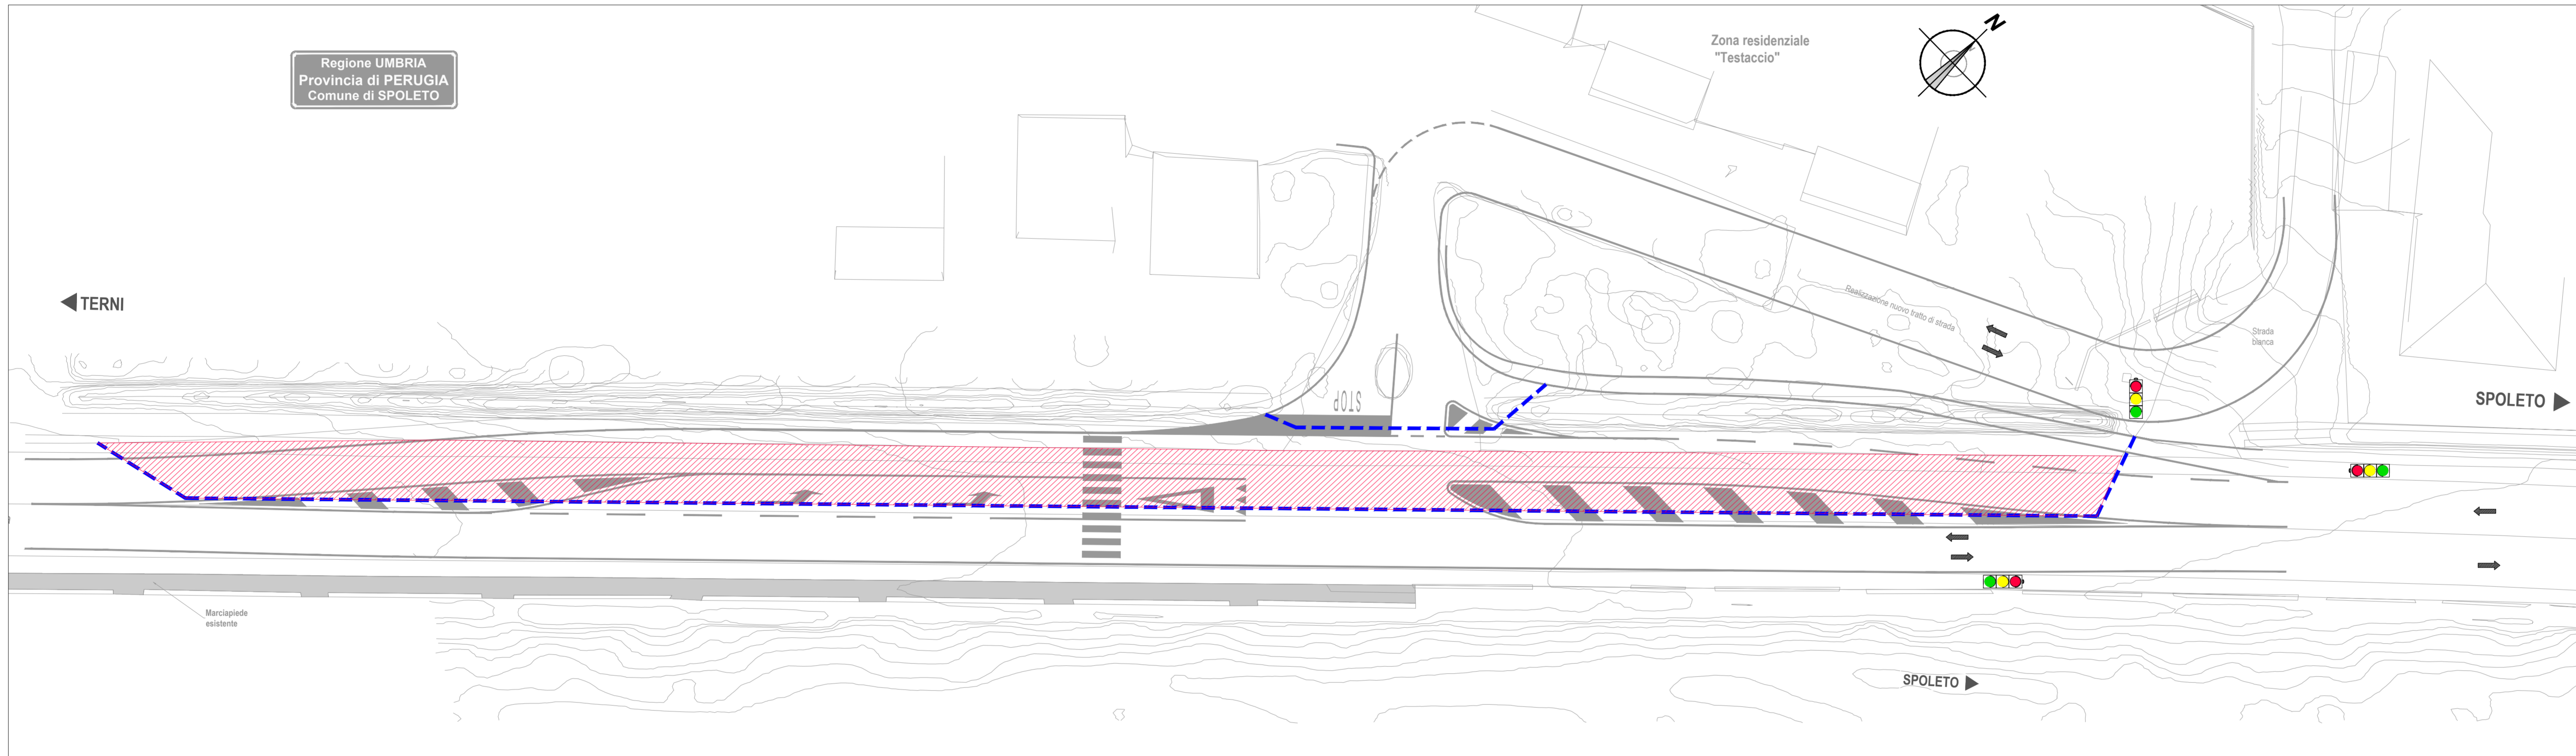

FASE 3

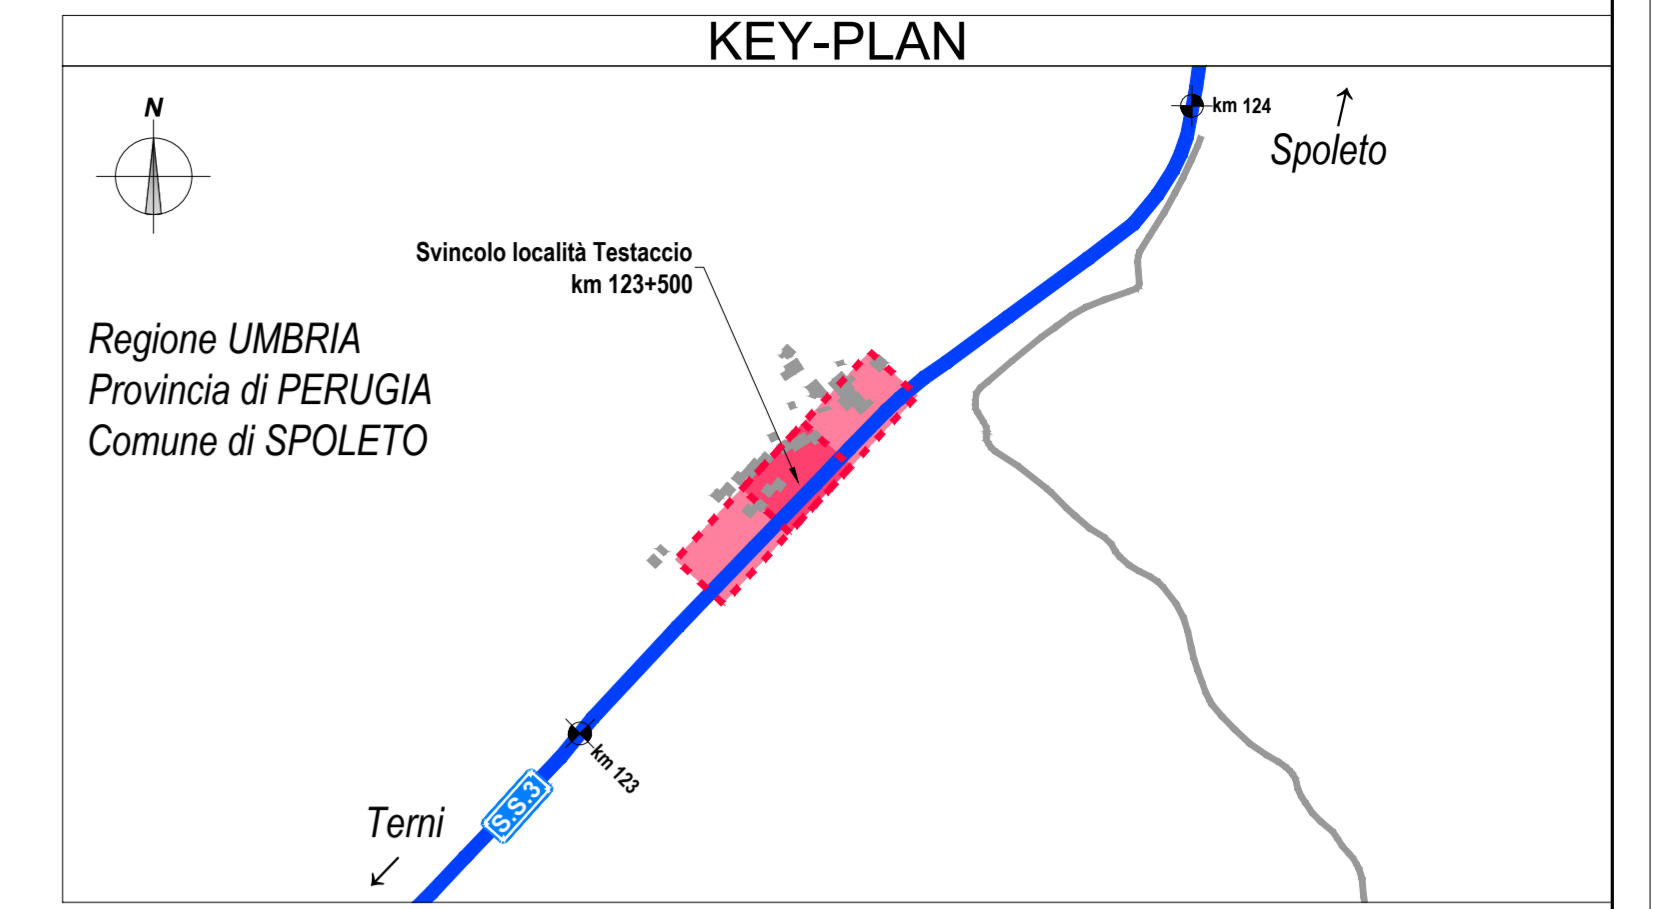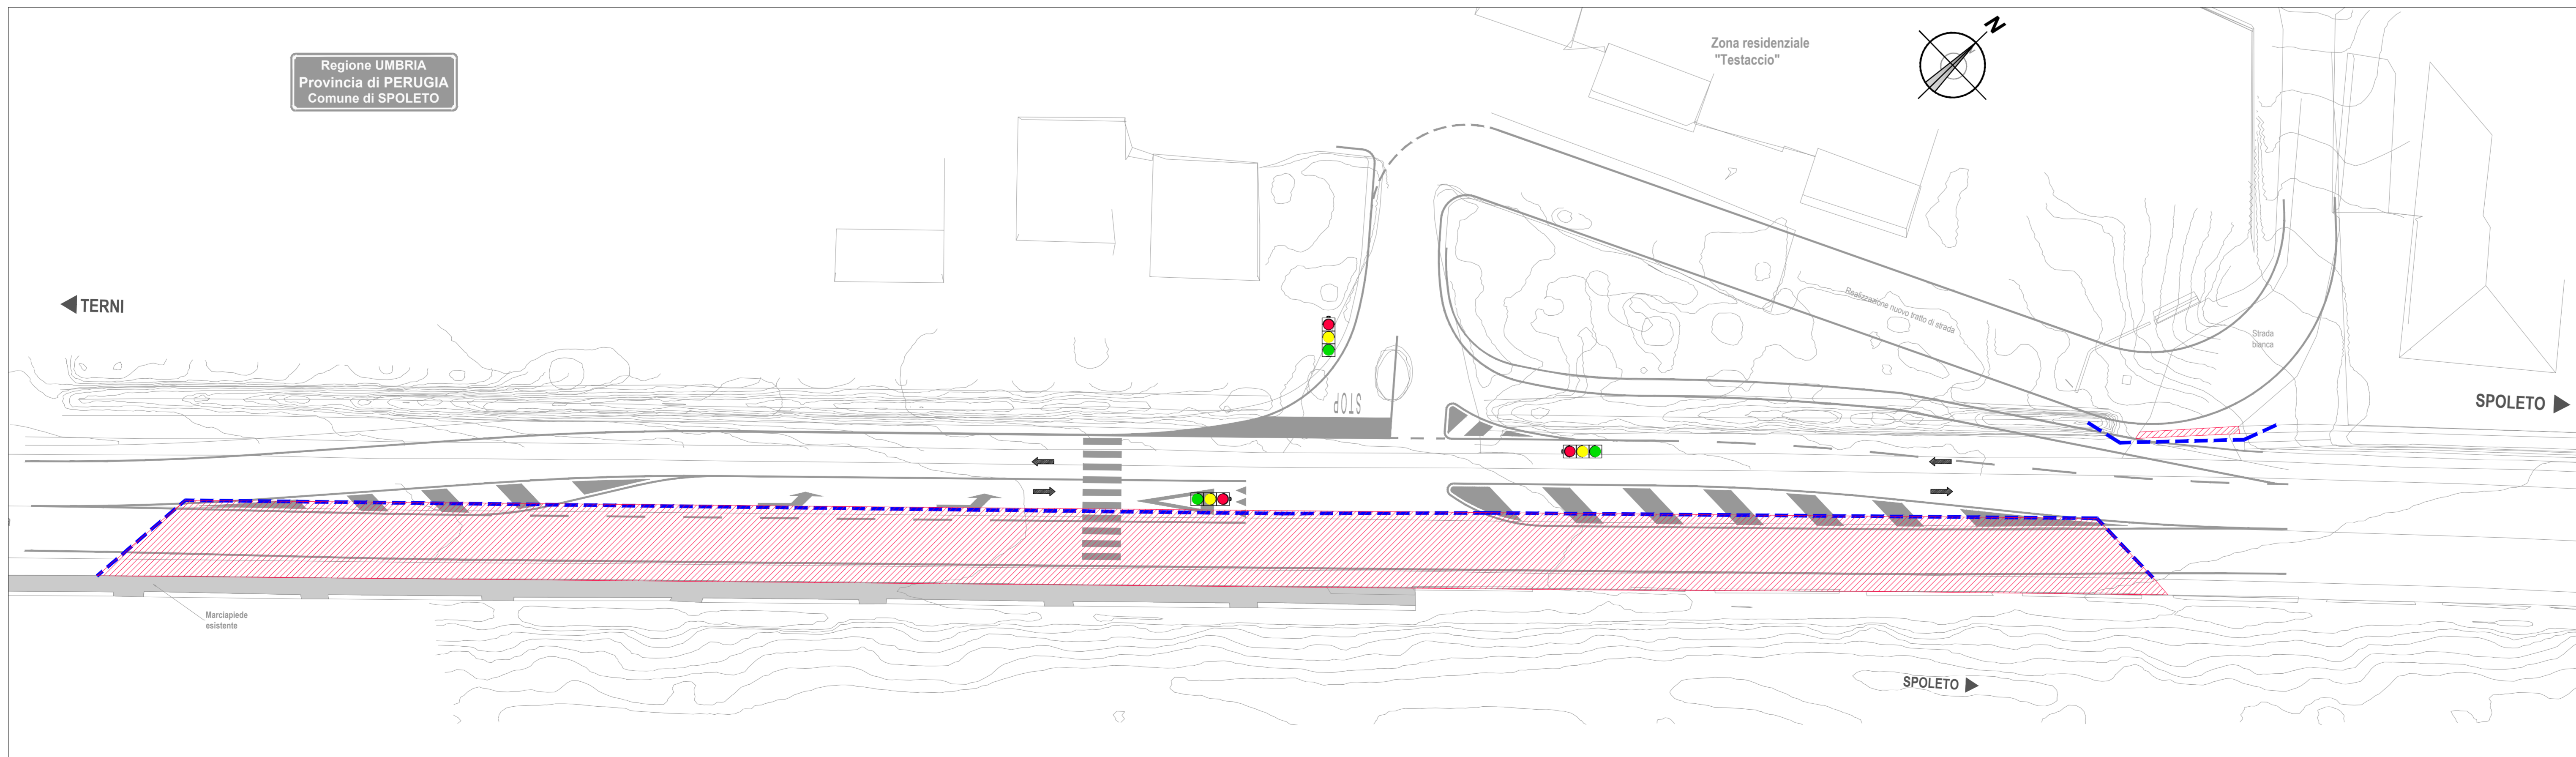


**LEGENDA**  
 AREA IN LAVORAZIONE  
 NEW JERSEY  
 SEMAFORI INTELLIGENTI PER REGOLAZIONE IMMISSIONE SULL' ASSE PRINCIPALE

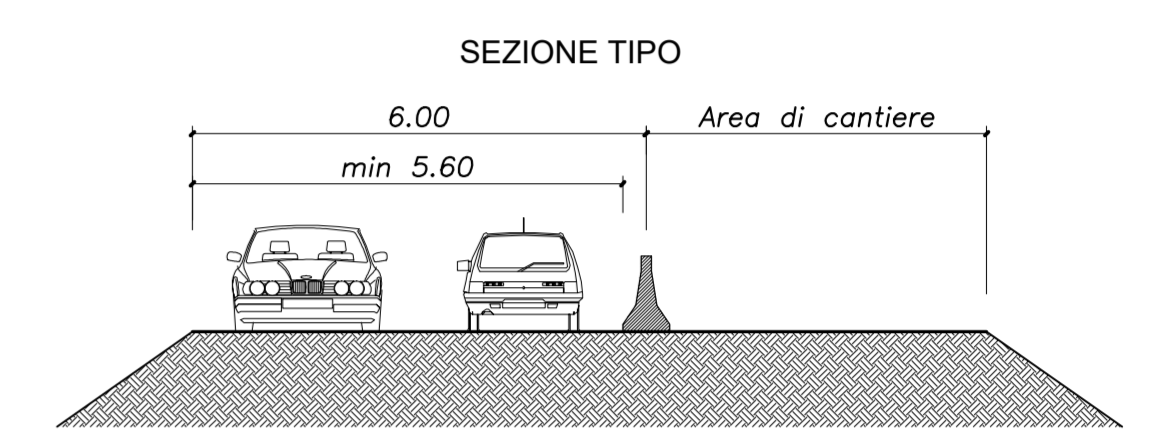

**TAVOLA 61**

Lavori sulla  
banchina

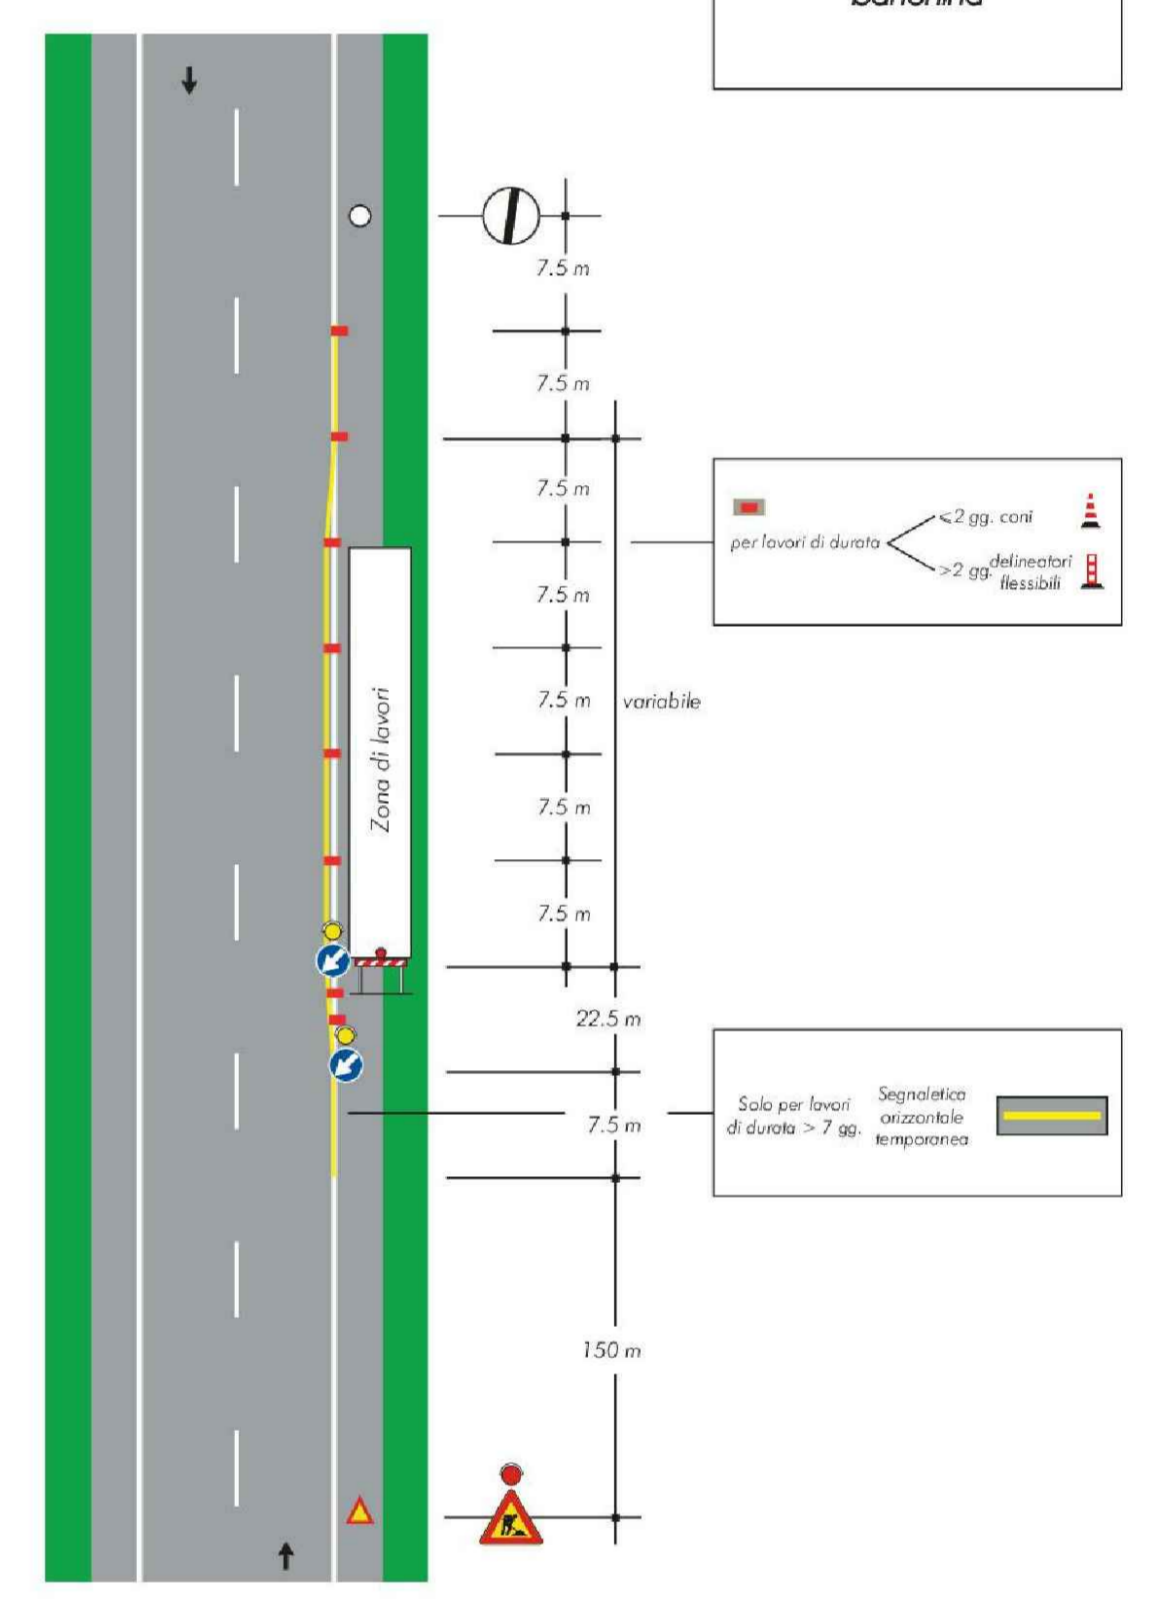

**Anas Spa**  
 STRUTTURA TERRITORIALE UMBRIA

**DG 03-17**  
 Accordo Quadro  
**CONTRATTO APPLICATIVO N. 01**  
**CODICE SIL: ACMSPG00694EGENP-A1 CODICE CIG DERIVATO: YA52DBC989**  
 S.S. 3 "Flaminia" – Progettazione definitiva ed esecutiva dei lavori di potenziamento e riqualificazione dell'infrastruttura – Centro abitato Testaccio al km 123+500

**IL PROGETTISTA E RESPONSABILE DELL'INTEGRAZIONE DELLE PRESTAZIONI SPECIALISTICHE:**  
 Dott. Ing. LORENA RAGNACCI  
 Ordine Ingegneri Provincia di Perugia n. A2857

**COORDINATORE PER LA SICUREZZA IN FASE DI PROGETTAZIONE:**  
 Ing. Luigino Capponi  
 Ordine Ingegneri Provincia di Perugia n. A2857

**IL GEOLOGO:**  
 Dott. Geol. Fausto Petricci  
 Ordine dei geologi della Regione Umbria n.71

**IL RESP. DEL PROCEDIMENTO:**  
 Ing. Andrea Primavera

**PROGETTAZIONE:**  
**cooprogetti**  
 COOPROGETTI S.p.A. - Sede: Strada Leggera del Destino - Via del Popolo, 10 - 06126 Terni (TR) - Tel. 0744/440001 - www.cooprogetti.it

**DIRETTORE TECNICO:**  
 Ing. Lorenzo Ragnacci  
 Ordine Ingegneri Provincia di Perugia n. A2857

**GRUPPO PROGETTAZIONE:**  
 Ing. Danilo Pele  
 Ing. Moreno Pierfranceschi  
 Ing. Marco Angiolini  
 Arch. Alessio Mazzocchetti  
 Arch. Antonello Strati  
 Ing. Edoardo Filippetti  
 Arch. Costanzo Cecchetti  
 Arch. Enrico Costa  
 Arch. Alessio Mazzocchetti  
 Ing. Federico Suraci

**CANTIERIZZAZIONE**  
 PLANIMETRIA FASI DI CANTIERE E GESTIONE TRAFFICO

CODICE PROGETTO	NOME FILE	TOCCADOCANPROJ_A	REVISIONE	SCALA	
17063	FASE E	TOCCADOCANPROJ_A	A	1 VAR.	
A	Emissione	Feb. 2021	Cecchetti	Parfili	Ragnacci
REV.	DESCRIZIONE	DATA	REDATTO	VERIFICATO	APPROVATO