



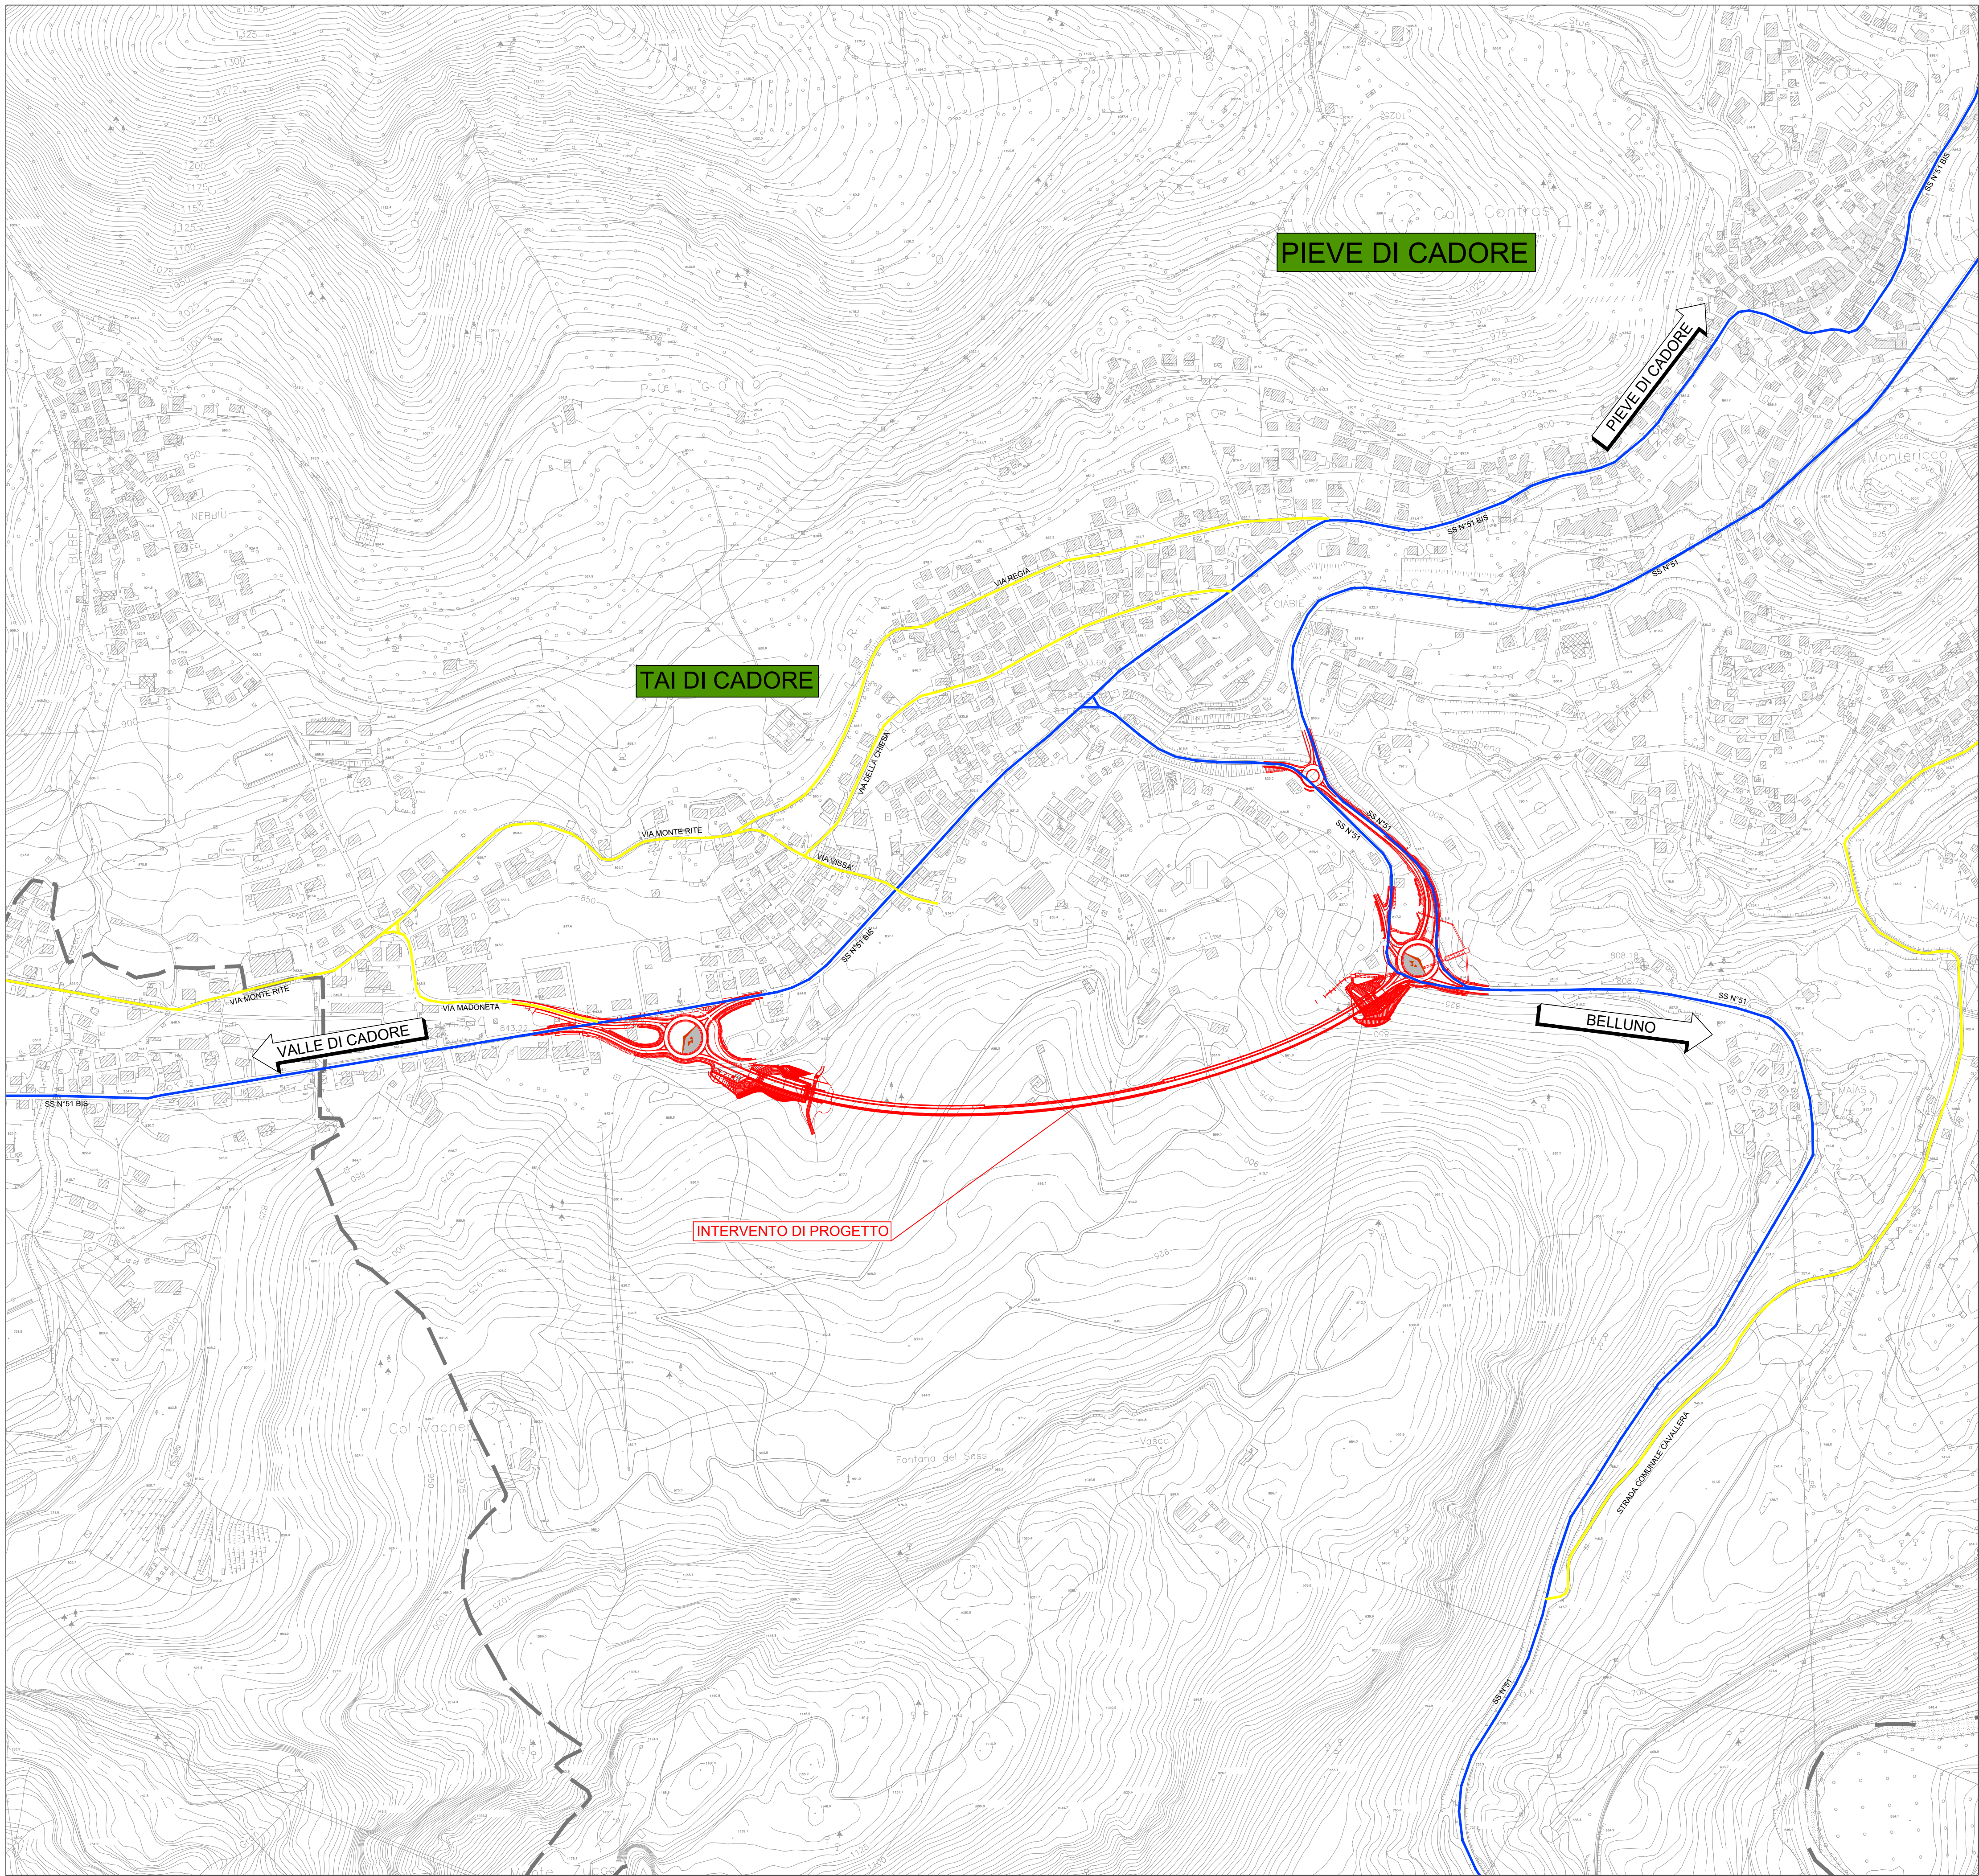

LEGENDA


- VIABILITÀ PRINCIPALE ESISTENTE (SS 51 - SS 51 BIS)
- VIABILITÀ SECONDARIA ESISTENTE
- INTERVENTO DI PROGETTO

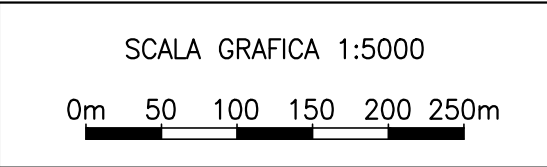



Struttura Territoriale Veneto e Friuli Venezia Giulia
Via E. Miliovecich, 49 - 30172 Venezia Mestre T [+39] 041 2911411 - F [+39] 041 5317321
Pec: anas.veneto@postacert.stradeanas.it - www.stradeanas.it

Anas S.p.A. - Gruppo Ferrovie dello Stato Italiane
Società con socio unico soggetta all'attività di direzione e coordinamento di Ferrovie dello Stato Italiane S.p.A.
e concessionaria ai sensi del D.L. 138/2002 (convertito con L. 178/2002)
Sede Legale: Via Monzambano, 10 - 00185 Roma T [+39] 06 44461 - F [+39] 06 4456224
Pec: anas@postacert.stradeanas.it
Cap. Soc. Euro 2.269.892.000,00 Iscr. R.E.A. 1024951 P.IVA 02133681003 C.F. 80208450587

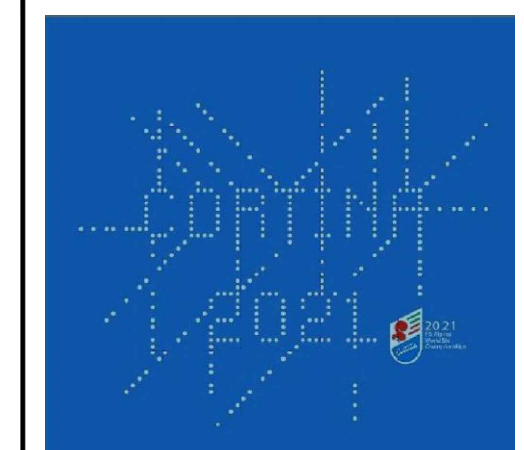


S.S. 51 "di Alemagna"

Provincia di Belluno

Piano straordinario per l'accessibilità
a Cortina 2021

Attraversamento dell'abitato di Tai di Cadore

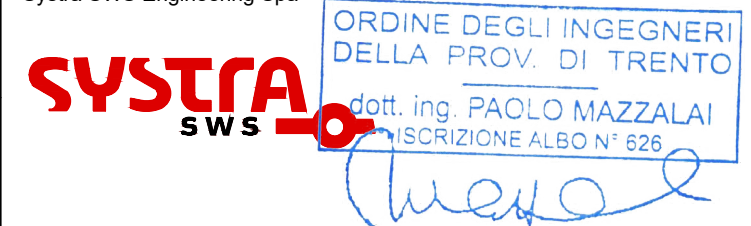PROGETTO ESECUTIVO		COD. VE 9172	
RESPONSABILE INTEGRAZIONE PRESTAZIONI SPECIALISTICHE: Dott. Ing. Paolo Mazzalai Ord. Ingg. Prov. di Trento n° 626		CAPOGRUPPO MANDATARIA: Systra SWS Engineering Spa	
IL GEOLOGO: Dott. Geol. Massimo Pietrantoni Ordine dei Geologi Regione Lazio n. A738		 ORDINE DEGLI INGEGNERI DELLA PROV. DI TRENTO dott. ing. PAOLO MAZZALAI ISCRIZIONE ALBO N° 626	
IL COORDINATORE PER LA SICUREZZA IN FASE DI PROGETTAZIONE: Dott. Ing. Alberto Palombarini Ord. Ingg. Prov. di Padova n° 3174		MANDANTE: Net Engineering Vams Ingegneria	
VISTO: IL RESPONSABILE DEL PROCEDIMENTO: Dott. Ing. Ettore De Cesbron De La Grennelais		 	

ELABORATI GENERALI
Generale
Corografia generale

CODICE PROGETTO	NOME FILE	REVISIONE	SCALA:
PROGETTO	MSVE14-E-2103-T00-EG00-GEN-CO-01-B		
LIV. PROG. ANNO N. PROG.			
MSVE14 E 2103	CODICE ELAB. T00EG00GENCO01	B	1:5000
B	Emissione a seguito di Istruttoria Anas	02.2022	F. LORENZIN R. SCHETTINO P. MAZZALAI
A	Emissione	12.2021	F. LORENZIN R. SCHETTINO P. MAZZALAI
REV.	DESCRIZIONE	DATA	REDATTO VERIFICATO APPROVATO