
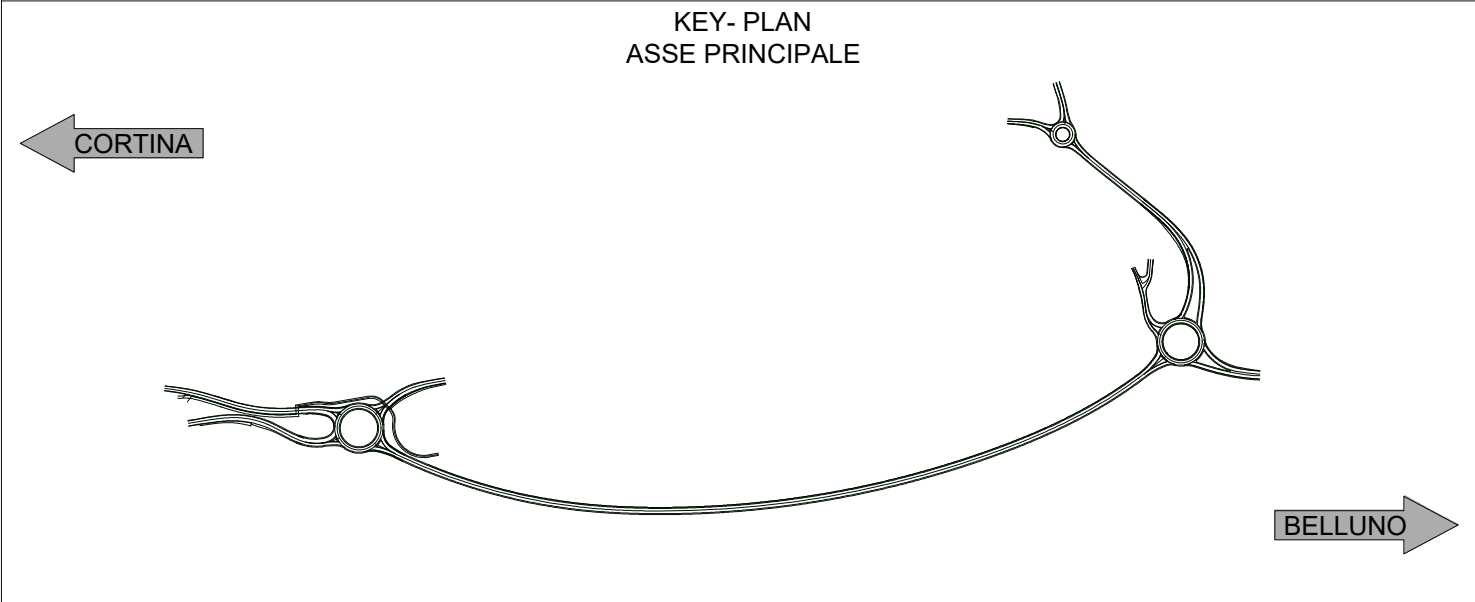


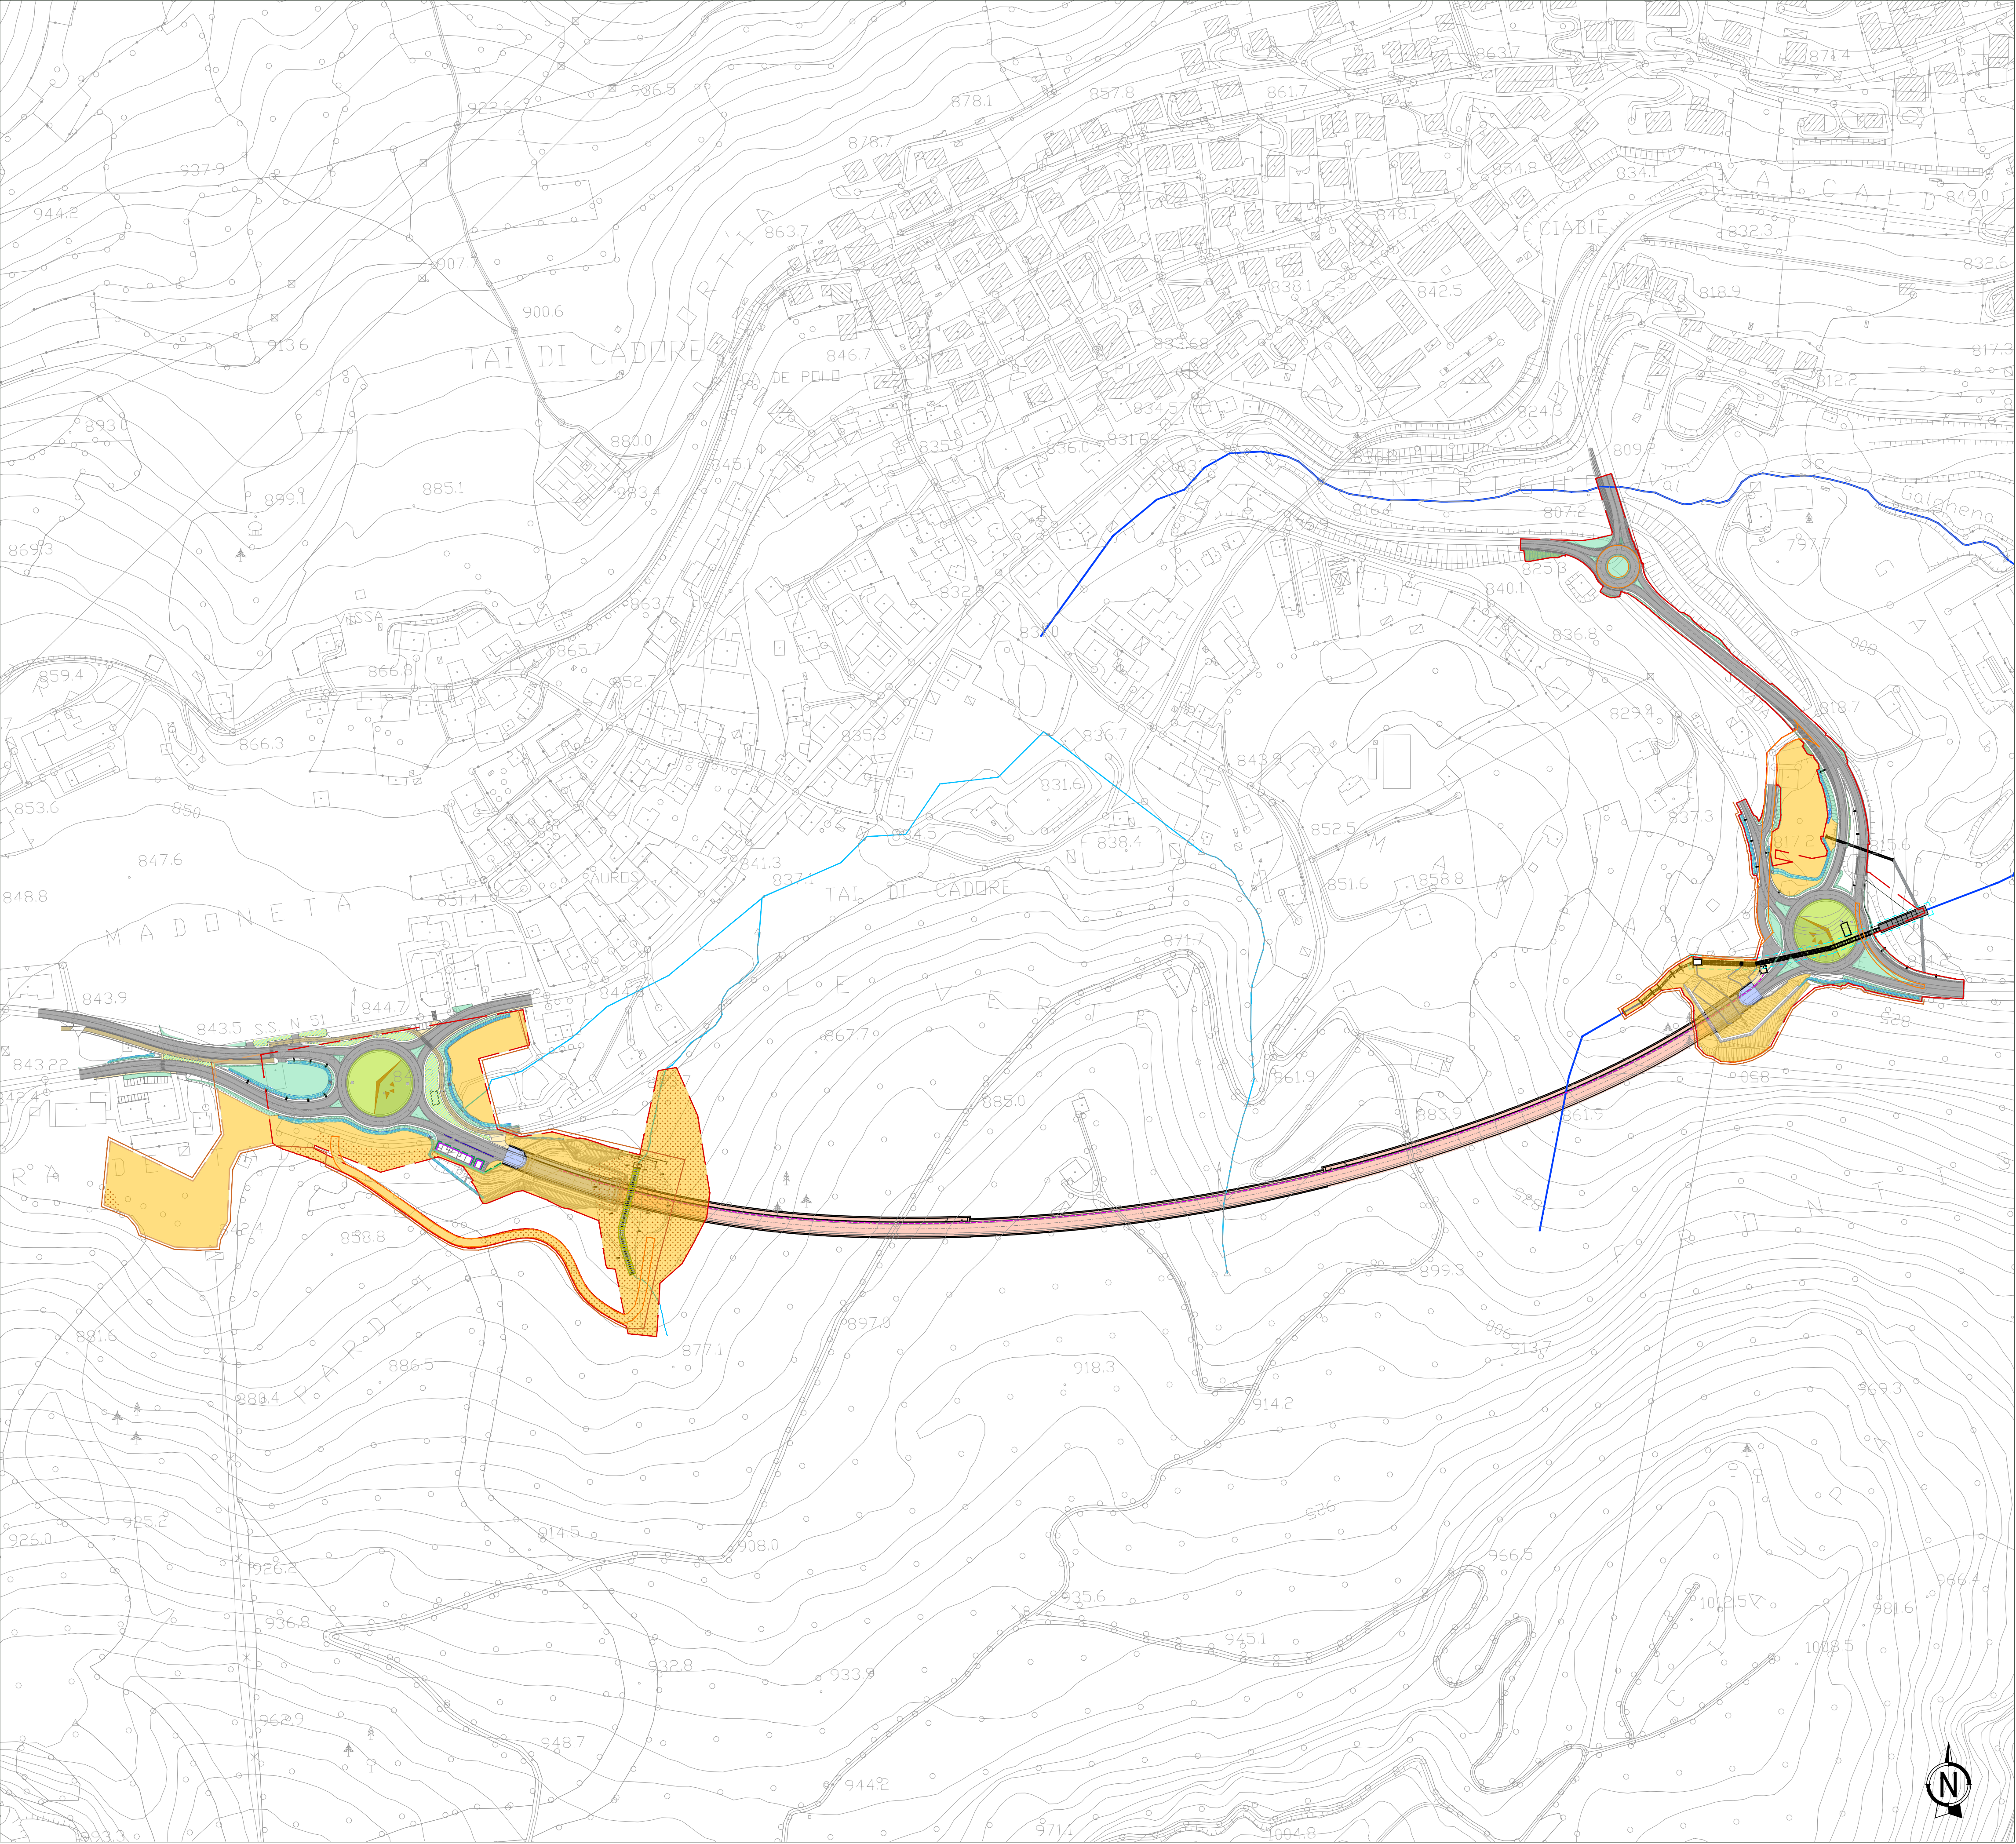

LEGENDA - INTERVENTI DI INSERIMENTO PAESAGGISTICO ED AMBIENTALE

OPERE A VERDE	OPERE DI SOSTEGNO
A - Interventi di mitigazione sulle rotatorie Est ed Ovest	Rivestimento in lastre in pietra locale
B - Sistemazione a verde delle pertinenze stradali e delle aree intercluse	OPERE DI PROTEZIONE FAUNISTICA DURANTE LA FASE DI CANTIERE
B - Sistemazione a verde delle pertinenze stradali e delle aree intercluse - variante pista ciclabile	Barriere antiattraversamento
C - Ripristino delle aree di cantiere	
D - Rimboscimento delle opere strutturali della galleria Ovest	
E - Sistemazione a verde della riprofilatura dell'argine del Rio B6	
F - Sistemazione a verde delle opere di sostegno e del fabbricato tecnologico	
G - Sottopasso faunistico	

LEGENDA

Cantieri operativi	Viabilità provvisoria
Campo base	Reticolo idrografico



Struttura Territoriale Veneto e Friuli Venezia Giulia
Via E. Miliovecich, 48 - 30172 Venezia Mestre T (+39) 041 2911411 - F (+39) 041 5317321
Pec: anas.veneto@postacert.stradeanas.it - www.stradeanas.it

Anas S.p.A. - Gruppo Ferrovie dello Stato Italiane
Società con socio unico soggetta all'attività di direzione e coordinamento di Ferrovie dello Stato Italiane S.p.A. e concessionaria ai sensi del D.L. 138/2002 (convertito con L. 178/2002)
Sede Legale: Via Monzambano, 10 - 00185 Roma T (+39) 06 44461 - F (+39) 06 4456224
Pec: anas@postacert.stradeanas.it
Cap. Soc. Euro 2.269.892.000,00 Iscr. R.E.A. 1024951 P.IVA 02133681003 C.F. 80208450587

S.S. 51 "di Alemagna"
Provincia di Belluno

Piano straordinario per l'accessibilità
a Cortina 2021

Attraversamento dell'abitato di Tai di Cadore

PROGETTO ESECUTIVO COD. **VE 9172**

RESPONSABILE INTEGRAZIONE PRESTAZIONI SPECIALISTICHE: Dott. Ing. Paolo Mazzalai Ord. Ingg. Prov. di Trento n° 626	CAPOGRUPPO MANDATARIA: Systra SWS Engineering Spa
IL GEOLOGO: Dott. Geol. Massimo Pietrantonì Ordine dei Geologi Regione Lazio n. A738	ORDINE DEGLI INGEGNERI DELLA PROV. DI TRENTO Dott. Ing. PAOLO MAZZALAI ISCRIZIONE ALBO N° 626
IL COORDINATORE PER LA SICUREZZA IN FASE DI PROGETTAZIONE: Dott. Ing. Alberto Palombarini Ord. Ingg. Prov. di Padova n° 3174	MANDANTE: Net Engineering Vams Ingegneria
VISTO: IL RESPONSABILE DEL PROCEDIMENTO: Dott. Ing. Ettore De Cesbron De La Grennelais	

ELABORATI GENERALI GENERALE Planimetria con inserito masterplan					
CODICE PROGETTO	NOME FILE		REVISIONE	SCALA:	
PROGETTO	MSVE14-E-2103-T00-EG00-GEN-CT-02-B				
LIV. PROG. ANNO N. PROG.	CODICE ELAB.				
MSVE14 E 2103	T00EG00GENCT02		B	1:2.500	
B	Emissione a seguito di Istruttoria Anas	02.2022	M.L.CASCELLI	R. SCHETTINO	P. MAZZALAI
A	Emissione	12.2021	M.L.CASCELLI	R. SCHETTINO	P. MAZZALAI
REV.	DESCRIZIONE	DATA	REDATTO	VERIFICATO	APPROVATO