


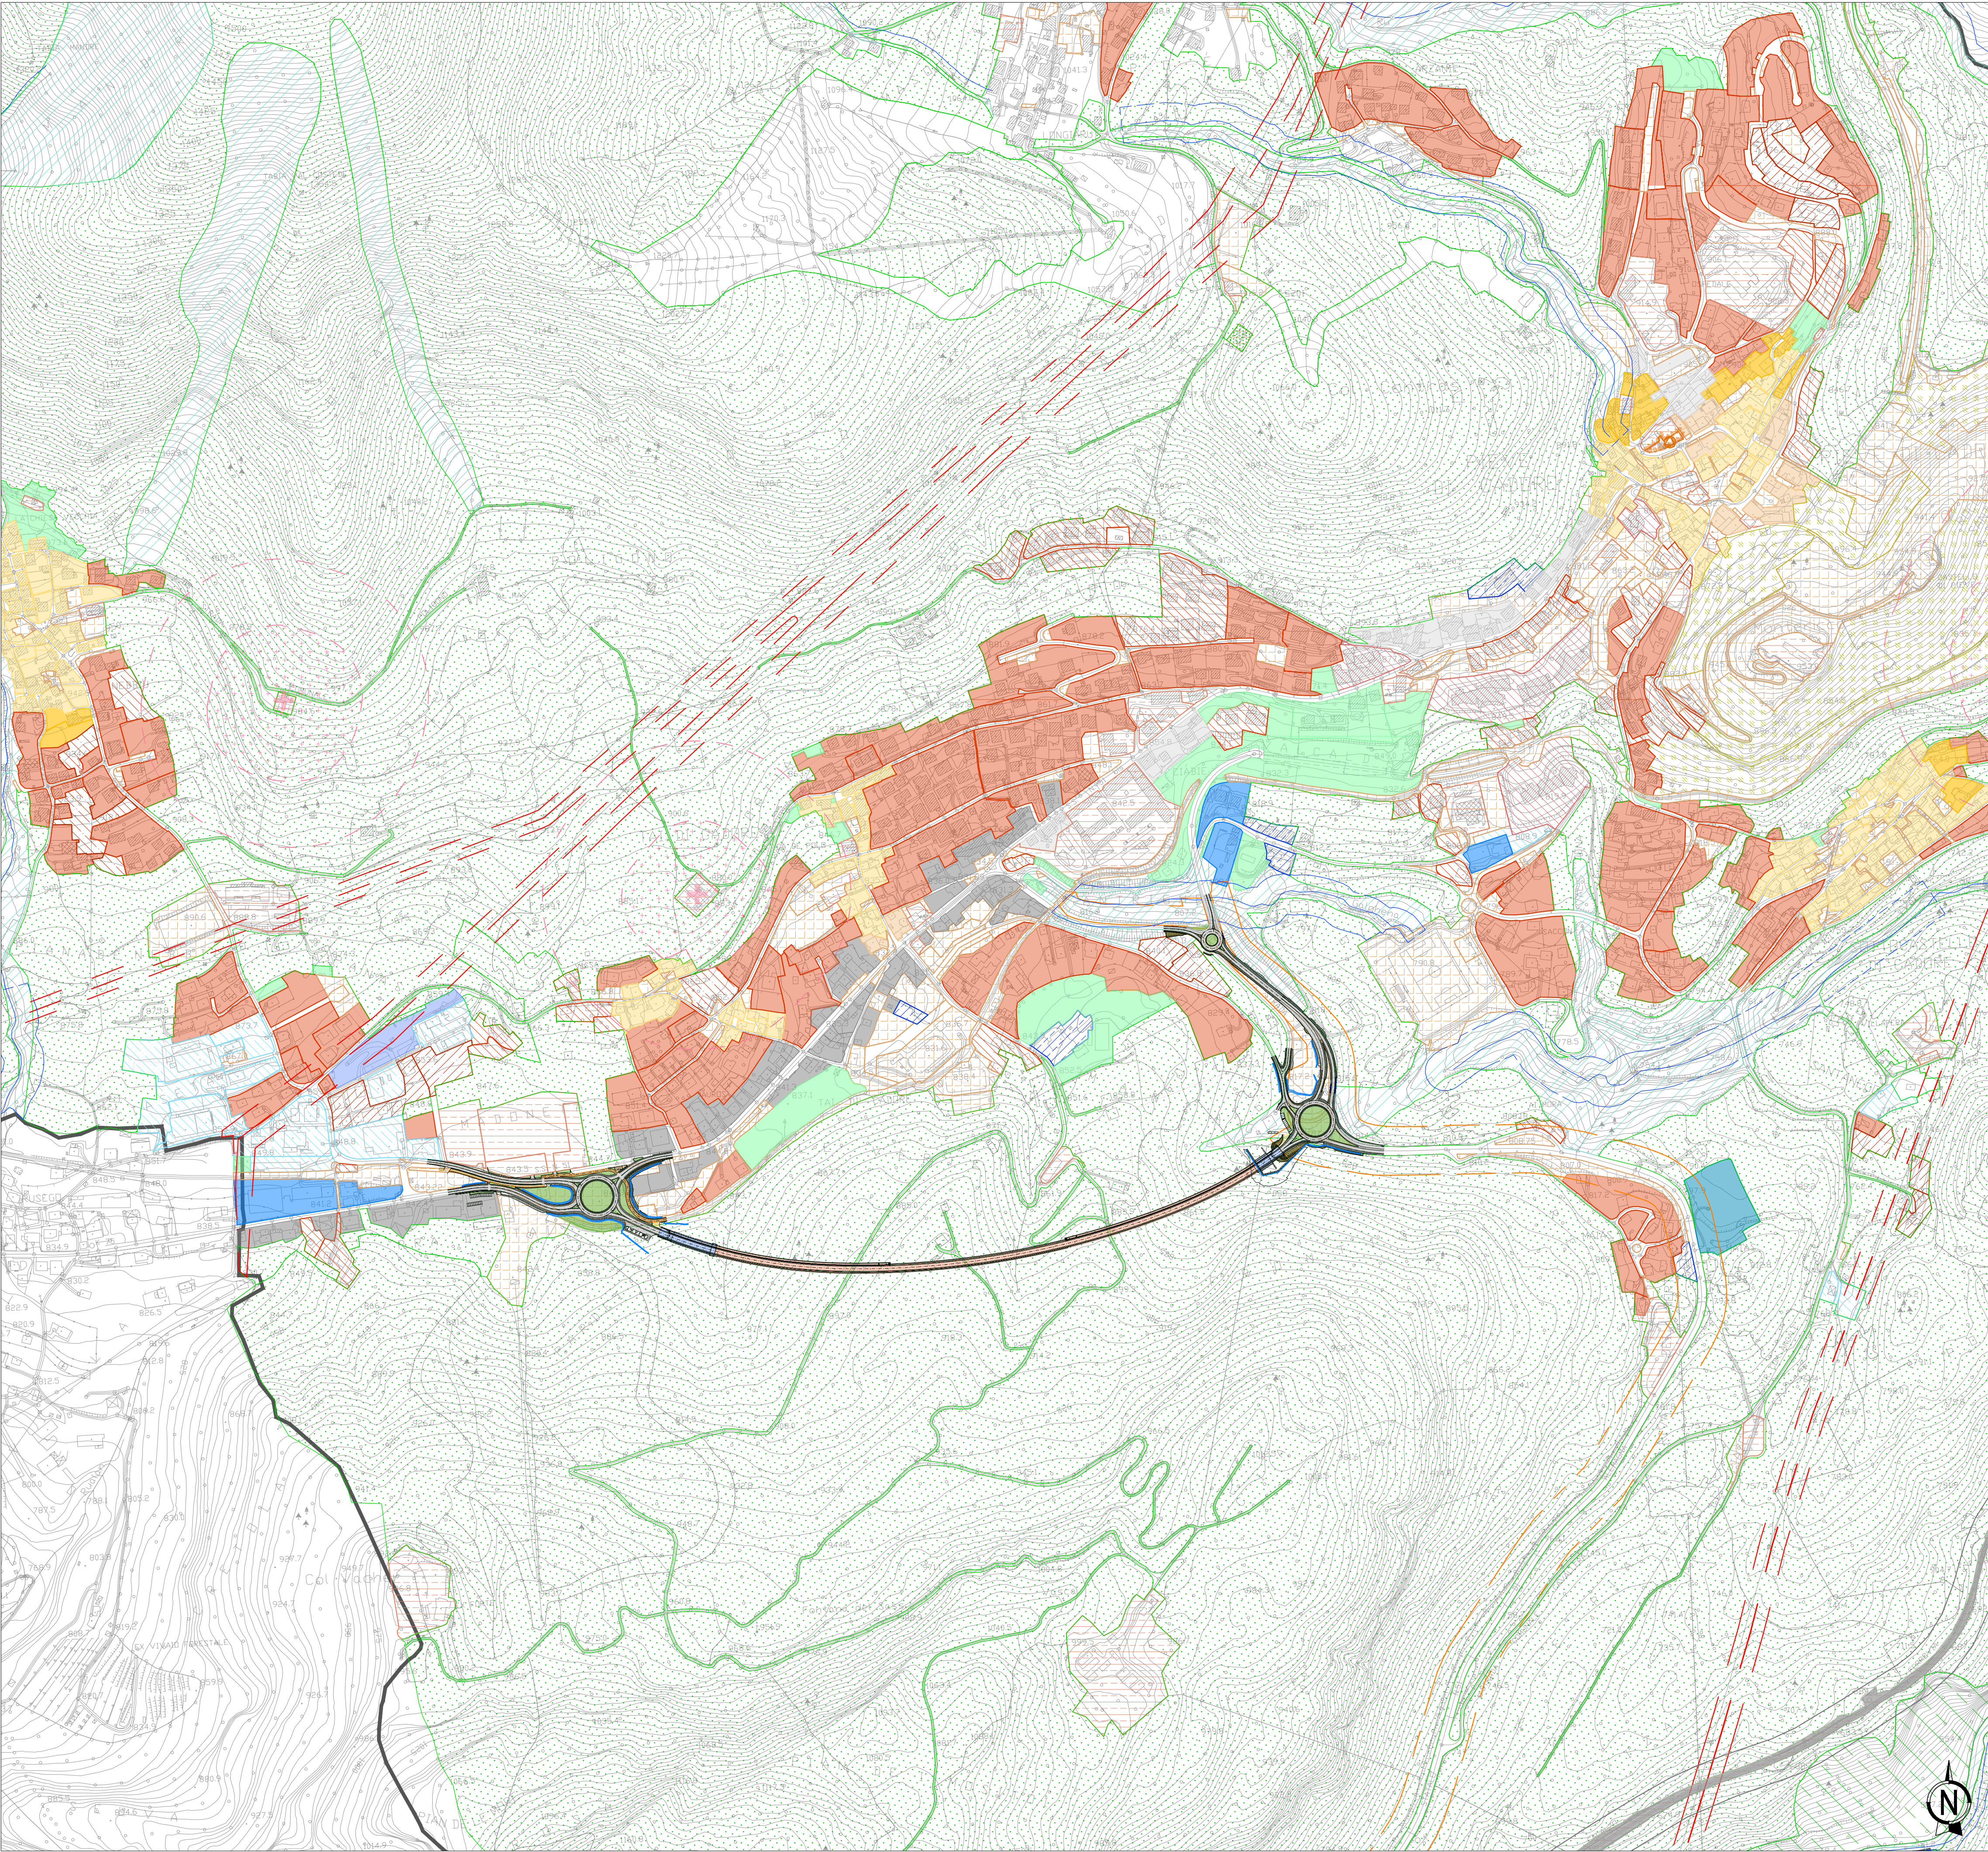

LEGENDA

Confine comunale Pieve di Cadore

Z.T.O.

A1 Spazi ed edifici dei centri storici

A2 Margini dei centri storici destinati a interventi di qualificazione

A3 Luoghi destinati al consolidamento e alla valorizzazione dei centri commerciali storici

B1 Aree destinate al consolidamento degli spazi commerciali

B2 Spazi della residenza a media densità

C1.1 Completamento degli spazi residenziali radi

C1.3 Aree residenziali e giardini privati da tutelare in ambito urbanizzato

C2.1 Aree destinate allo sviluppo degli spazi residenziali a bassa densità

C2.2 Aree destinate allo sviluppo degli spazi residenziali in contesti radi

D1.1 Insediamenti artigianali consolidati

D1.2 Attività produttive in contesto consolidato

D2 Aree destinate allo sviluppo e alla qualificazione degli insediamenti produttivi

D3.1 Strutture ricettive alberghiere

D3.2 Strutture ricettive all'aperto

Zona agricola e ambiti del territorio aperto

E Territorio rurale

- Ambiti della rete ecologica - Siti Rete Natura 2000

- Ambiti della rete ecologica - Zone agricole associate ai "corridoi ecologici"

- Ambiti agricoli di margine vincolati a verde privato

- Ambito agricolo di Monte Ricco

F1 Aree per l'istruzione

FC Aree per attrezzature di interesse comune

F Aree attrezzate per parco, per il tempo libero e lo sport

Aree di pertinenza del tracciato ferroviario

FASCE DI RISPETTO

Vincolo archeologico

Limite del centro abitato (codice della strada)

Fascia di rispetto dalla ferrovia

Fascia di rispetto idrografica (L.R. 11/2004 art.41 lett.g)

Fascia di rispetto dall'elettrodotto



Fascia di rispetto cimiteriale

Fascia di rispetto dalle infrastrutture della viabilità

NOTE

1. Fonte: Piano degli interventi, Comune di Pieve di Cadore.

2. La legenda è stralciata per gli elementi di interesse presenti nell'intorno dell'area di progetto.

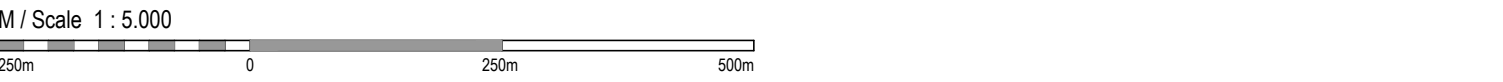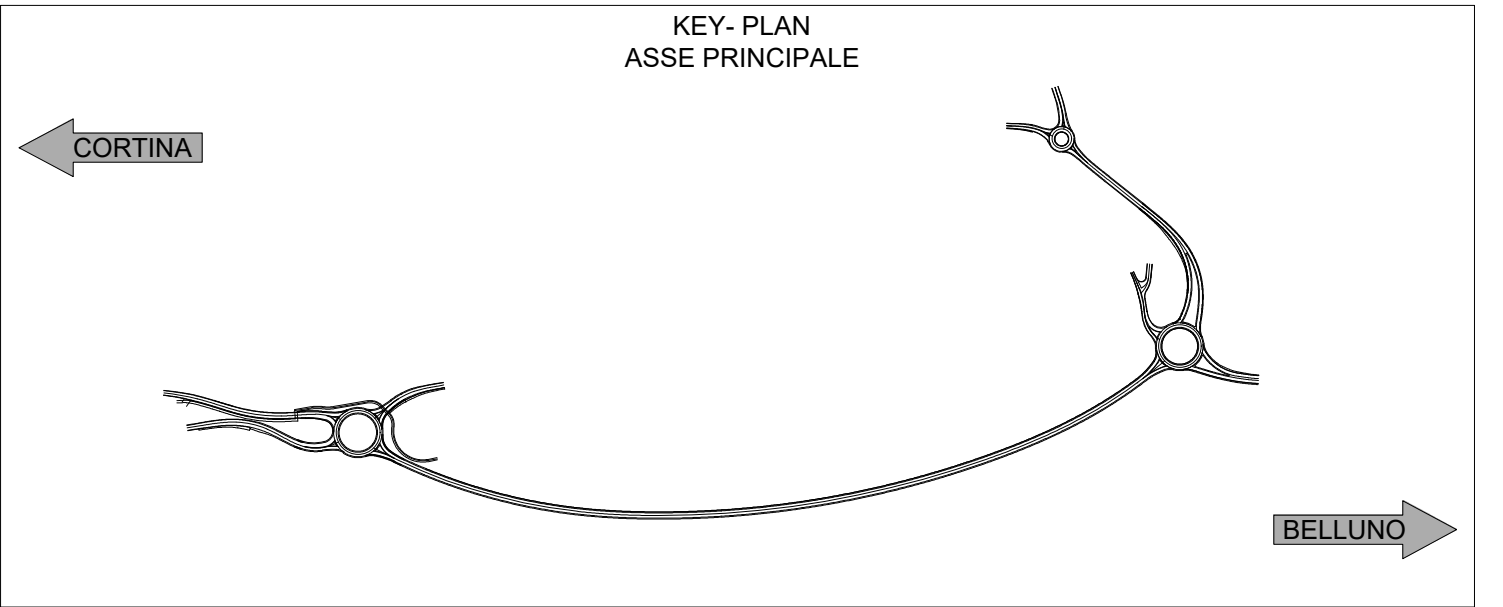

anas

GRUPPO FS ITALIANE

Struttura Territoriale Veneto e Friuli Venezia Giulia

Via E. Miliosovich, 49 - 30173 Venezia Mestre T (+39) 041 2911411 - F (+39) 041 5317321

Pec anas.veneto@postacert.stradeanas.it - www.stradeanas.it

Anas S.p.A. - Gruppo Ferrovie dello Stato Italiane

Società con socio unico soggetta all'attività di direzione e coordinamento di Ferrovie dello Stato Italiane S.p.A.

e concessionaria ai sensi del D.L. 138/2002 (convertito con L. 178/2002)

Sede Legale: Via Morzambano, 10 - 00185 Roma T (+39) 06 44461 - F (+39) 06 4456224

Pec anas@postacert.stradeanas.it

Cap. Soc. Euro 2.269.892.000,00 Iscr. R.E.A. 1024951 P.IVA 02133681003 C.F. 80208450587

S.S. 51 "di Alemagna"

Provincia di Belluno

Piano straordinario per l'accessibilità

a Cortina 2021

Attraversamento dell'abitato di Tai di Cadore

PROGETTO ESECUTIVO

COD. VE 9172

RESPONSABILE INTEGRAZIONE PRESTAZIONI SPECIALISTICHE:

Dott. Ing. Paolo Mazzalai

Ord. Ingg. Prov. di Trento n° 628

CAPOGRUPPO MANDATARIA:

Systra SWS Engineering Spa

SYSTRASWS

dott. ing. PAOLO MAZZALAI

ISCRIZIONE ALBO N° 628

IL GEOLOGO:

Dott. Geol. Massimo Pietrantoni

Ordine dei Geologi Regione Lazio n. A738

IL COORDINATORE PER LA SICUREZZA IN FASE DI PROGETTAZIONE:

Dott. Ing. Alberto Palombarini

Ord. Ingg. Prov. di Padova n°3174

MANDANTE:

Net Engineering

Vams Ingegneria

NETENGINEERING

VAMS

ingegneria

VISTO: IL RESPONSABILE DEL PROCEDIMENTO:

Dott. Ing. Ettore De Cesbron De La Grenellais

ELABORATI GENERALI

GENERALE

Planimetria con inserimento degli strumenti urbanistici

CODICE PROGETTO		NOME FILE		REVISIONE	SCALA:
PROGETTO	LIV. PROG. ANNO N. PROG.	MSVE14-E-2103-T00-EG00-GEN-PL-01-A			
MSVE14	E 2103	CODICE ELAB.	T00EG00GENPL01	A	1:5000
A	Emissione	12.2021	M.L. CASCELLI	R. SCHETTINO	P. MAZZALAI
REV.	DESCRIZIONE	DATA	REDATTO	VERIFICATO	APPROVATO