



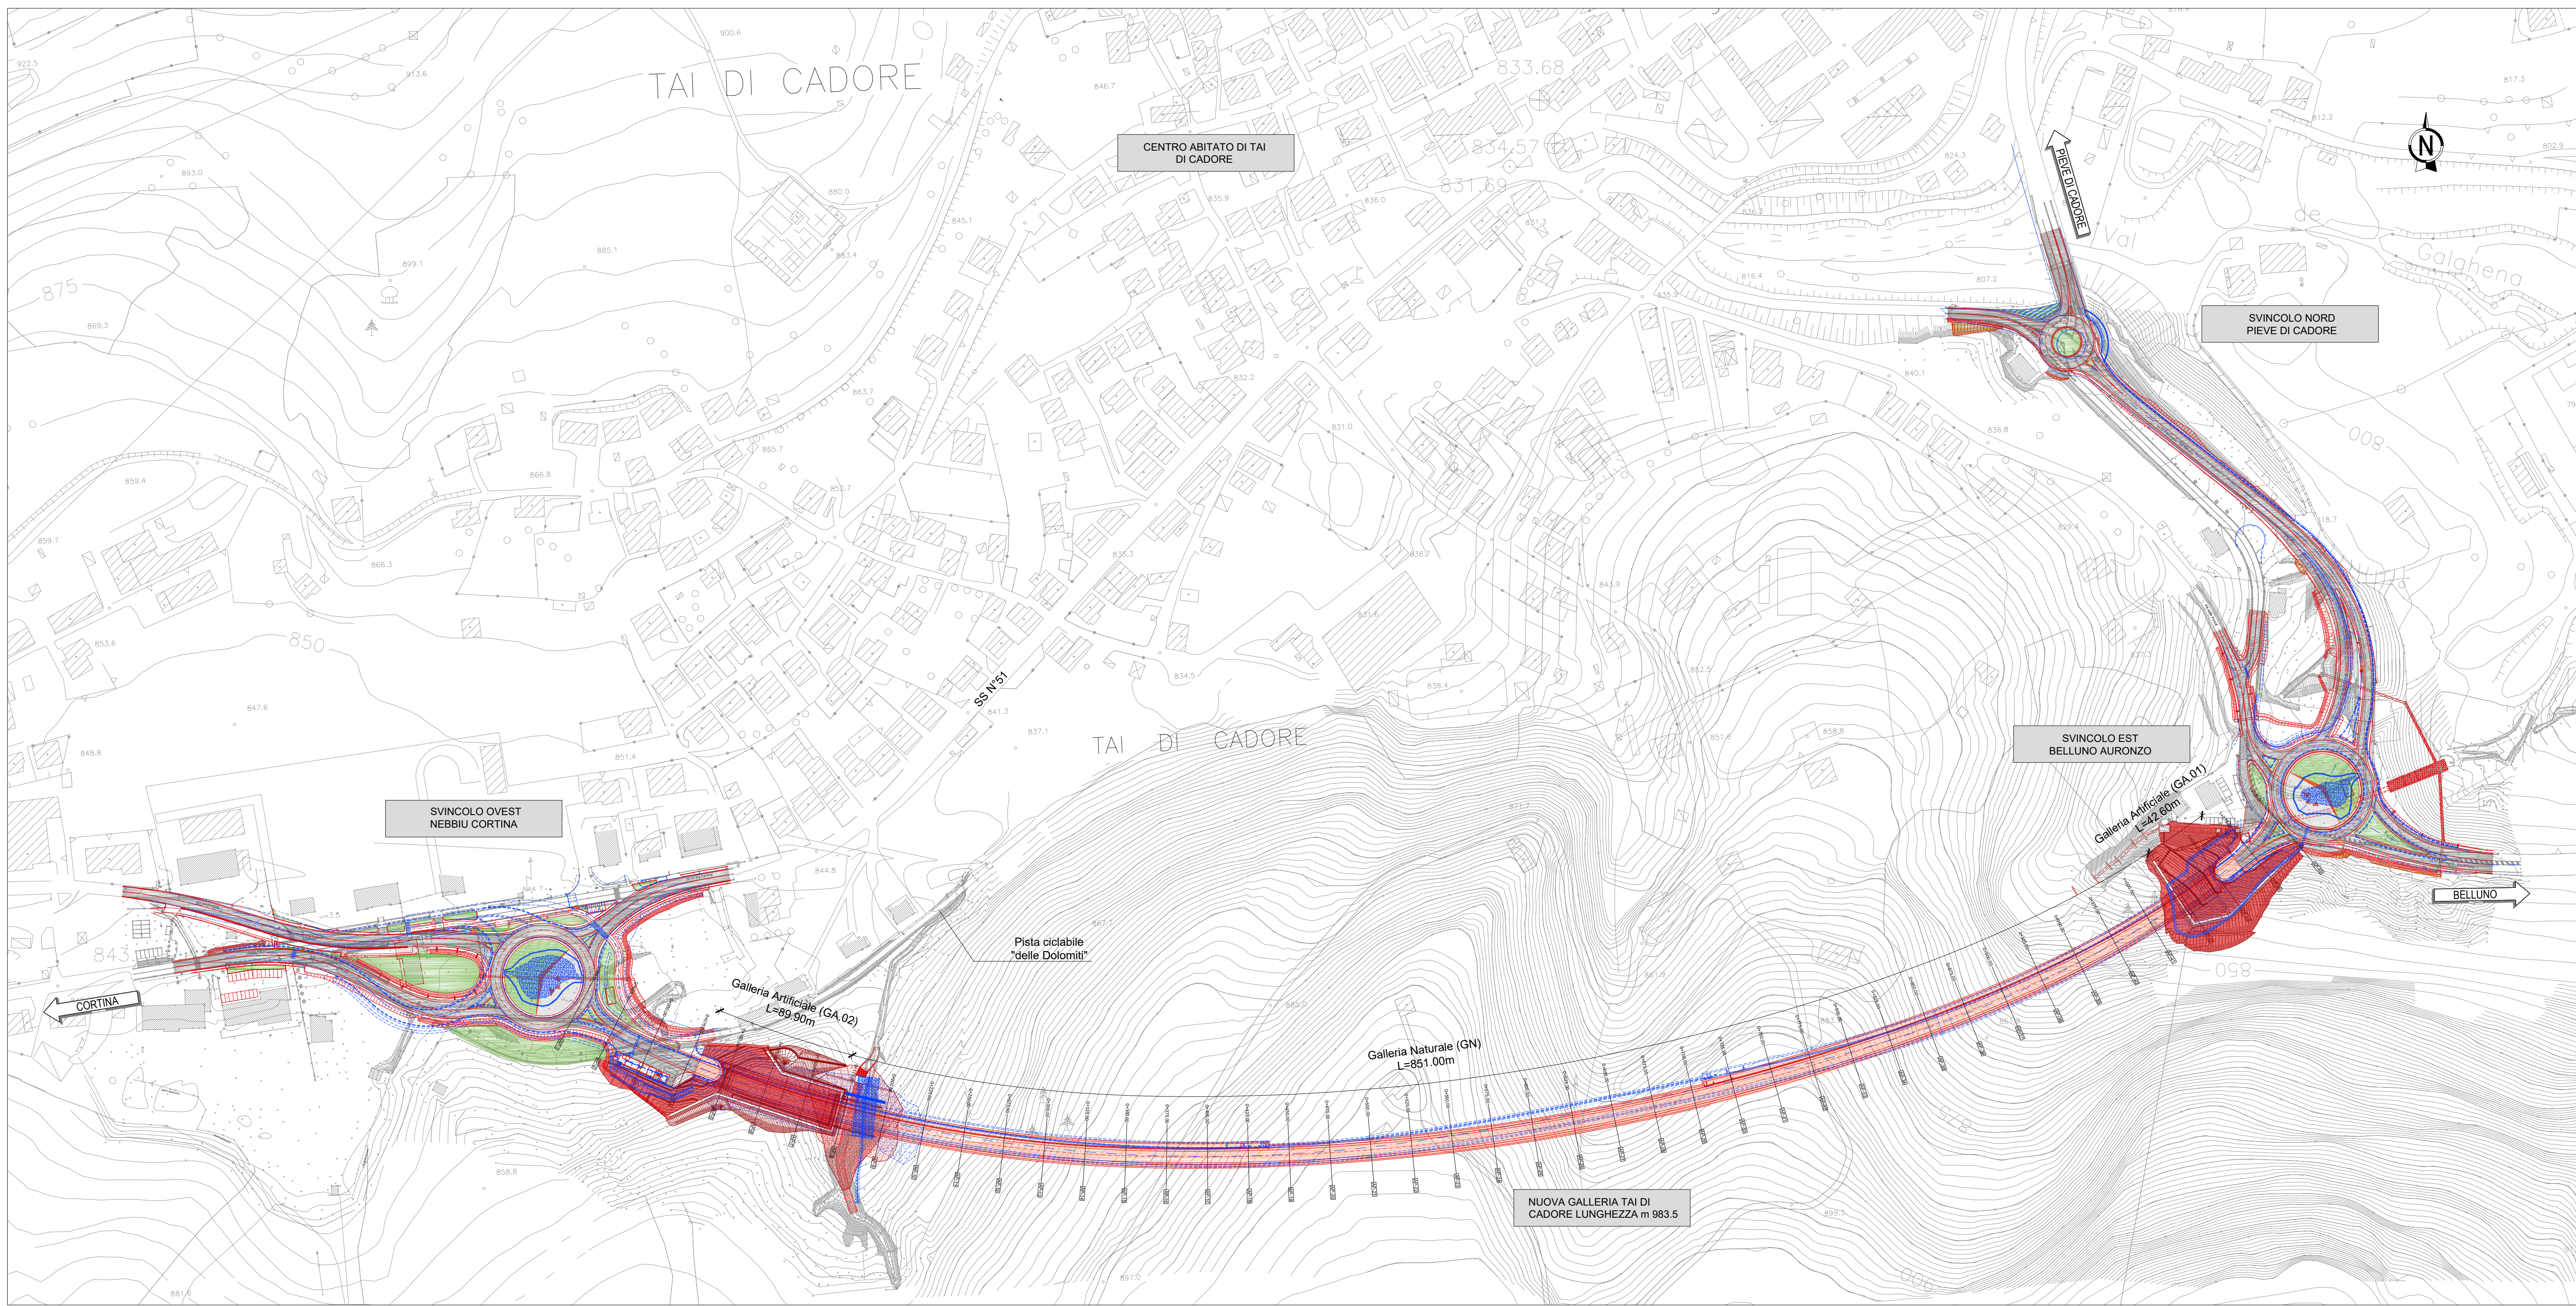

LEGENDA


- PROGETTO ESECUTIVO
- PROGETTO DEFINITIVO

PROFILO DI CONFRONTO PD-PE scala 1:2000/500

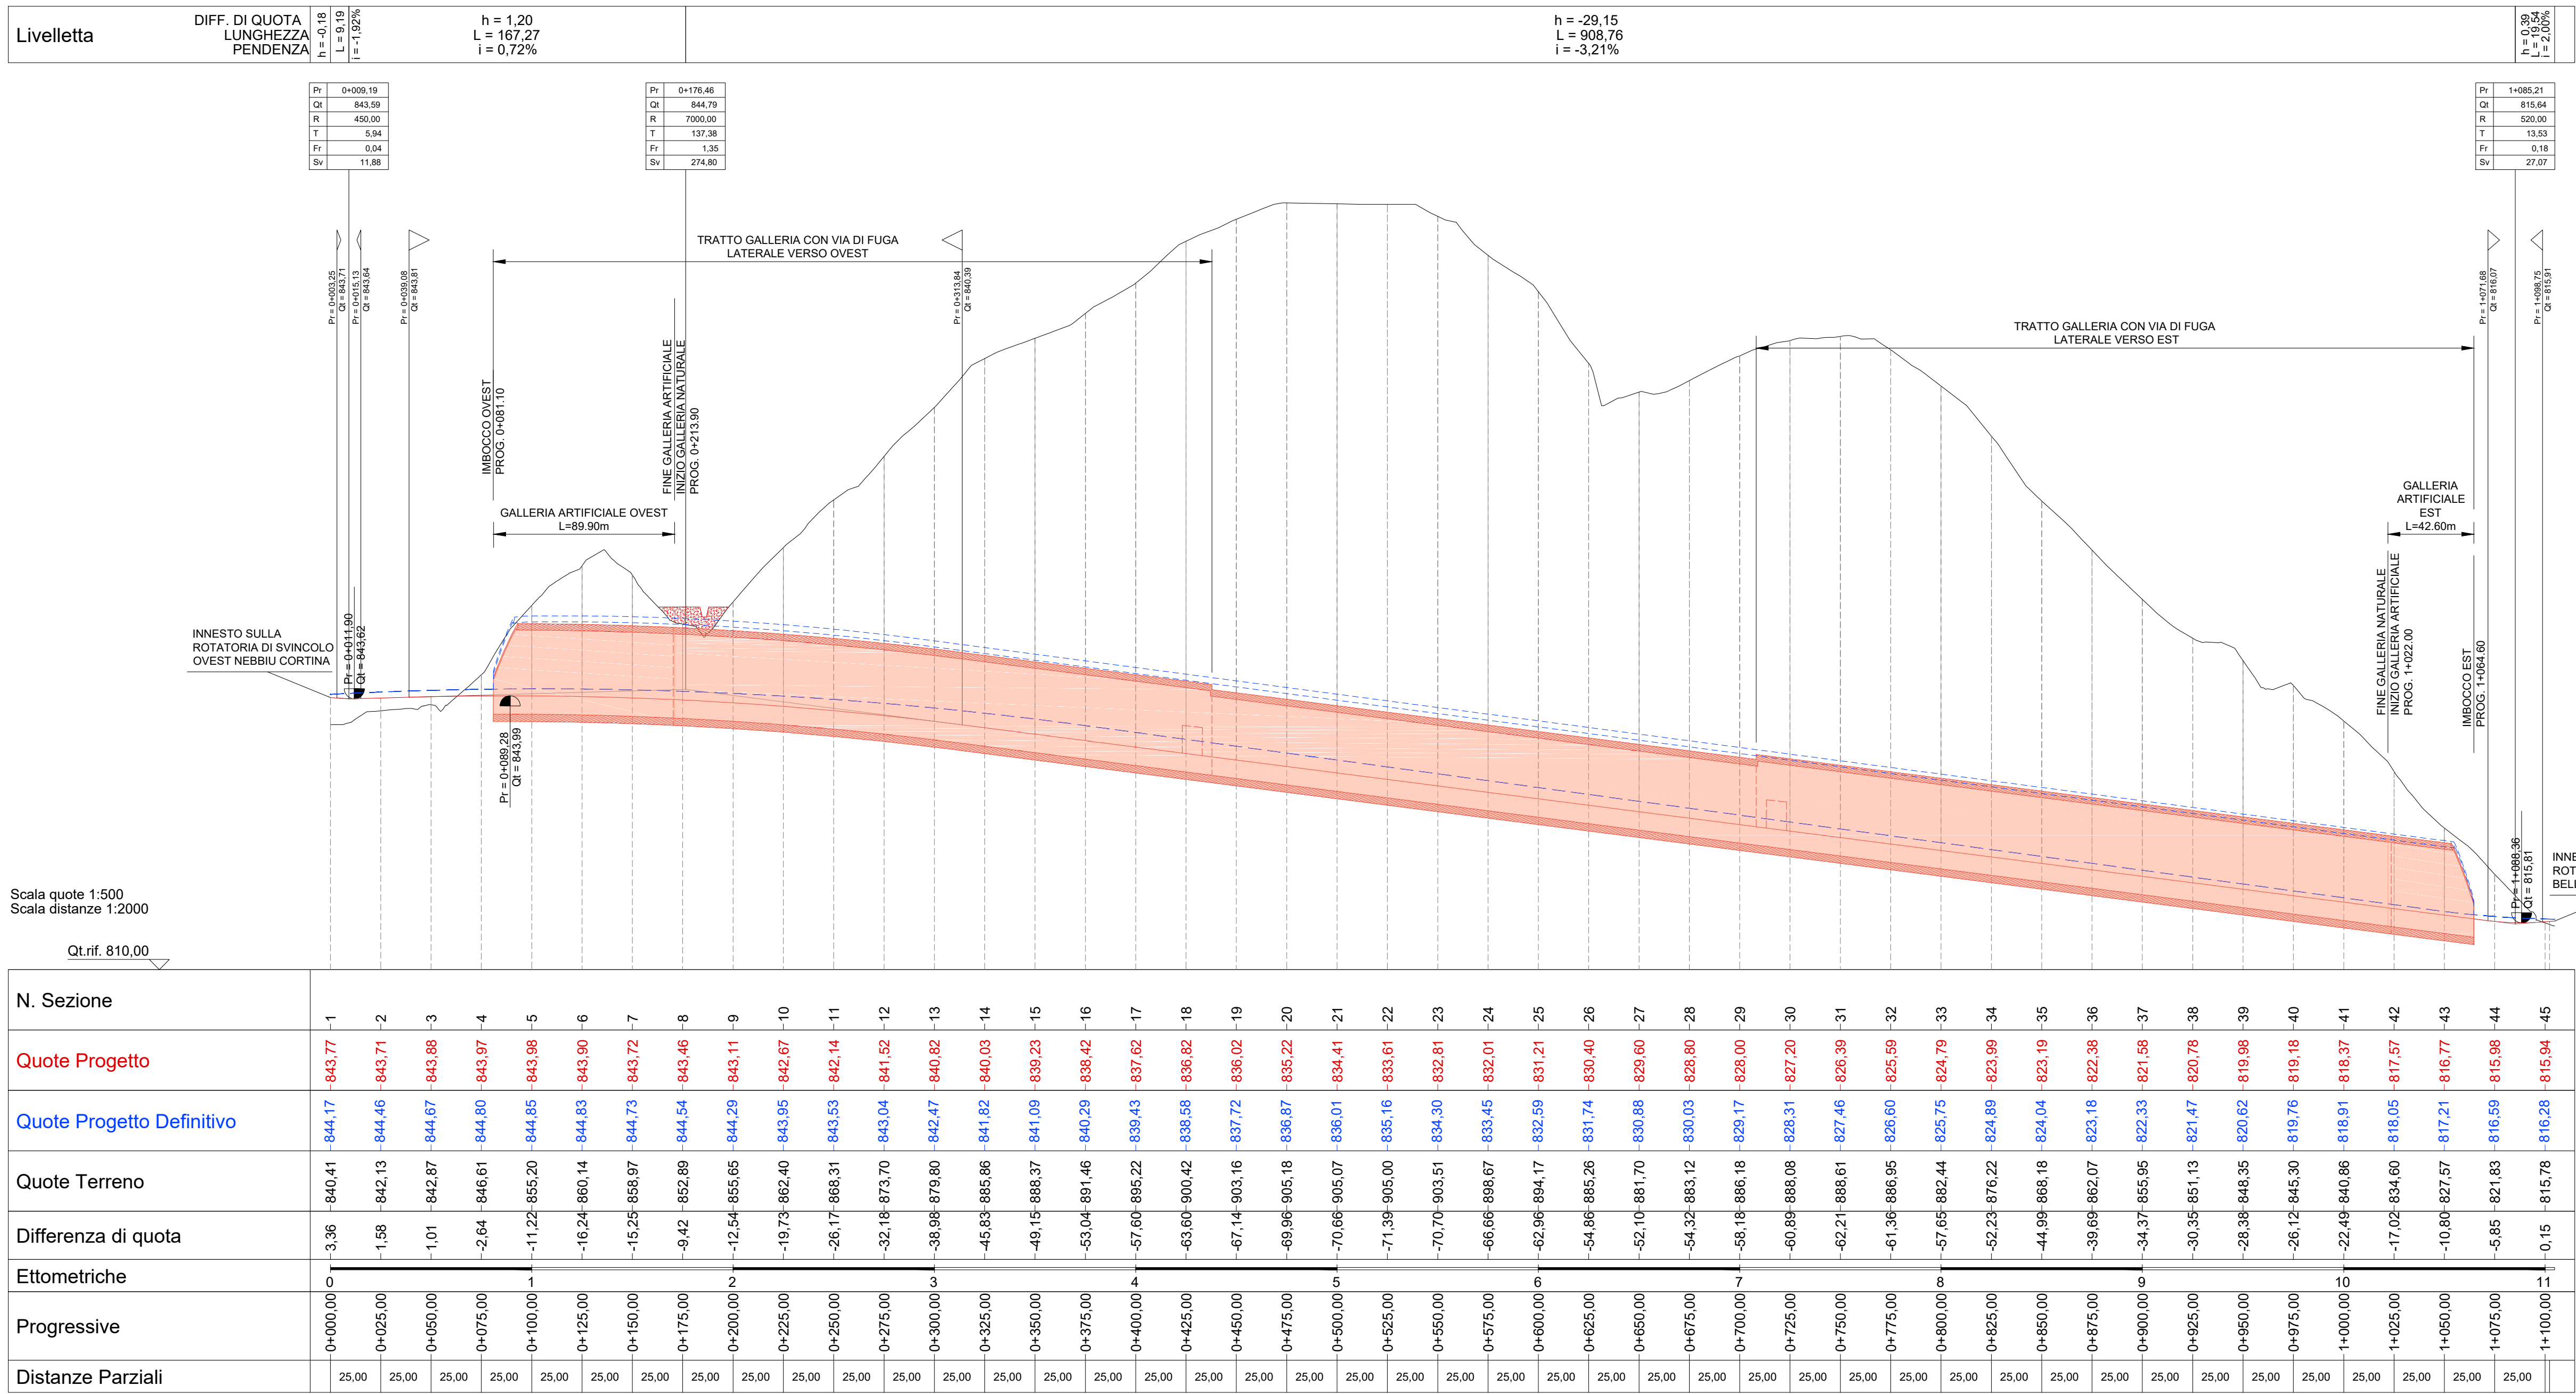

LEGENDA

- PROGETTO ESECUTIVO
- PROGETTO DEFINITIVO

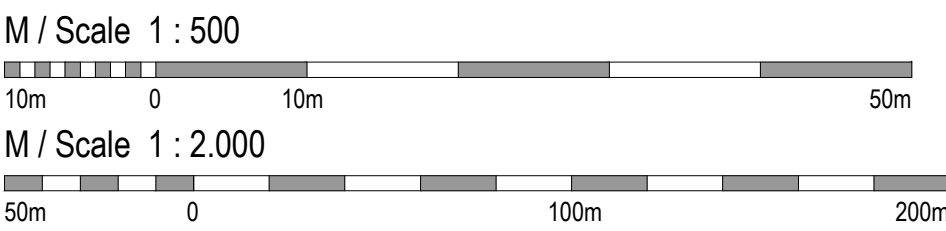

Struttura Territoriale Veneto e Friuli Venezia Giulia
Via E. Milozzevich, 43 - 30172 Venezia Mestre - T (+39) 041 2911411 - F (+39) 041 5317221
Per info: veneto@provincia.veneto.it - www.dra.veneto.it

Anas S.p.A. - Gruppo Ferrovie dello Stato Italiane
Società con socio unico soggetta all'autorità di direzione e coordinamento di Ferrovie dello Stato Italiane S.p.A.
e consociata al sensi del D.L. 136/2002 (convertito con L. 178/2002)
Sede Legale: Via Morgambiano, 10 - 00185 Roma - T (+39) 06 44461 - F (+39) 06 4456224
Per info: provincia@provincia.veneto.it
Cap. Soc. Euro 2.269.892.000,00 - Ior. R.E.A. 1024951 - P.IVA 02133887003 - C.F. 80208450587

S.S. 51 "di Alemagna"
Provincia di Belluno

Piano straordinario per l'accessibilità
a Cortina 2021

Attraversamento dell'abitato di Tai di Cadore

PROGETTO ESECUTIVO COD. **VE 9172**

RESPONSABILE INTEGRAZIONE PRESTAZIONI SPECIALISTICHE:
Dott. Ing. Paolo Mazzalai
Ord. Ingg. Prov. di Trento n° 628

CAPOGRUPPO MANDATARIA:
Systra SWS Engineering Spa

IL GEOLOGO:
Dott. Geol. Massimo Pietrantoni
Ordine dei Geologi Regione Lazio n. A738

IL COORDINATORE PER LA SICUREZZA IN FASE DI PROGETTAZIONE:
Dott. Ing. Ettore De Cesaroni De La Grenetia

MANDANTE:
Net Engineering
Vams Ingegneria

VISTO: IL RESPONSABILE DEL PROCEDIMENTO:
Dott. Ing. Ettore De Cesaroni De La Grenetia

ELABORATI GENERALI
Verifica di ottemperanza
Piano-profilo di confronto fra PD-PE

CODICE PROGETTO	NOME FILE	REVISIONE	SCALA
PROGETTO MSVE14	LIV. PROG. ANNO N. PROG. E 2103		
CODICE ELAB. T00EG01GENP01		B	1:2000/500

REV.	DESCRIZIONE	DATA	REDATTO	VERIFICATO	APPROVATO
B	Emissione a seguito di Istruttoria Anas	02.2022	F. LORENZIN	R. SCHETTINO	P. MAZZALAI
A	Emissione	12.2021	F. LORENZIN	R. SCHETTINO	P. MAZZALAI