

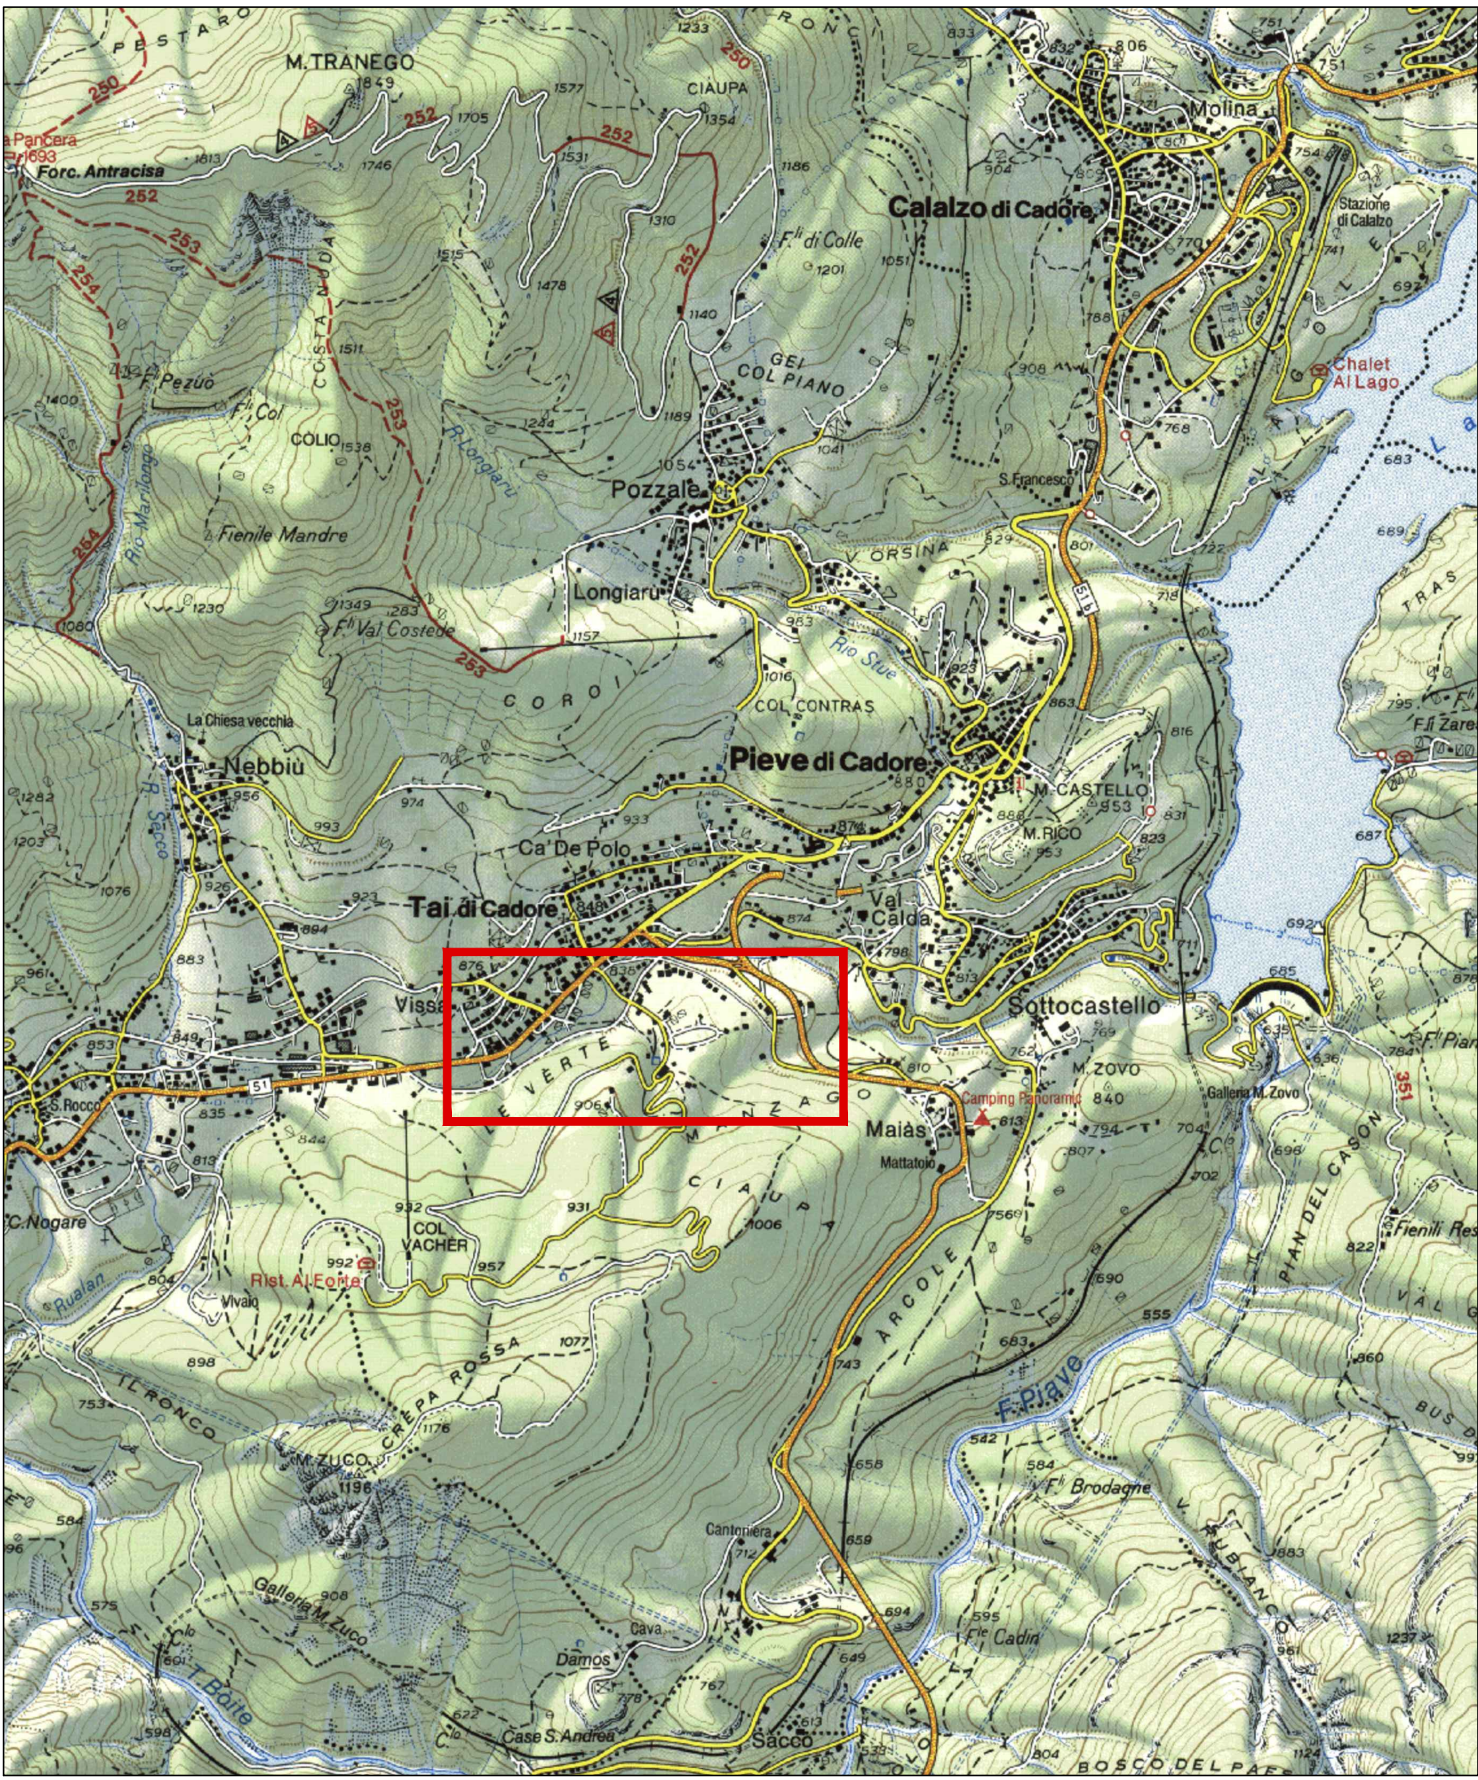


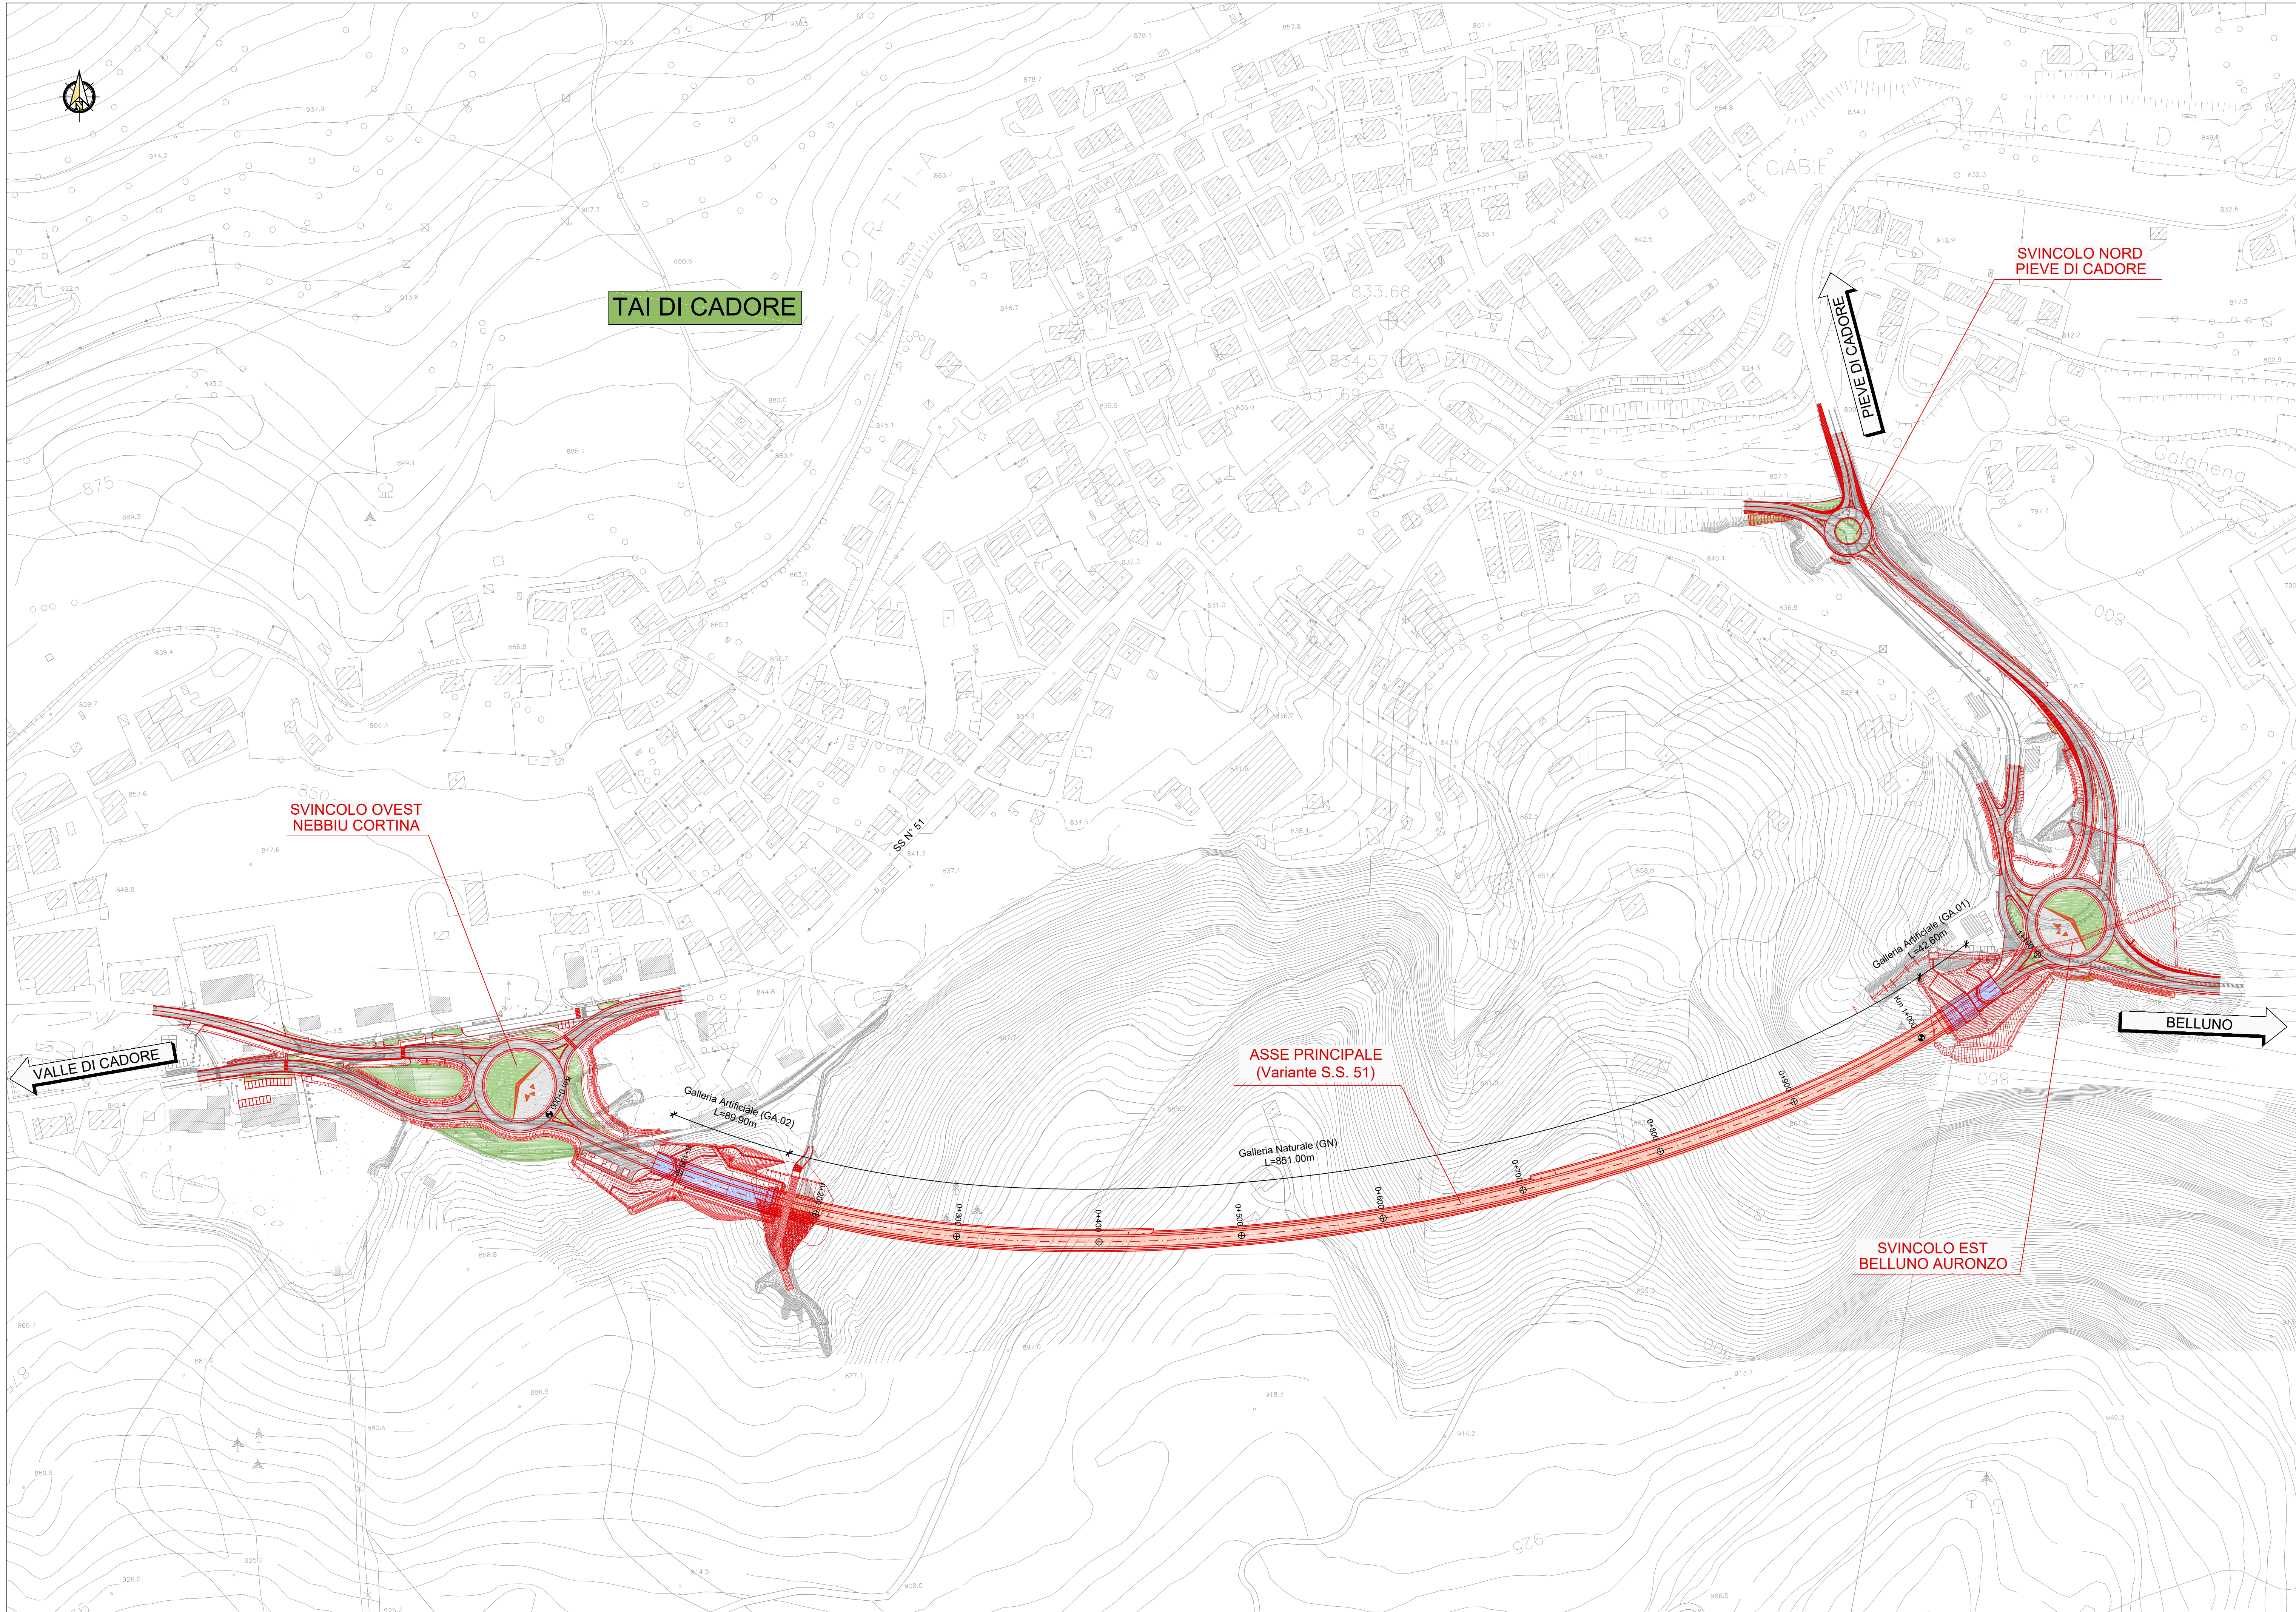

Struttura Territoriale Veneto e Friuli Venezia Giulia
Via E. Milosovich, 49 - 30173 Venezia Mestre T (+39) 041 2911411 - F (+39) 041 5317321
Pec: anas.veneto@postacert.stradeanas.it - www.stradeanas.it

Anas S.p.A. - Gruppo Ferrovie dello Stato Italiane
Società con socio unico soggetta all'attività di direzione e coordinamento di Ferrovie dello Stato Italiane S.p.A. e concessionaria ai sensi del D.L. 138/2002 (convertito con L. 178/2002)
Sede Legale: Via Morzambiano, 10 - 00185 Roma T (+39) 06 44461 - F (+39) 06 4456224
Pec: anas@postacert.stradeanas.it
Cap. Soc. Euro 2.269.892.000,00 Iscr. R.E.A. 1024951 P.IVA 02133681003 C.F. 80208450587

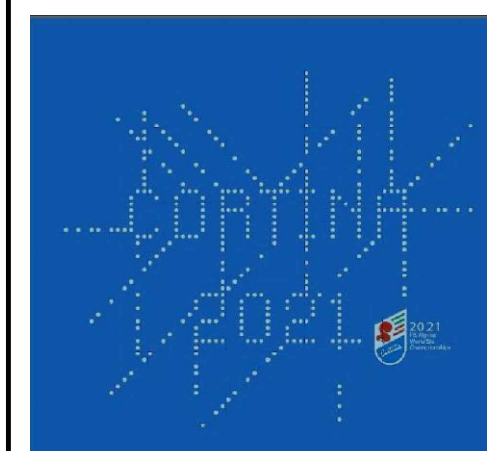

S.S. 51 "di Alemagna"

Provincia di Belluno

Piano straordinario per l'accessibilità
a Cortina 2021

Attraversamento dell'abitato di Tai di Cadore

PROGETTO ESECUTIVO

COD. VE 9172

RESPONSABILE INTEGRAZIONE PRESTAZIONI SPECIALISTICHE:
Dott. Ing. Paolo Mazzalai
Ord. Ingg. Prov. di Trento n° 626

CAPOGRUPPO MANDATARIA:
Systra SWS Engineering Spa

IL GEOLOGO:
Dott. Geol. Massimo Pietrantonio
Ordine dei Geologi Regione Lazio n. A738

ORDINE DEGLI INGEGNERI DELLA PROV. DI TRENTO
SYSTRA SWS dott. ing. PAOLO MAZZALAI
SCRIZIONE ALBO N° 626

IL COORDINATORE PER LA SICUREZZA IN FASE DI PROGETTAZIONE:
Dott. Ing. Alberto Palombarini
Ord. Ingg. Prov. di Padova n°3174

MANDANTE:
Nel Engineering Vams Ingegneria
NET ENGINEERING **VAMS Ingegneria**

VISTO: IL RESPONSABILE DEL PROCEDIMENTO:
Dott. Ing. Ettore De Cesbron De La Grenellais

PROGETTO STRADALE
Elaborati generali
Planimetria d'insieme

CODICE PROGETTO		NOME FILE		REVISIONE	SCALA:
PROGETTO	LIV. PROG. ANNO N. PROG.	MSVE14-E-2103-P00-PS00-TRA-PL-02-B			
MSVE14	E 2103	CODICE ELAB.	P00PS00TRAPL02	B	1:2000
B	Emissione a seguito di Istruttoria Anas	02.2022	F. LORENZIN	R.SCHETTINO	P. MAZZALAI
A	Emissione	12.2021	F. LORENZIN	R.SCHETTINO	P. MAZZALAI
REV.	DESCRIZIONE	DATA	REDATTO	VERIFICATO	APPROVATO