

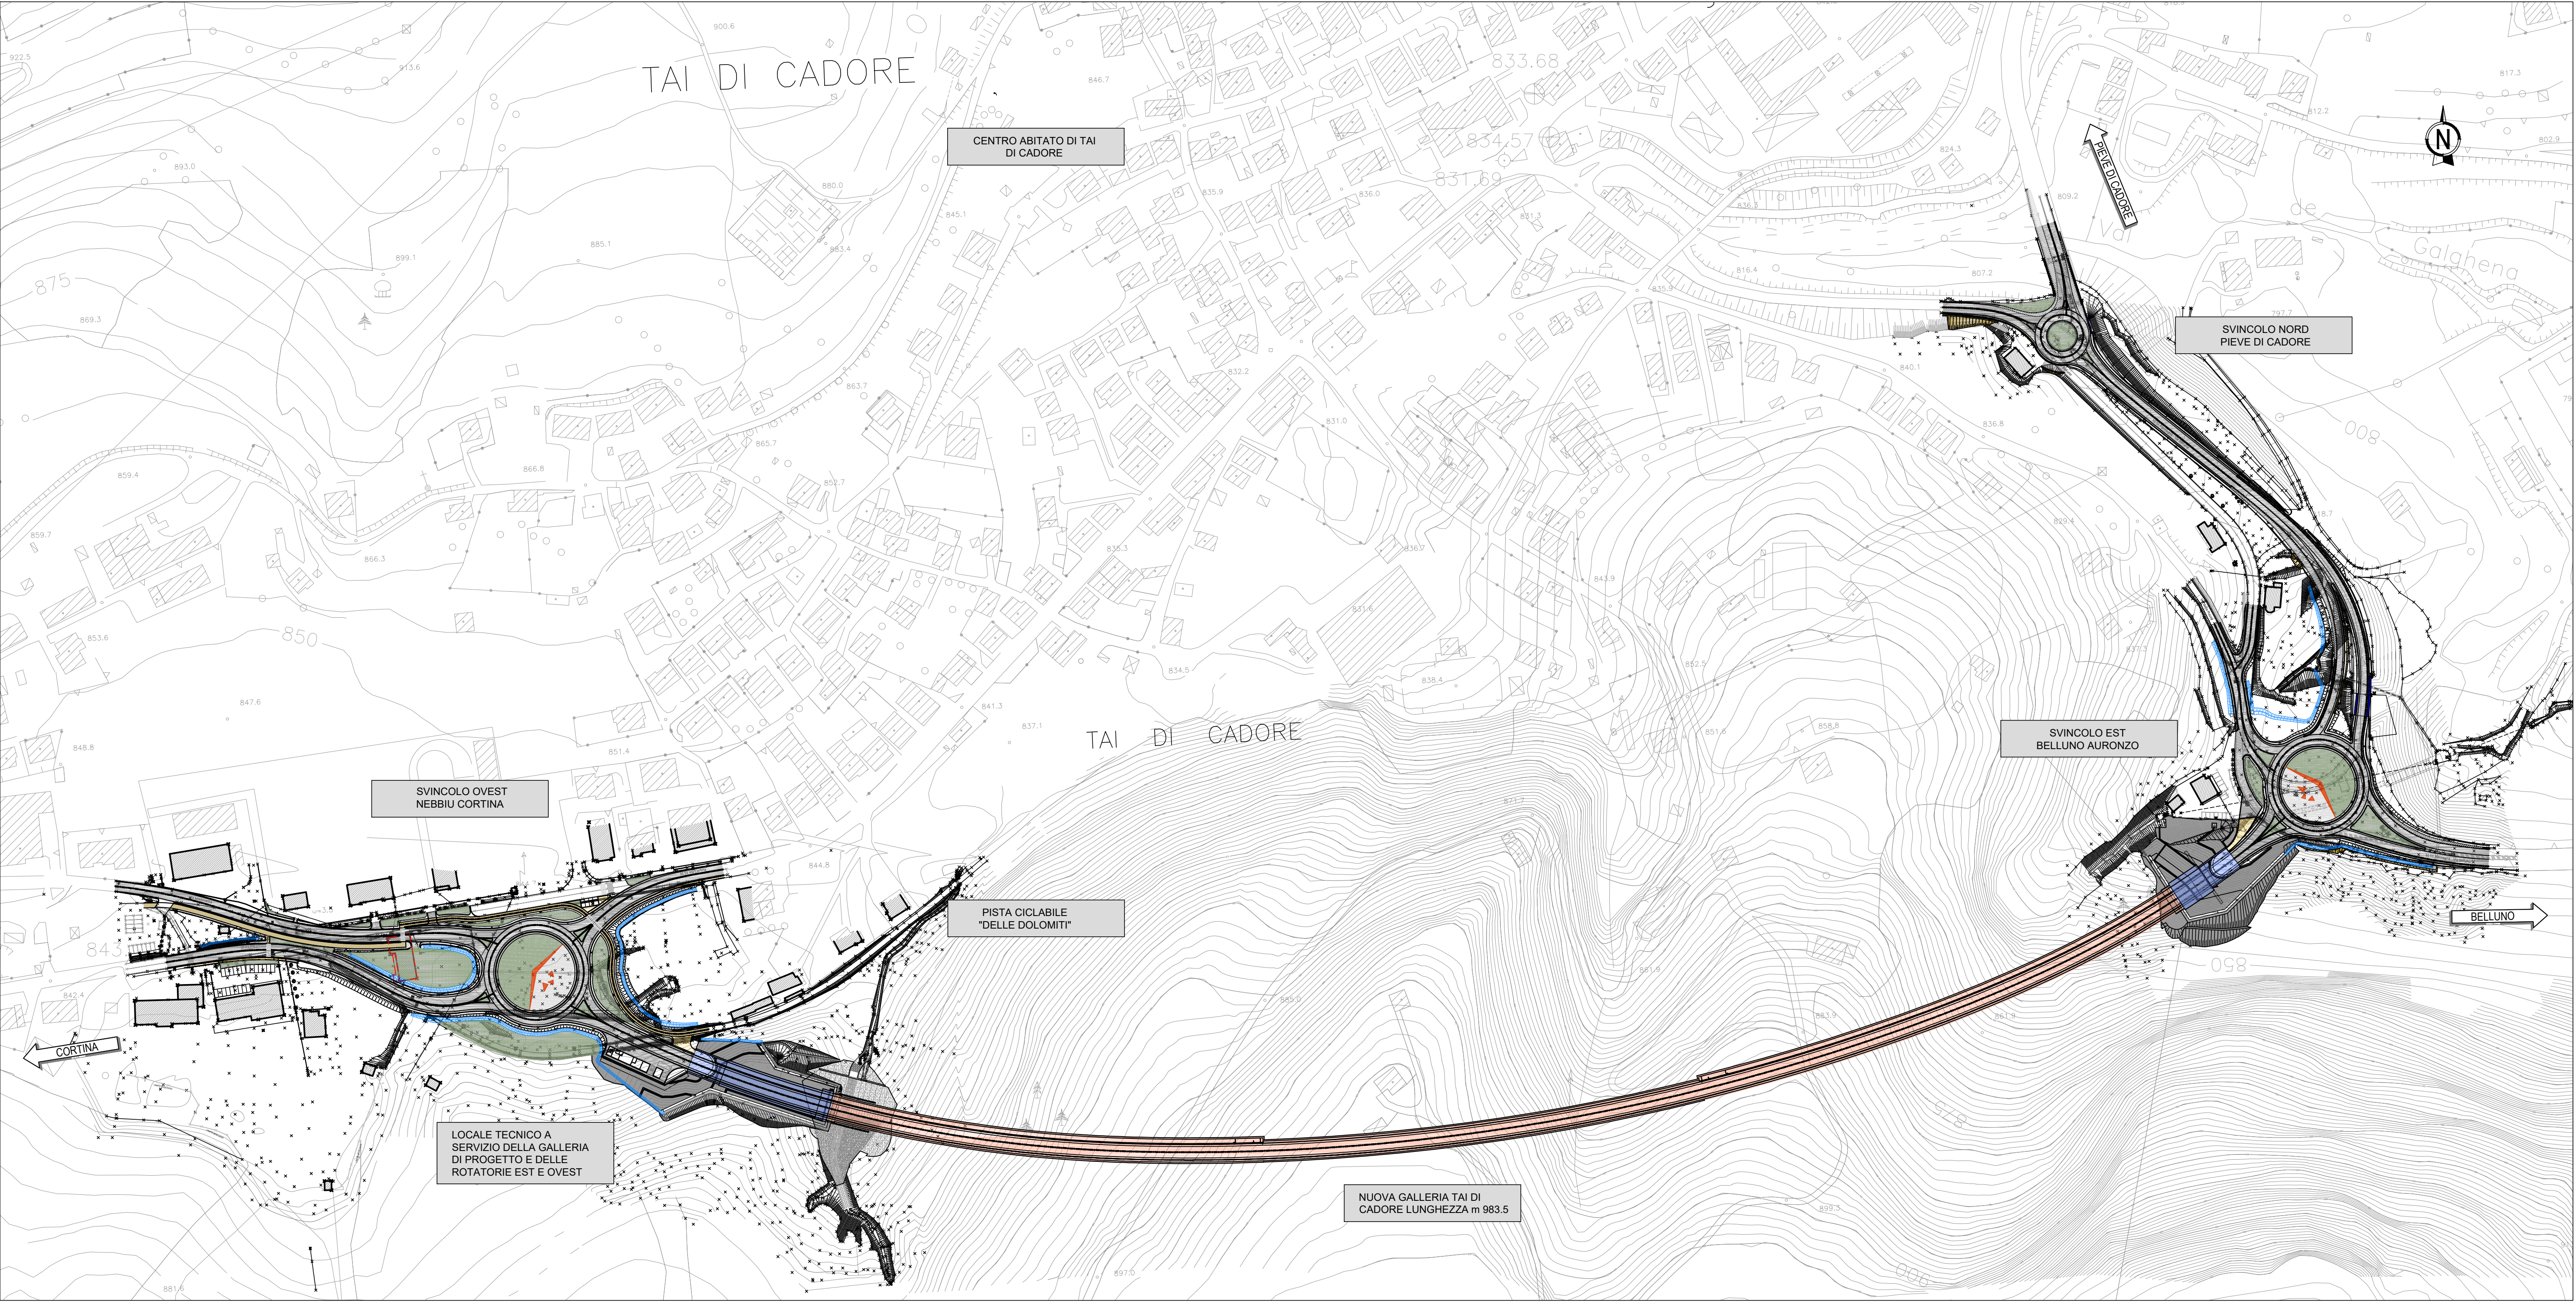


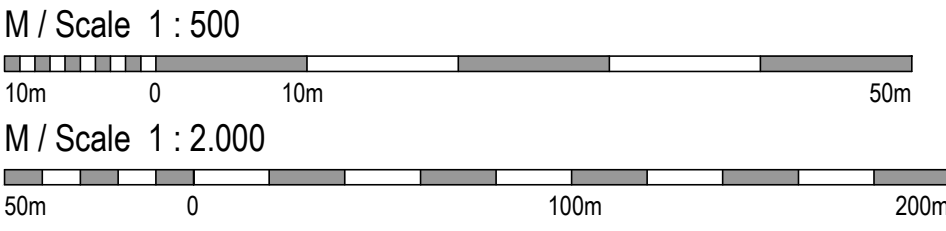

PROFILO DI PROGETTO scala 1:2000/500

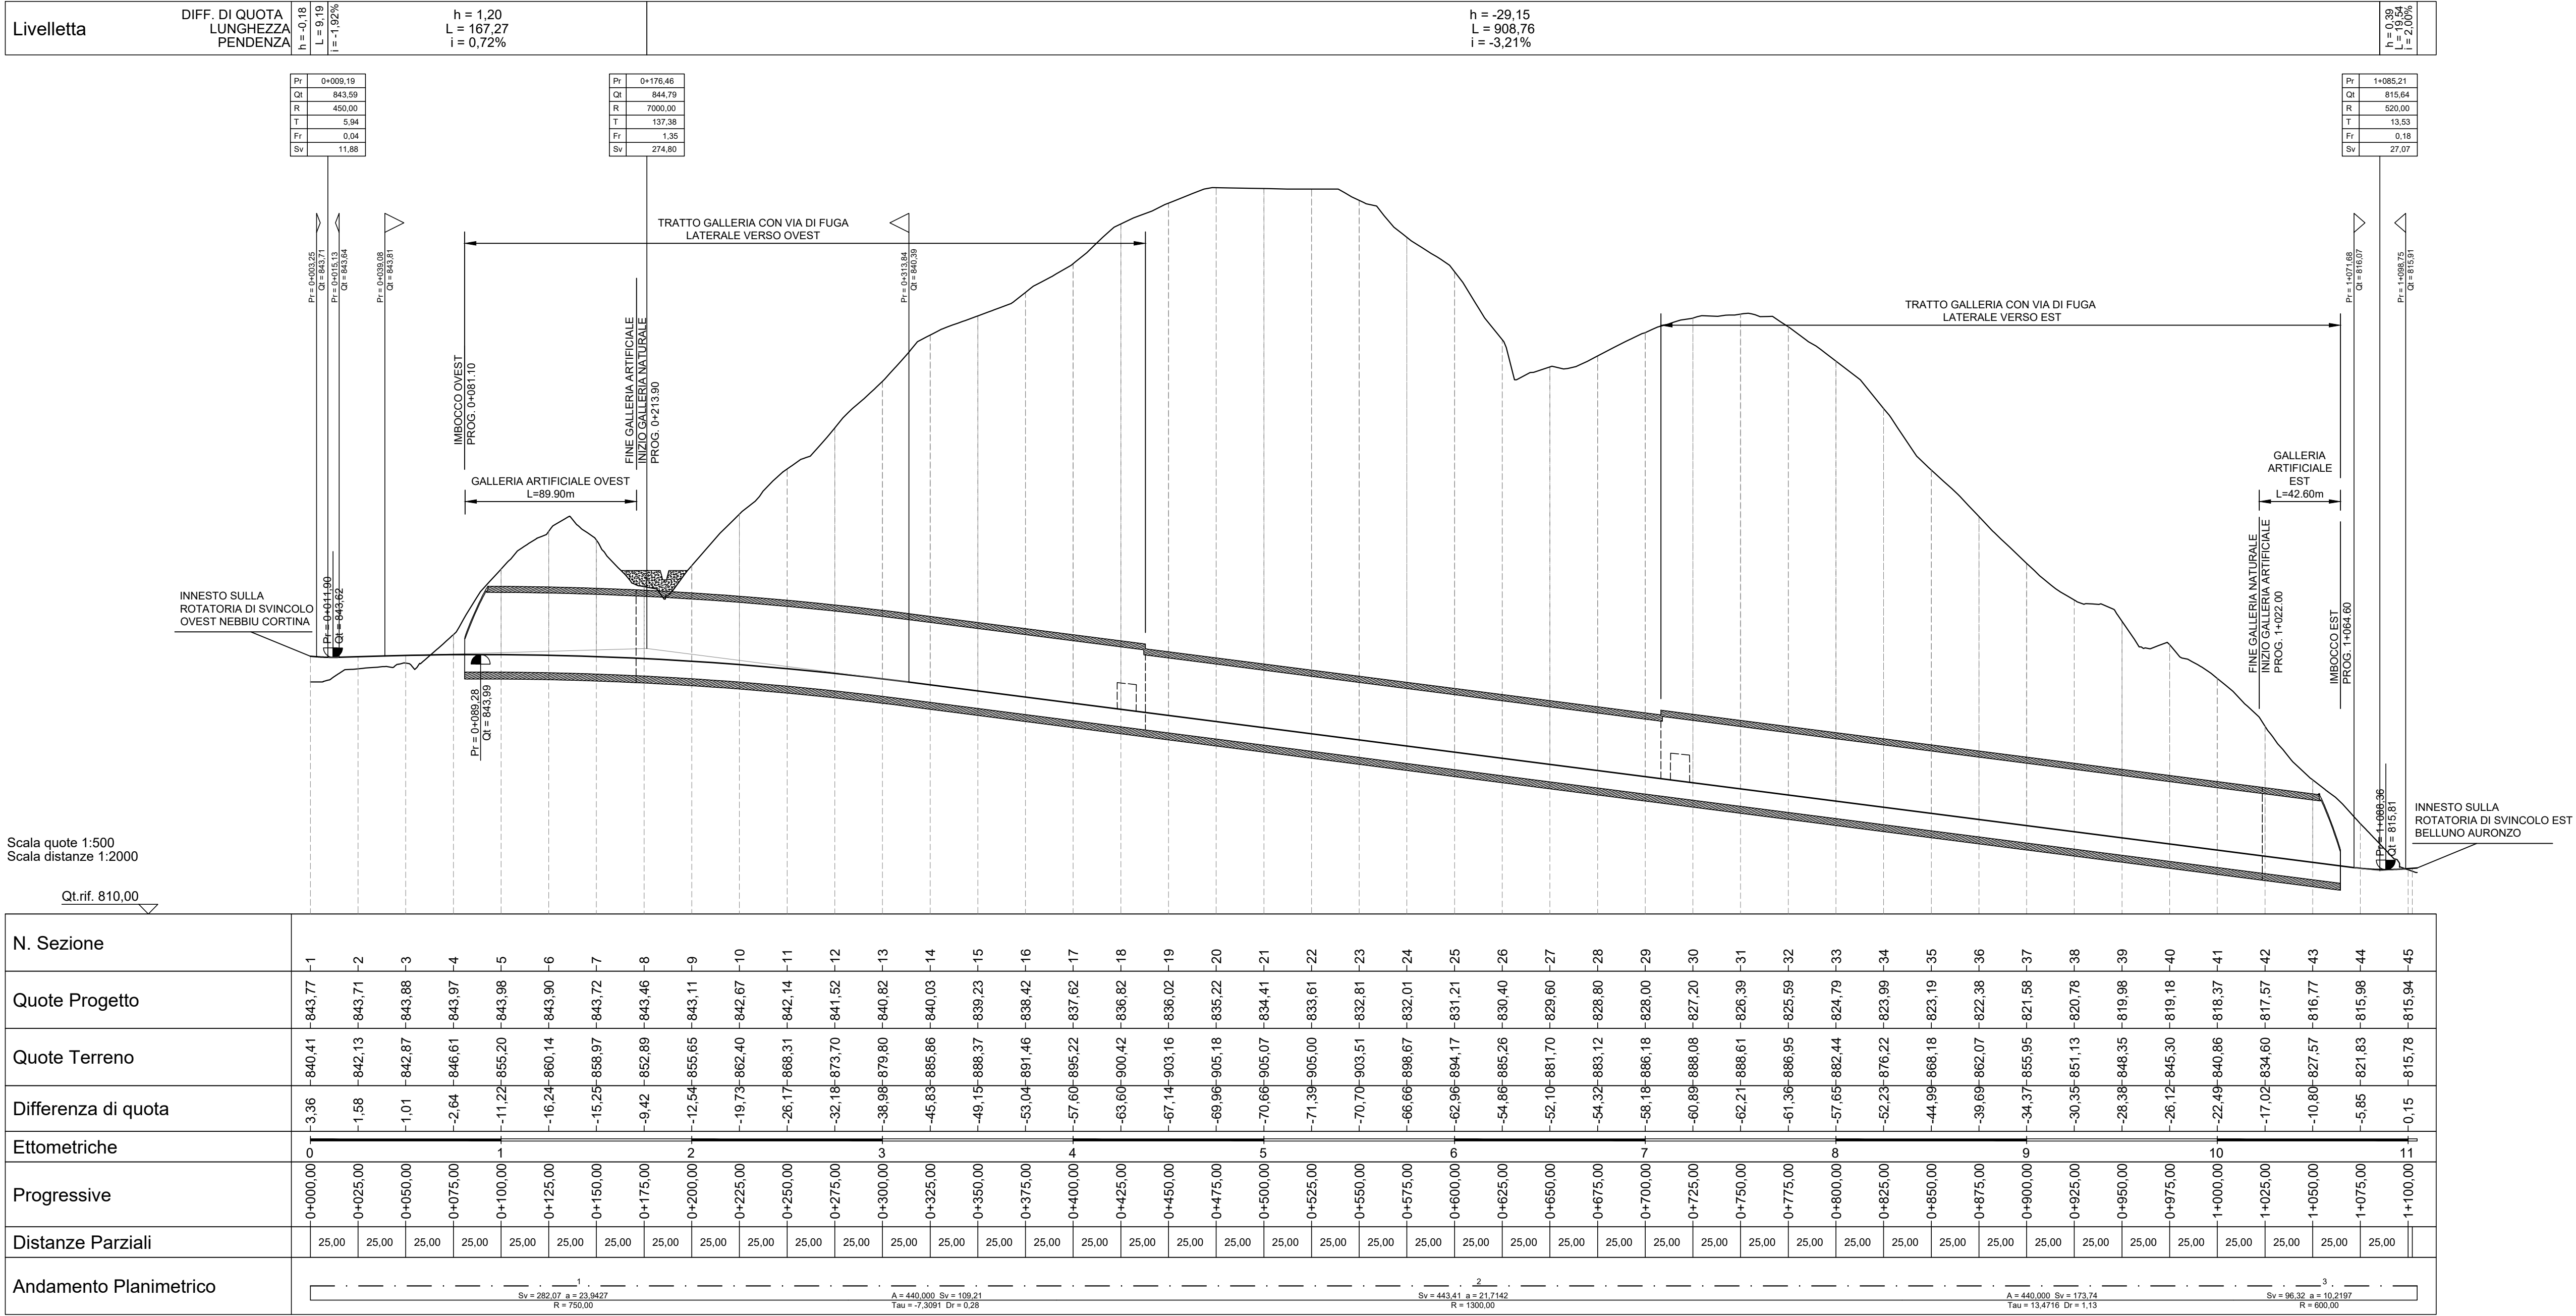

Struttura Territoriale Veneto e Friuli Venezia Giulia
Via E. Milisevich, 49 - 30173 Venezia Mestre - T (+39) 041 2911411 - F (+39) 041 5317321
Pec: caso.veneto@sanas.it - www.sit.sanas.it

Anas S.p.A. - Gruppo Ferrovie dello Stato Italiane
Società con socio unico soggetta all'autorità di direzione e coordinamento di Ferrovie dello Stato Italiane S.p.A.
e consociataria al sensi del D.L. 136/2002 (convertito con L. 178/2002)
Sede Legale: Via Morgambano, 10 - 00185 Roma T (+39) 06 44461 - F (+39) 06 4456224
Pec: info@sanas.it

Cap. Soc. Euro 2.269.892.000,00 Ior. R.E.A. 1024951 P.IVA 02133881003 C.F. 80208450587

S.S. 51 "di Alemagna"
Provincia di Belluno

Piano straordinario per l'accessibilità
a Cortina 2021

Attraversamento dell'abitato di Tai di Cadore

PROGETTO ESECUTIVO

RESPONSABILE INTEGRAZIONE PRESTAZIONI SPECIALISTICHE:
Dott. Ing. Paolo Mazzalai
Ord. Ingg. Prov. di Trento n° 628

IL GEOLOGO:
Dott. Geol. Massimo Pietrantonio
Ord. Ingg. Prov. di Padova n° 3174

IL COORDINATORE PER LA SICUREZZA IN FASE DI PROGETTAZIONE:
Dott. Ing. Alberto Palombani
Ord. Ingg. Prov. di Padova n° 3174

VISTO: Il RESPONSABILE DEL PROCEDIMENTO:
Dott. Ing. Ettore De Cesaroni De La Grenetia

CAPOGRUPPO MANDATARIA:
Systa SWS Engineering Spa

SYSTRA SWS

ORDINE DEGLI INGEGNERI
DELLA PROV. DI TRENTO
Inscrizione Albo n° 628
Dott. Ing. PAOLO MAZZALAI

MANDANTE:
Net Engineering
Vams Ingegneria

NET ENGINEERING **VAMS**

PROGETTO STRADALE
Asse principale
Planimetria e Profilo di Progetto

CODICE PROGETTO	MSVE14-E-2103-P00-P501-TRA-PF-01-B	REVISIONE	SCALA:
PROGETTO	LIV. PROG. ANNO N. PROG.		
MSVE14	E 2103		
CODICE	P00P501TRAPF01	B	1:2000/500
ELAB.			

B	Emissione a seguito di Istruttoria Anas	02.2022	A. CELSI	R. SCHETTINO	P. MAZZALAI
A	Emissione	12.2021	A. CELSI	R. SCHETTINO	P. MAZZALAI
REV.	DESCRIZIONE	DATA	REDATTO	VERIFICATO	APPROVATO