



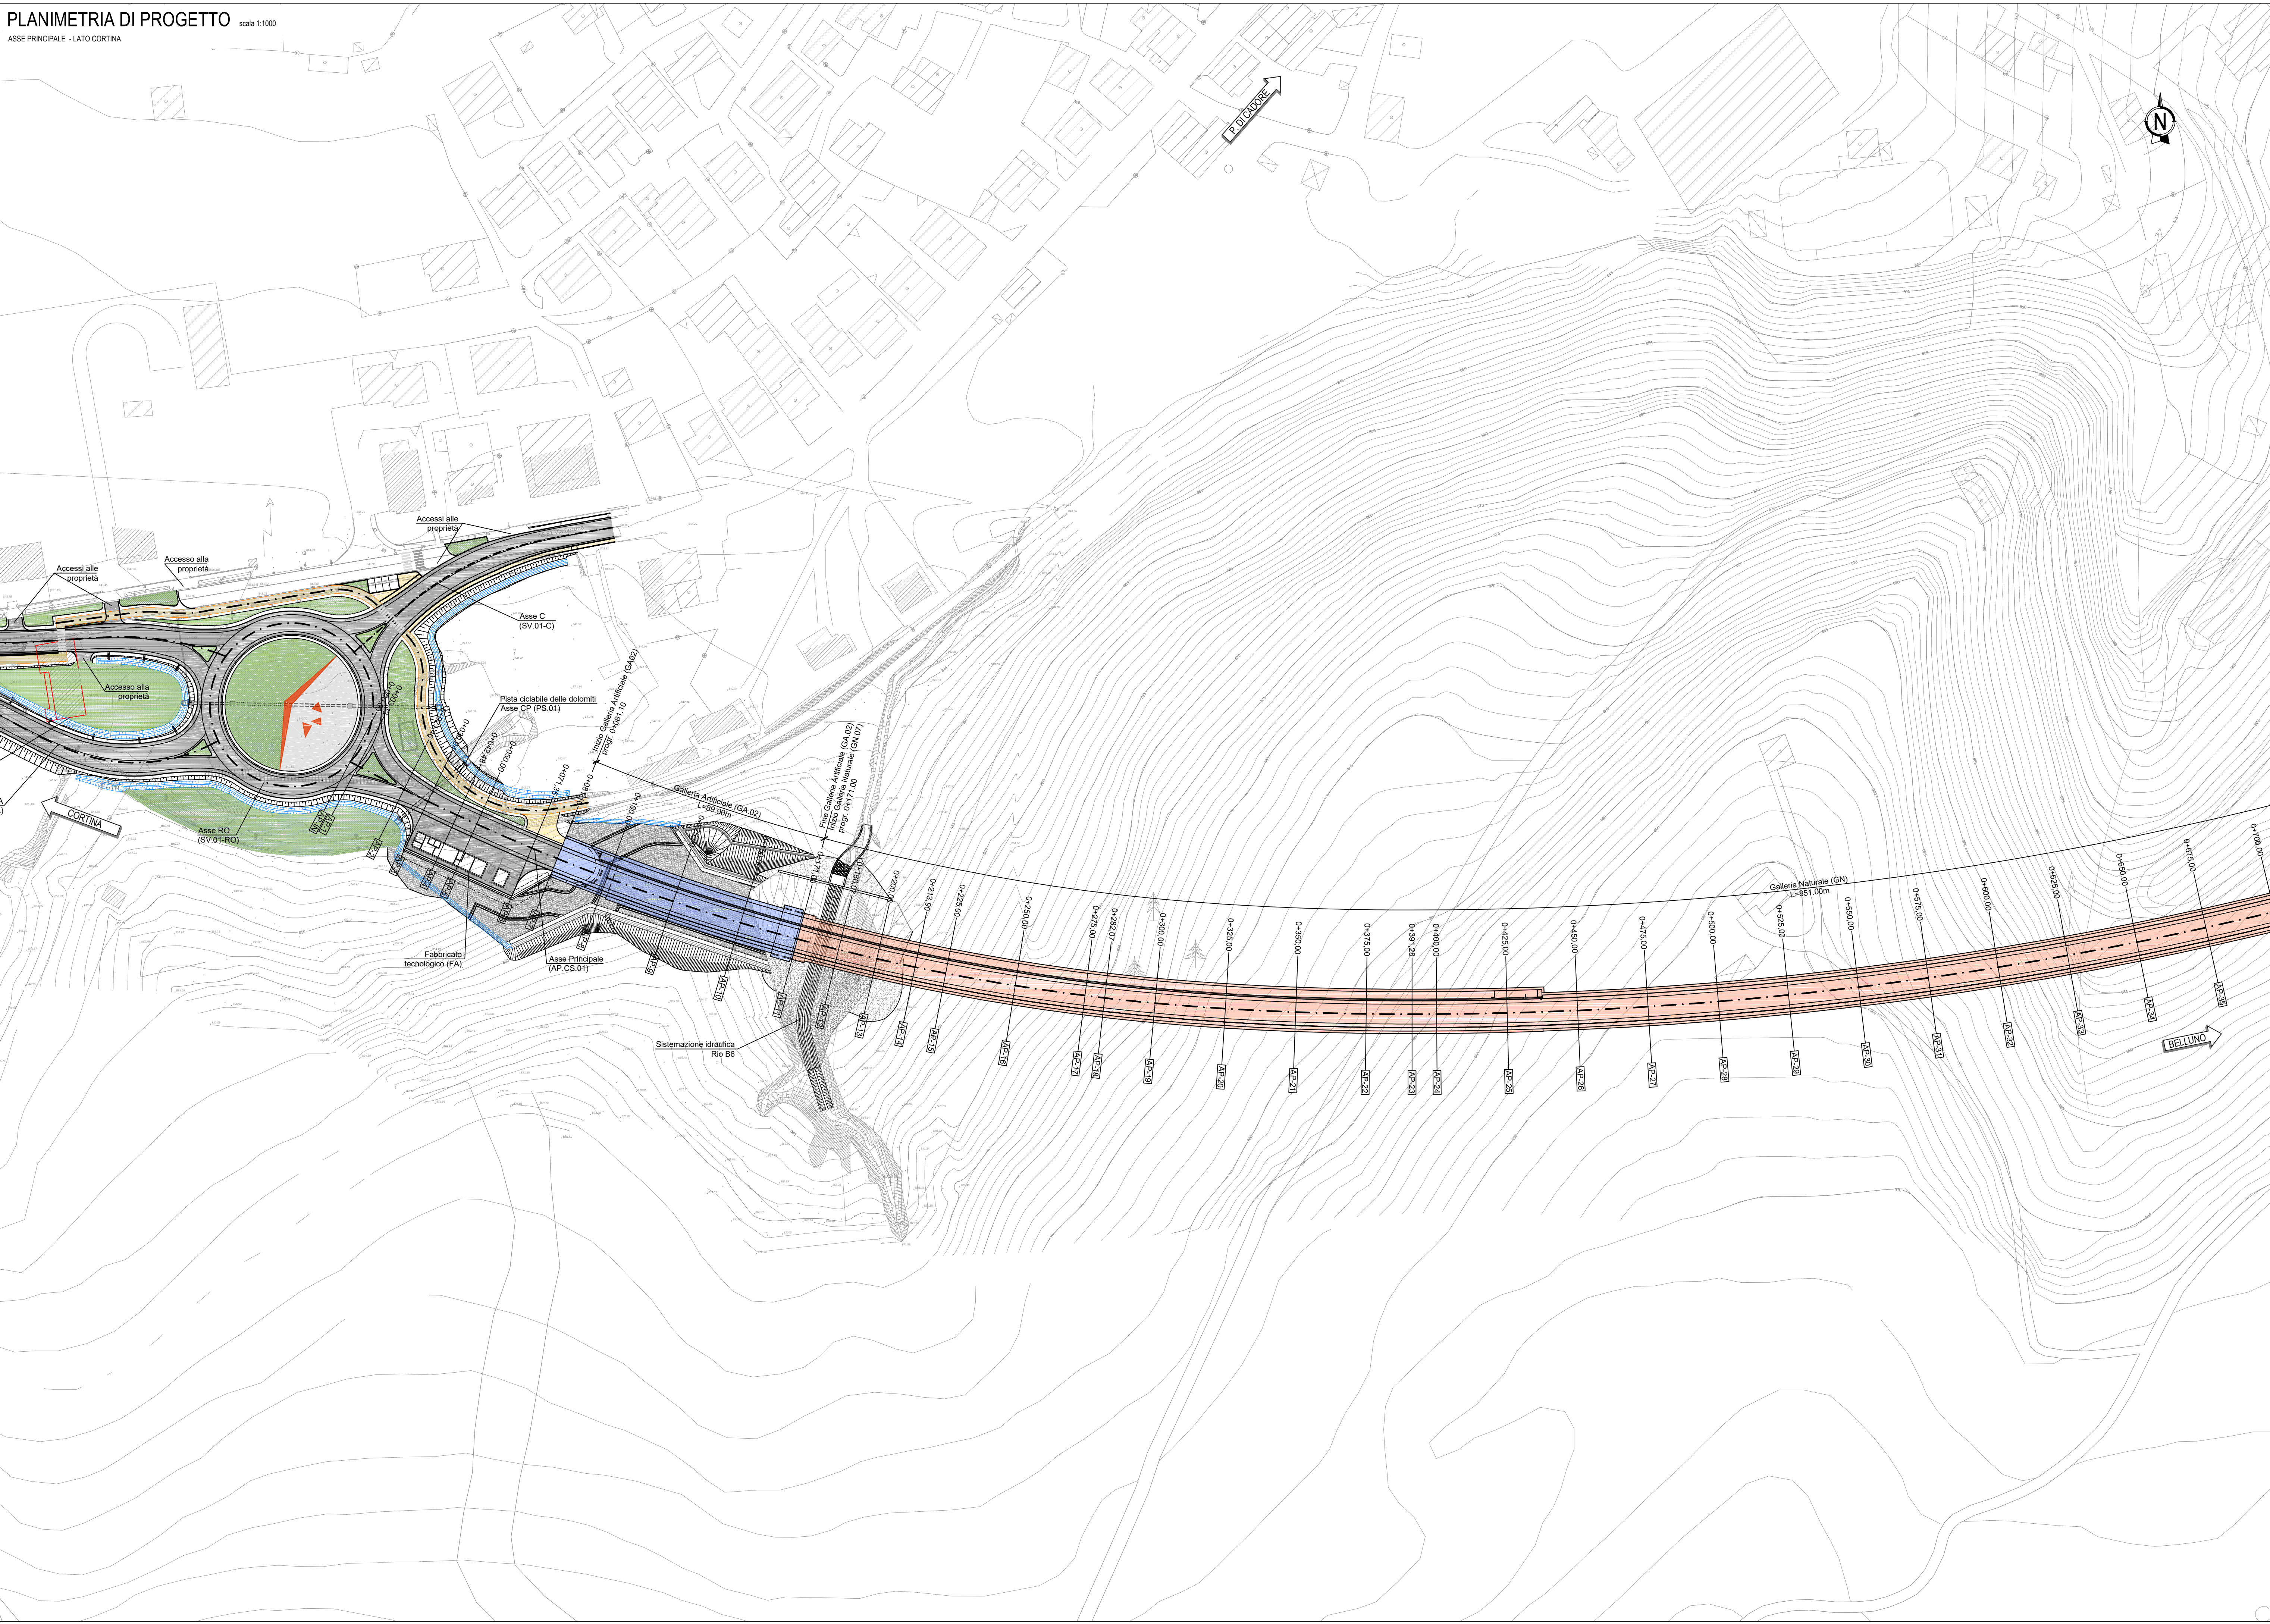

KEY-PLAN

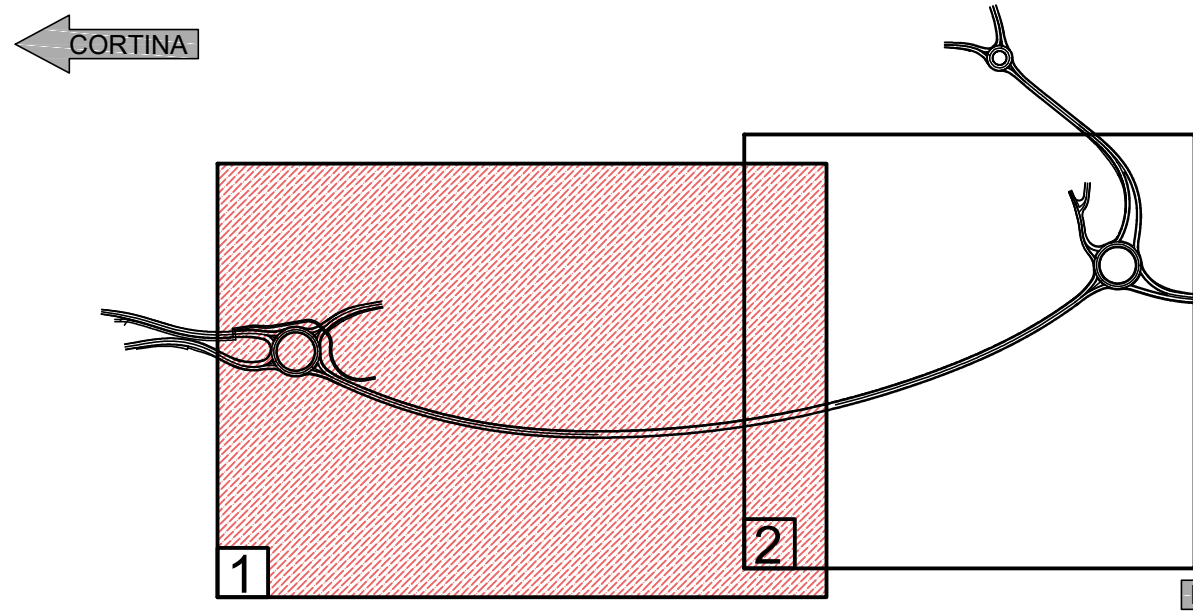


LEGENDA

	RILEVATO
	TRINCEA
	PAVIMENTAZIONE STRADALE
	AIUOLE
	TRATTO IN GALLERIA ARTIFICIALE
	TRATTO IN GALLERIA NATURALE
	MARCIAPIEDI
	PISTA CICLABILE
	MURI
	PARATIA DI PALI
	RECINZIONE



Struttura Territoriale Veneto e Friuli Venezia Giulia
Via E. Milosovich, 49 - 30173 Venezia Mestre T (+39) 041 2911411 - F (+39) 041 5317321
Pec: anas.veneto@postacert.stradeanas.it - www.stradeanas.it

Anas S.p.A. - Gruppo Ferrovie dello Stato Italiane
Società con socio unico soggetta all'attività di direzione e coordinamento di Ferrovie dello Stato Italiane S.p.A.
a concessione al sensi del D.L. 138/2002 (convertito con L. 178/2002)
Sede Legale: Via Morzambino, 10 - 00185 Roma T (+39) 06 44461 - F (+39) 06 4456224
Pec: anas@postacert.stradeanas.it
Cap. Soc. Euro 2.269.892.000,00 Iscr. R.E.A. 1024951 P.IVA 02133681003 C.F. 80208450587

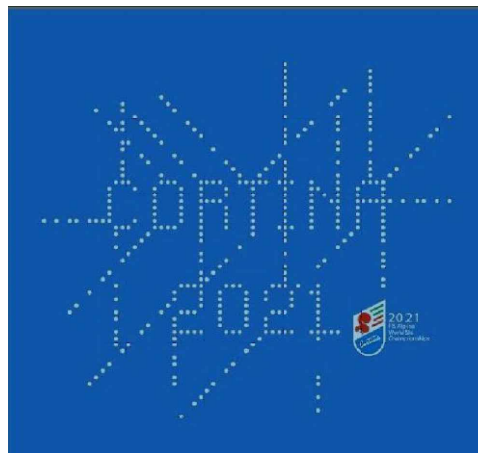

S.S. 51 "di Alemagna"
Provincia di Belluno

Piano straordinario per l'accessibilità
a Cortina 2021

Attraversamento dell'abitato di Tai di Cadore

PROGETTO ESECUTIVO

COD. VE 9172

RESPONSABILE INTEGRAZIONE PRESTAZIONI SPECIALISTICHE:
Dott. Ing. Paolo Mazzalai
Ord. Ingg. Prov. di Trento n° 628

CAPOGRUPPO MANDATARIA:
Systra SWS Engineering Spa



IL GEOLOGO:
Dott. Geol. Massimo Pietrantoni
Ordine dei Geologi Regione Lazio n. A738

IL COORDINATORE PER LA SICUREZZA IN FASE DI PROGETTAZIONE:
Dott. Ing. Alberto Palombarini
Ord. Ingg. Prov. di Padova n°3174

MANDANTE:
Net Engineering



Vams Ingegneria



VISTO: IL RESPONSABILE DEL PROCEDIMENTO:
Dott. Ing. Ettore De Cesbron De La Grenellais

PROGETTO STRADALE

ASSE PRINCIPALE

Planimetria di Progetto - Tav. 1 di 2

CODICE PROGETTO		NOME FILE				REVISIONE	SCALA:	
PROGETTO	LIV. PROG. ANNO N. PROG.	MSVE14-E-2103-P00-PS01-TRA-PP-01-B						
MSVE14	E 2103	CODICE ELAB.	P00	PS01	TRA	PP01	B	1:1000
B	Emissione a seguito di Istruttoria Anas				02.2022	A. CELSI	R. SCHETTINO	P. MAZZALAI
A	Emissione				12.2021	A. CELSI	R. SCHETTINO	P. MAZZALAI
REV.	DESCRIZIONE				DATA	REDATTO	VERIFICATO	APPROVATO