


PLANIMETRIA DELLE DEMOLIZIONI scala 1:500

ASSE PRINCIPALE - LATO OVEST

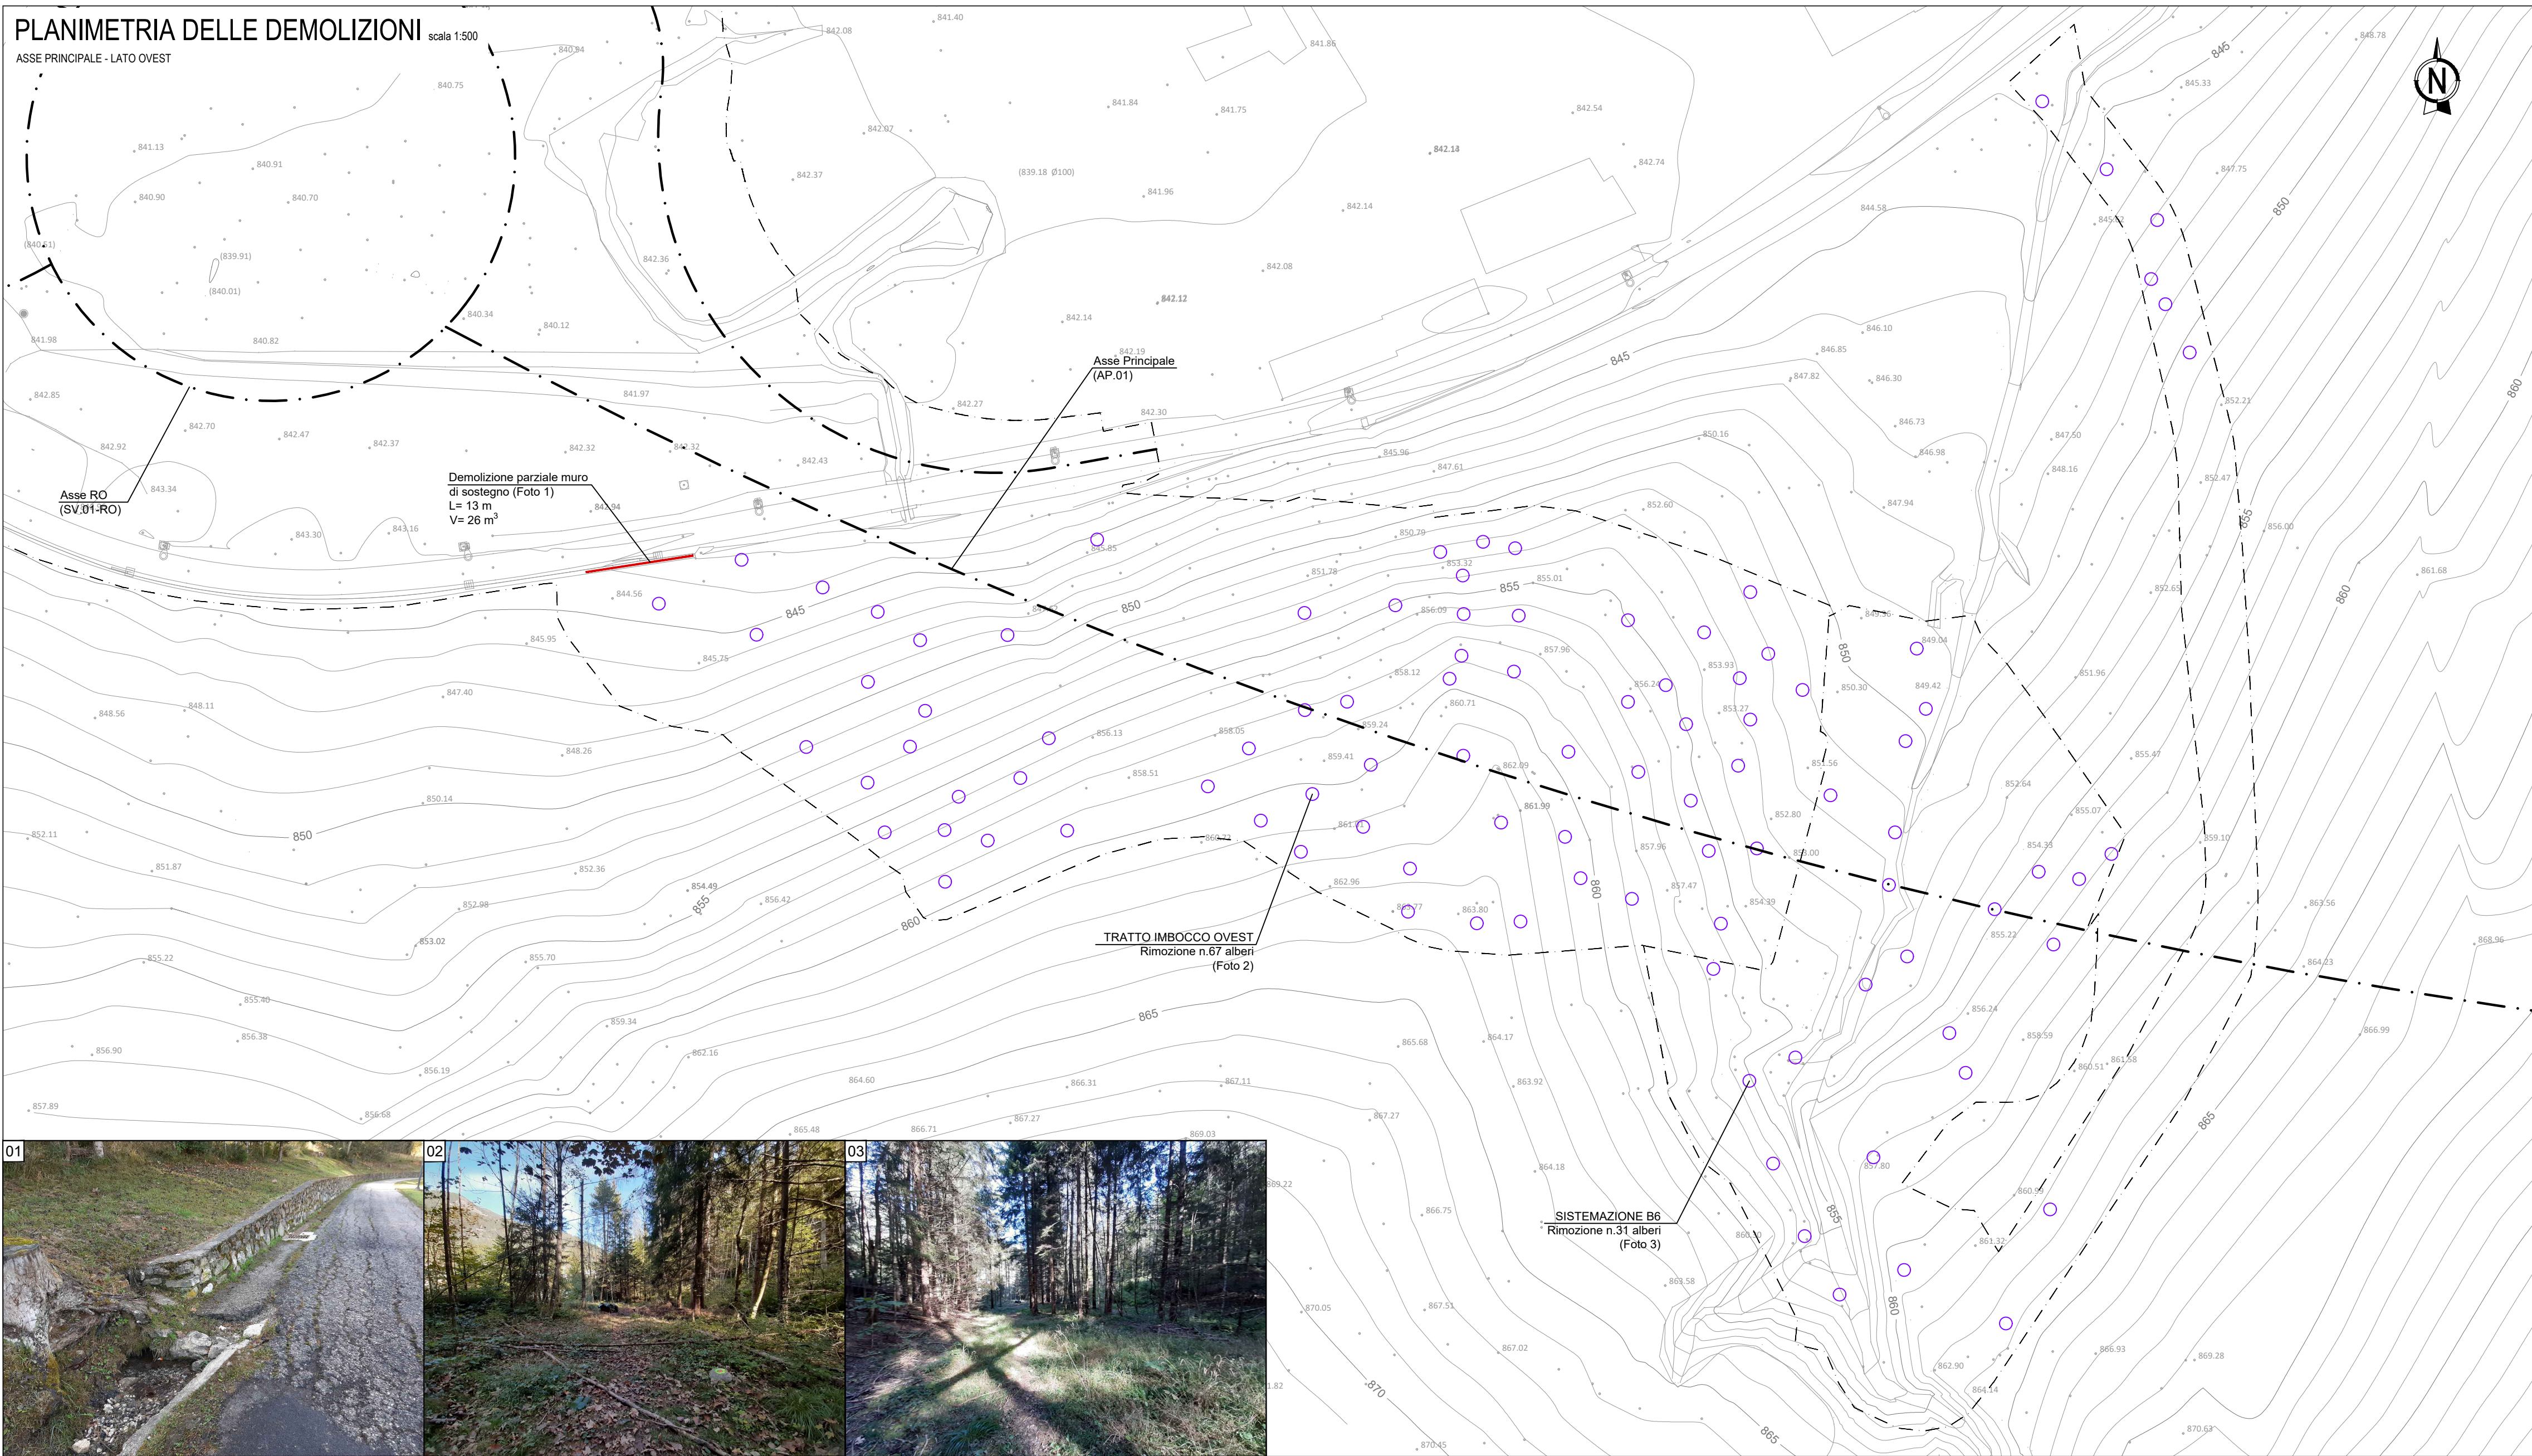


PLANIMETRIA DELLE DEMOLIZIONI scala 1:500

ASSE PRINCIPALE - LATO EST



KEY-PLAN

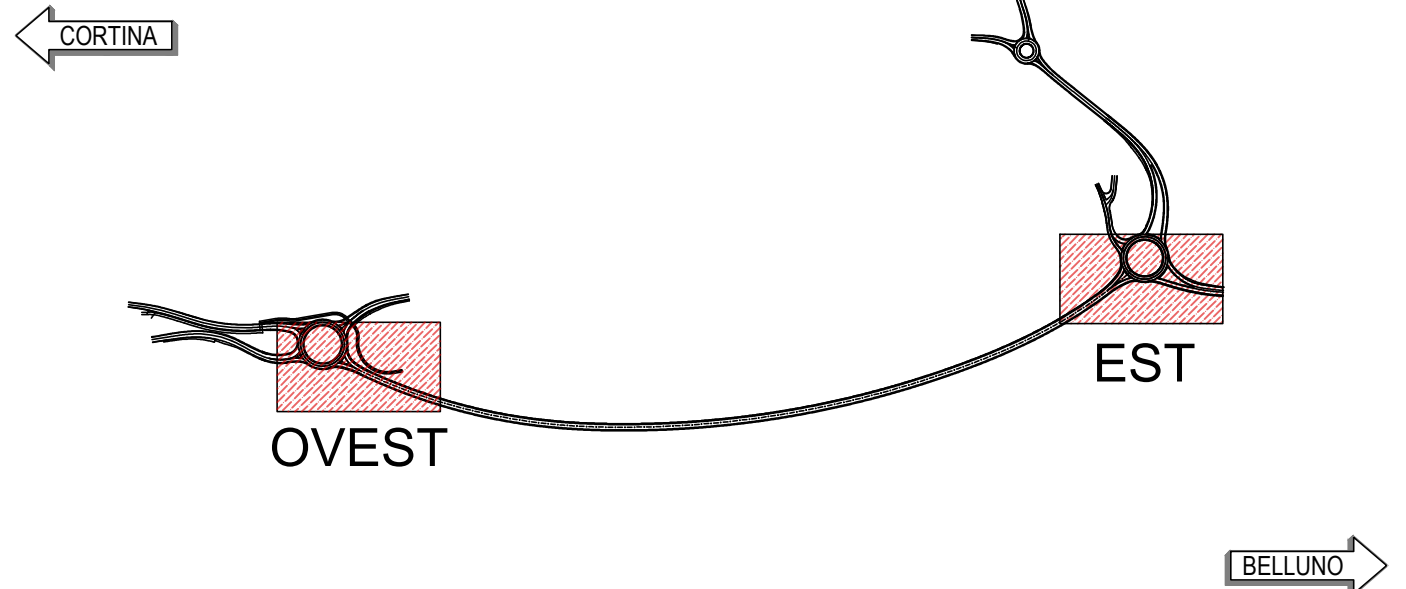


LEGENDA INTERVENTI

- LIMITE DI INTERVENTO
- FRESATURA CONGLOMERATO BITUMINOSO sp. 11 cm
- RIMOZIONE CONGLOMERATO BITUMINOSO sp. 30 cm
- DEMOLIZIONE AIUOLE
- EDIFICIO ESISTENTE DA DEMOLIRE
- MARCIAPIEDI ESISTENTI DA DEMOLIRE sp. 30 cm
- FRESATURA E RIFACIMENTO MANTO DI USURA ESISTENTE sp. 5 cm
- TAGLIO PAVIMENTAZIONE ESISTENTE
- MURO ESISTENTI DA DEMOLIRE
- RIMOZIONE BARRIERA DI SICUREZZA
- RIMOZIONE RECINZIONE
- RIMOZIONE/ SPOSTAMENTO MANUFATTO
- RIMOZIONE ALBERO



Struttura Territoriale Veneto e Friuli Venezia Giulia
Via E. Miliovecich, 45 - 30172 Venezia Mestre T [+39] 041 2911411 - F [+39] 041 5317321
Pec: anas.veneto@postacert.stradeanas.it - www.stradeanas.it

Anas S.p.A. - Gruppo Ferrovie dello Stato Italiane
Società con socio unico soggetta all'attività di direzione e coordinamento di Ferrovie dello Stato Italiane S.p.A.
e concessionaria ai sensi del D.L. 138/2002 (convertito con L. 178/2002)
Sede Legale: Via Monzambano, 10 - 00185 Roma T [+39] 06 44461 - F [+39] 06 4456224
Pec: anas@postacert.stradeanas.it
Cap. Soc. Euro 2.269.892.000,00 Iscr. R.E.A. 1024951 P.IVA 02123681003 C.F. 80208450587

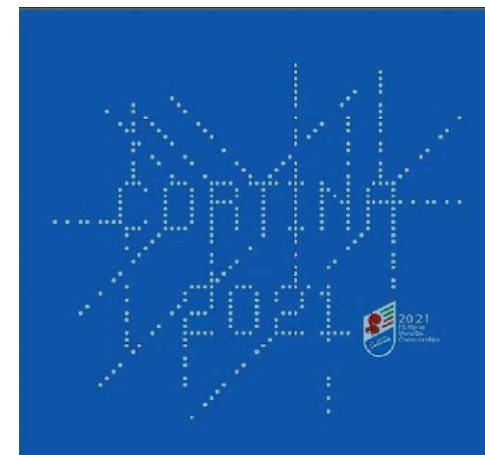

S.S. 51 "di Alemagna"
Provincia di Belluno

Piano straordinario per l'accessibilità
a Cortina 2021

Attraversamento dell'abitato di Tai di Cadore

PROGETTO ESECUTIVO

COD. VE 9172

RESPONSABILE INTEGRAZIONE PRESTAZIONI SPECIALISTICHE:
Dott. Ing. Paolo Mazzalai
Ord. Ingg. Prov. di Trento n° 626

CAPOGRUPPO MANDATARIA:
Systra SWS Engineering Spa



IL GEOLOGO:
Dott. Geol. Massimo Pietrantoni
Ordine dei Geologi Regione Lazio n. A738

IL COORDINATORE PER LA SICUREZZA IN FASE DI PROGETTAZIONE:
Dott. Ing. Alberto Palombarini
Ord. Ingg. Prov. di Padova n°3174

MANDANTE:
Net Engineering
Vams Ingegneria

VISTO: IL RESPONSABILE DEL PROCEDIMENTO:
Dott. Ing. Ettore De Cesbiron De La Grennelais

PROGETTO STRADALE
Asse Principale
Planimetria delle Demolizioni

CODICE PROGETTO	NOME FILE	REVISIONE	SCALA:
PROGETTO MSVE14	MSVE14-E-2103-P00-PS01-TRA-PP-03-B		
LIV. PROG. ANNO N. PROG. E 2103	CODICE ELAB. P00PS01TRA-PP03		
B	Emissione a seguito di Istruttoria Anas	02.2022	A. CELSI R. SCHETTINO P. MAZZALAI
A	Emissione	12.2021	A. CELSI R. SCHETTINO P. MAZZALAI
REV.	DESCRIZIONE	DATA	REDATTO VERIFICATO APPROVATO