
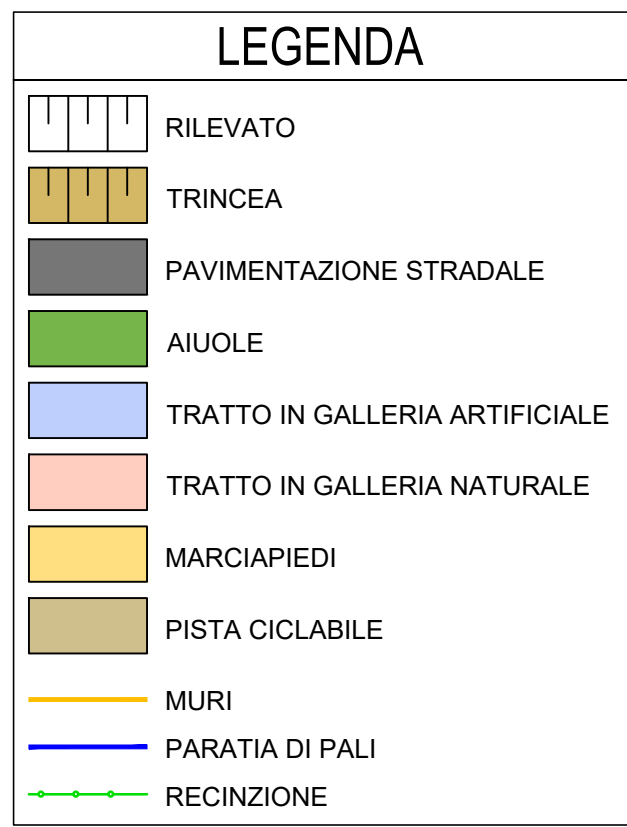


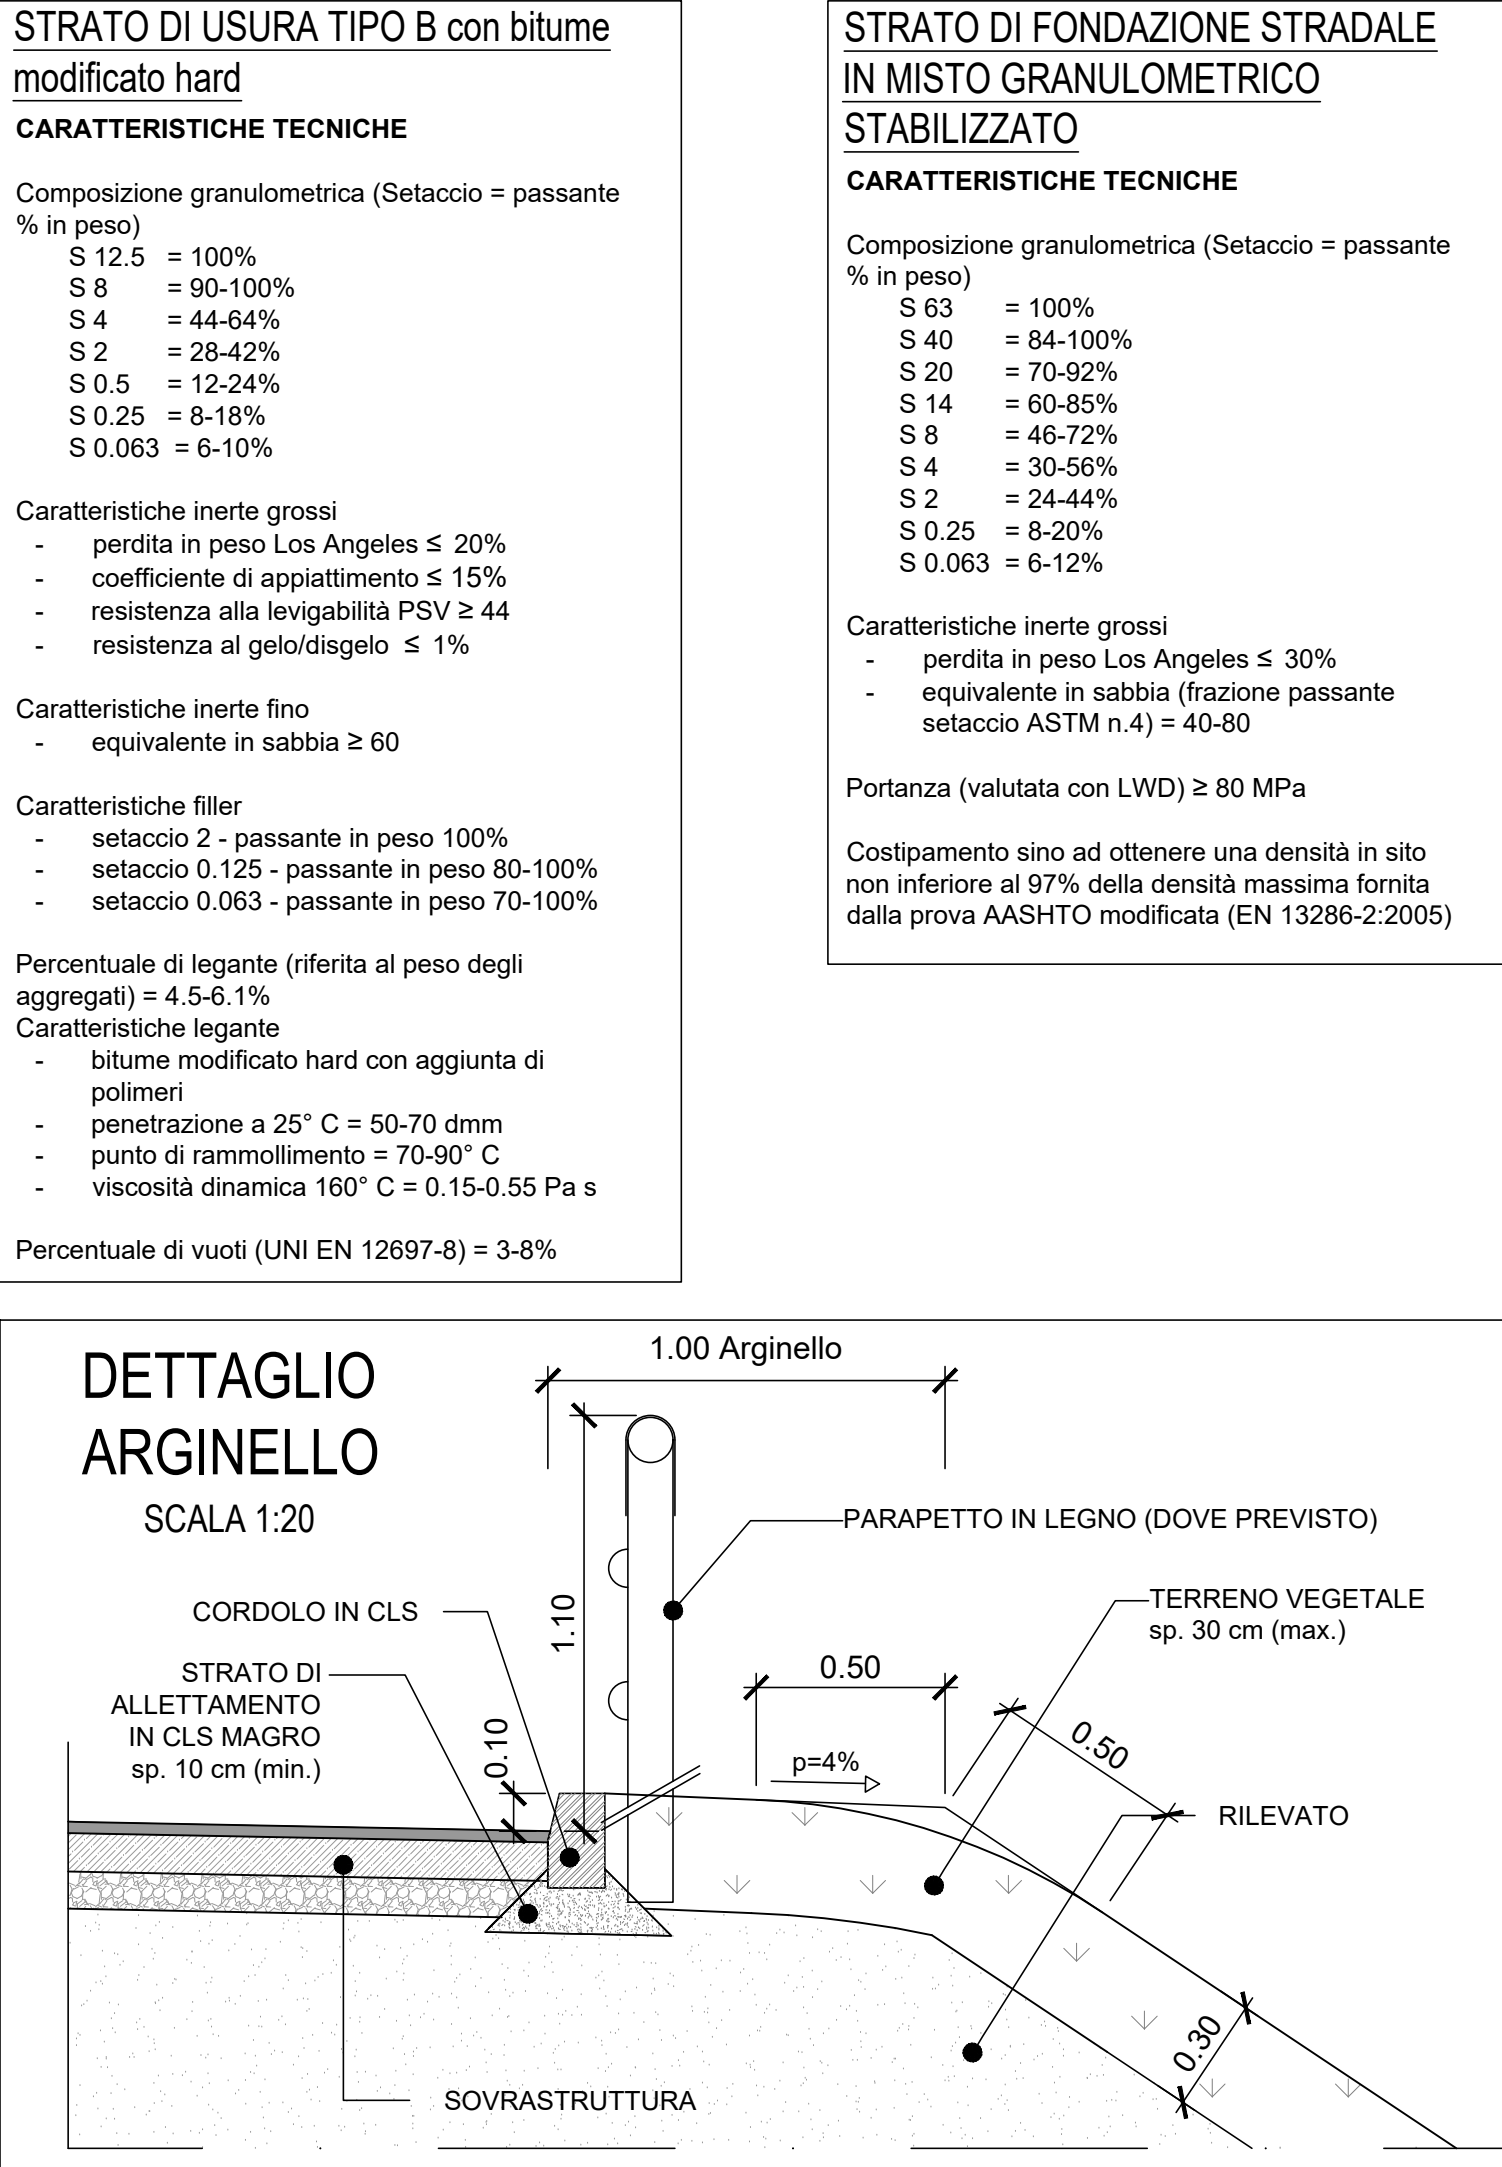

SCHEMA ESPLICATIVO TABELLE DI TRACCIAMENTO

TABELLA VERTICI

Vm	=	VERTICE
E	=	COORDINATA EST
N	=	COORDINATA NORD

TABELLA CERCHI

Cm	=	CENTRO RAGGIO DI CURVATURA
N	=	COORDINATA EST
N	=	COORDINATA NORD
R	=	RAGGIO DI CURVATURA
T	=	TANGENTE
Sv	=	SVILUPPO
Ang	=	ANGOLO DI DEVIAZIONE
Ba	=	BISSETTRICE-FRECCIA

TABELLA CLOTTOIDI

A	=	PARAMETRO
Sv	=	SVILUPPO
Tan	=	ANGOLO FINALE
D	=	SCOSTAMENTO NELLA CURVA
	=	PRIMITIVA RISPETTO AL RETTIFILLO
Tl	=	TANGENTE LUNGA
Tk	=	TANGENTE CORTA

Vm

N	=	COORDINATA NORD
E	=	COORDINATA EST

Cm

Cm	E	COORDINATA EST
Cm	N	COORDINATA NORD
Vi	E	COORDINATA EST
Vi	N	COORDINATA NORD
Vn	E	COORDINATA EST
Vn	N	COORDINATA NORD
R		RAGGIO DI CURVATURA
Sv		SVILUPPO
Ang		ANGOLO DI DEVIAZIONE
Ba		BISSETTRICE-FRECCIA

Cm

A	=	PARAMETRO
Sv	=	SVILUPPO
Tan	=	ANGOLO FINALE
D	=	SCOSTAMENTO NELLA CURVA
	=	PRIMITIVA RISPETTO AL RETTIFILLO
Tl	=	TANGENTE LUNGA
Tk	=	TANGENTE CORTA

