
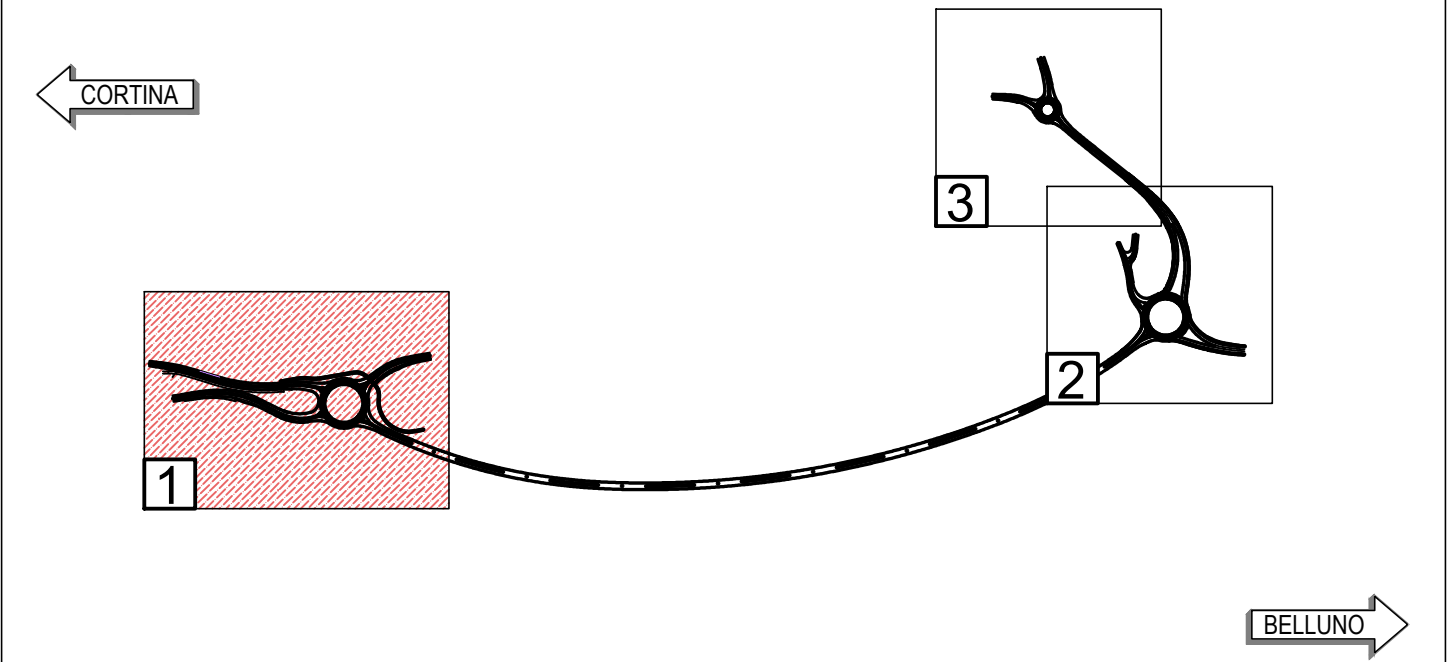
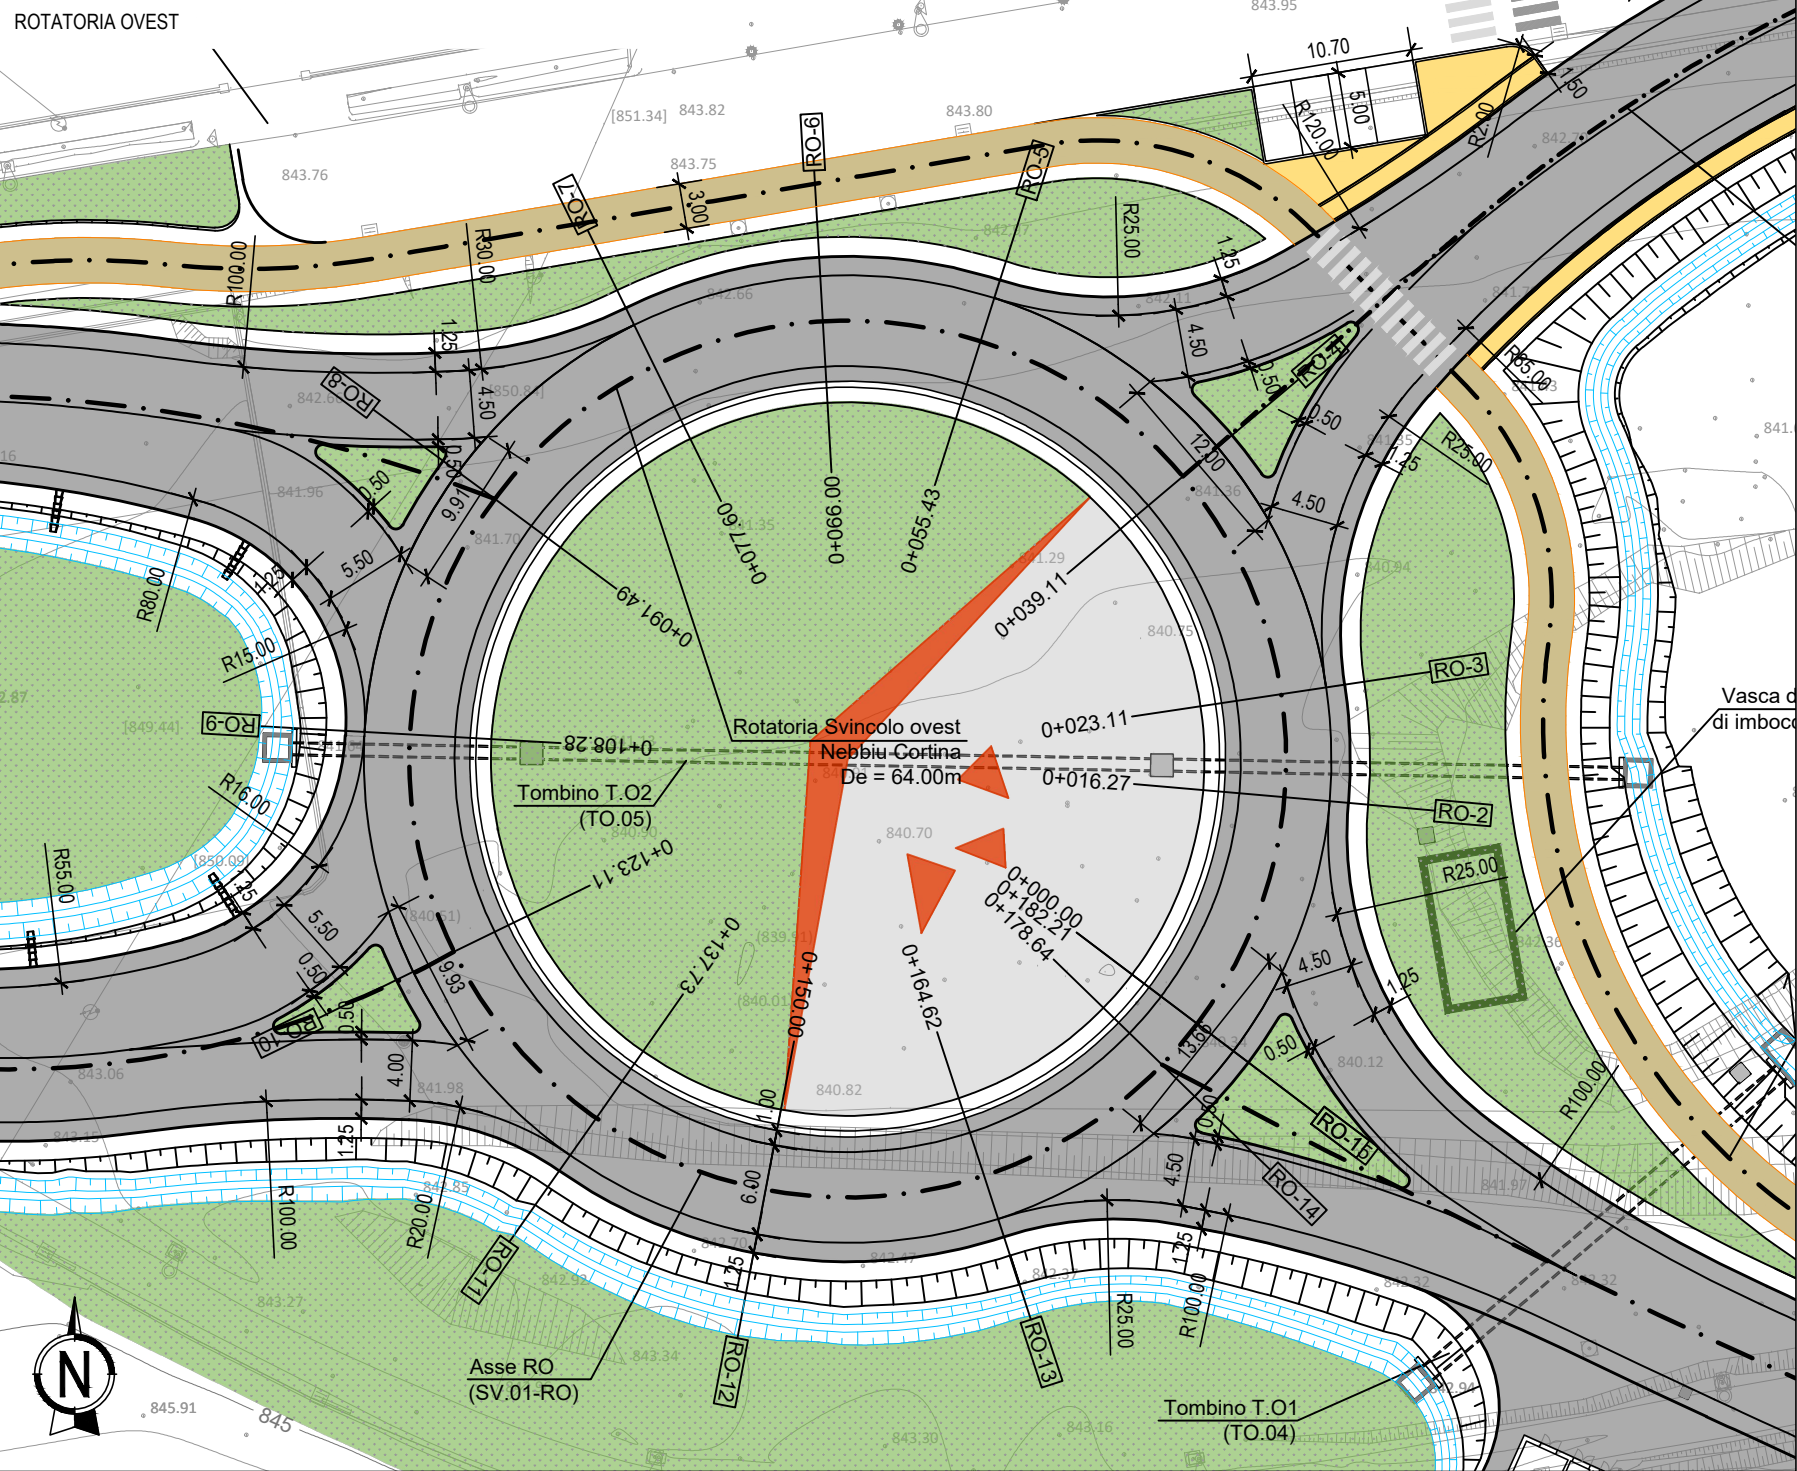
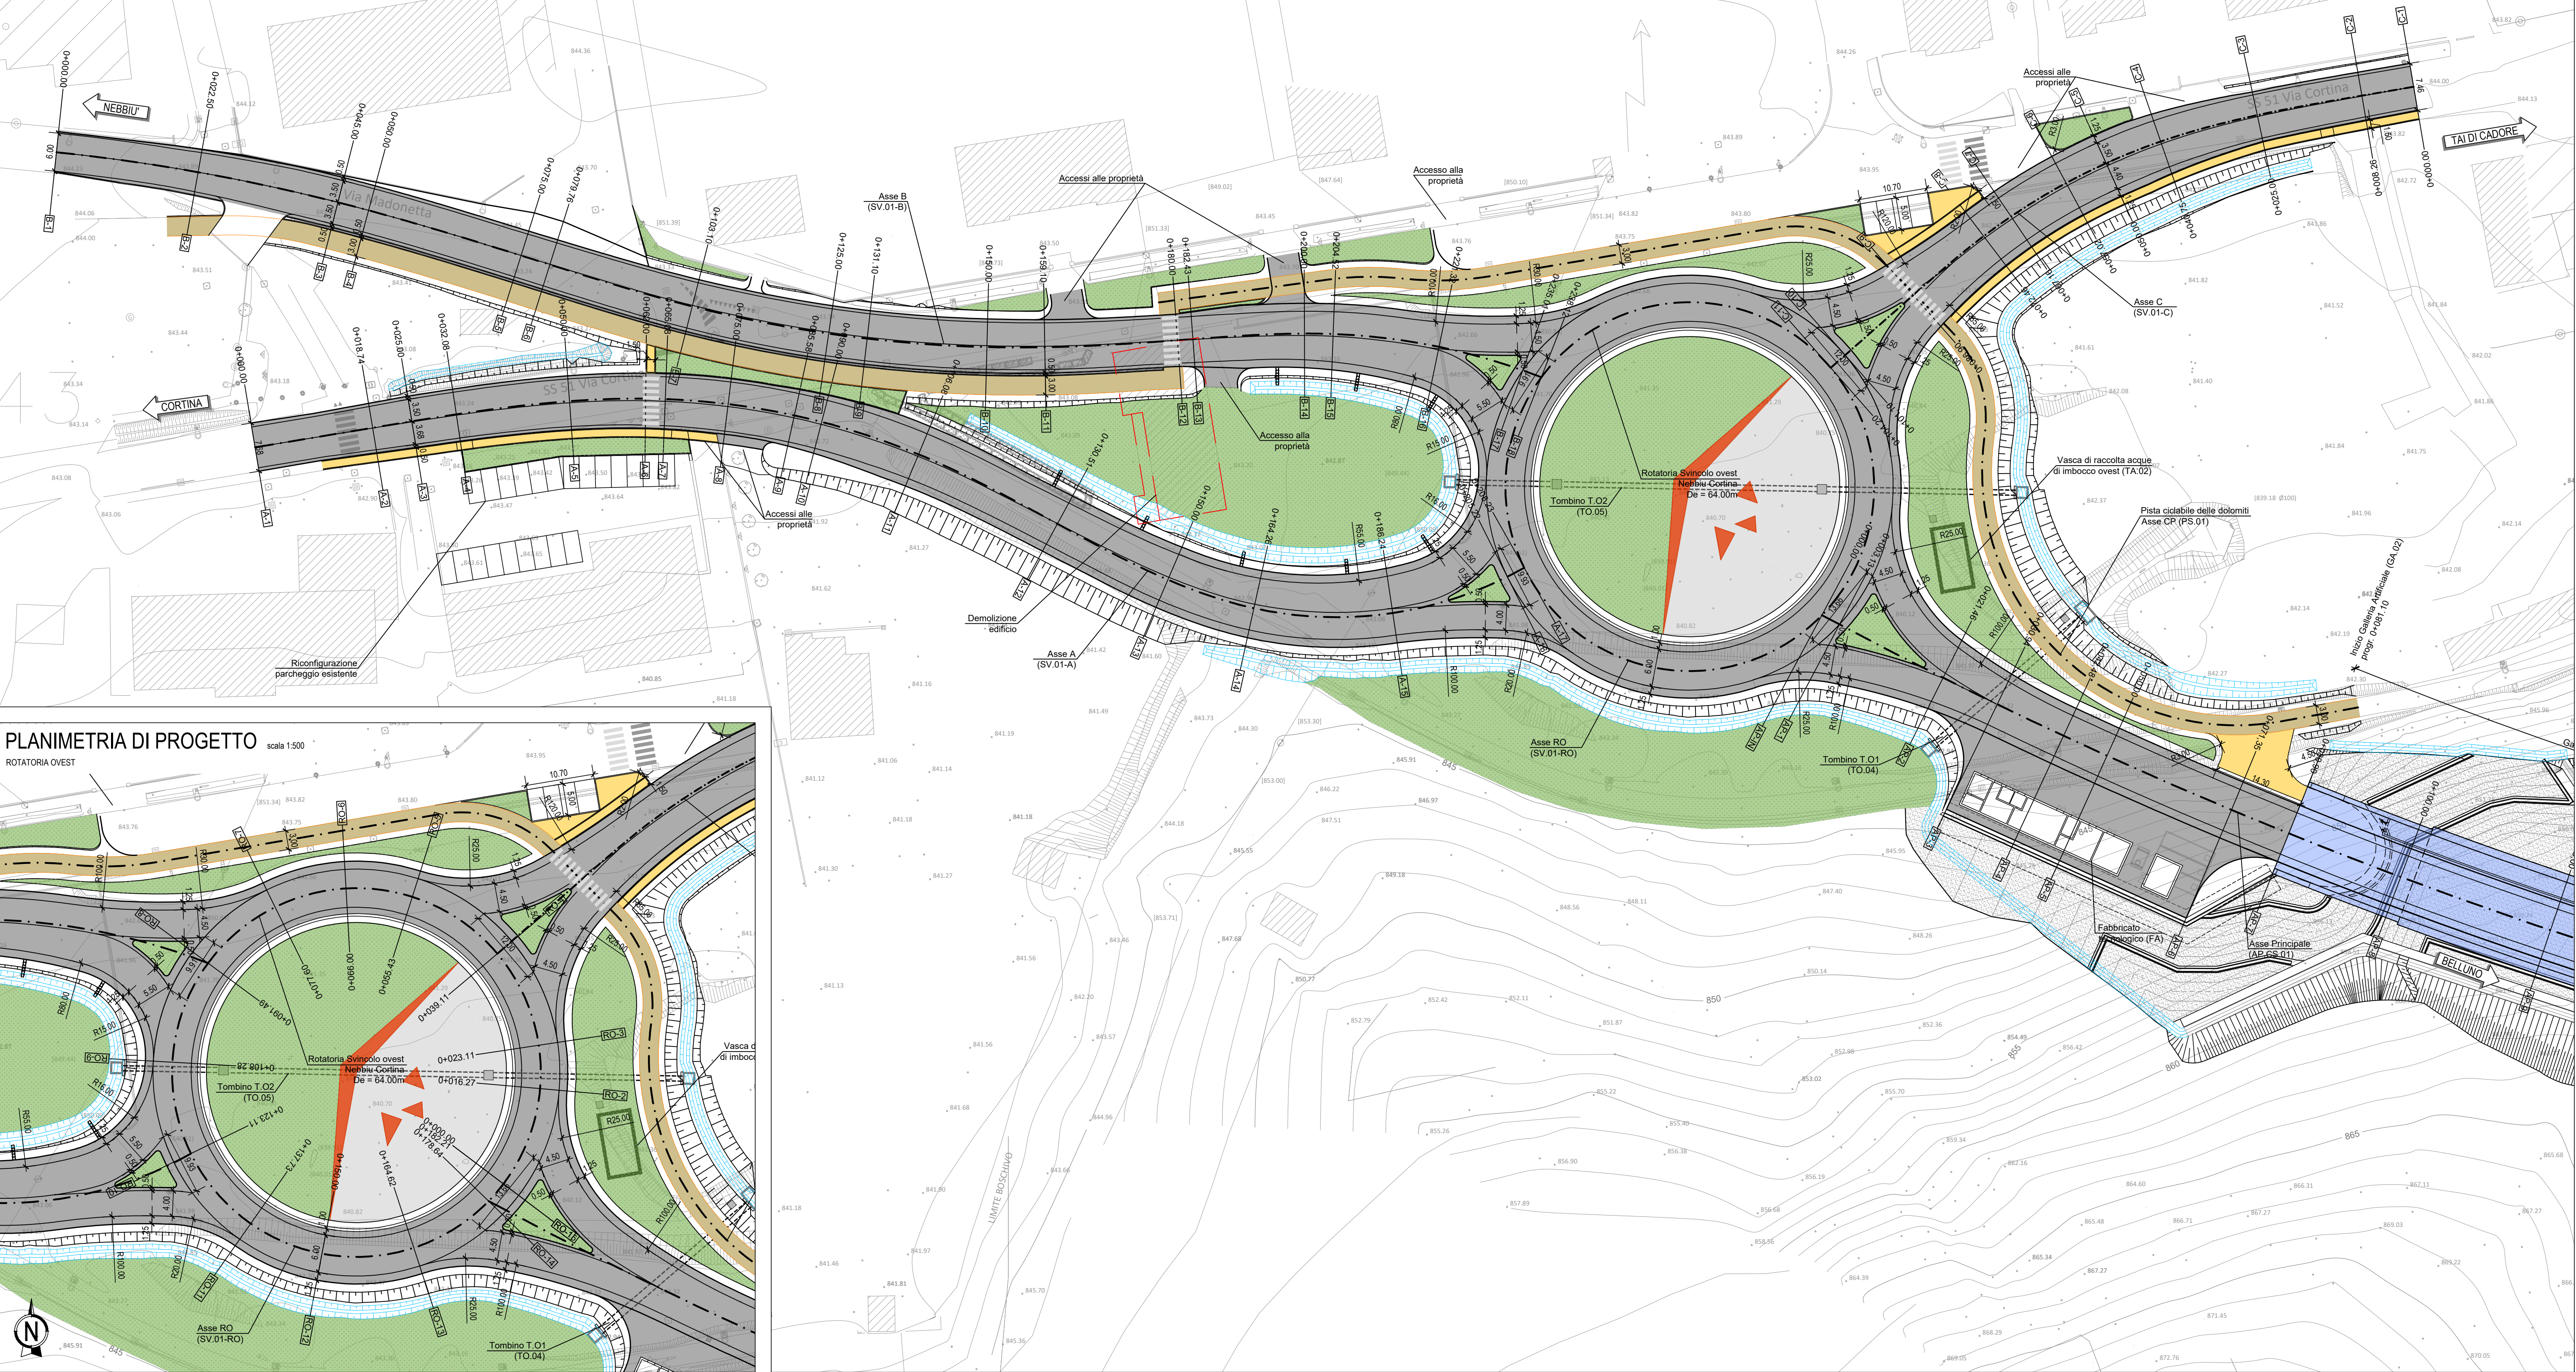


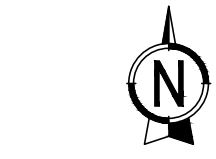

LEGENDA	
	RILEVATO
	TRINCEA
	PAVIMENTAZIONE STRADALE
	AIUOLE
	TRATTO IN GALLERIA ARTIFICIALE
	TRATTO IN GALLERIA NATURALE
	MURCIPIEDI
	PISTA CICLABILE
	MURI
	PARATTA DI PALI
	RECINZIONE

Struttura Territoriale Veneto e Friuli Venezia Giulia
Via E. Millosevich, 49 - 30173 Venezia Mestre T (+39) 041 2911411 - F (+39) 041 5317321
Pec anas.veneto@postacert.stradeanas.it - www.stradeanas.it

Anas S.p.A. - Gruppo Ferrovie dello Stato Italiane
Società con socio unico soggetta all'attività di direzione e coordinamento di Ferrovie dello Stato Italiane S.p.A.
e concessionaria ai sensi del D.L. 138/2002 (convertito con L. 178/2003)
Sede Legale: Via Morambiano, 10 - 00185 Roma T (+39) 06 44461 - F (+39) 06 4456224
Pec anas@postacert.stradeanas.it
Cap. Soc. Euro 2.269.892.000,00 Iscr. R.E.A. 1024951 P.IVA 02133681003 C.F. 80208450587

S.S. 51 "di Alemagna"
Provincia di Belluno

Piano straordinario per l'accessibilità
a Cortina 2021

Attraversamento dell'abitato di Tai di Cadore

PROGETTO ESECUTIVO

COD. VE 9172

RESPONSABILE INTEGRAZIONE PRESTAZIONI SPECIALISTICHE:
Dott. Ing. Paolo Mazzalai
Ord. Ingg. Prov. di Trento n° 628

IL GEOLOGO:
Dott. Geol. Massimo Pietrantoni
Ordine dei Geologi Regione Lazio n. A738

IL COORDINATORE PER LA SICUREZZA IN FASE DI PROGETTAZIONE:
Dott. Ing. Alberto Palombarini
Ord. Ingg. Prov. di Padova n°3174

VISTO: IL RESPONSABILE DEL PROCEDIMENTO:
Dott. Ing. Ettore De Cesbron De La Grenellais

CAPOGRUPPO MANDATARIA:
Systra SWS Engineering Spa

SYSTRA SWS

ORDINE DEGLI INGEGNERI
DELLA PROV. DI TRENTO
Dott. Ing. PAOLO MAZZALAI
ISCRIZIONE ALBO N° 628

MANDANTE:
Net Engineering
NET

Vams Ingegneria
VAMS

PROGETTO STRADALE
Intersezioni: svincolo Ovest Nebbiu Cortina
Planimetria di Progetto

CODICE PROGETTO	NOME FILE	REVISIONE	SCALA:
PROGETTO	LIV. PROG. ANNO N. PROG.		
MSVE14	E 2103		
CODICE ELAB.	V01PS02TRA-PP01	B	1:500
B	Emissione a seguito di Istruttoria Anas	02.2022	C. ZECCHIN R. SCHETTINO P. MAZZALAI
A	Emissione	12.2021	C. ZECCHIN R. SCHETTINO P. MAZZALAI
REV.	DESCRIZIONE	DATA	REDATTO VERIFICATO APPROVATO