
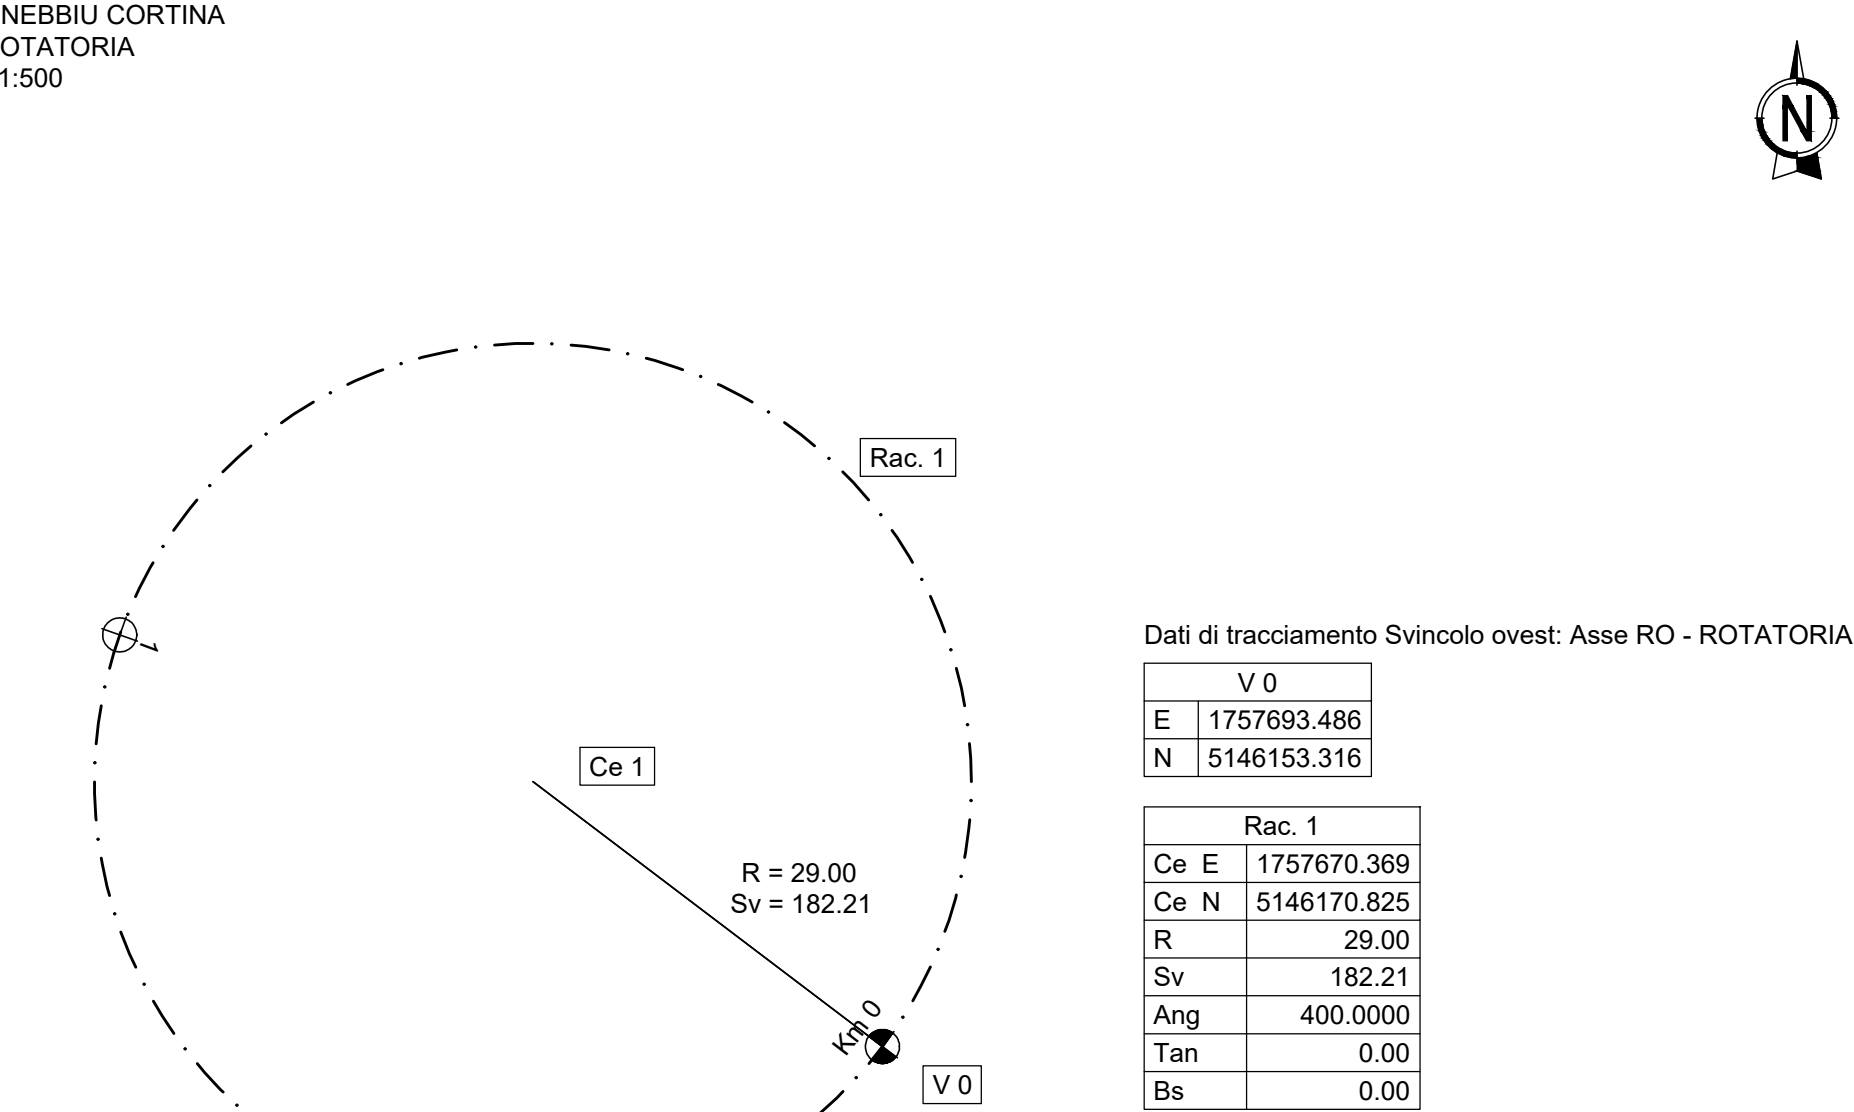
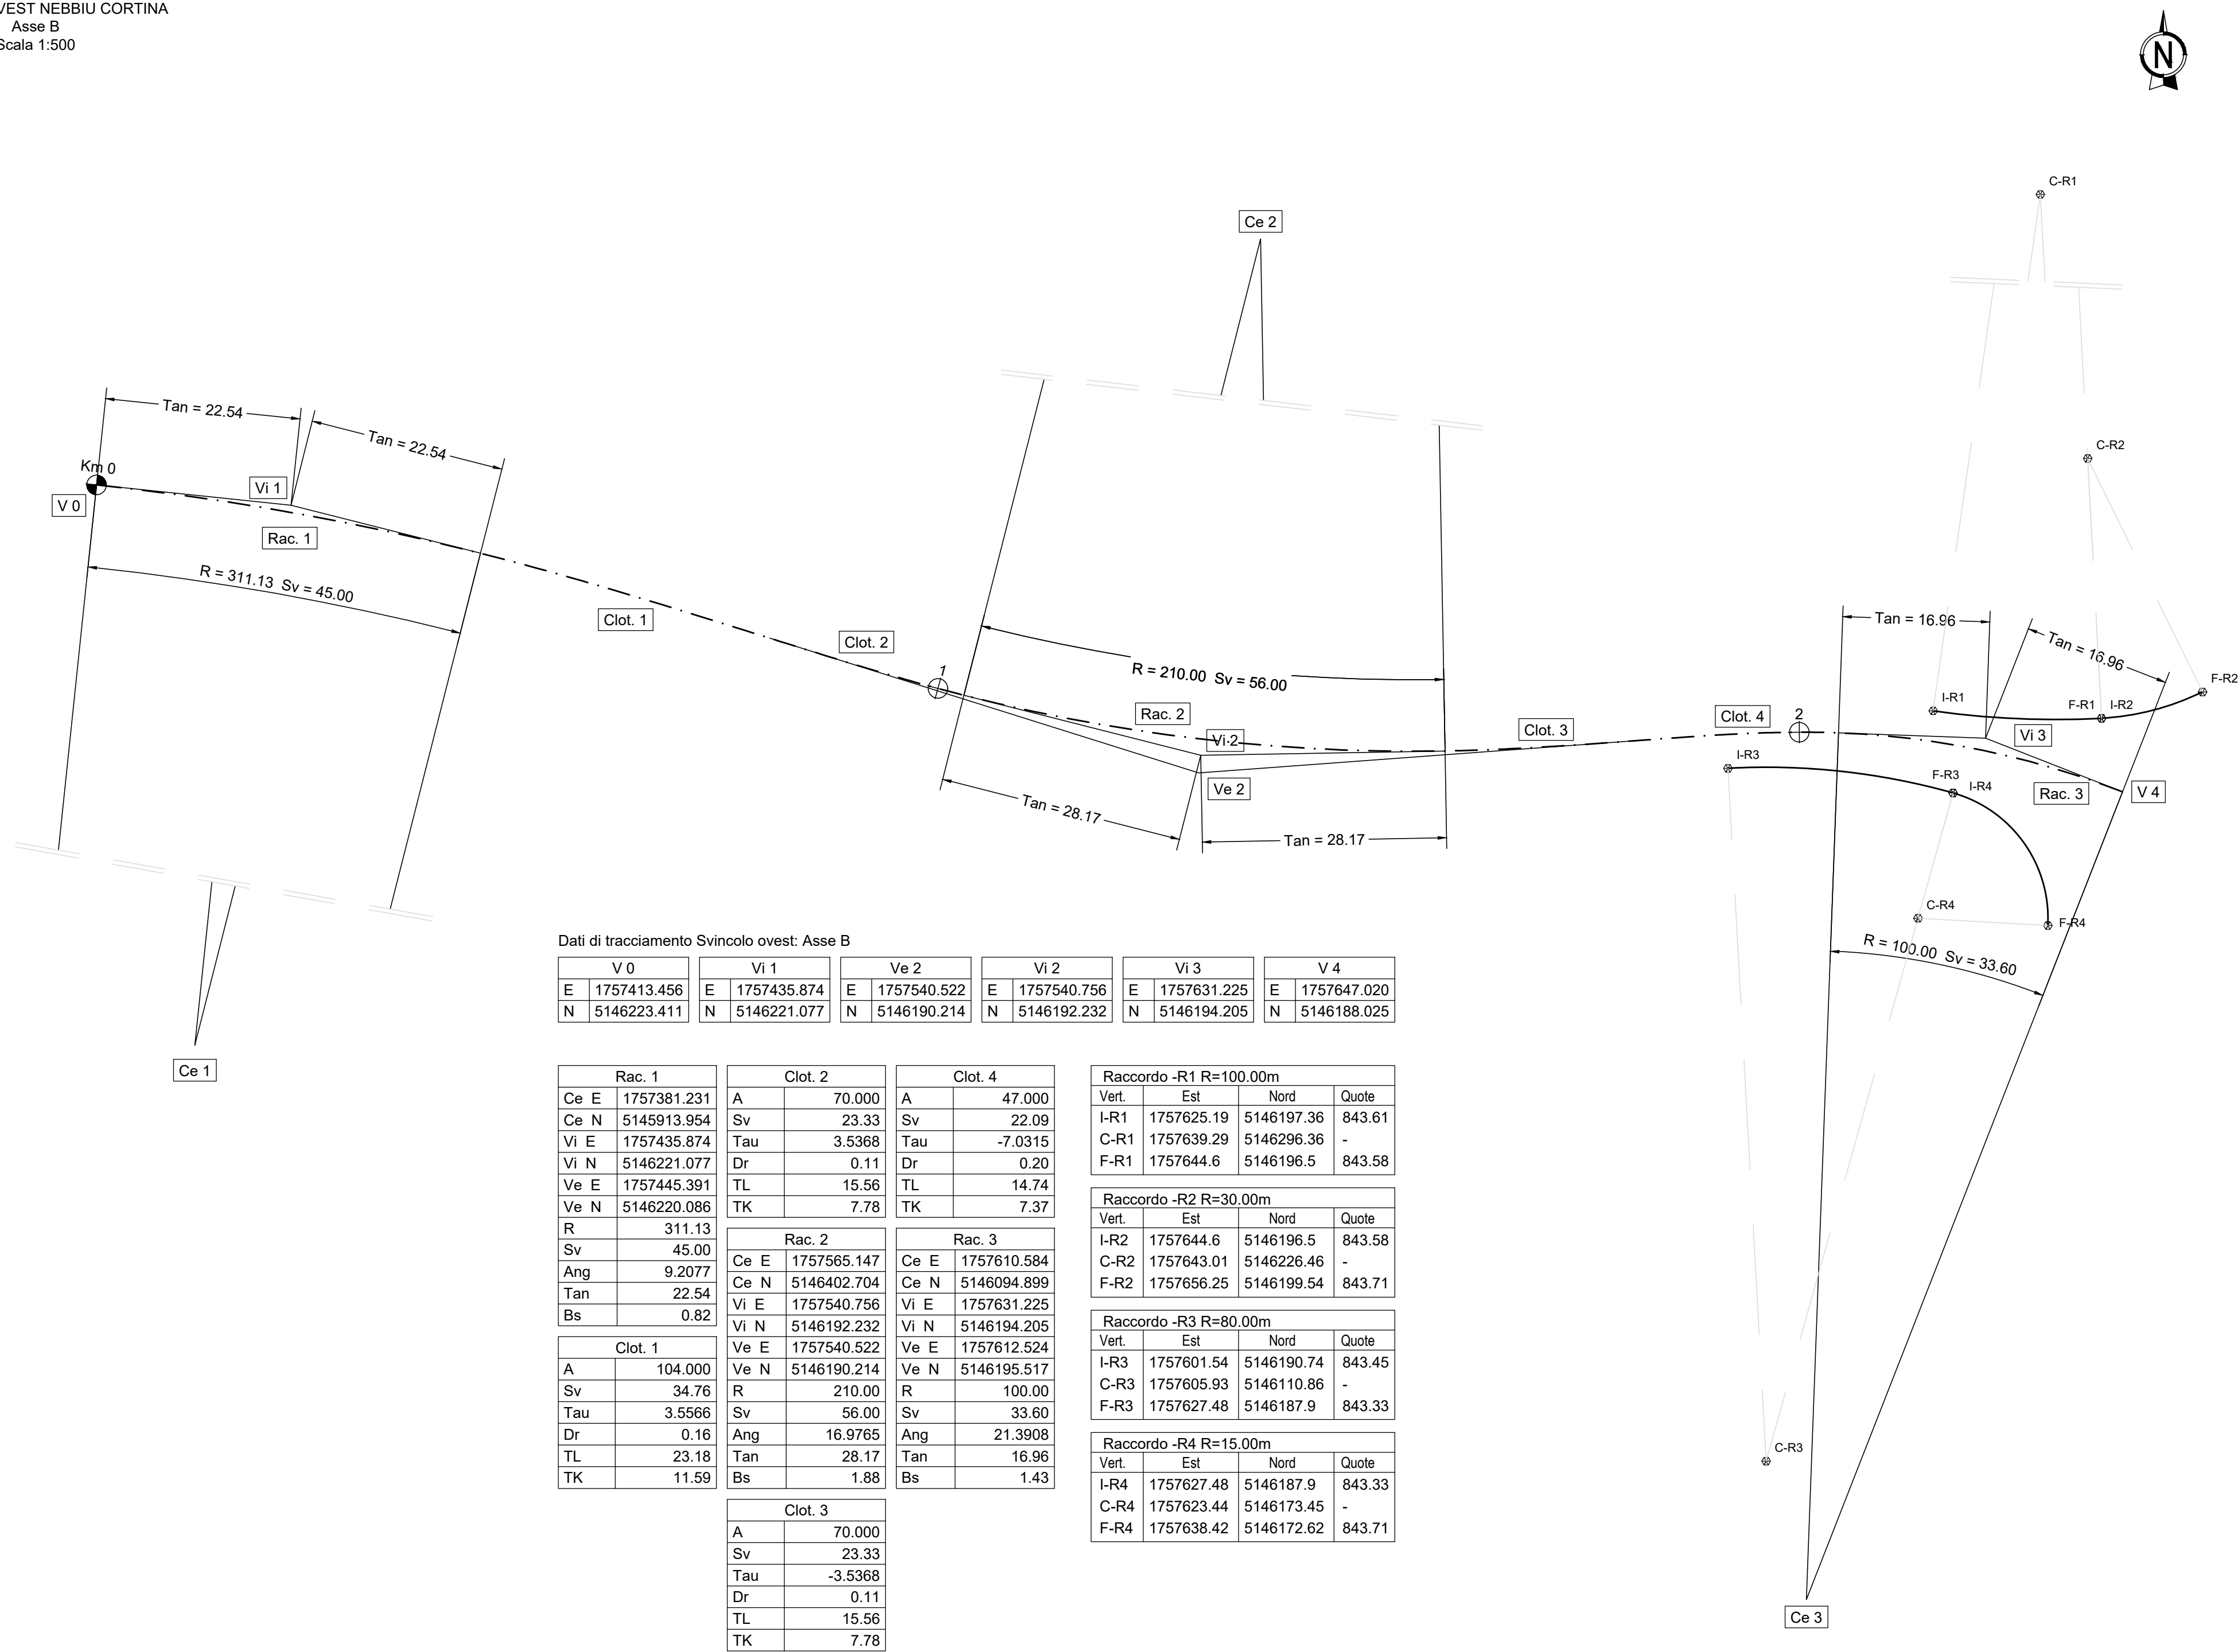
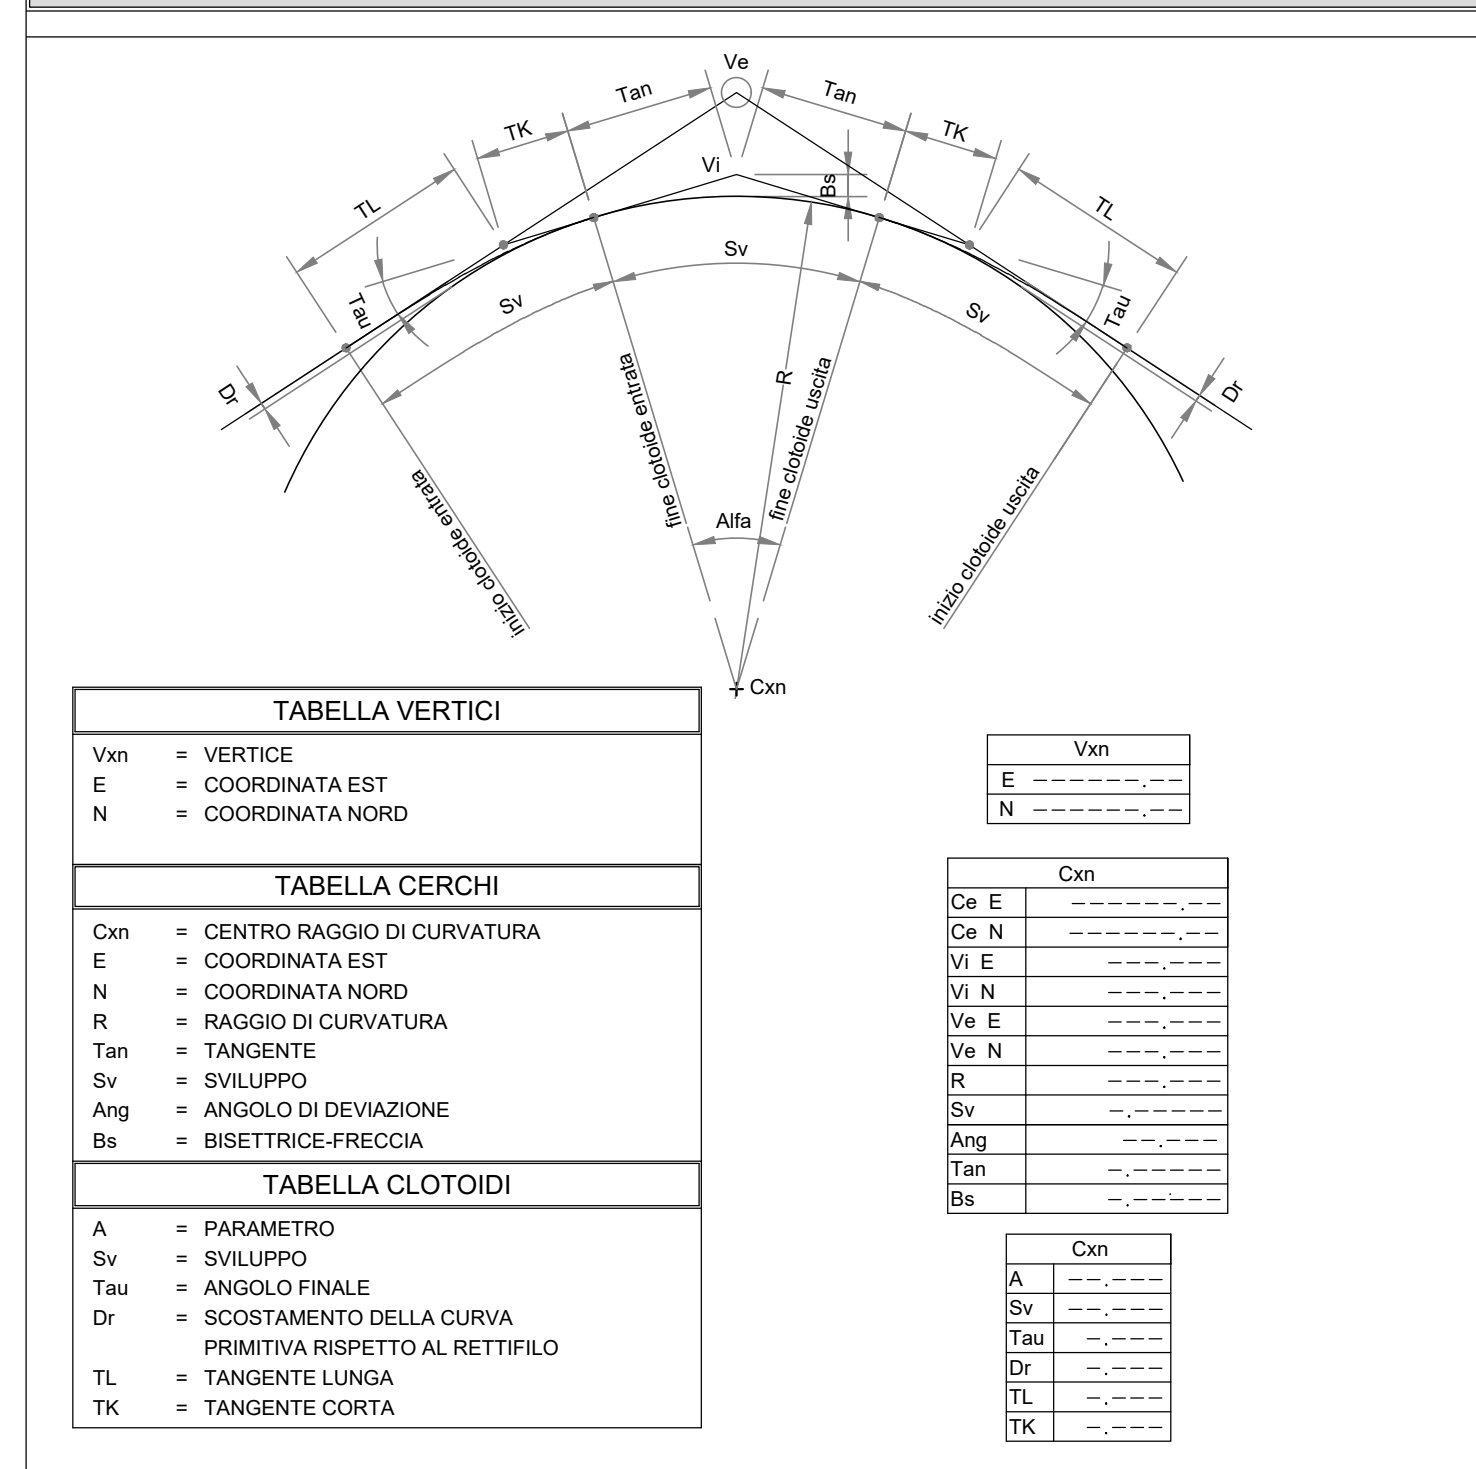
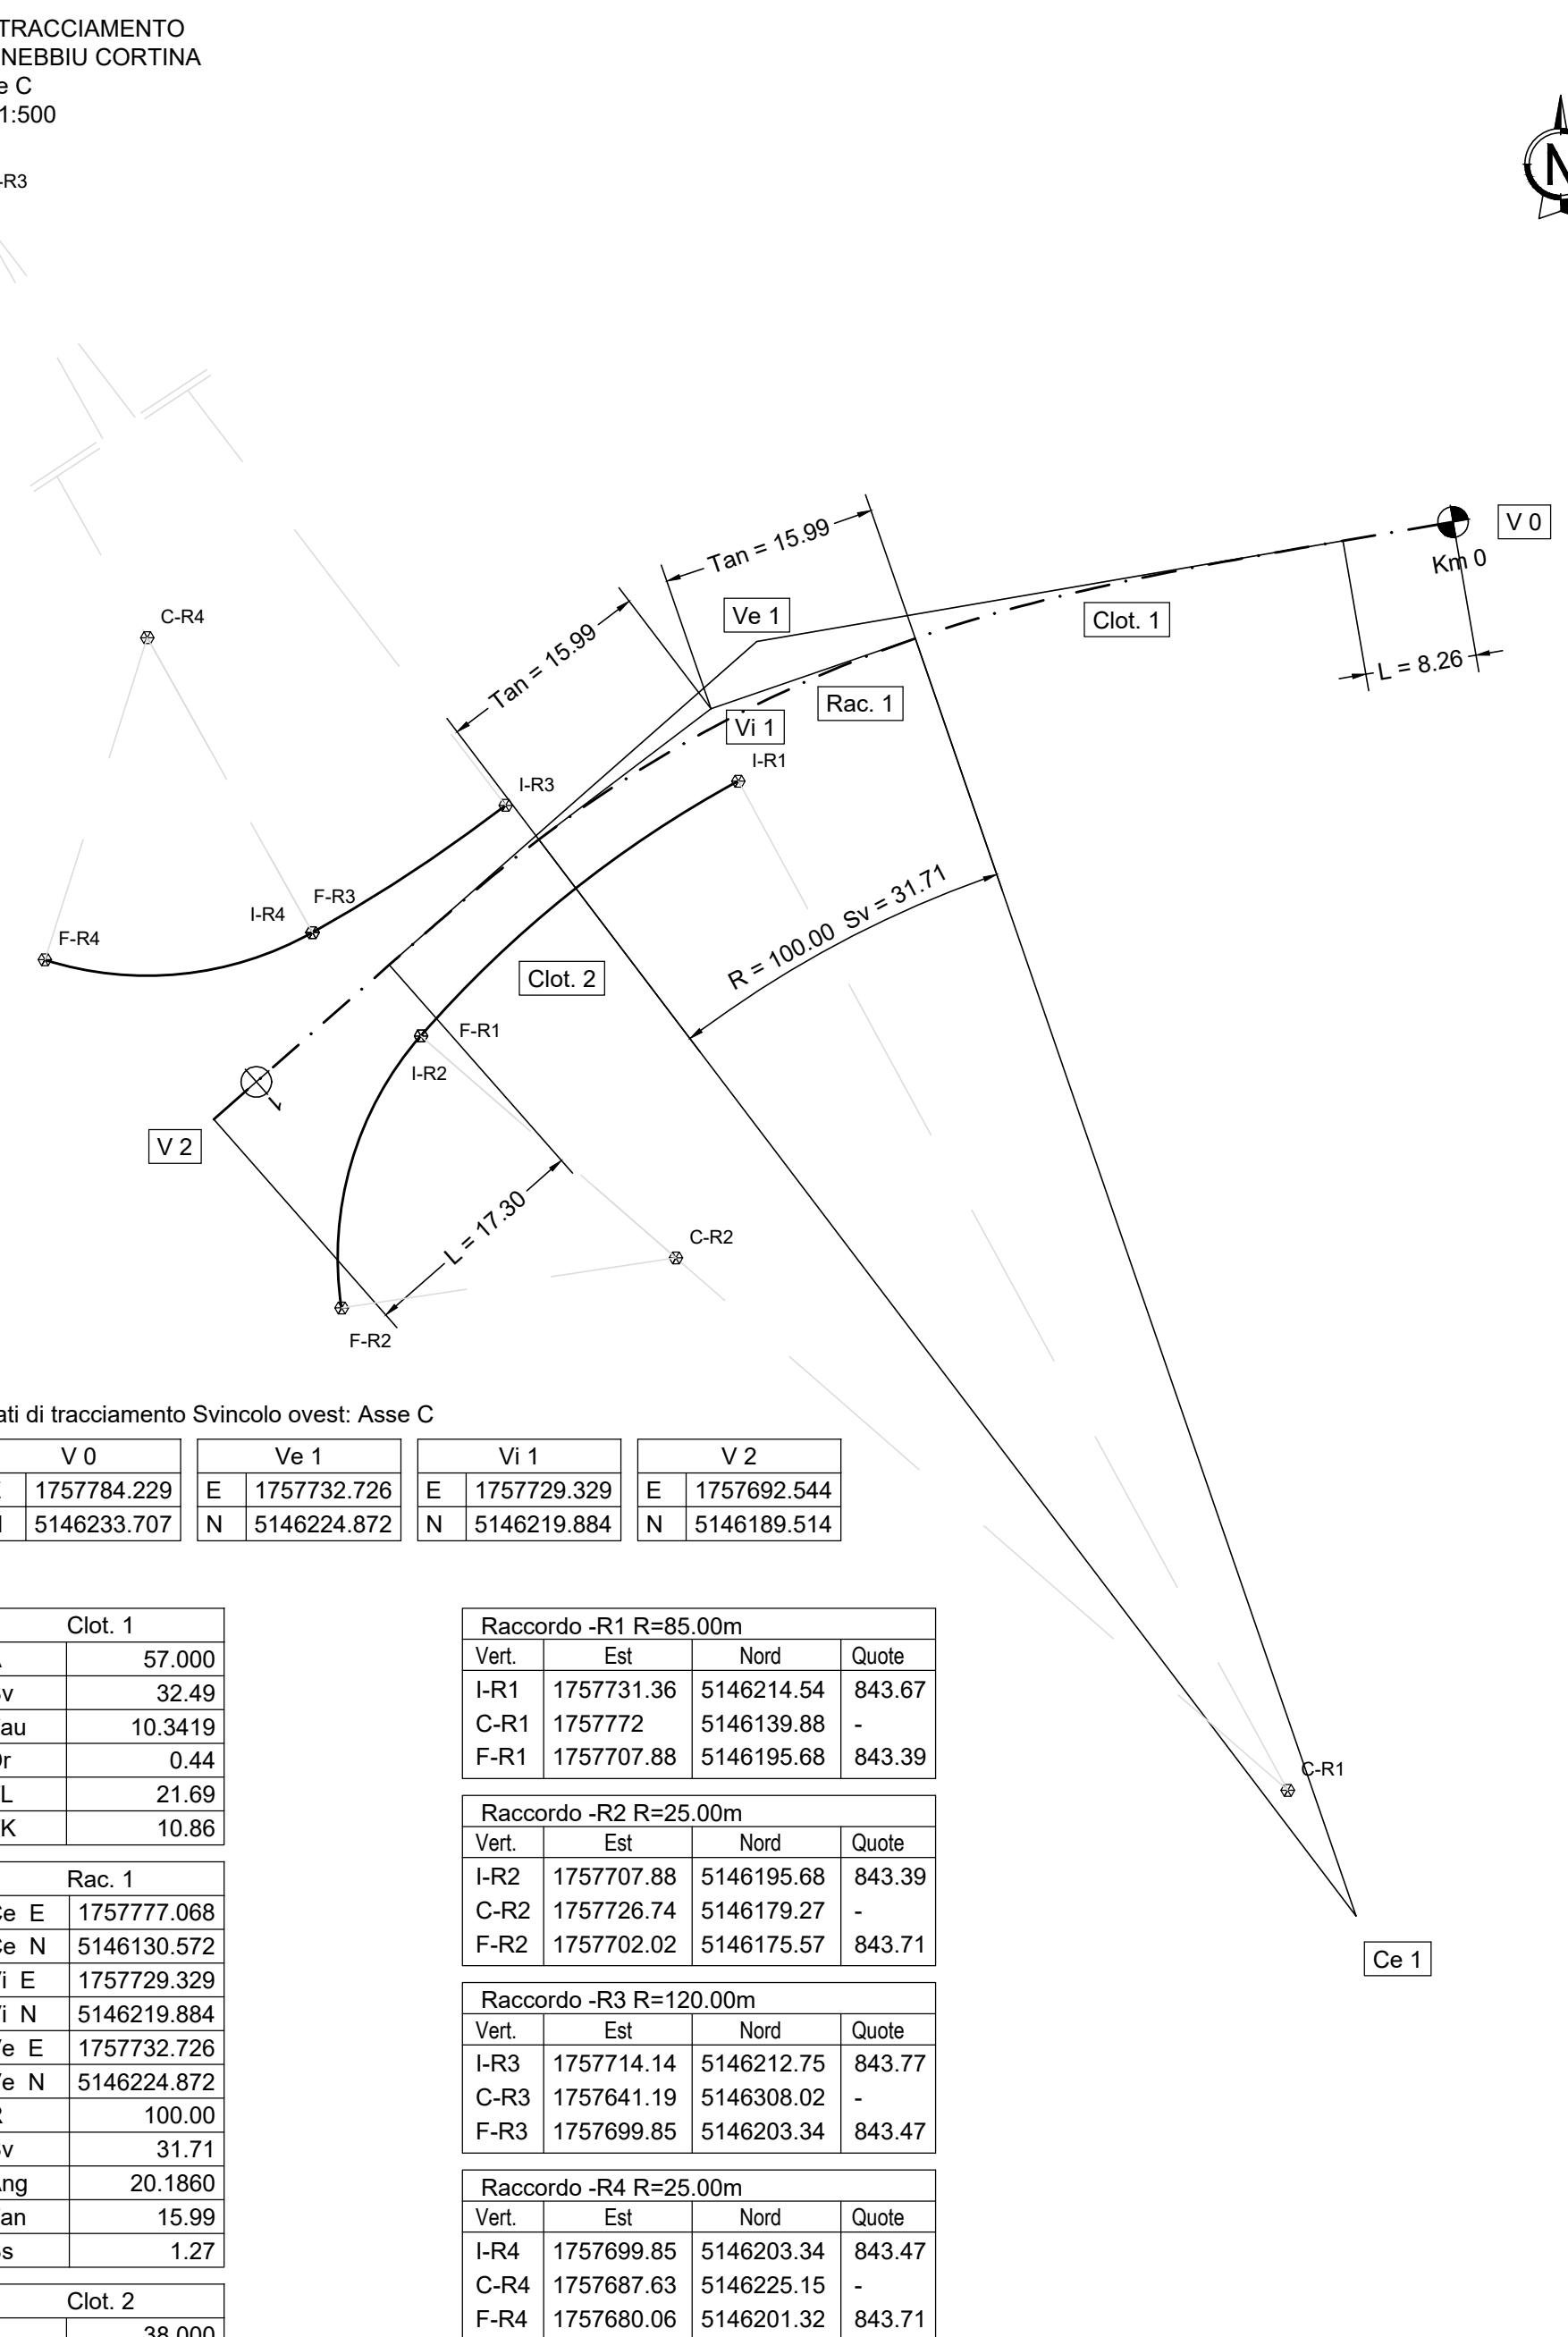
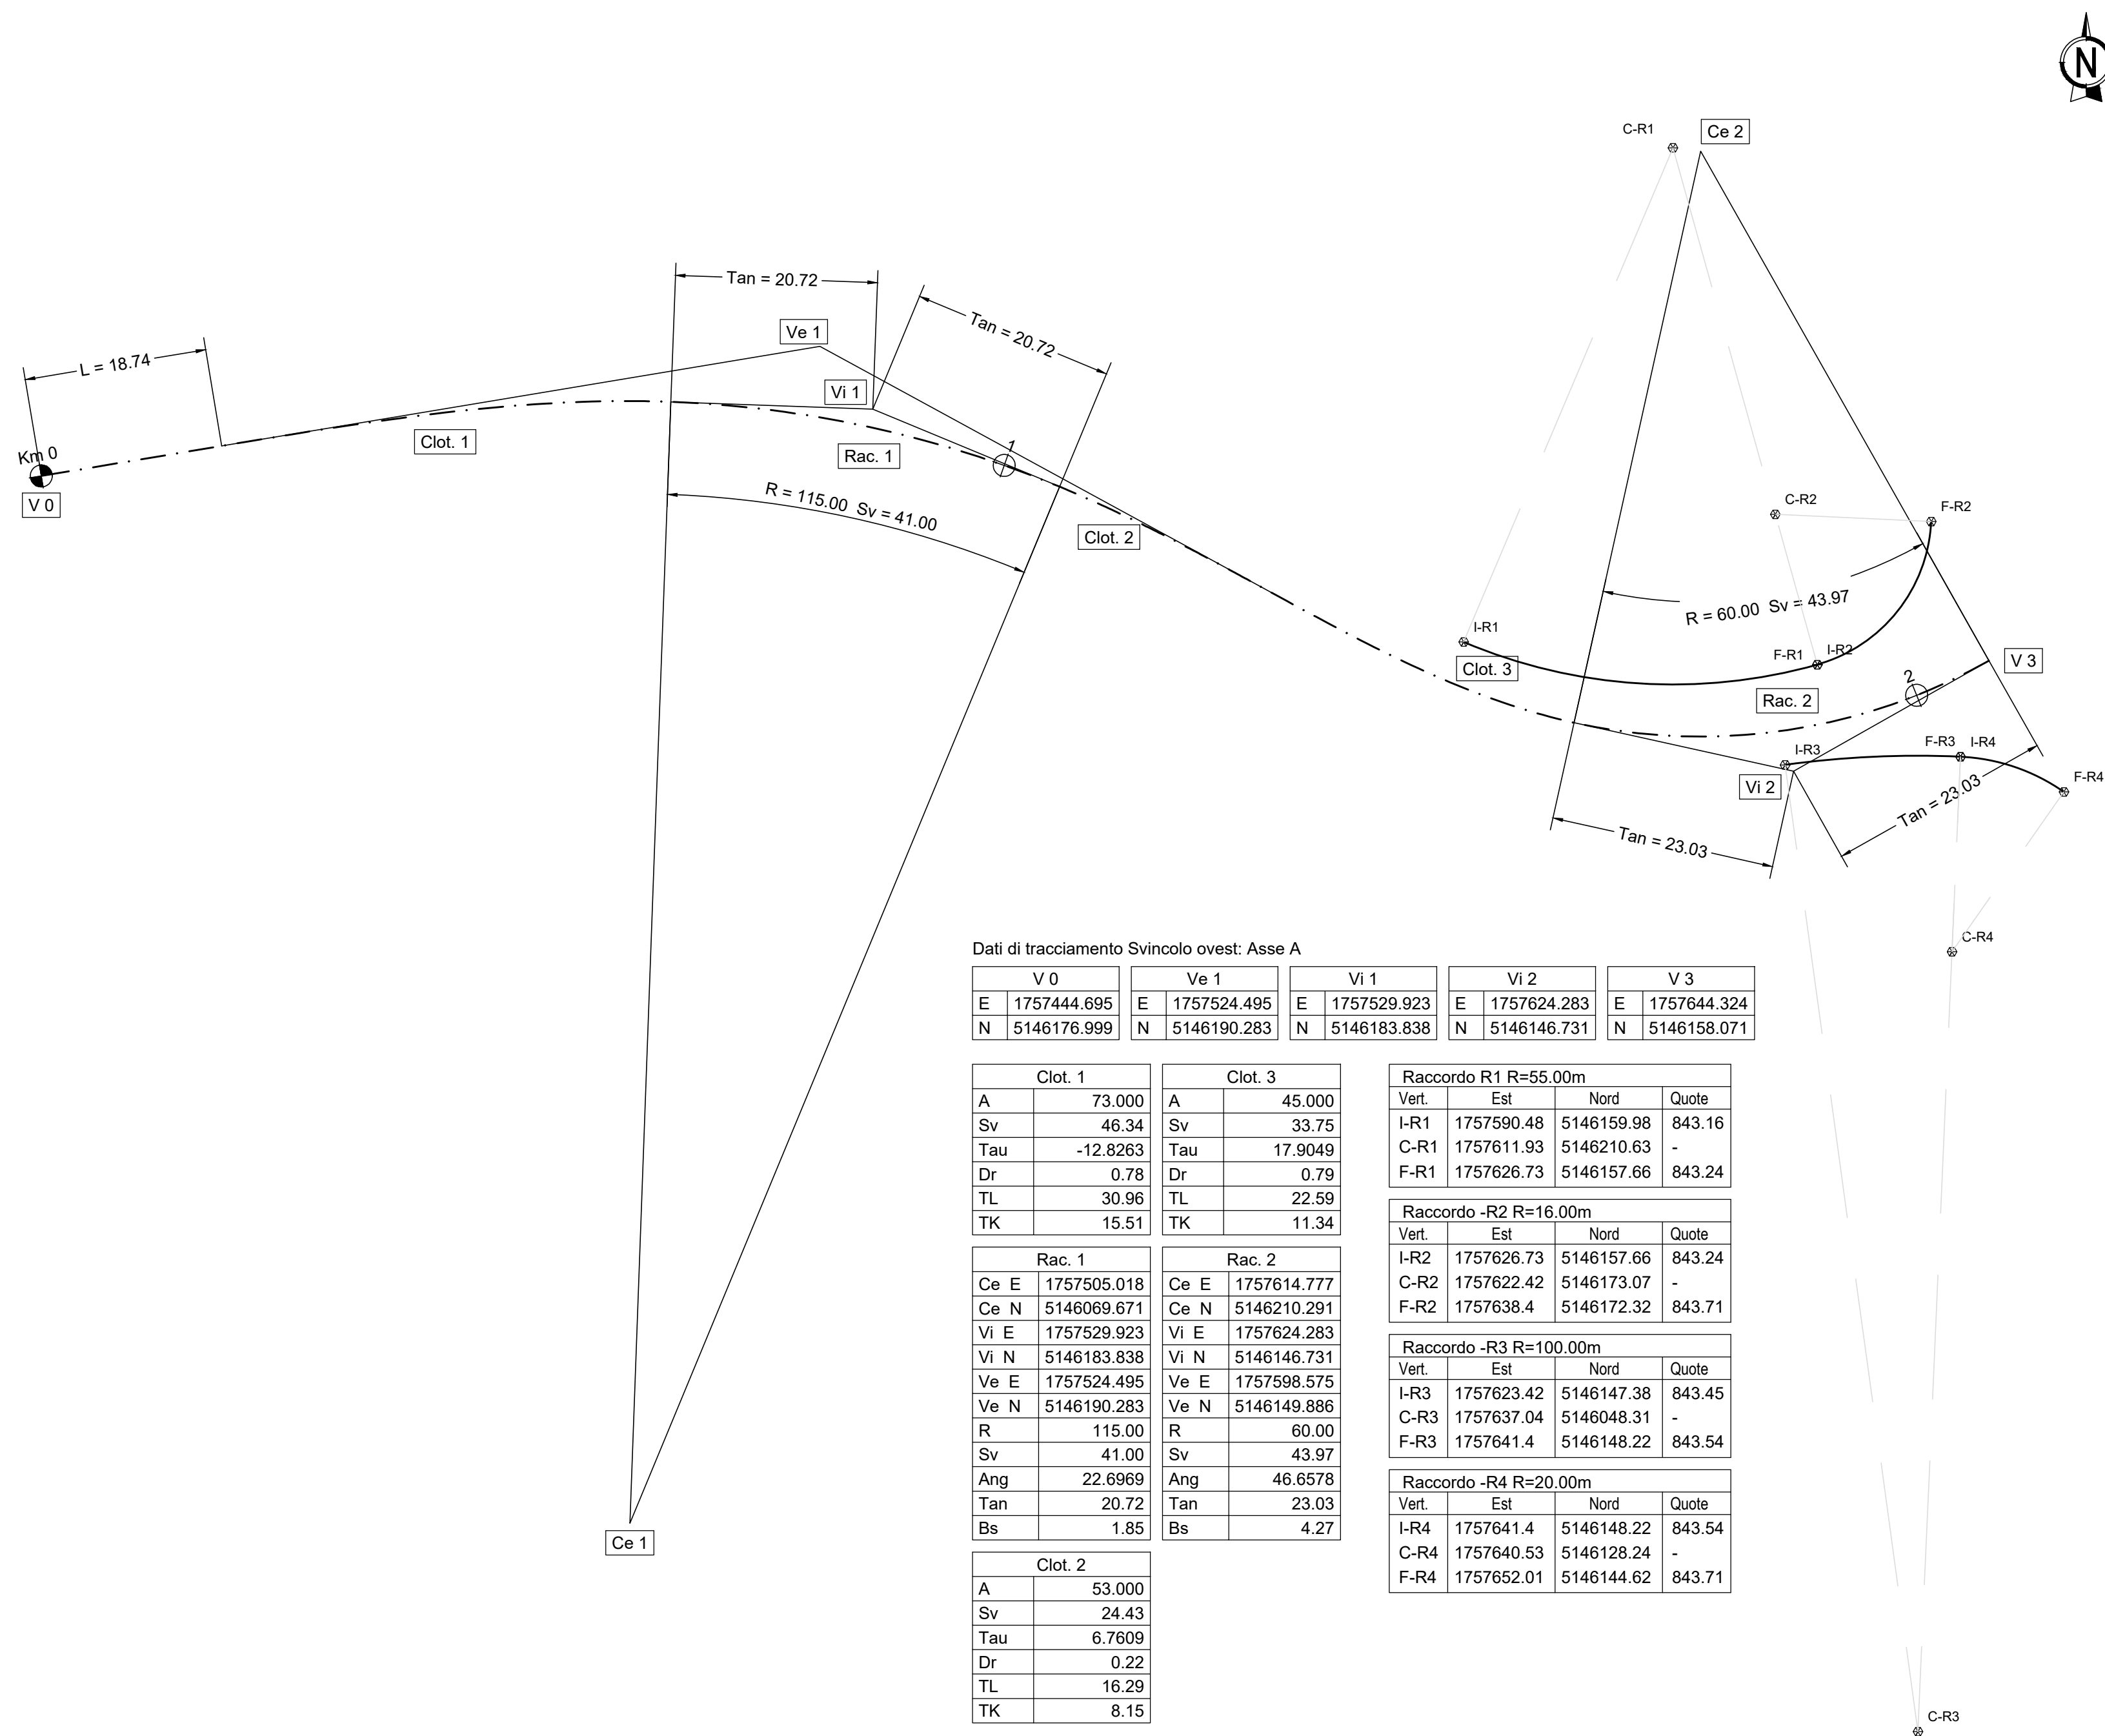


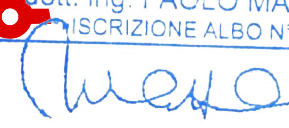

Anas S.p.A. - Gruppo Ferrovie dello Stato Italiane Società con socio unico regerata all'attività di direzione e coordinamento di ferrovie dello Stato Italiane S.p.A. e successivamente al sensi del D. 134/2002 (convertito con L. 
		S.S. 51 "di Alemagna" Provincia di Belluno Piano straordinario per l'accessibilità a Cortina 2021 Attraversamento dell'abitato di Tai di Cadore	
PROGETTO ESECUTIVO		COD. _____ VE 91	
RESPONSABILE INTEGRAZIONE PRESTAZIONI SPECIALISTICHE: Dott. Ing. Paolo Mazzala Ord. Ingg. Prov. di Trento n° 626		CAPOGRUPPO MANDATARIA: Systra SWS Engineering Spa	
IL GEOLOGO: Dott. Geol. Massimo Petronzoni Ordine dei Geologi Regione Lazio n. A738		 ORDINE DEGLI INGEGNERI DELLA PROV. DI TRENTO N° 1000 Dott. Ing. PAOLO MAZZALA PRESCRIZIONE ALLEG. 2 art. 39 	
IL COORDINATORE PER LA SICUREZZA IN FASE DI PROGETTAZIONE: Dott. Ing. Alberto Palombinatti Ord. Ingg. Prov. di Padova n° 3114		MANDANTE:  Net Engineering Vams Ingegneria 	
VISTO IL RESPONSABILE DEL PROCEDIMENTO: Dott. Ing. Ettore De Cadenas De La Grenellias			
PROGETTO STRADALE Intersezione: svincolo Uscio Nebbio Cortina Planimetria di tracciamento			
CODICE PROGETTO PROGETTO LTV. PROG. ANNO H. PROG. MSVE14 E 2103		NOME FILE MSVE14-E-2103-V01-P502-TRA-PT-01-A	
CODICE ELAB. V01 P502 TRA PT01		REVISIONE A	
A		C. ZECCHIN R. SCETTINO P. MAZZA	
REV.	DESCRIZIONE	DATA	REDAITO VERIFICATO APPROVATO