



SVINCOLO EST AURONZO BELLUNO

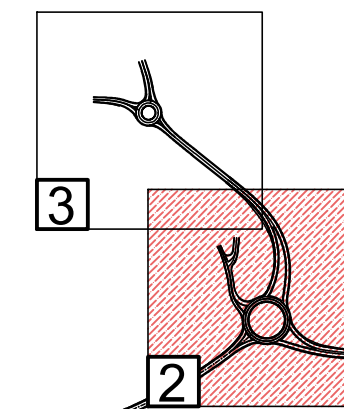

← CORTINA

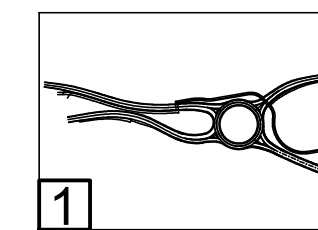

BELLUNO

TRACCIAMENTO PIAZZALE

PUNTO	E [m]	N [m]	Q.alt [m.s.l.m]
P1	1758701.674	5146246.640	+816.04
P2	1758707.990	5146255.132	+816.02
P3	1758709.622	5146284.632	+816.45
P4	1758711.566	5146279.767	+816.46
P5	1758706.764	5146295.632	+816.58
P6	1758706.667	5146306.020	+816.67
P7	1758707.395	5146318.225	+816.73
P8	1758708.701	5146320.502	+816.80
P9	1758711.766	5146310.823	+816.53
P10	1758716.578	5146302.305	+816.24
P11	1758712.058	5146300.780	+816.29
P12	1758716.220	5146282.742	+815.92
P13	1758723.599	5146271.711	+815.80
P14	1758720.029	5146285.730	+816.30
P15	1758710.598	5146251.793	+816.02
P16	1758703.129	5146244.722	+816.04

COD.	VE 9172
------	---------

1000

SYSTRA
SWS

MANDANTE:

Net Engineering

Vams Ingegneria

VISTO: IL RESPONSABILE DEL PROCEDIMENTO:
Dott. Ing. Ettore De Cesbron De La Grennelais

CODICE PROGETTO		NOME FILE		REVISIONE		SCALA:	
PROGETTO		LIV. PROG. ANNO N. PROG.		MSVE14-E-2103-V02-P503-TRA-PP-01-B			
MSVE14		E 2103		CODICE ELAB. V02P503TRA PP01		B 1:500	
B	Emissione a seguito di Istruttoria Anas	02.2022	A. CELSI	R. SCHETTINO	P. MAZZALAI		
A	Emissione	12.2021	A. CELSI	R. SCHETTINO	P. MAZZALAI		
REV.	DESCRIZIONE	DATA	REDATTO	VERIFICATO	APPROVATO		