
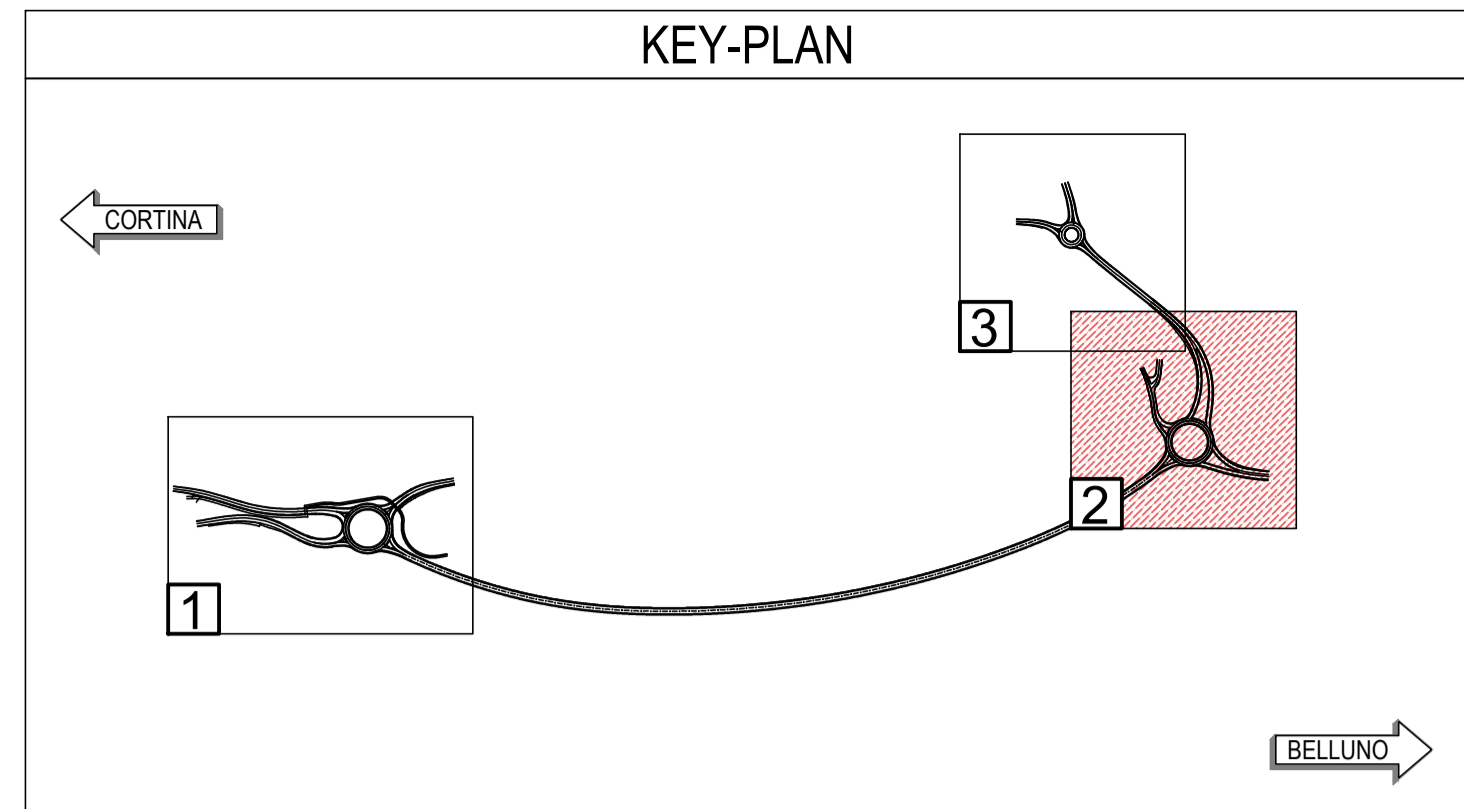


PLANIMETRIA DELLE DEMOLIZIONI scala 1:500

SVINCOLO EST BELLUNO AURONZO

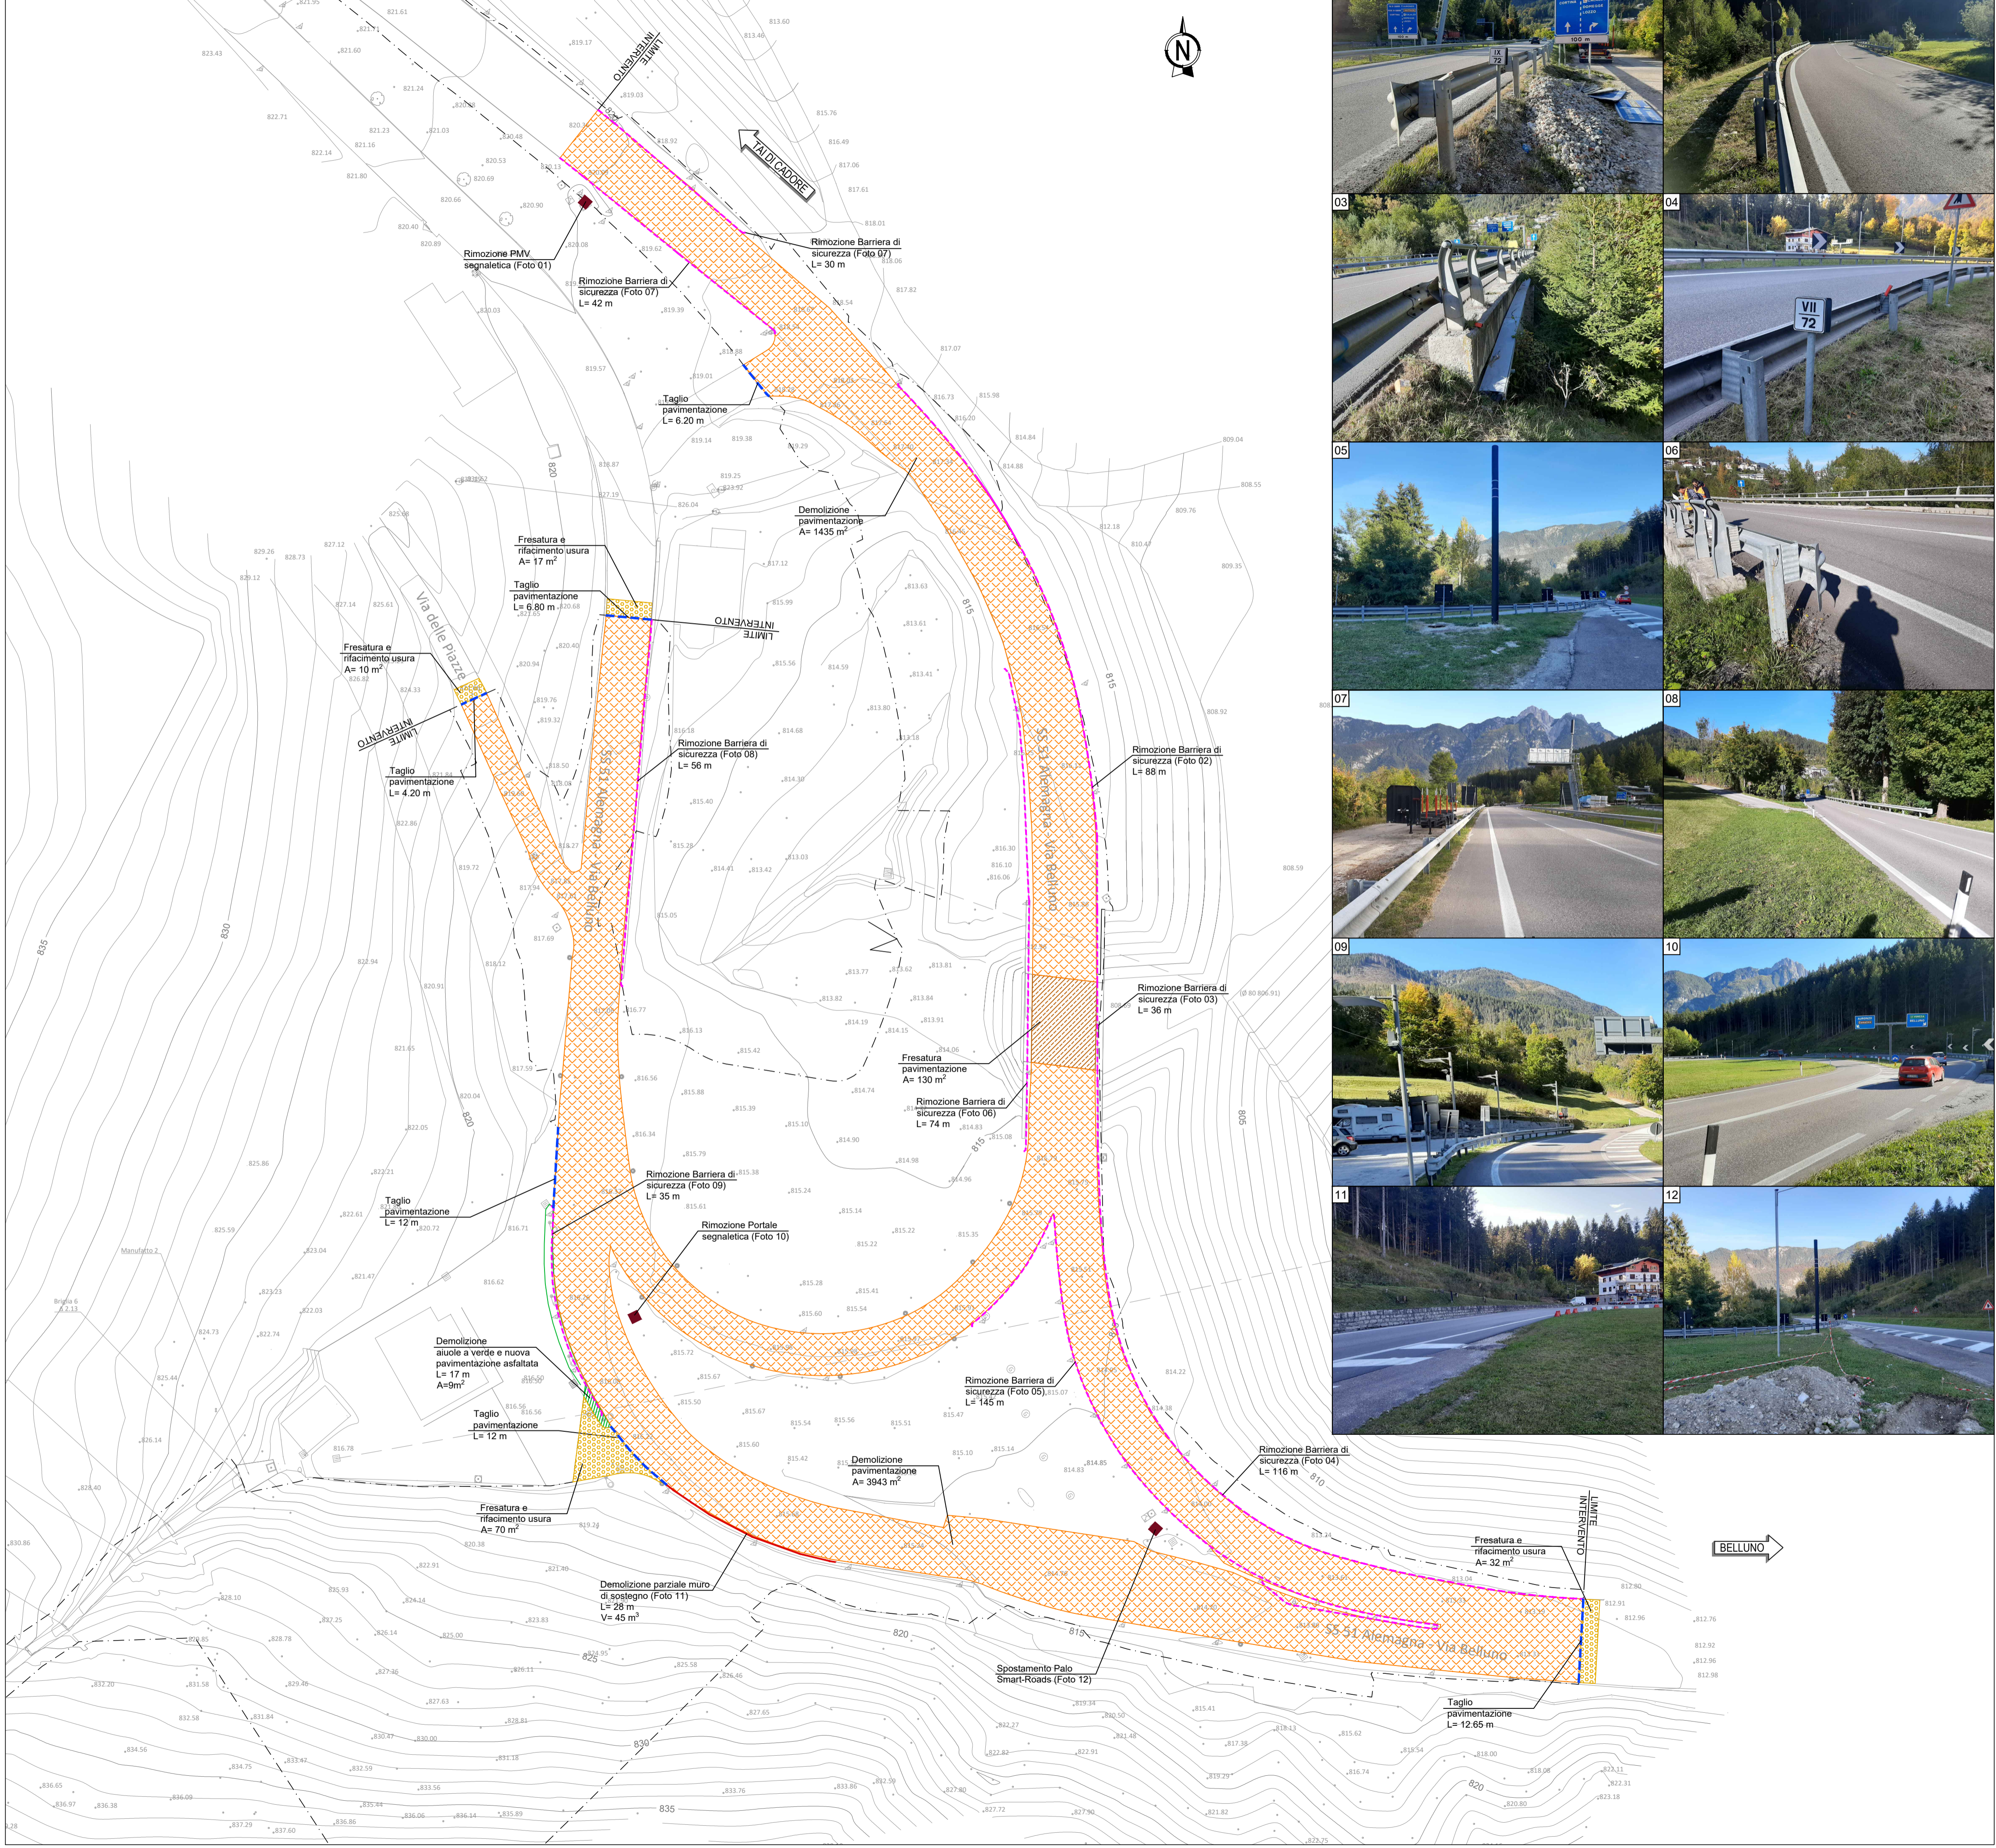

LEGENDA INTERVENTI

	LIMITE DI INTERVENTO
	FRESATURA CONGLOMERATO BITUMINOSO sp. 11 cm
	RIMOZIONE CONGLOMERATO BITUMINOSO sp. 30 cm
	DEMOLIZIONE AIUOLE
	EDIFICIO ESISTENTE DA DEMOLIRE
	MARCIAPIEDI ESISTENTI DA DEMOLIRE sp. 30 cm
	FRESATURA E RIFACIMENTO MANTO DI USURA ESISTENTE sp. 5 cm
	TAGLIO PAVIMENTAZIONE ESISTENTE
	MURO ESISTENTI DA DEMOLIRE
	RIMOZIONE BARRIERA DI SICUREZZA
	RIMOZIONE RECINZIONE
	RIMOZIONE/ SPOSTAMENTO MANUFATTO
	RIMOZIONE ALBERO

Struttura Territoriale Veneto e Friuli Venezia Giulia
Via E. Miliovecich, 49 - 30172 Venezia Mestre T: +39 041 2911411 - F: +39 041 5317321
Pec: anas.veneto@postacert.stradeanas.it - www.stradeanas.it

anas
GRUPPO FS ITALIANE

Anas S.p.A. - Gruppo Ferrovie dello Stato Italiane
Società con socio unico soggetta all'attività di direzione e coordinamento di Ferrovie dello Stato Italiane S.p.A. e concessionaria ai sensi del D.L. 138/2002 (convertito con L. 178/2002)
Sede Legale: Via Monzambano, 10 - 00185 Roma T: +39 06 44461 - F: +39 06 4456224
Pec: anas@postacert.stradeanas.it
Cap. Soc. Euro 2.269.892.000,00 Iscr. R.E.A. 1024951 P.IVA 02133681003 C.F. 80208450587

S.S. 51 "di Alemagna"
Provincia di Belluno

Piano straordinario per l'accessibilità a Cortina 2021

Attraversamento dell'abitato di Tai di Cadore

PROGETTO ESECUTIVO COD. VE 9172

RESPONSABILE INTEGRAZIONE PRESTAZIONI SPECIALISTICHE: Dot. Ing. Paolo Mazzalai Ord. Ingg. Prov. di Trento n° 626	CAPOGRUPPO MANDATARIA: Systra SWS Engineering Spa
IL GEOLOGO: Dot. Geol. Massimo Pietranzoni Ordine dei Geologi Regione Lazio n. A738	SYSTRA SWS <small>ORDINE DEGLI INGEGNERI DELLA PROV. DI TRENTO</small> dot. ing. PAOLO MAZZALAI ISCRIZIONE ALBO N° 626
IL COORDINATORE PER LA SICUREZZA IN FASE DI PROGETTAZIONE: Dot. Ing. Alberto Palombani Ord. Ingg. Prov. di Padova n° 3174	MANDANTE: Net Engineering NET ENGINEERING Vams Ingegneria VAMS Ingegneria
VISTO: IL RESPONSABILE DEL PROCEDIMENTO: Dot. Ing. Ettore De Cesbron De La Grennetais	

PROGETTO STRADALE
Intersezioni: svincolo Est Belluno Auronzo
Planimetria delle Demolizioni

CODICE PROGETTO	NOME FILE	REVISIONE	SCALA:
MSVE14	MSVE14-E-2103-V02-PS03-TRA-PP-02-B	B	1:500
LIV. PROG. ANNO N. PROG.	CODICE ELAB.		
E 2103	V02PS03TRA-PP02		
REV.	DESCRIZIONE	DATA	REDDATTO
B	Emissione a seguito di istruttoria Anas	02.2022	A. CELSI
A	Emissione	12.2021	A. CELSI
			R. SCETTINO
			P. MAZZALAI
			VERIFICATO
			APPROVATO