
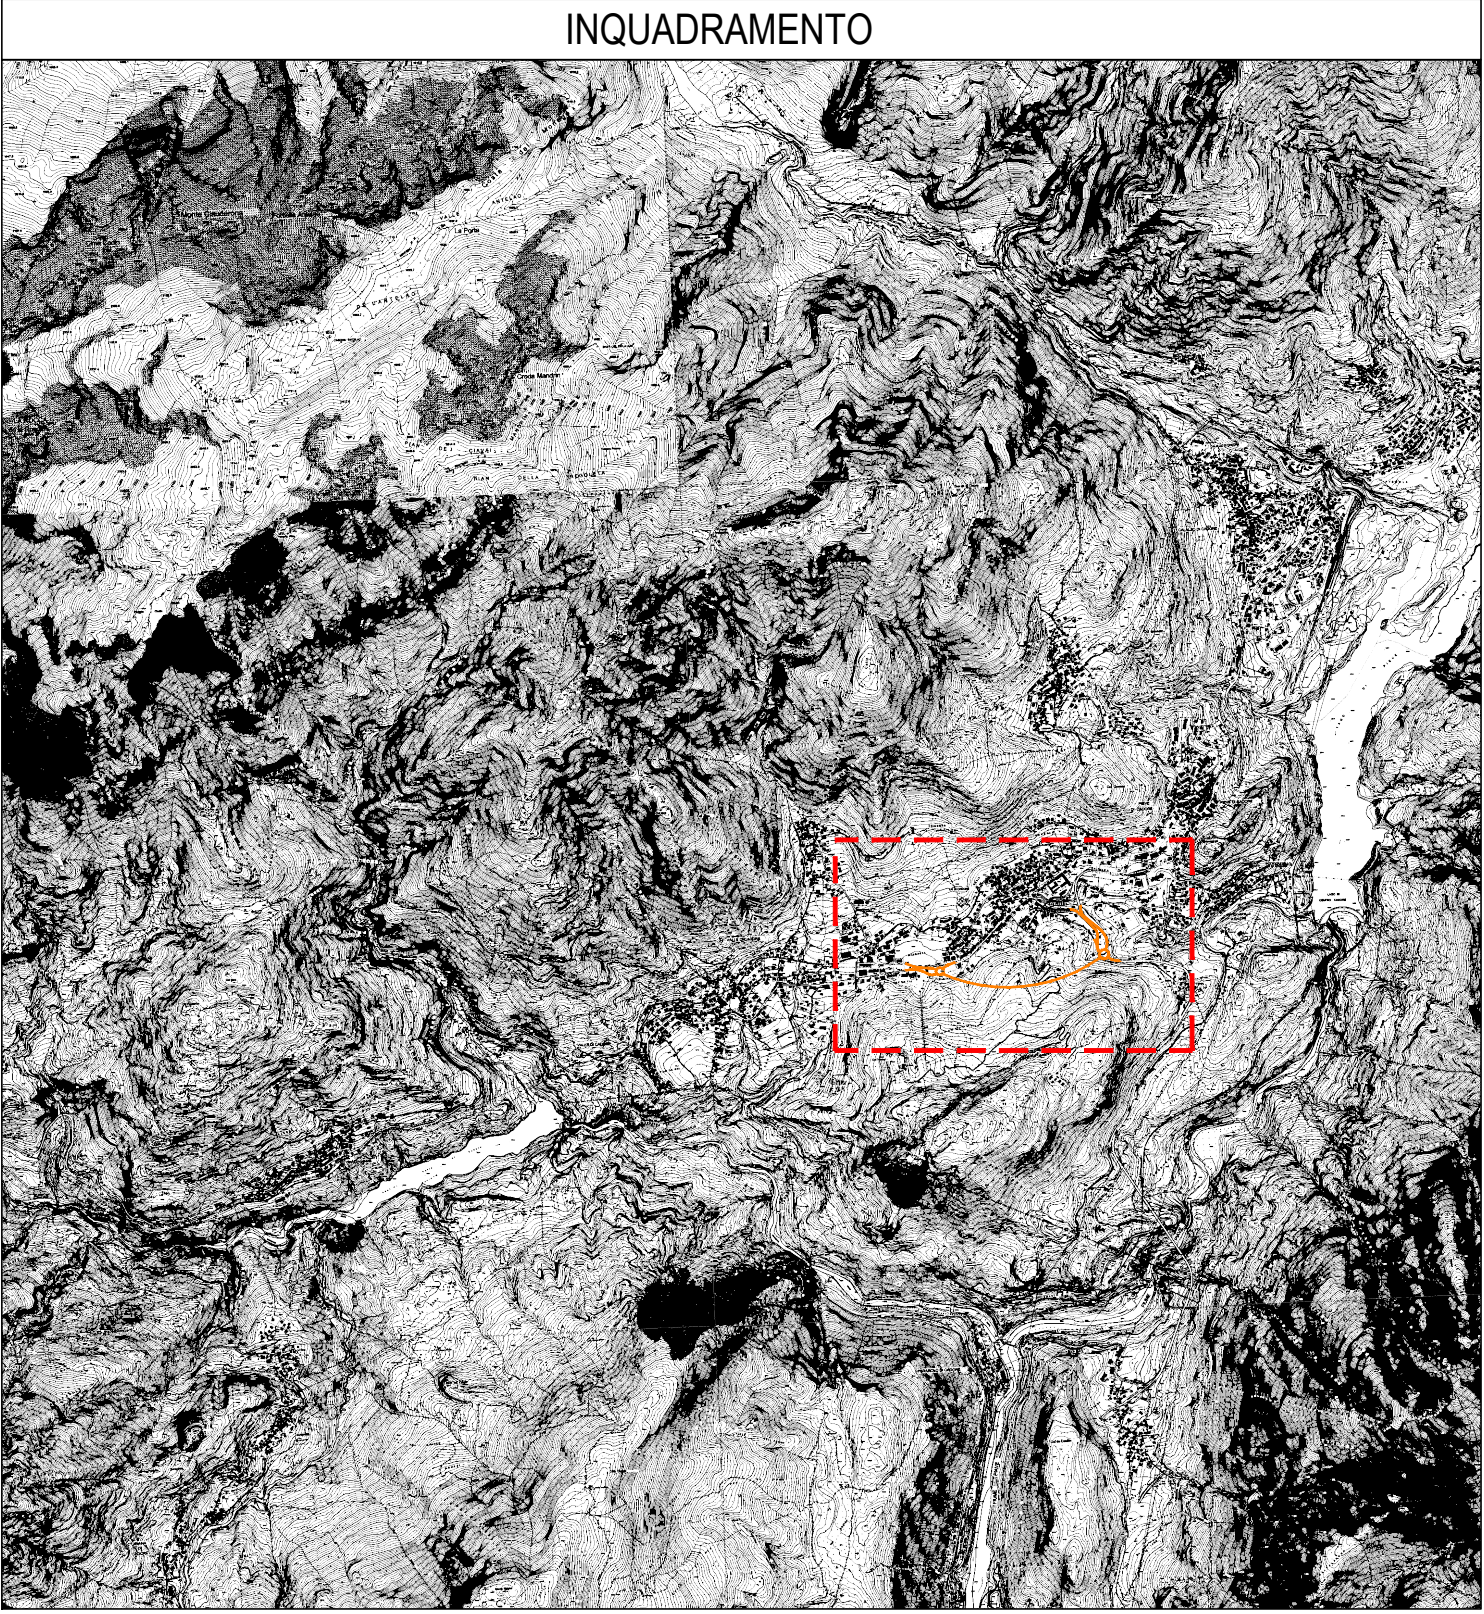


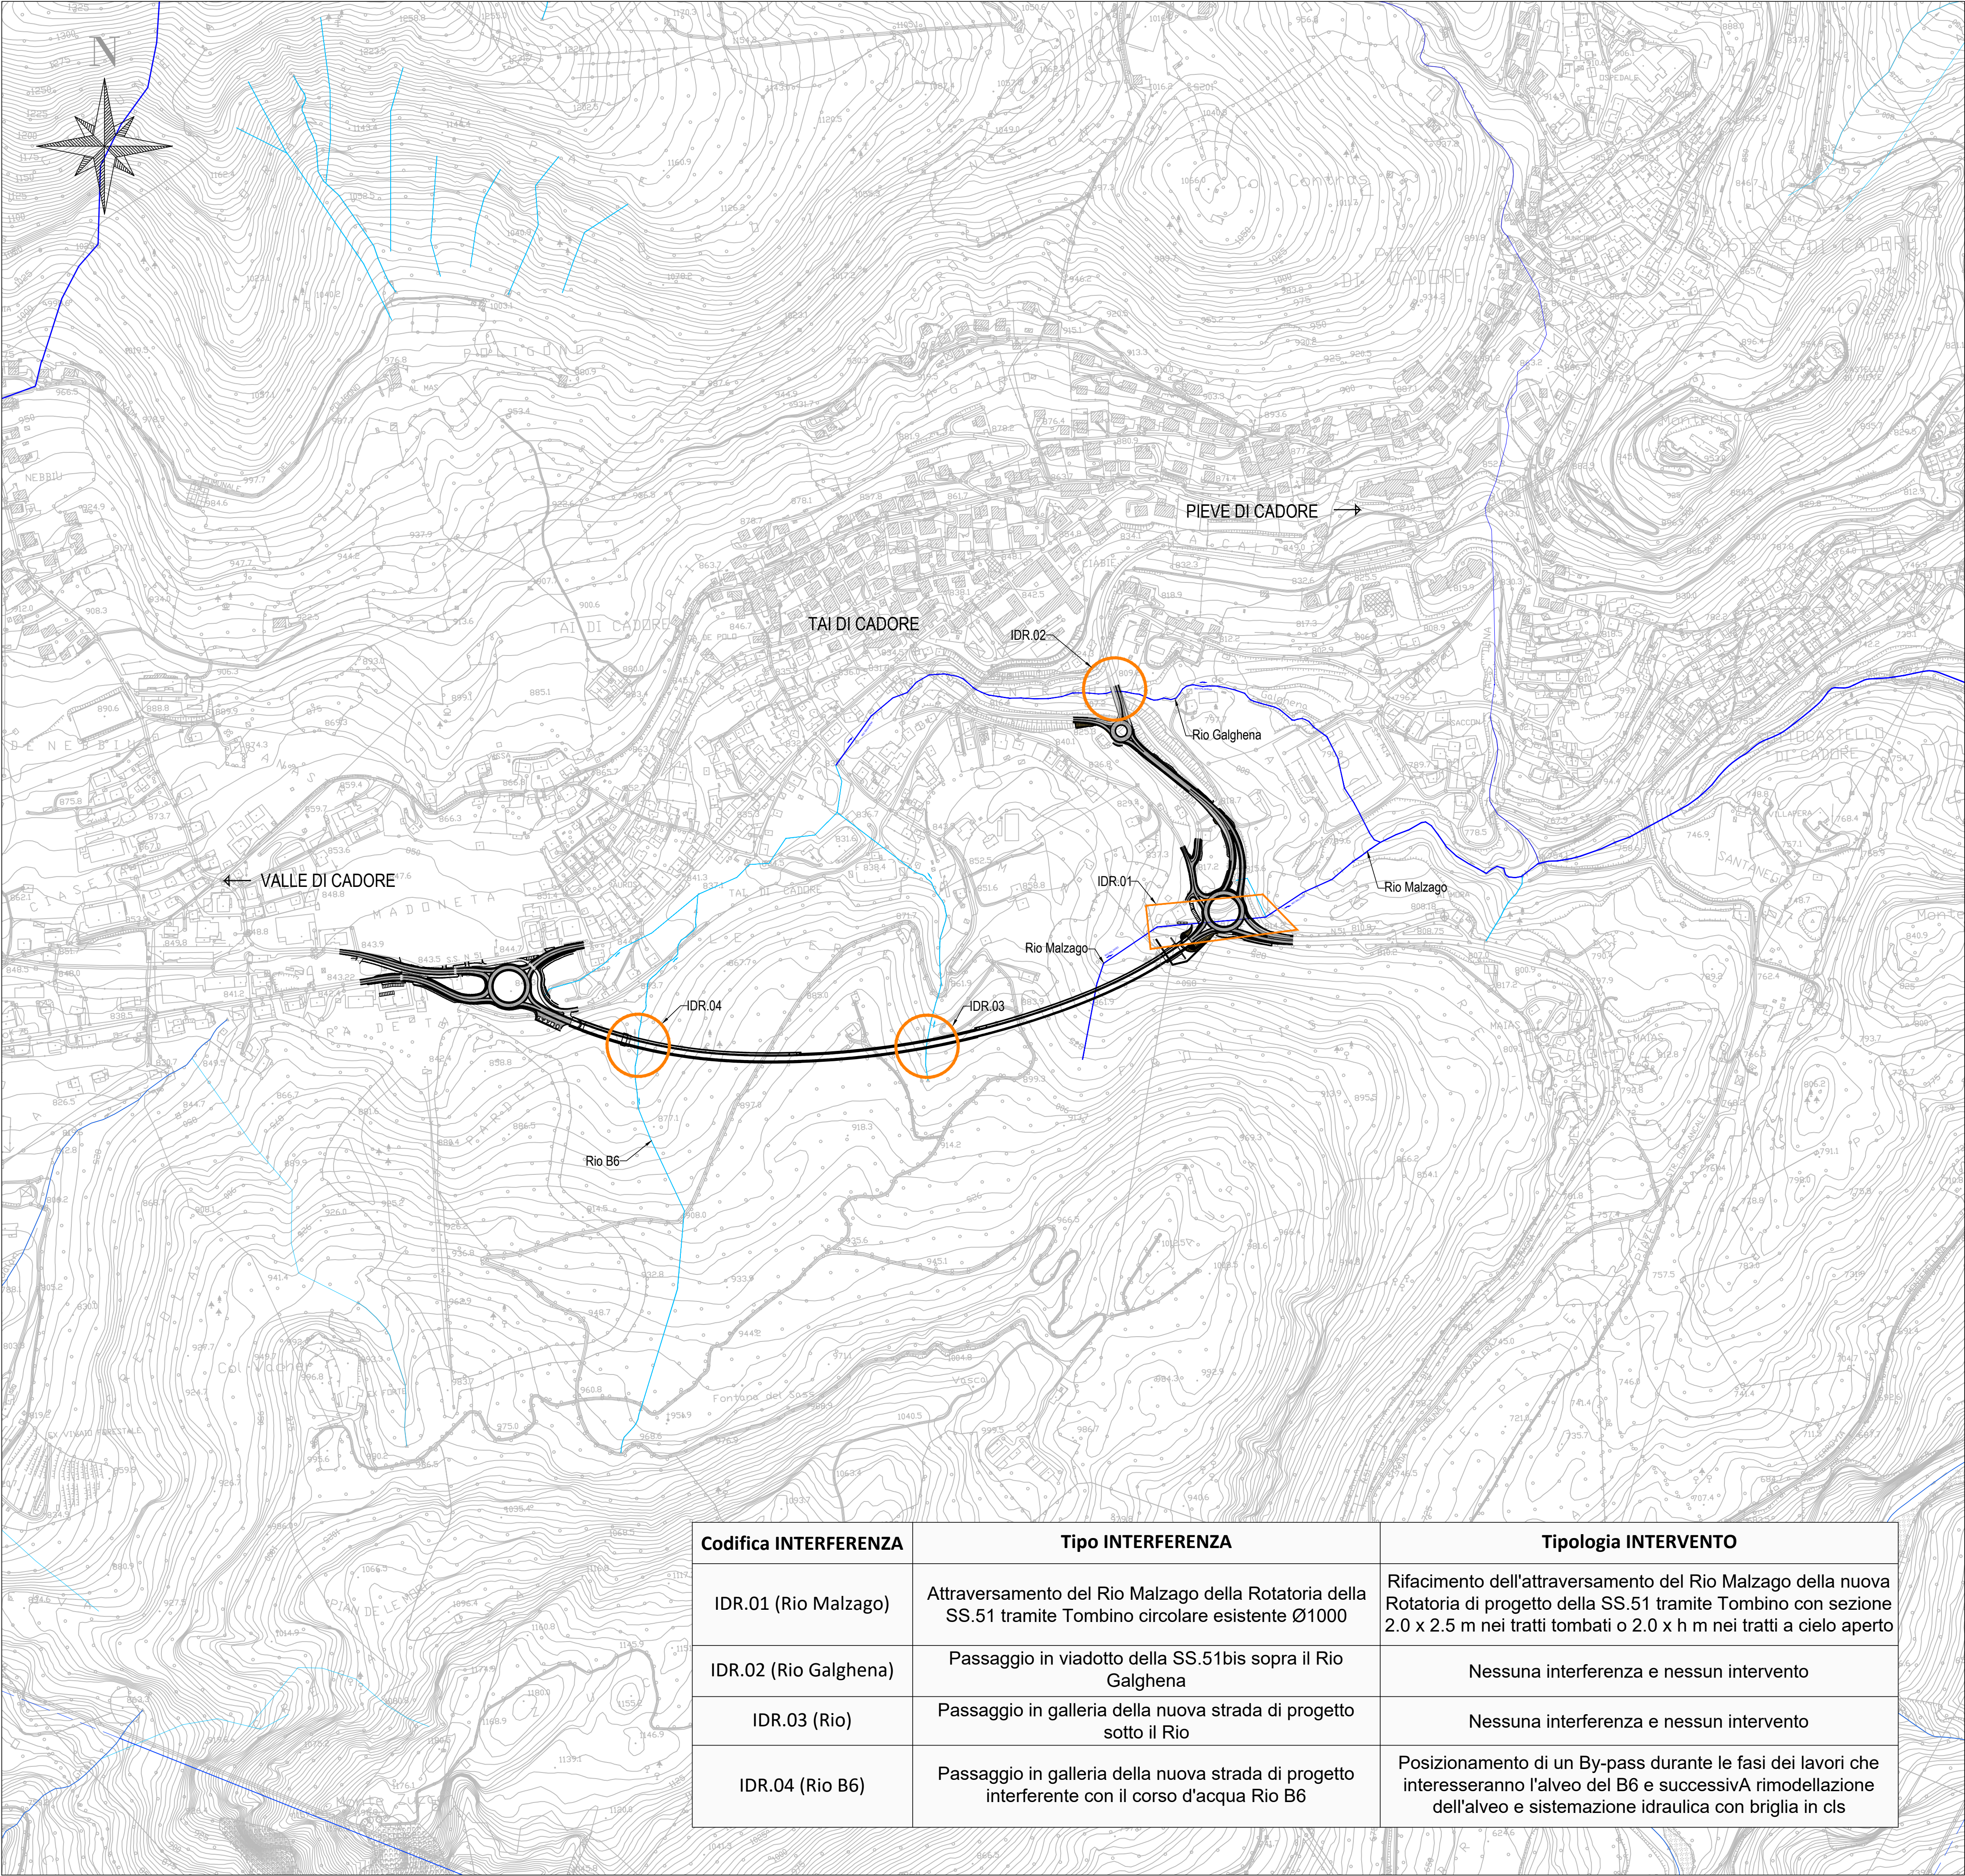

LEGENDA

RETICOLO IDROGRAFICO PRINCIPALE

RETICOLO IDROGRAFICO SECONDARIO

INTERFERENZA IDRAULICA

Struttura Territoriale Veneto e Friuli Venezia Giulia
Via E. Miliovecich, 45 - 30172 Venezia Mestre - T (+39) 041 2911411 - F (+39) 041 5317321
Pec: anas.veneto@postacert.stradeanas.it - www.stradeanas.it

ANAS S.p.A. - Gruppo Ferrovie dello Stato Italiane

Società con socio unico soggetta all'attività di direzione e coordinamento di Ferrovie dello Stato Italiane S.p.A. e concessionaria ai sensi del D.L. 138/2002 (convertito con L. 178/2002)
Sede Legale: Via Monzambano, 10 - 00185 Roma - T (+39) 06 44461 - F (+39) 06 4456224
Pec: anas@postacert.stradeanas.it
Cap. Soc. Euro 2.269.892.000,00 Iscr. R.E.A. 1024951 P.IVA 021233681003 C.F. 80208450587

S.S. 51 "di Alemagna"
Provincia di Belluno

Piano straordinario per l'accessibilità
a Cortina 2021

Attraversamento dell'abitato di Tai di Cadore

PROGETTO ESECUTIVO

COD. VE 9172

RESPONSABILE INTEGRAZIONE PRESTAZIONI SPECIALISTICHE:
Dott. Ing. Paolo Mazzalai
Ord. Ingg. Prov. di Trento n° 626

IL GEOLOGO:
Dott. Geol. Massimo Pistrantoni
Ordine dei Geologi Regione Lazio n. A738

IL COORDINATORE PER LA SICUREZZA IN FASE DI PROGETTAZIONE:
Dott. Ing. Alberto Palombarini
Ord. Ingg. Prov. di Padova n° 3174

VISTO: IL RESPONSABILE DEL PROCEDIMENTO:
Dott. Ing. Ettore De Cesbron De La Grennelais

CAPOGRUPPO MANDATARIA:
Systra SWS Engineering Spa

MANDANTE:
Net Engineering
Vams Ingegneria

IDROLOGICA ED IDRAULICA
Idrologia e Idraulica Territoriale
Planimetria delle Interferenze Idrografiche

Codifica INTERFERENZA	Tipo INTERFERENZA	Tipologia INTERVENTO
IDR.01 (Rio Malzago)	Attraversamento del Rio Malzago della Rotatoria della SS.51 tramite Tombino circolare esistente Ø1000	Rifacimento dell'attraversamento del Rio Malzago della nuova Rotatoria di progetto della SS.51 tramite Tombino con sezione 2.0 x 2.5 m nei tratti tombati o 2.0 x h m nei tratti a cielo aperto
IDR.02 (Rio Galghena)	Passaggio in viadotto della SS.51bis sopra il Rio Galghena	Nessuna interferenza e nessun intervento
IDR.03 (Rio)	Passaggio in galleria della nuova strada di progetto sotto il Rio	Nessuna interferenza e nessun intervento
IDR.04 (Rio B6)	Passaggio in galleria della nuova strada di progetto interferente con il corso d'acqua Rio B6	Posizionamento di un By-pass durante le fasi dei lavori che interesseranno l'alveo del B6 e successiva rimodellazione dell'alveo e sistemazione idraulica con briglia in cls

CODICE PROGETTO		NOME FILE		REVISIONE	SCALA:
PROGETTO	LIV. PROG. ANNO N. PROG.	MSVE14-E-2103-T00-ID00-IDR-PL-01-A			
MSVE14	E 2103	CODICE ELAB:	T00ID00IDRPL01	A	1:100
A	Emissione definitiva	12.2021	L. PICCIOLI	R. SCHETTINO	P. MAZZALAI
REV.	DESCRIZIONE	DATA	REDATTO	VERIFICATO	APPROVATO