

 
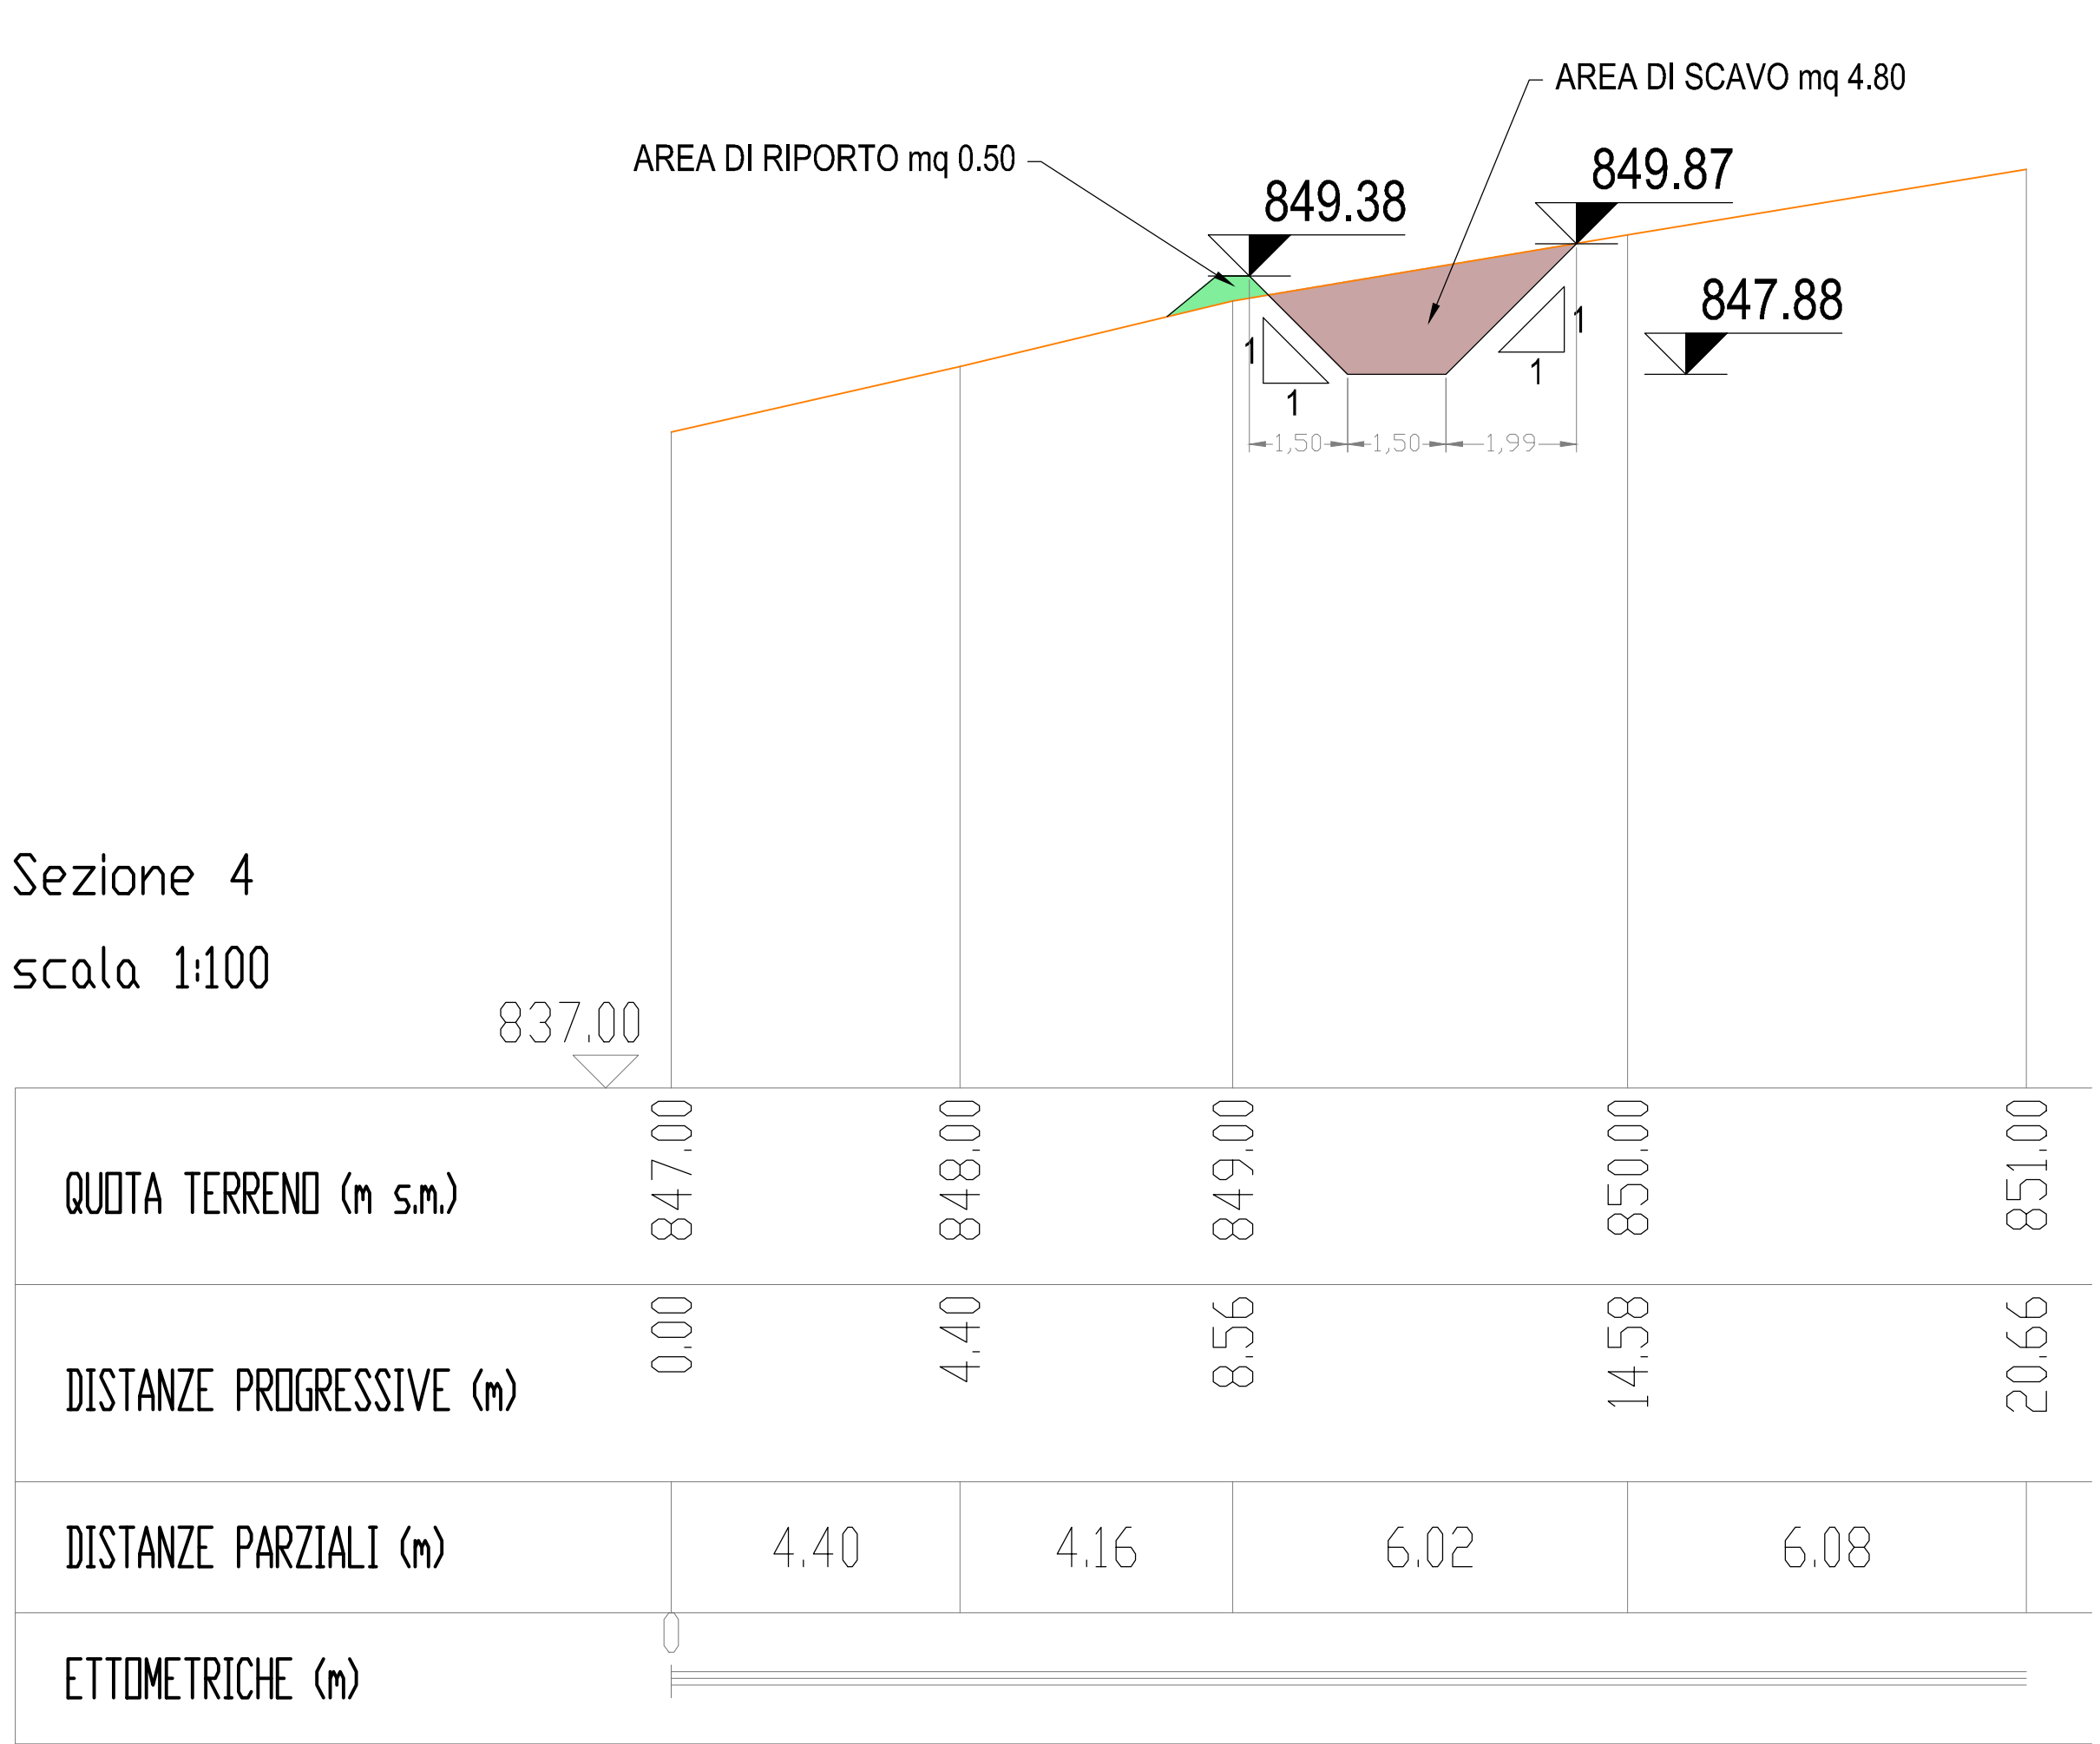
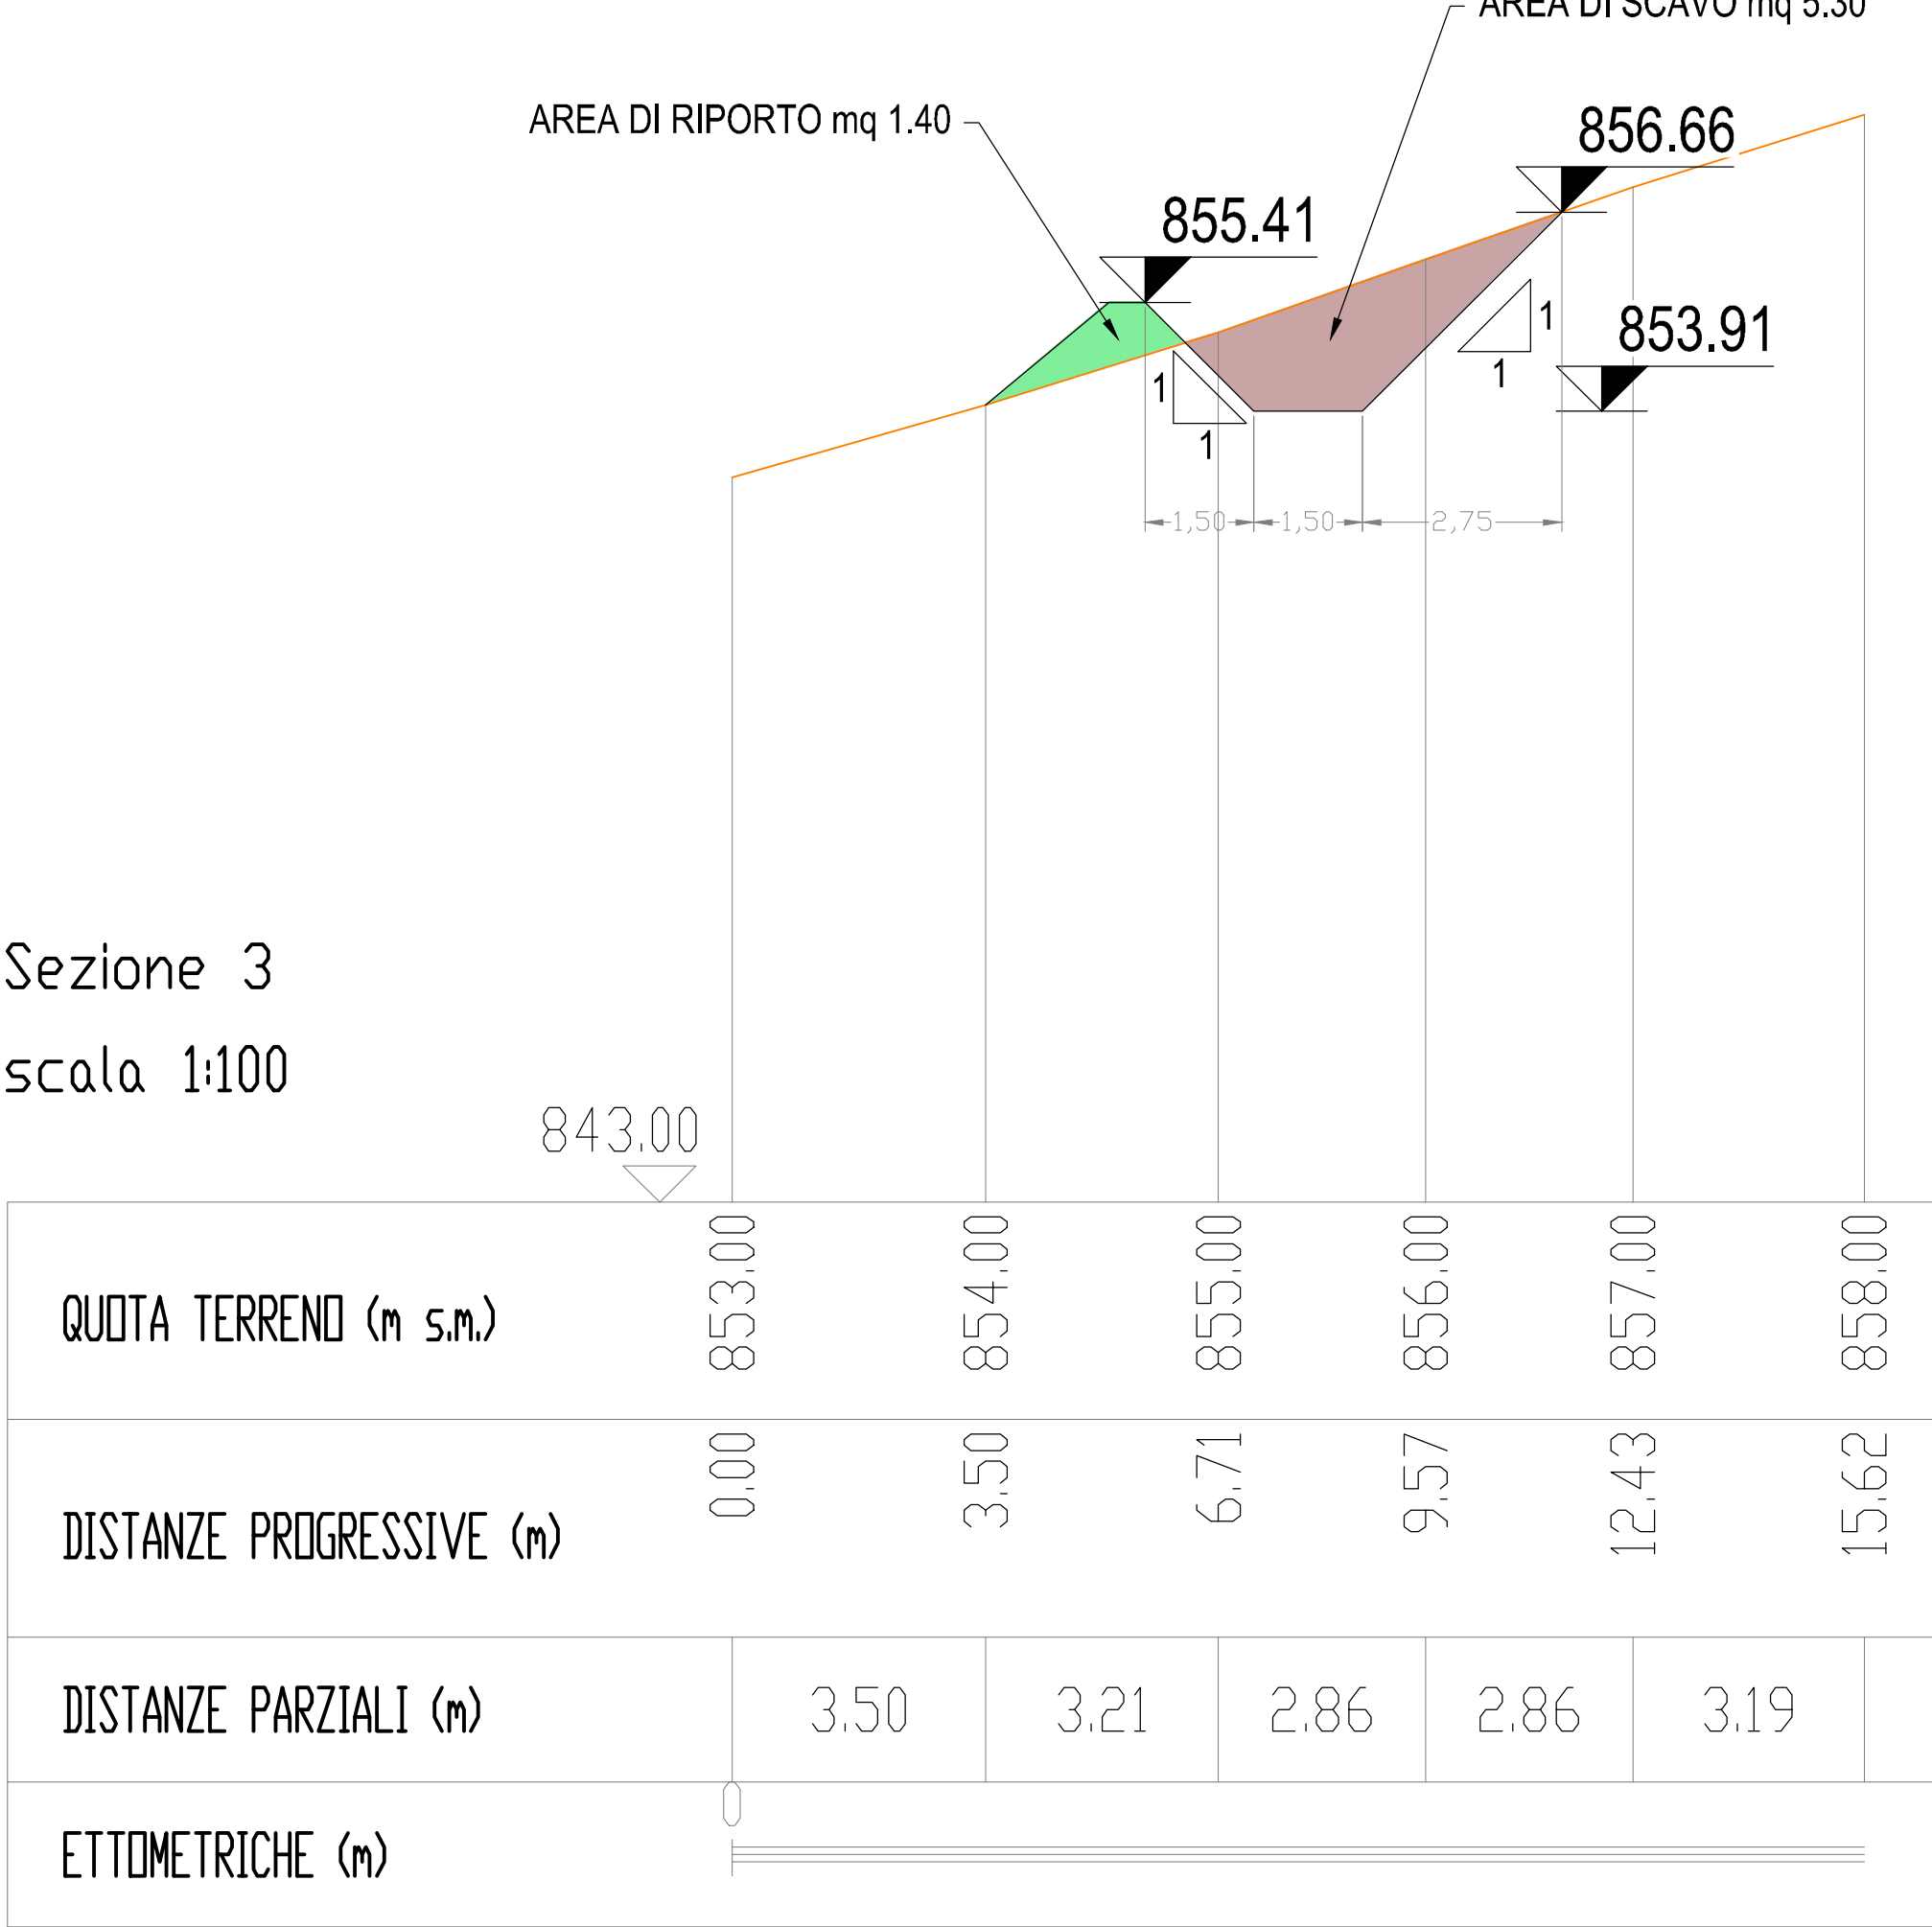


PROFILO LONGITUDINALE BY-PASS

scala 1:100

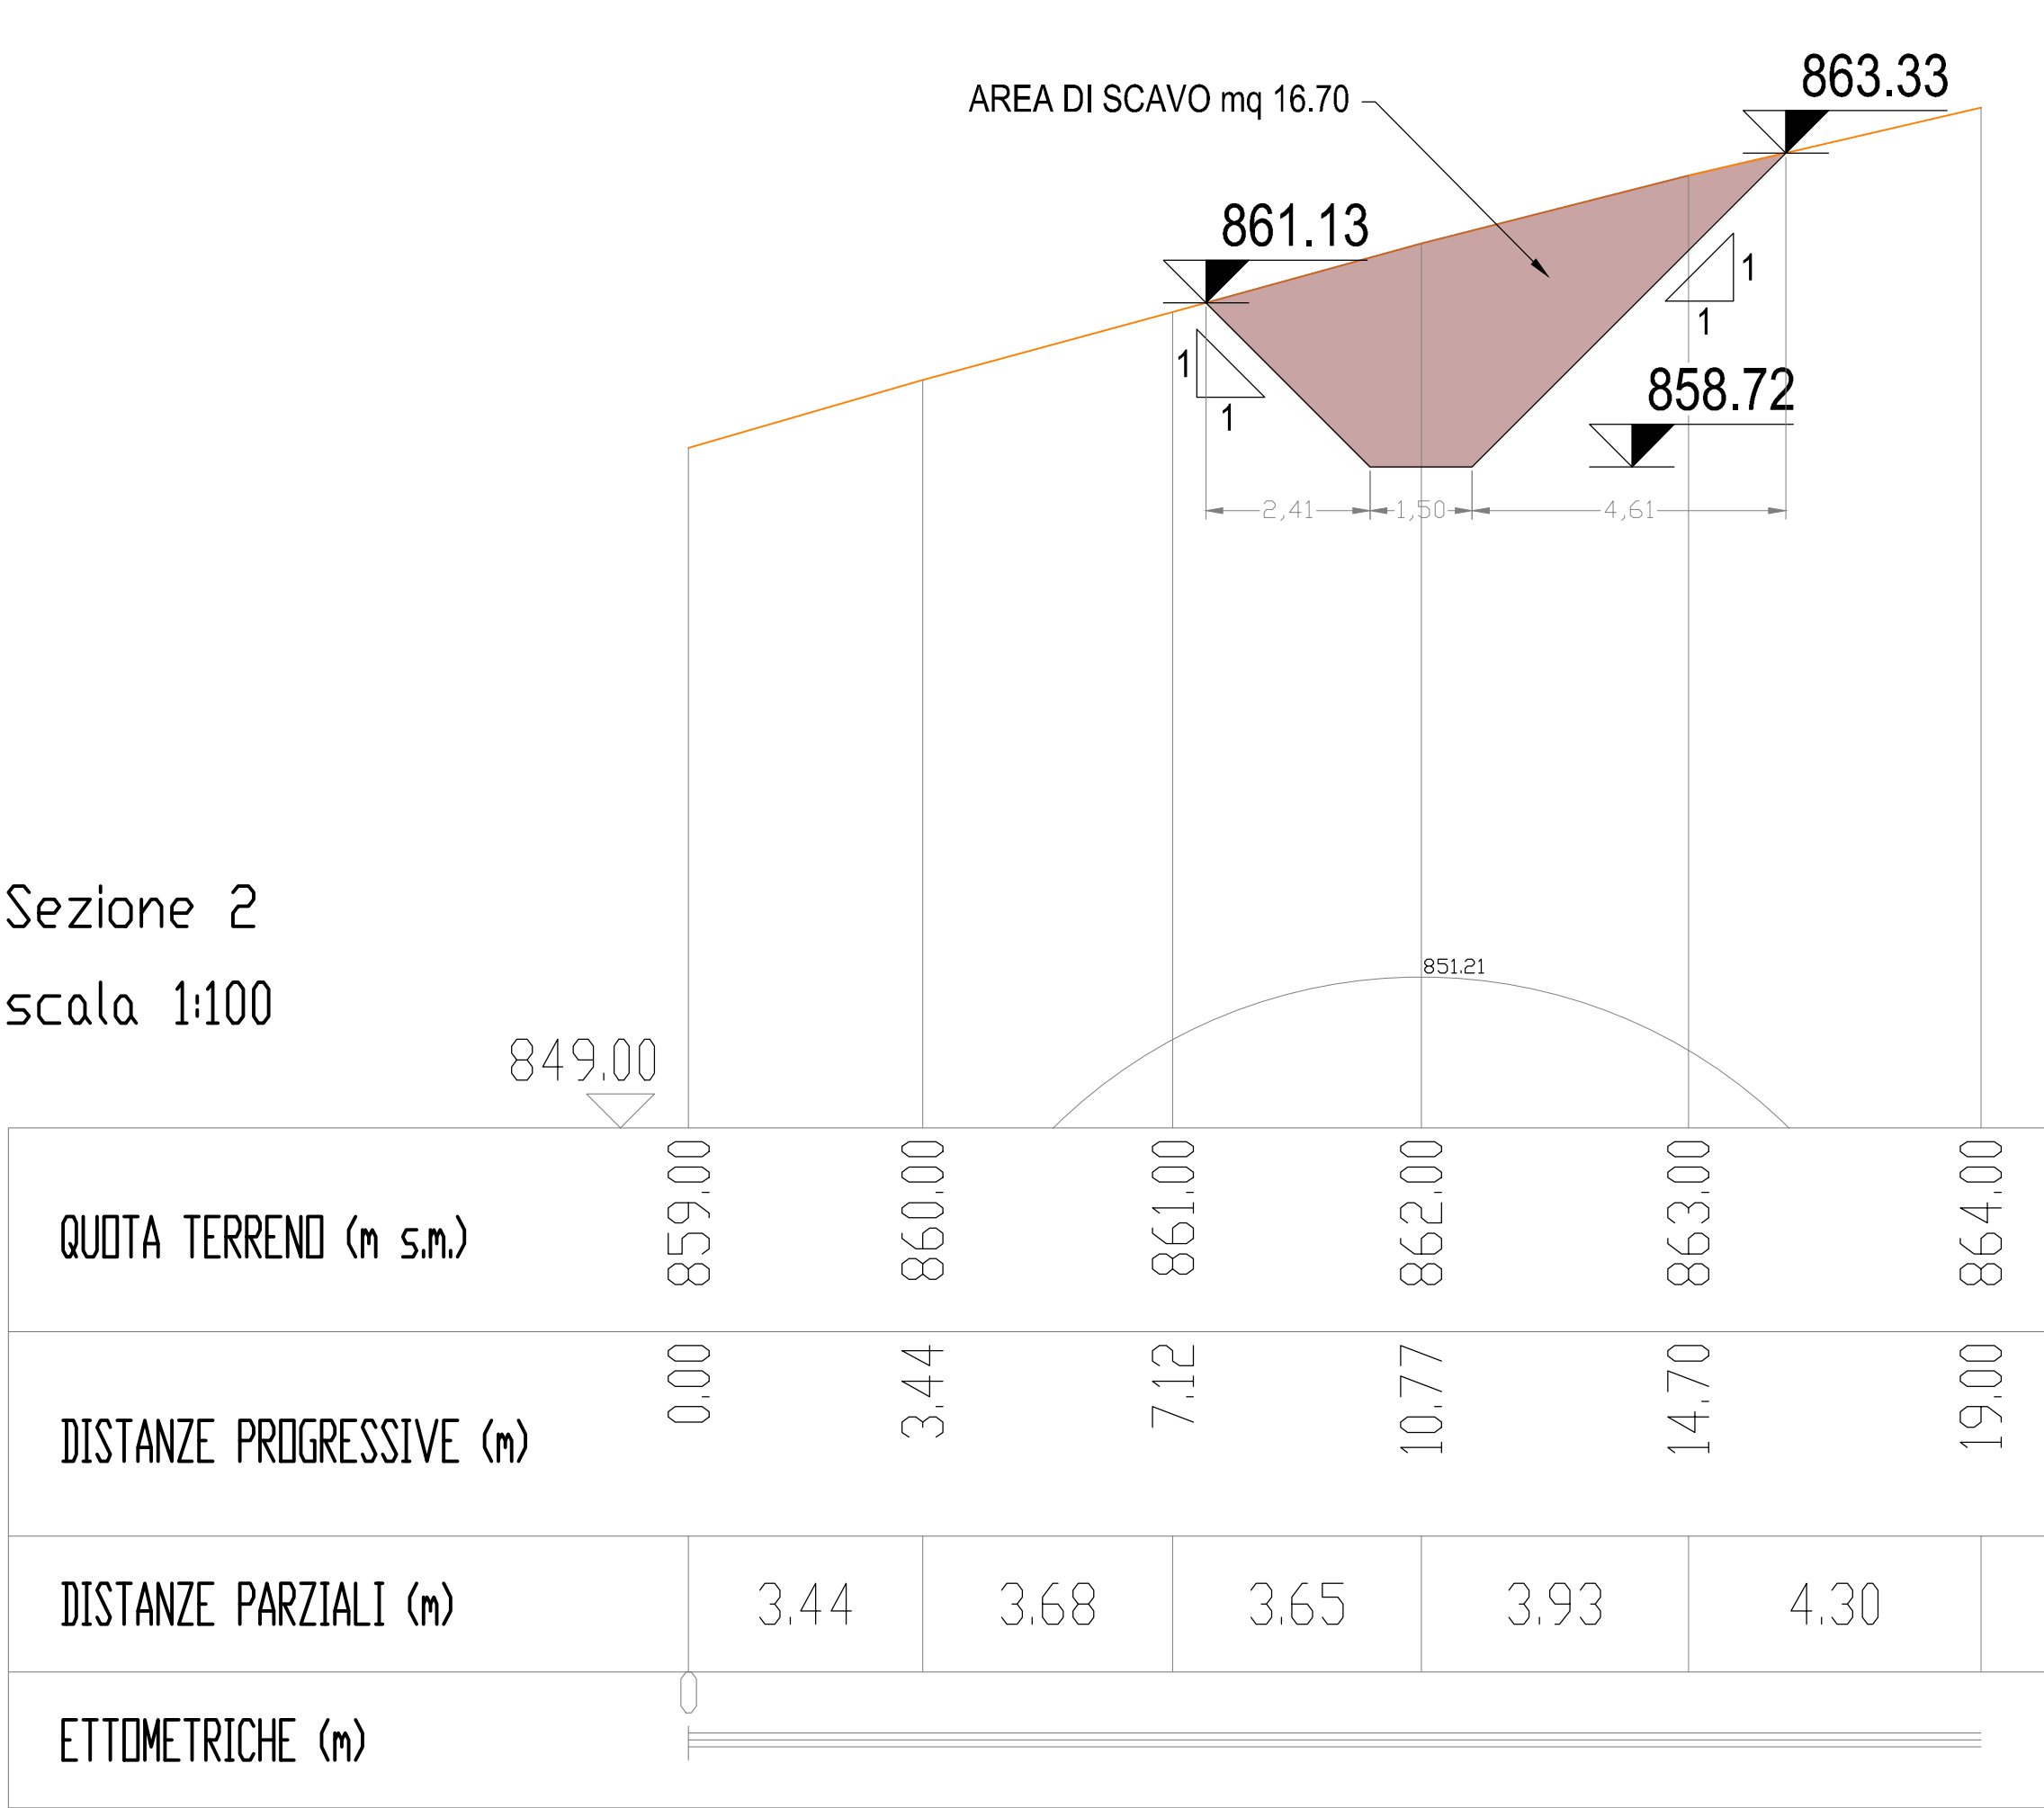

SEZIONI TRASVERSALI BY-PASS

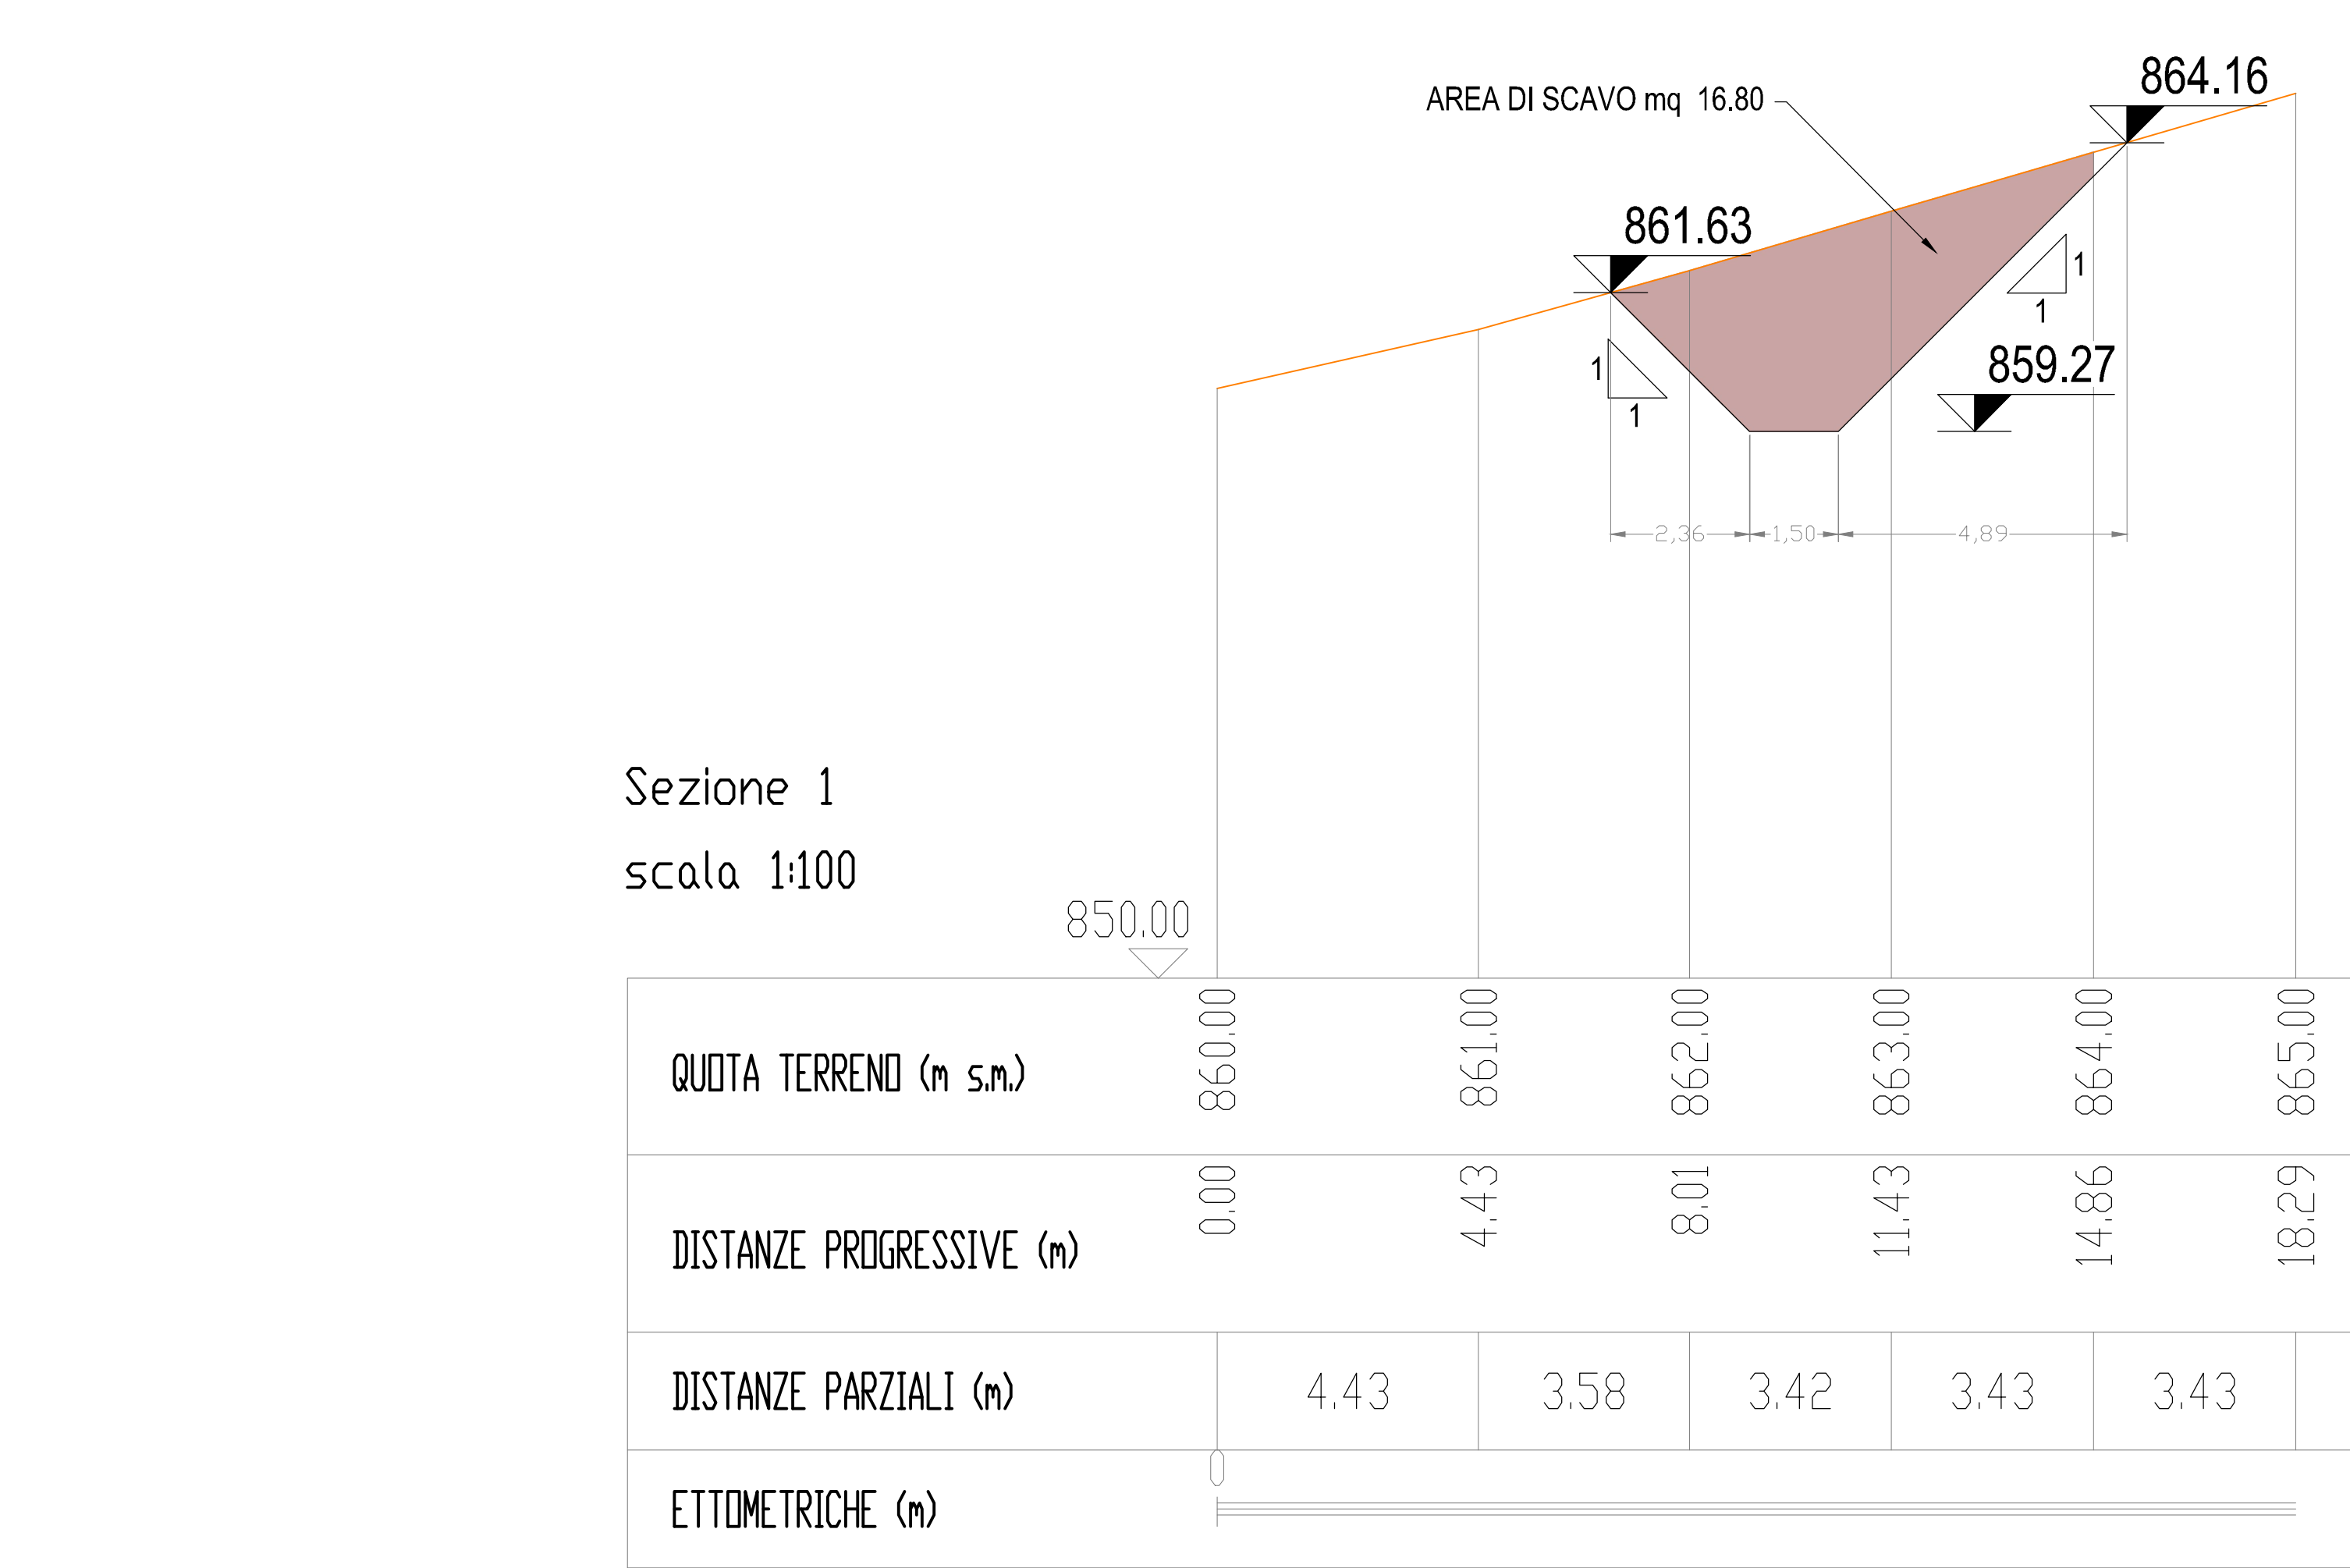

Struttura Territoriale Veneto e Friuli Venezia Giulia


S.S. 51 "di Alemagna"
Provincia di Belluno

Piano straordinario per l'accessibilità
a Cortina 2021

Attraversamento dell'abitato di Tai di Cadore

PROGETTO ESECUTIVO

RESPONSABILE INTEGRAZIONE PRESTAZIONI SPECIALISTICHE




VE9172

IDROLOGIA ED IDRAULICA
Attraversamenti ed infrastrutture secondarie
Sistemi idraulici Rio B.6 - S.D.P. Pluviometria, Profilo e Sezioni bypass

CODICE PROGETTO	PROGETTO	REVISIONE	SCALA
MSME14	14	A	VARIO

REV.	DESCRIZIONE	DATA	REDATTO	VERIFICATO	APPROVATO
A	Emissione	12/2021	A. ANDREI	R. SCETTINO	F. MAZZALÀ