
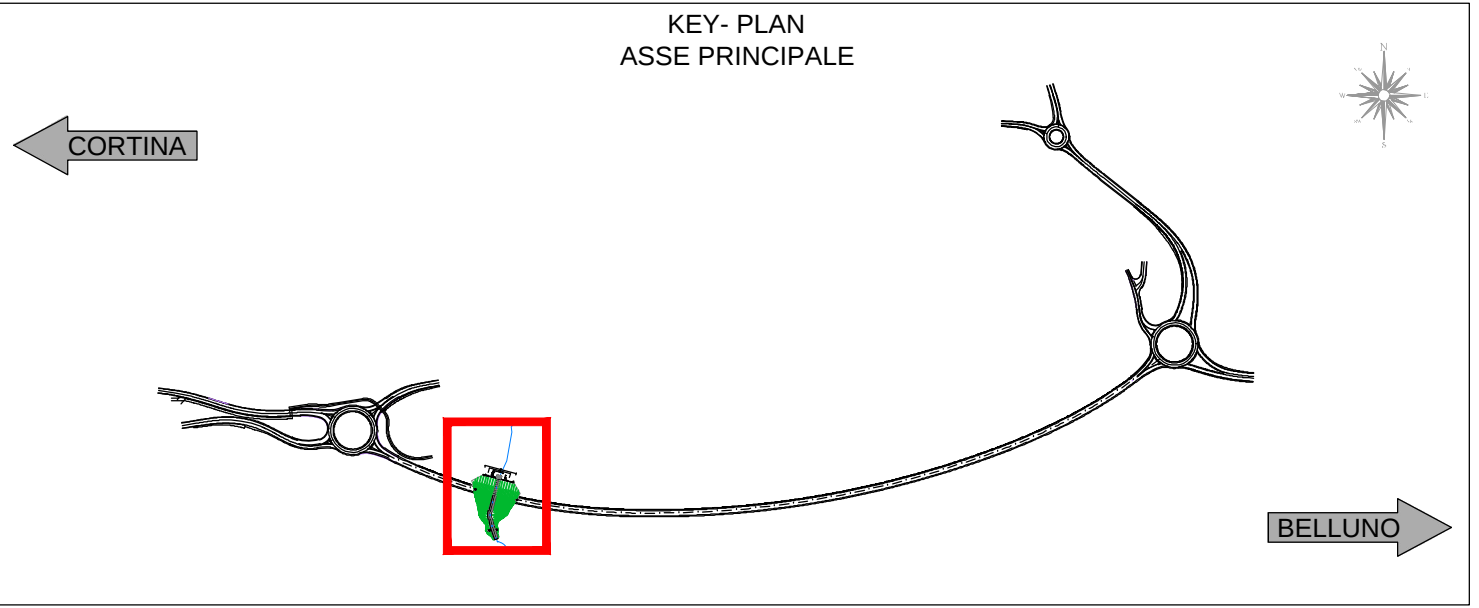


STRALCIO PLANIMETRICO
scala 1:200

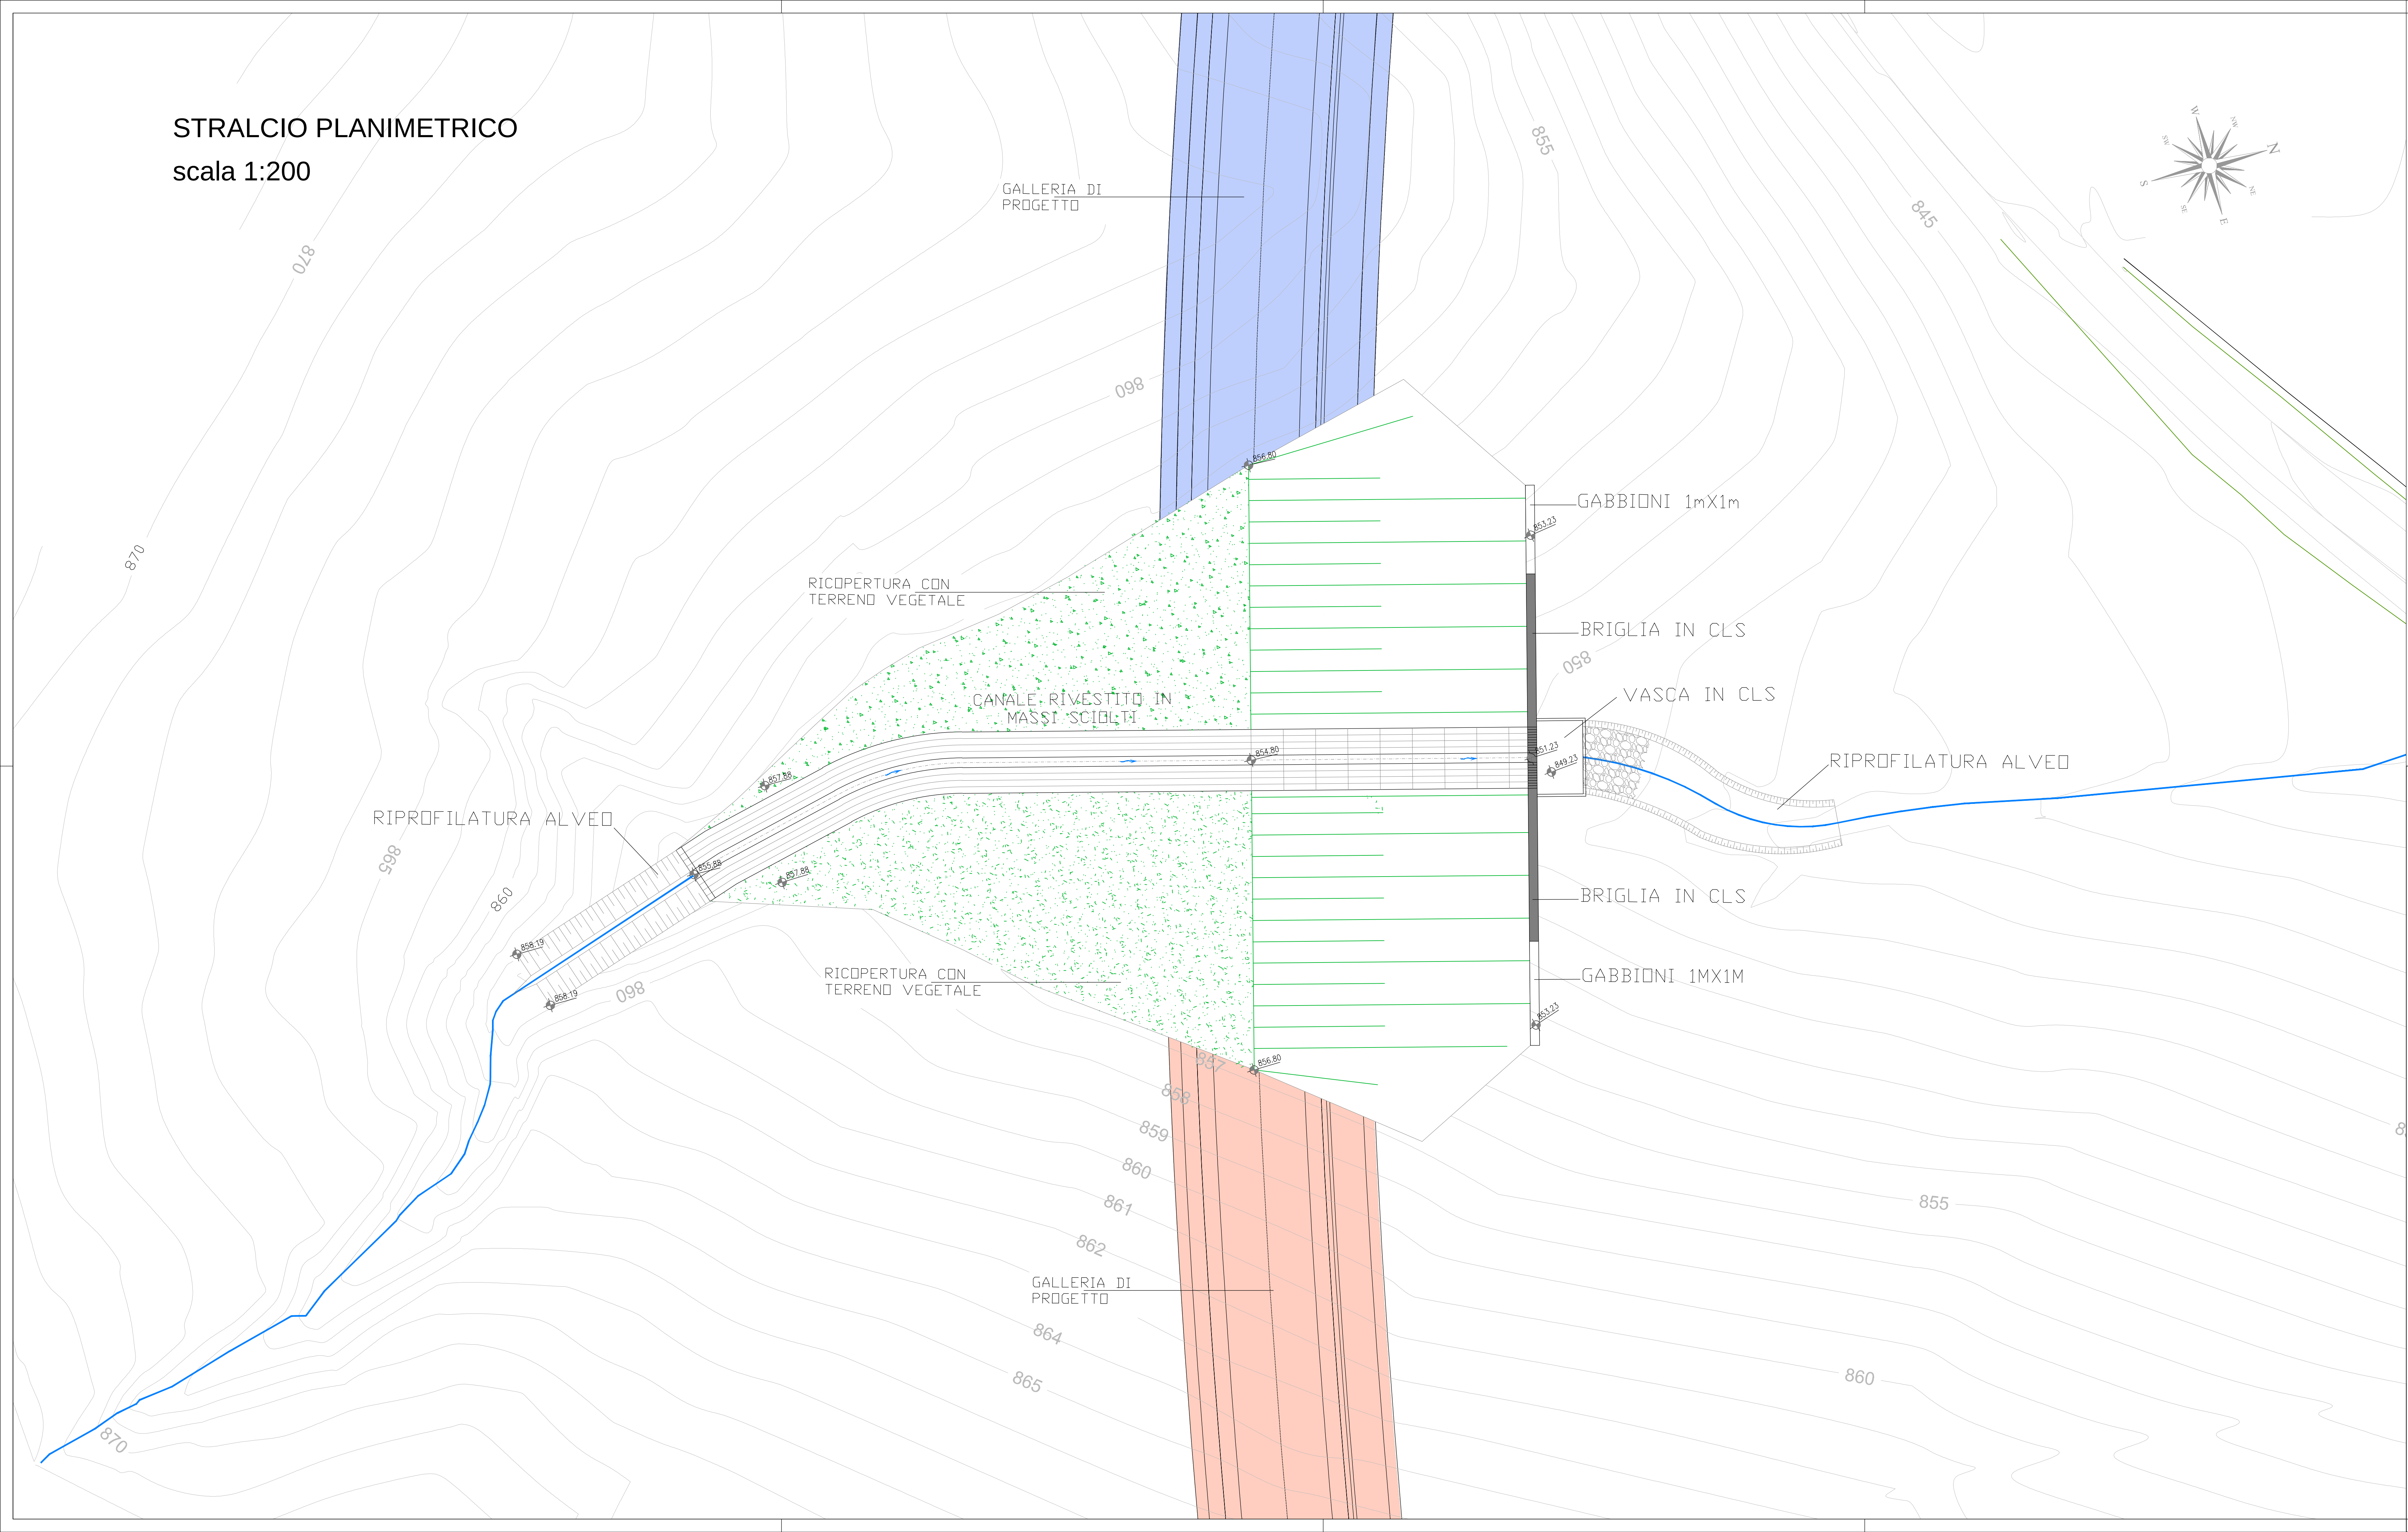

Struttura Territoriale Veneto e Friuli Venezia Giulia
Via E. Milosevich, 49 - 30173 Venezia Mestre T (+39) 041 2911411 - F (+39) 041 5317321
Pec anas.veneto@postacert.stradeanas.it - www.stradeanas.it

Anas S.p.A. - Gruppo Ferrovie dello Stato Italiane
Società con socio unico soggetta all'attività di direzione e coordinamento di Ferrovie dello Stato Italiane S.p.A.
e concessionaria ai sensi del D.L. 138/2002 (convertito con L. 178/2002)
Sede Legale: Via Manubiano, 10 - 00185 Roma T (+39) 06 44461 - F (+39) 06 4456234
Pec anas@postacert.stradeanas.it
Cap. Soc. Euro 2.269.892.000,00 Iscr. R.E.A. 1024951 P.IVA 02133681003 C.F. 80208450587

S.S. 51 "di Alemagna"
Provincia di Belluno

Piano straordinario per l'accessibilità
a Cortina 2021

Attraversamento dell'abitato di Tai di Cadore

CAPOGRUPPO MANDATARIA: Systa SWS Engineering Spa		ORDINE DEGLI INGEGNERI DELLA PROV. DI TRENTO dott. ing. PAOLO MAZZALAI ISCRIZIONE ALBO N° 626	
IL GEOLOGO: Dott. Geol. Massimo Pietrantonio Ordine dei Geologi Regione Lazio n. A738		MANDANTE: Net Engineering Vams Ingegneria	
IL COORDINATORE PER LA SICUREZZA IN FASE DI PROGETTAZIONE: Dott. Ing. Alberto Palmbarini Ord. Ingg. Prov. di Padova n°3174		NETENGINEERING VAMS Ingegneria	
VISTO: IL RESPONSABILE DEL PROCEDIMENTO: Dott. Ing. Ettore De Cesbron De La Grenelle			

IDROLOGIA ED IDRAULICA
Attraversamenti ed inalveazioni secondarie
Sistemazione idraulica Rio B.6 - SDP: Planimetria generale

CODICE PROGETTO		NOME FILE		REVISIONE	SCALA:
PROGETTO	LIV. PROG. ANNO N. PROG.	MSVE14-E-2103-T00-ID01-IDR-PL-01-B			
MSVE14	E 2103	CODICE ELAB. T00ID01IDRPL01		B	1:200
B	Emissione a seguito di istruttoria ANAS	02/2022	R.ANDREI	R. SCHETTINO	P. MAZZALAI
A	Emissione	12/2021	R.ANDREI	R. SCHETTINO	P. MAZZALAI
REV.	DESCRIZIONE	DATA	REDATTO	VERIFICATO	APPROVATO