
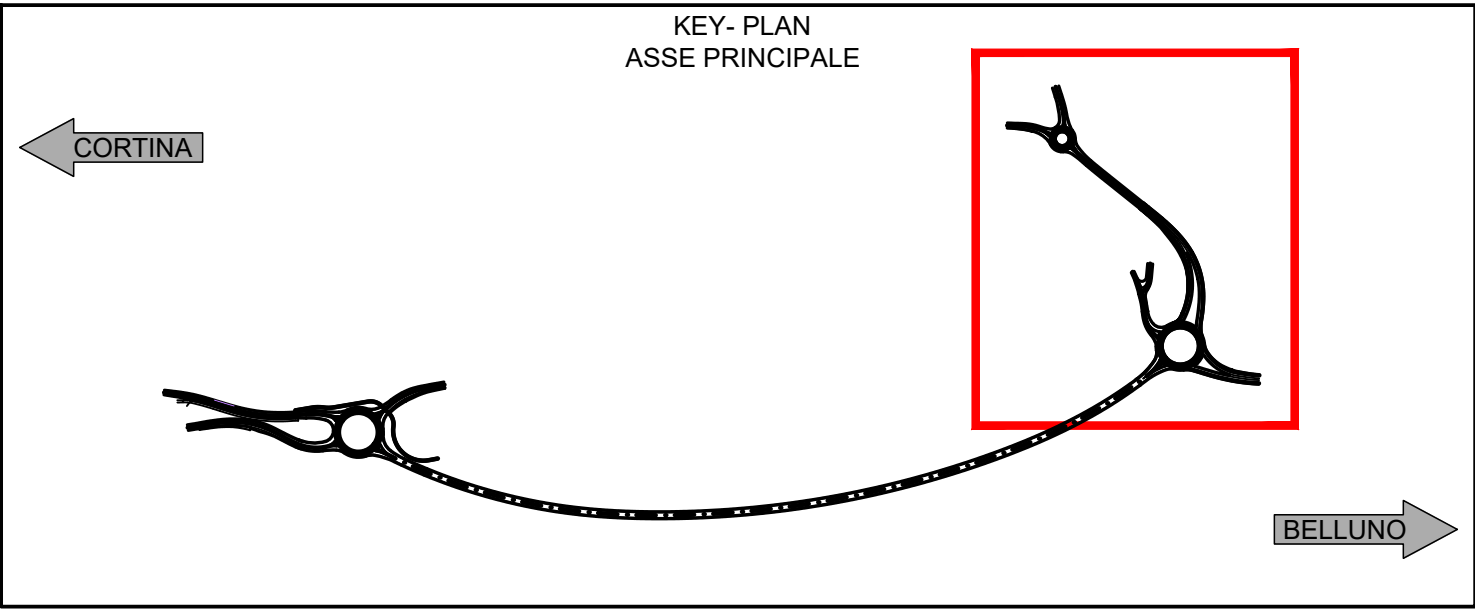
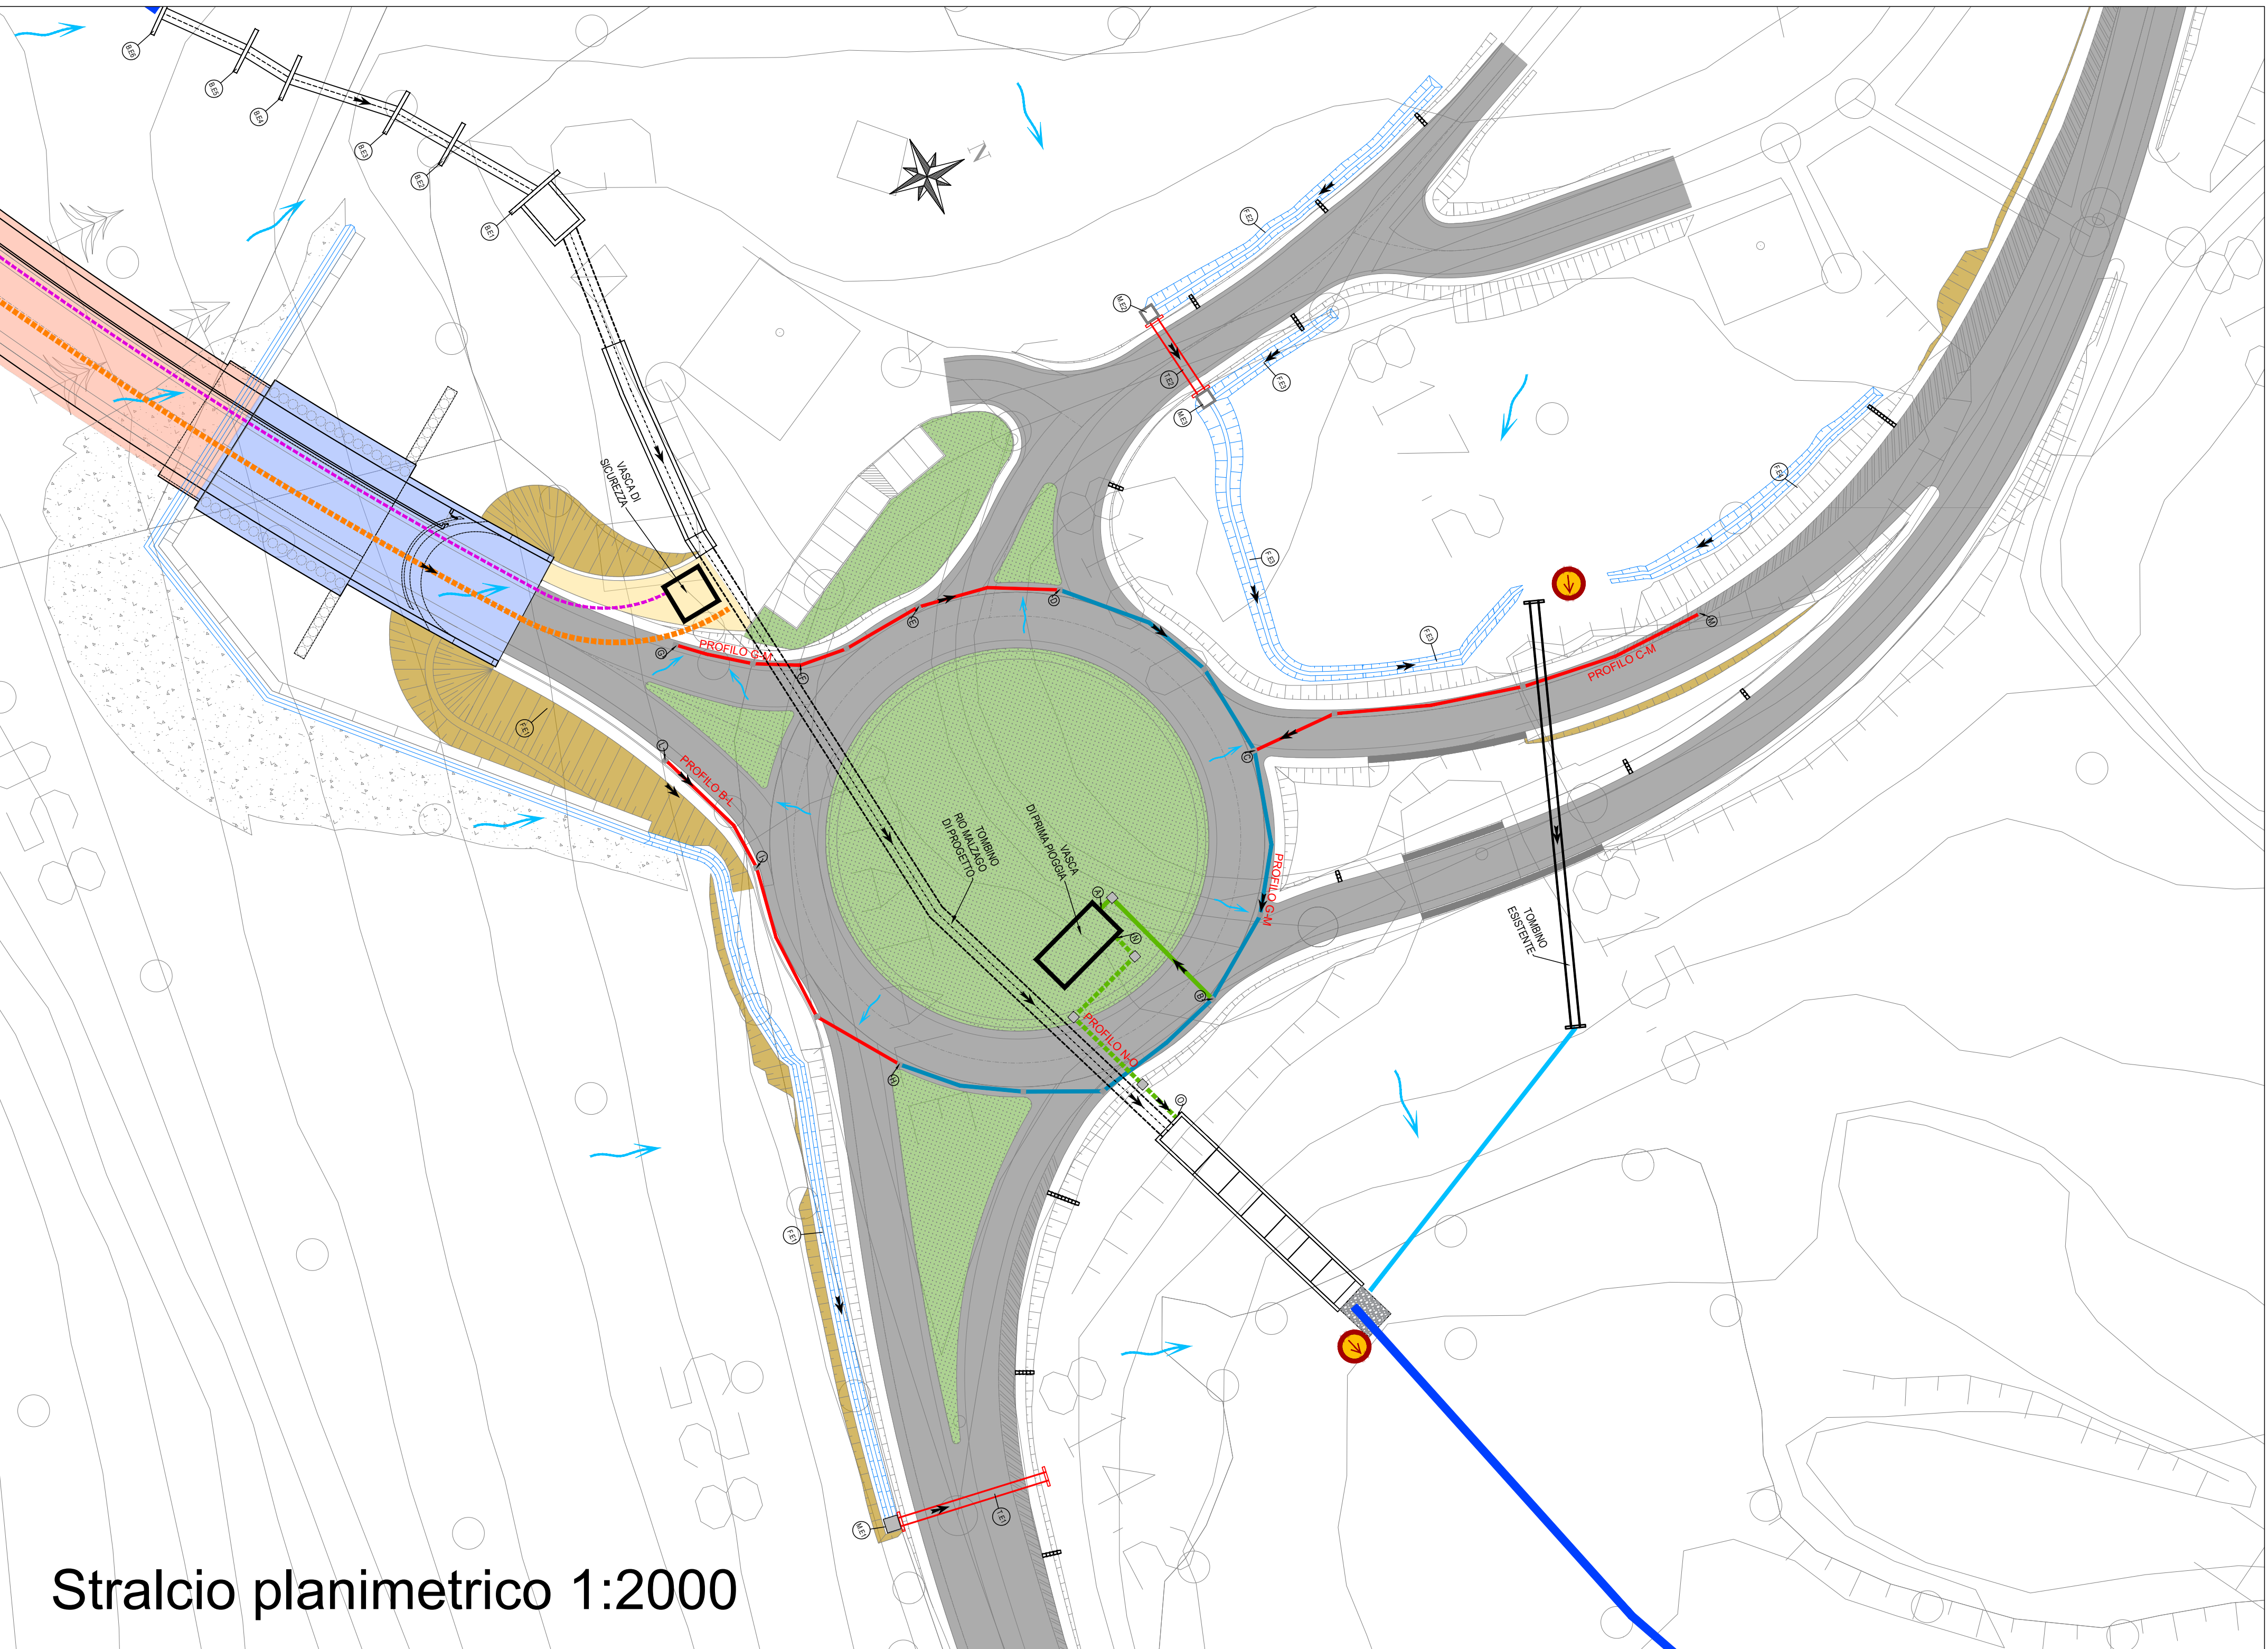
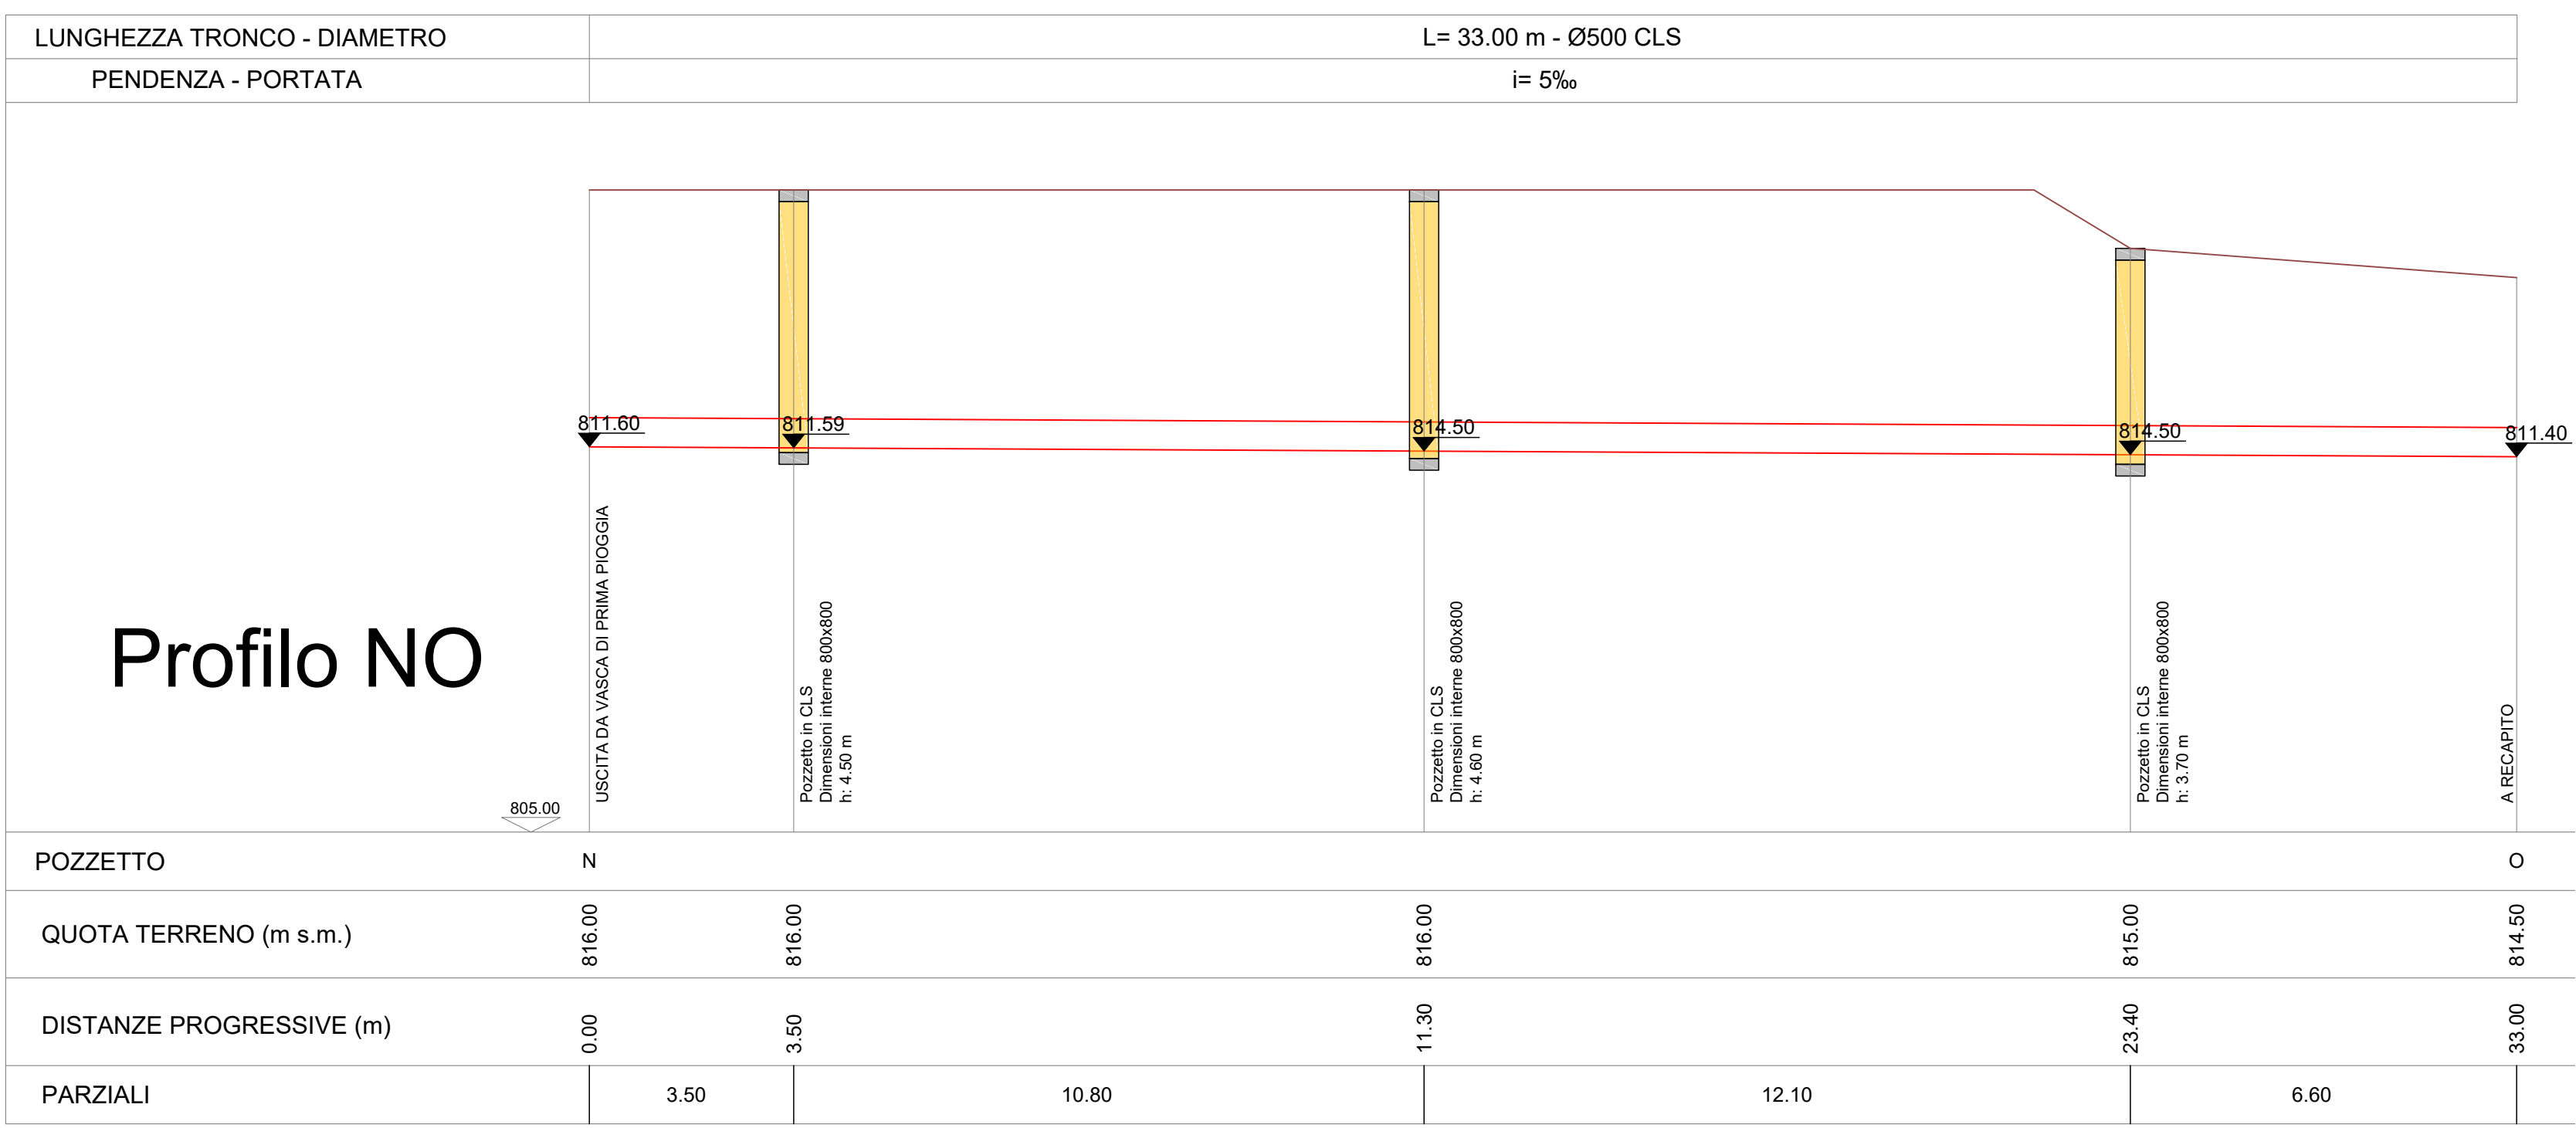
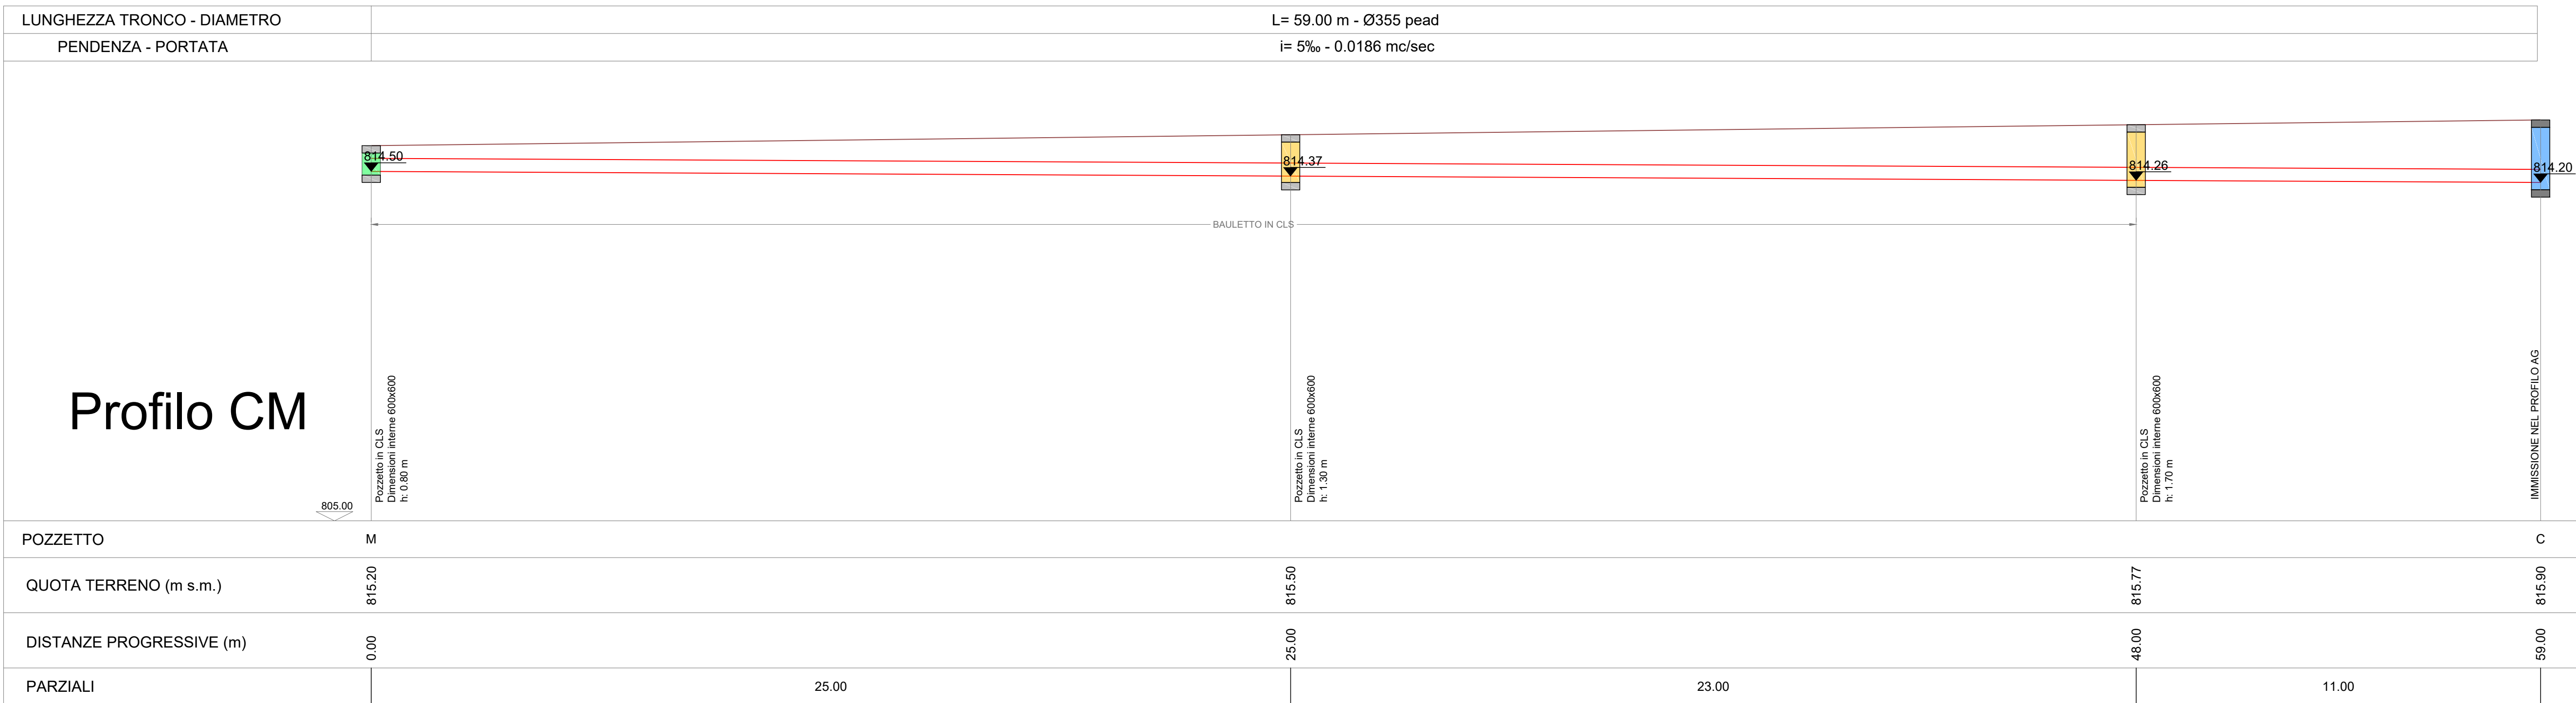
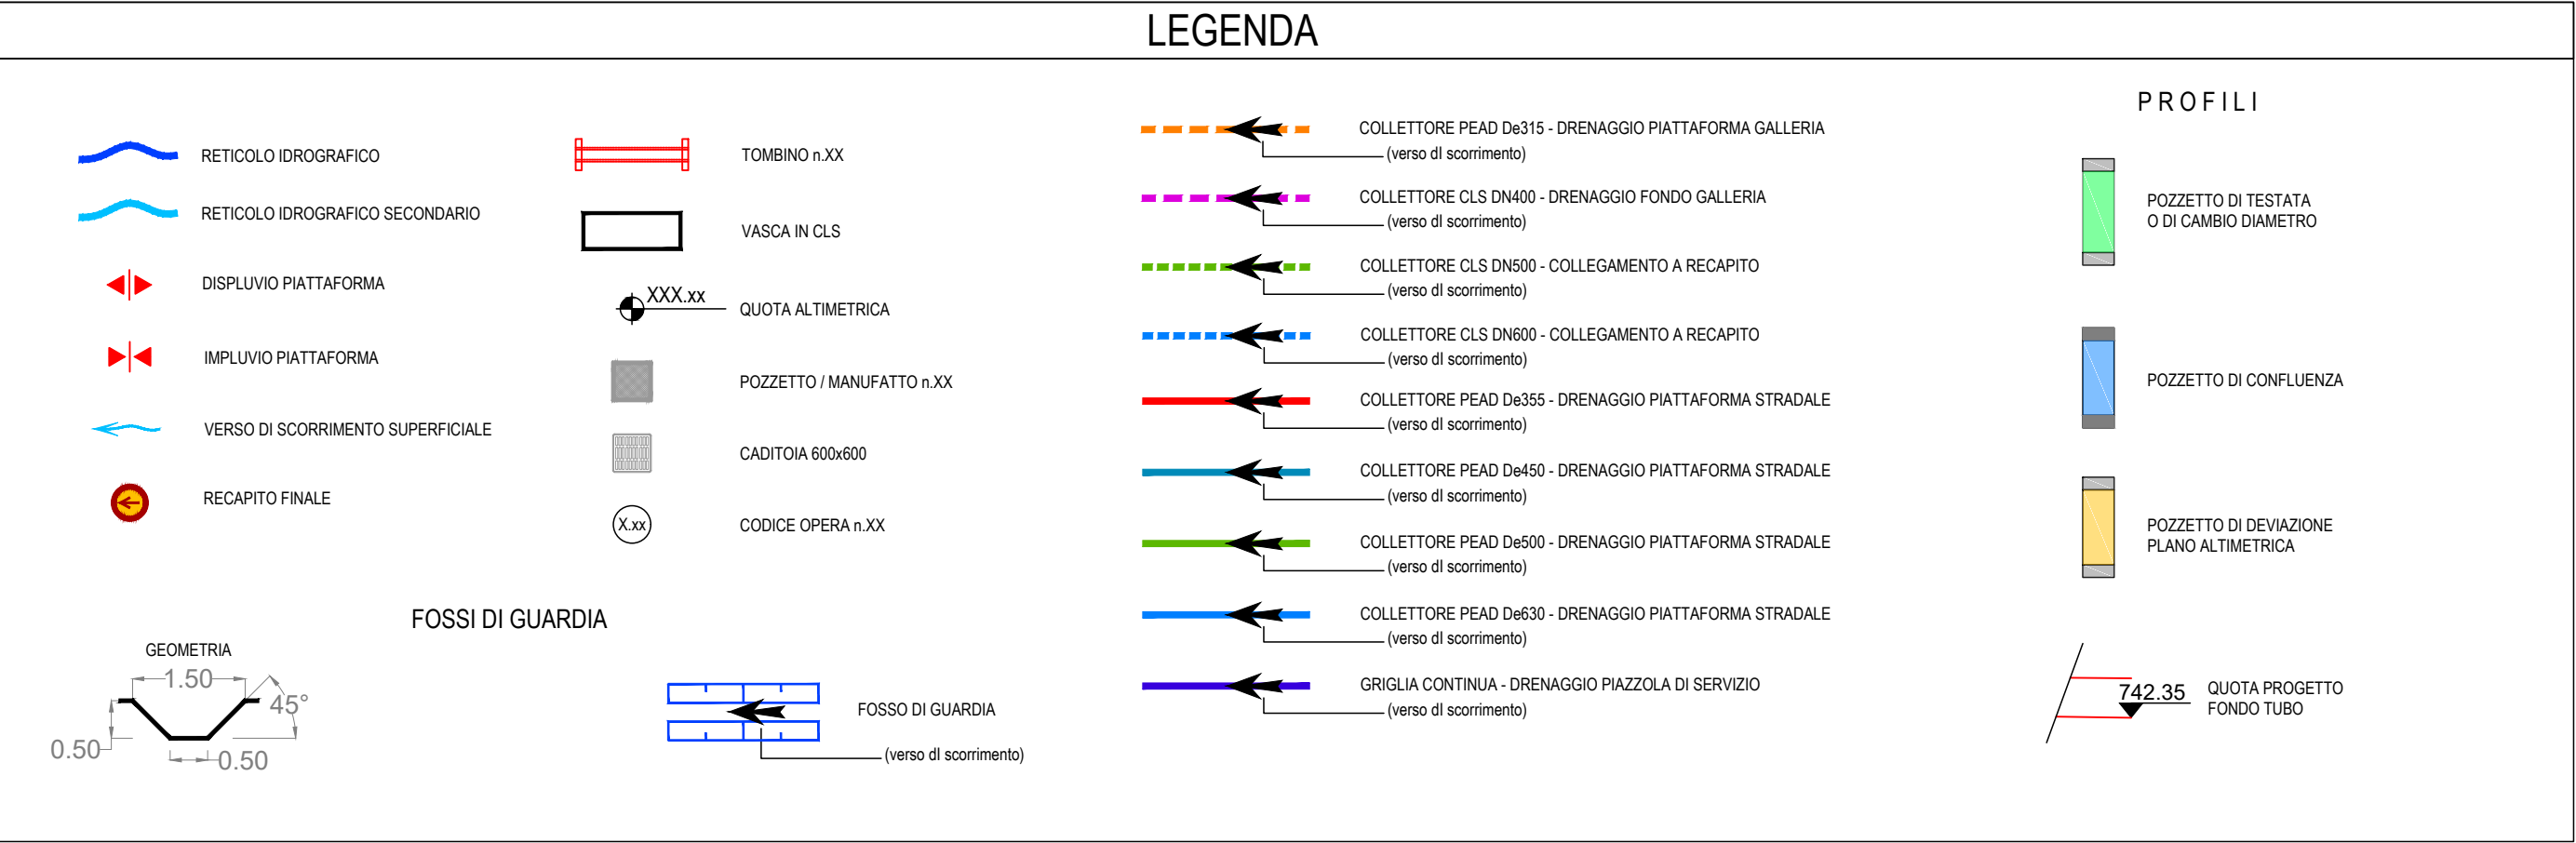


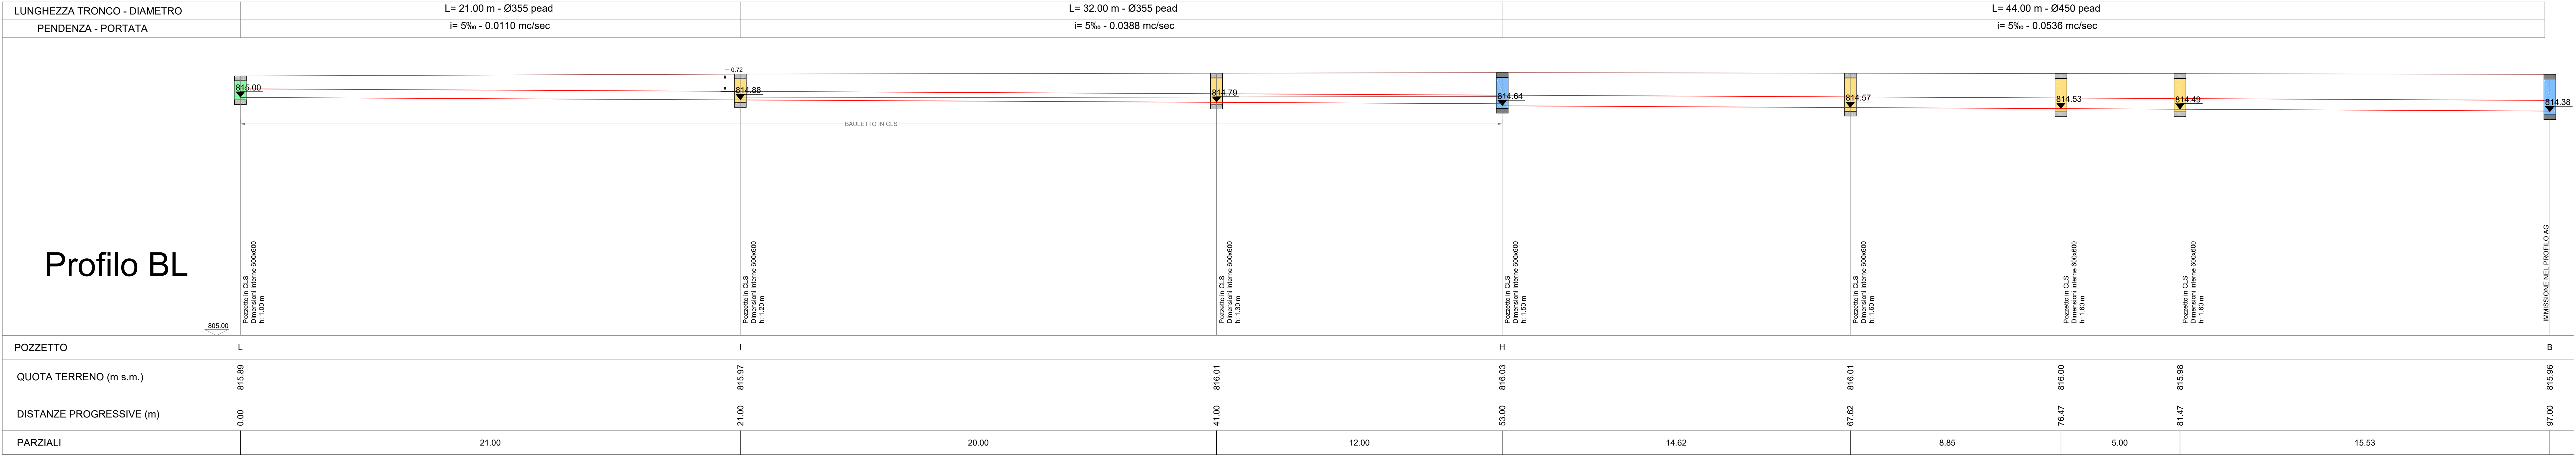

Struttura Territoriale Veneto e Friuli Venezia Giulia

Sanas

S.S. 51 "di Alemagna"

Provincia di Belluno

Piano straordinario per l'accessibilità a Cortina 2021

Attraversamento dell'abitato di Tai di Cadore

PROGETTO ESECUTIVO

RESPONSABILE INTEGRAZIONE PRESTAZIONI SPECIALISTICHE

CAPOGRUPPO MANDATARIA

IL GEOLOGO

IL COORDINATORE PER LA SICUREZZA IN FASE DI PROGETTAZIONE

VISTO IL RESPONSABILE DEL PROCEDIMENTO

IDROLOGIA ED IDRAULICA

Sistema di drenaggio del corpo stradale

Profilo idraulico linee di collettamento del corpo stradale - Svincolo Est

CODICE PROGETTO	NOME FILE	REVISIONE	SCALA
MSVE14-E-2103-T00-ID02-IDR-FP-01-A	MSVE14-E-2103-T00-ID02-IDR-FP-01-A	A	1:100/1:100