
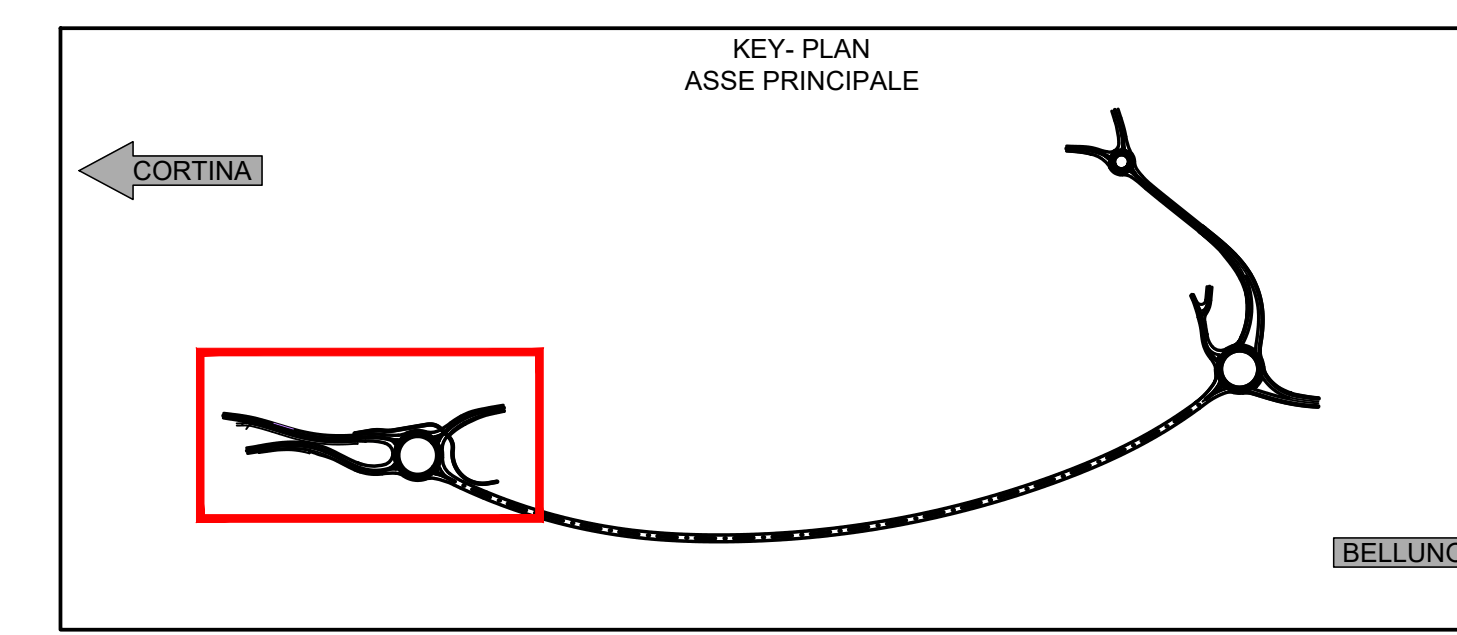
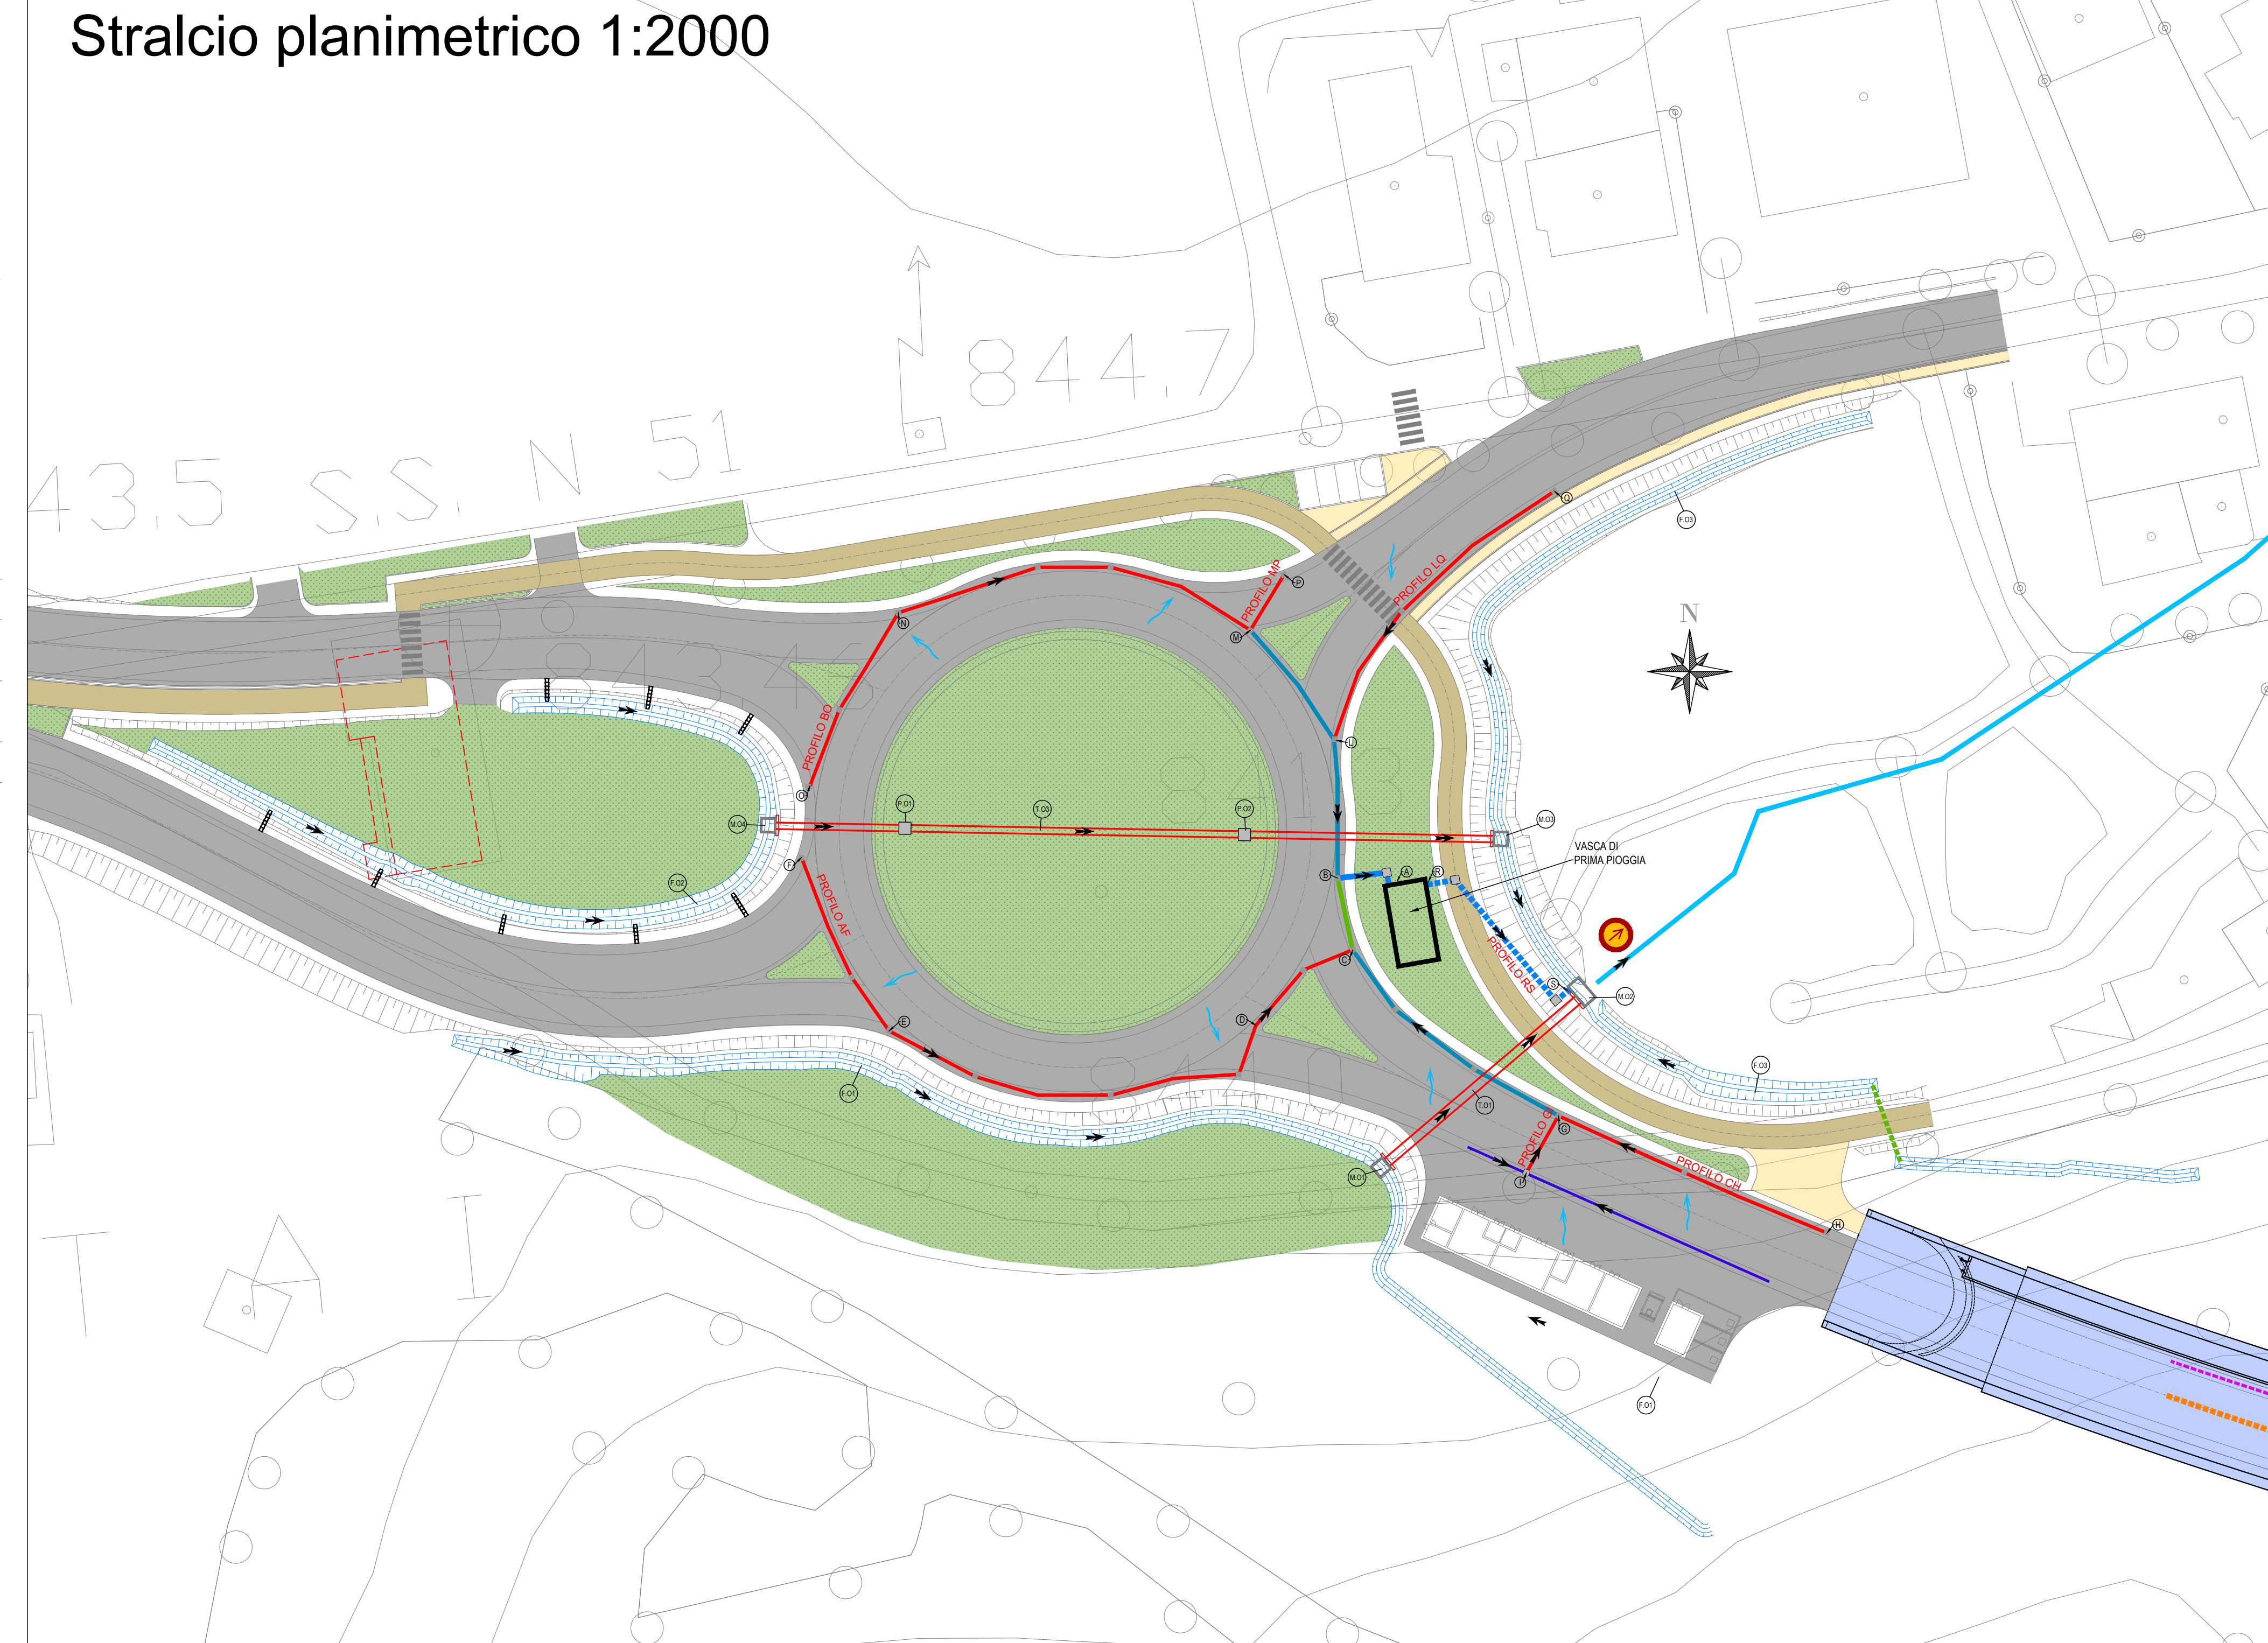
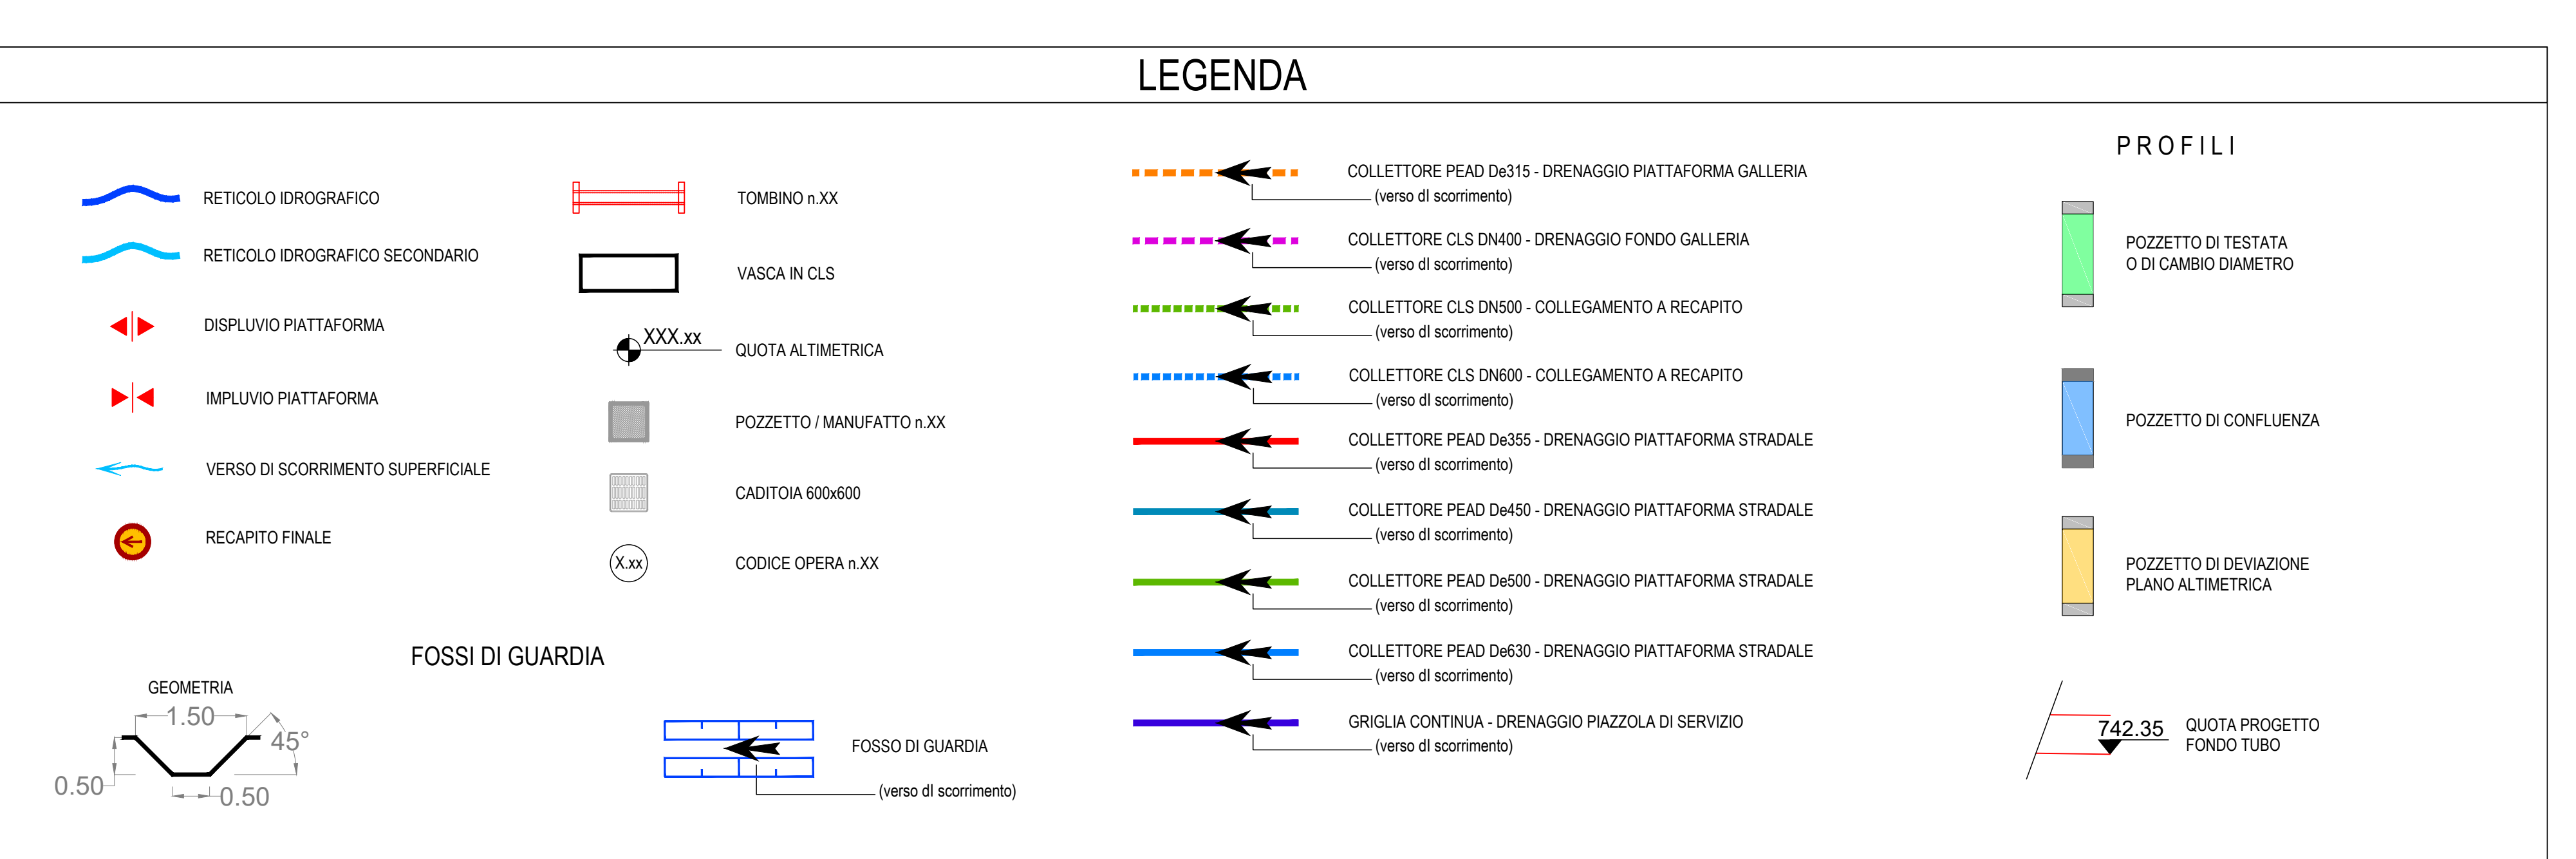
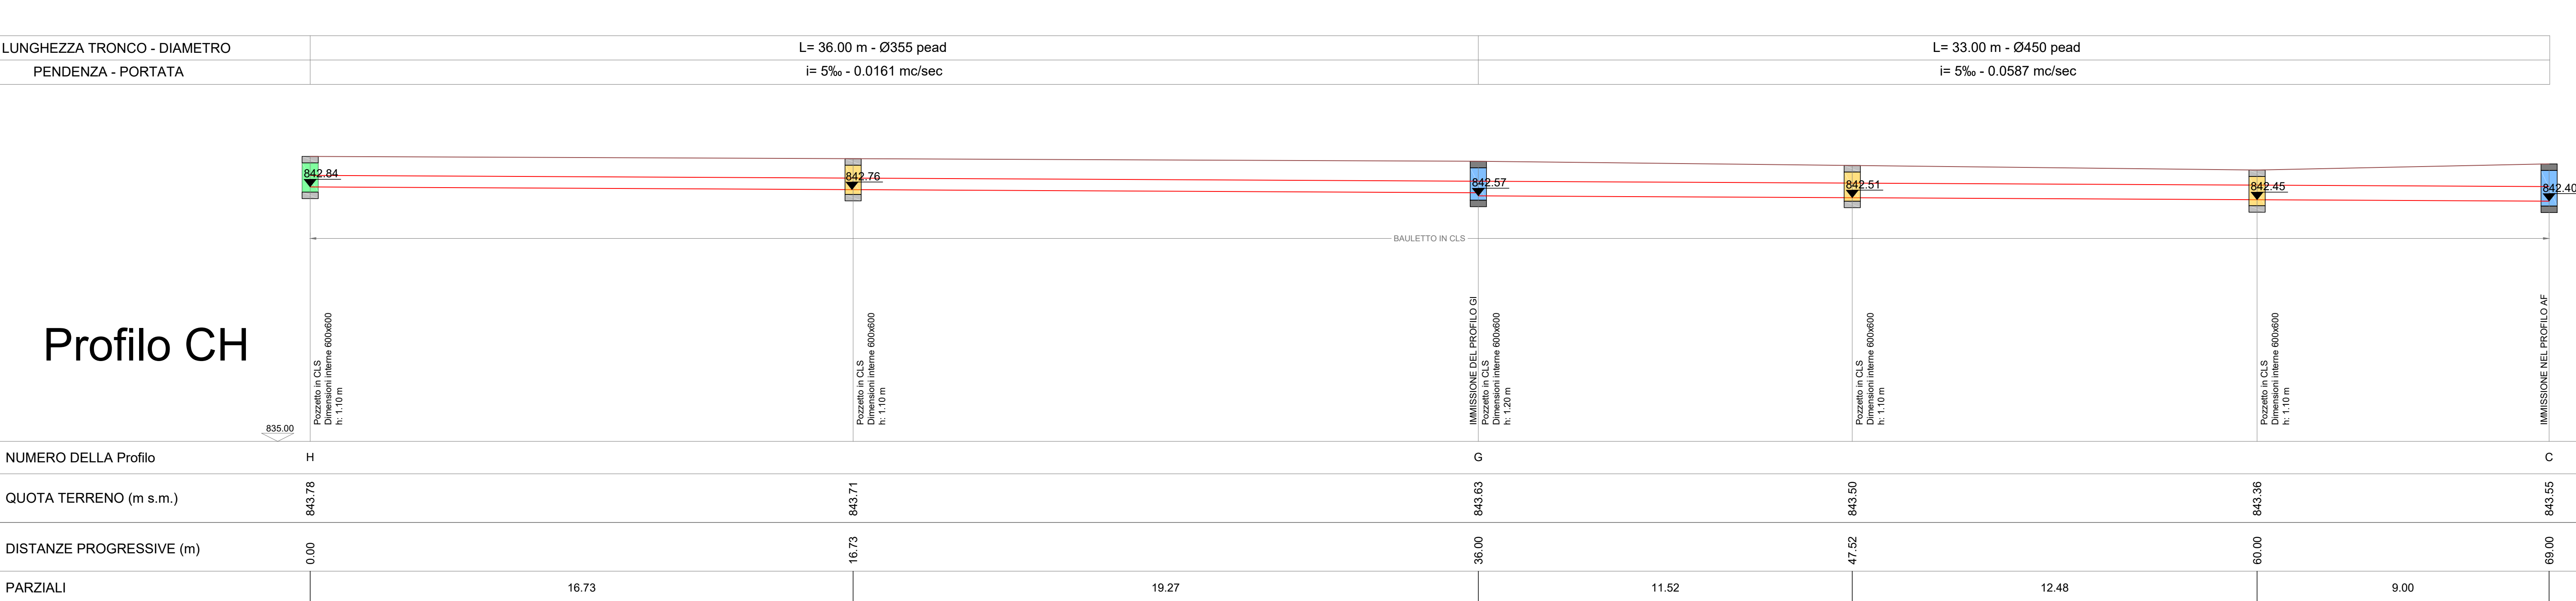
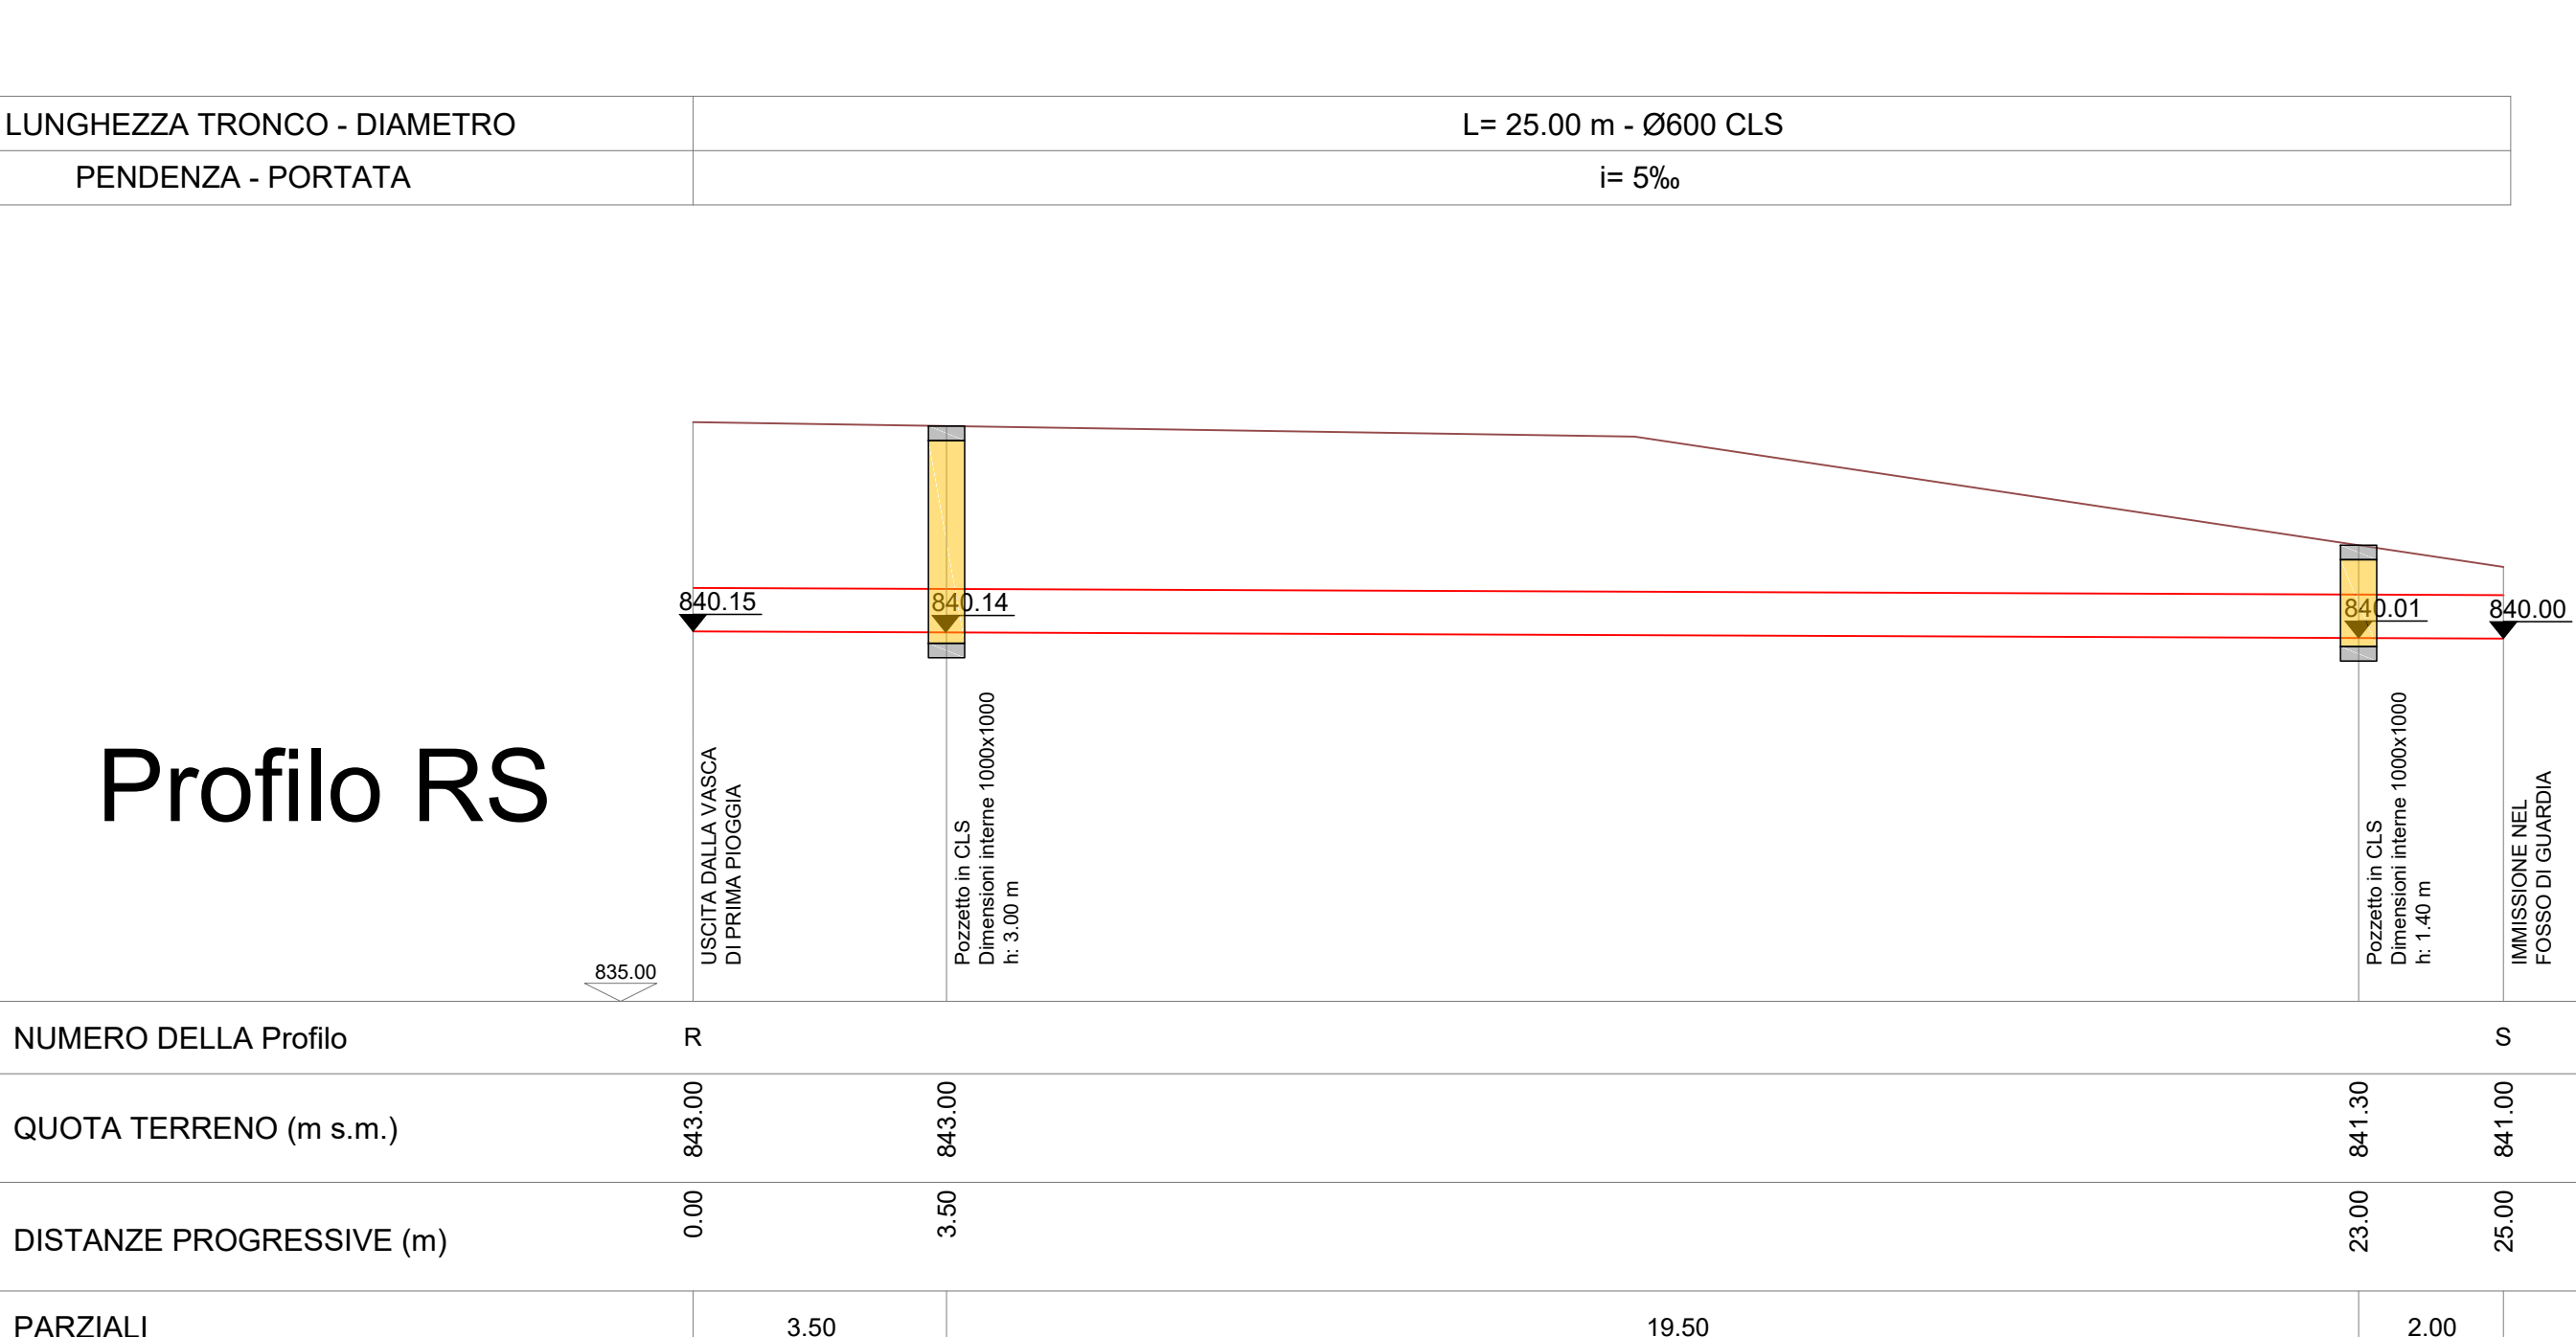
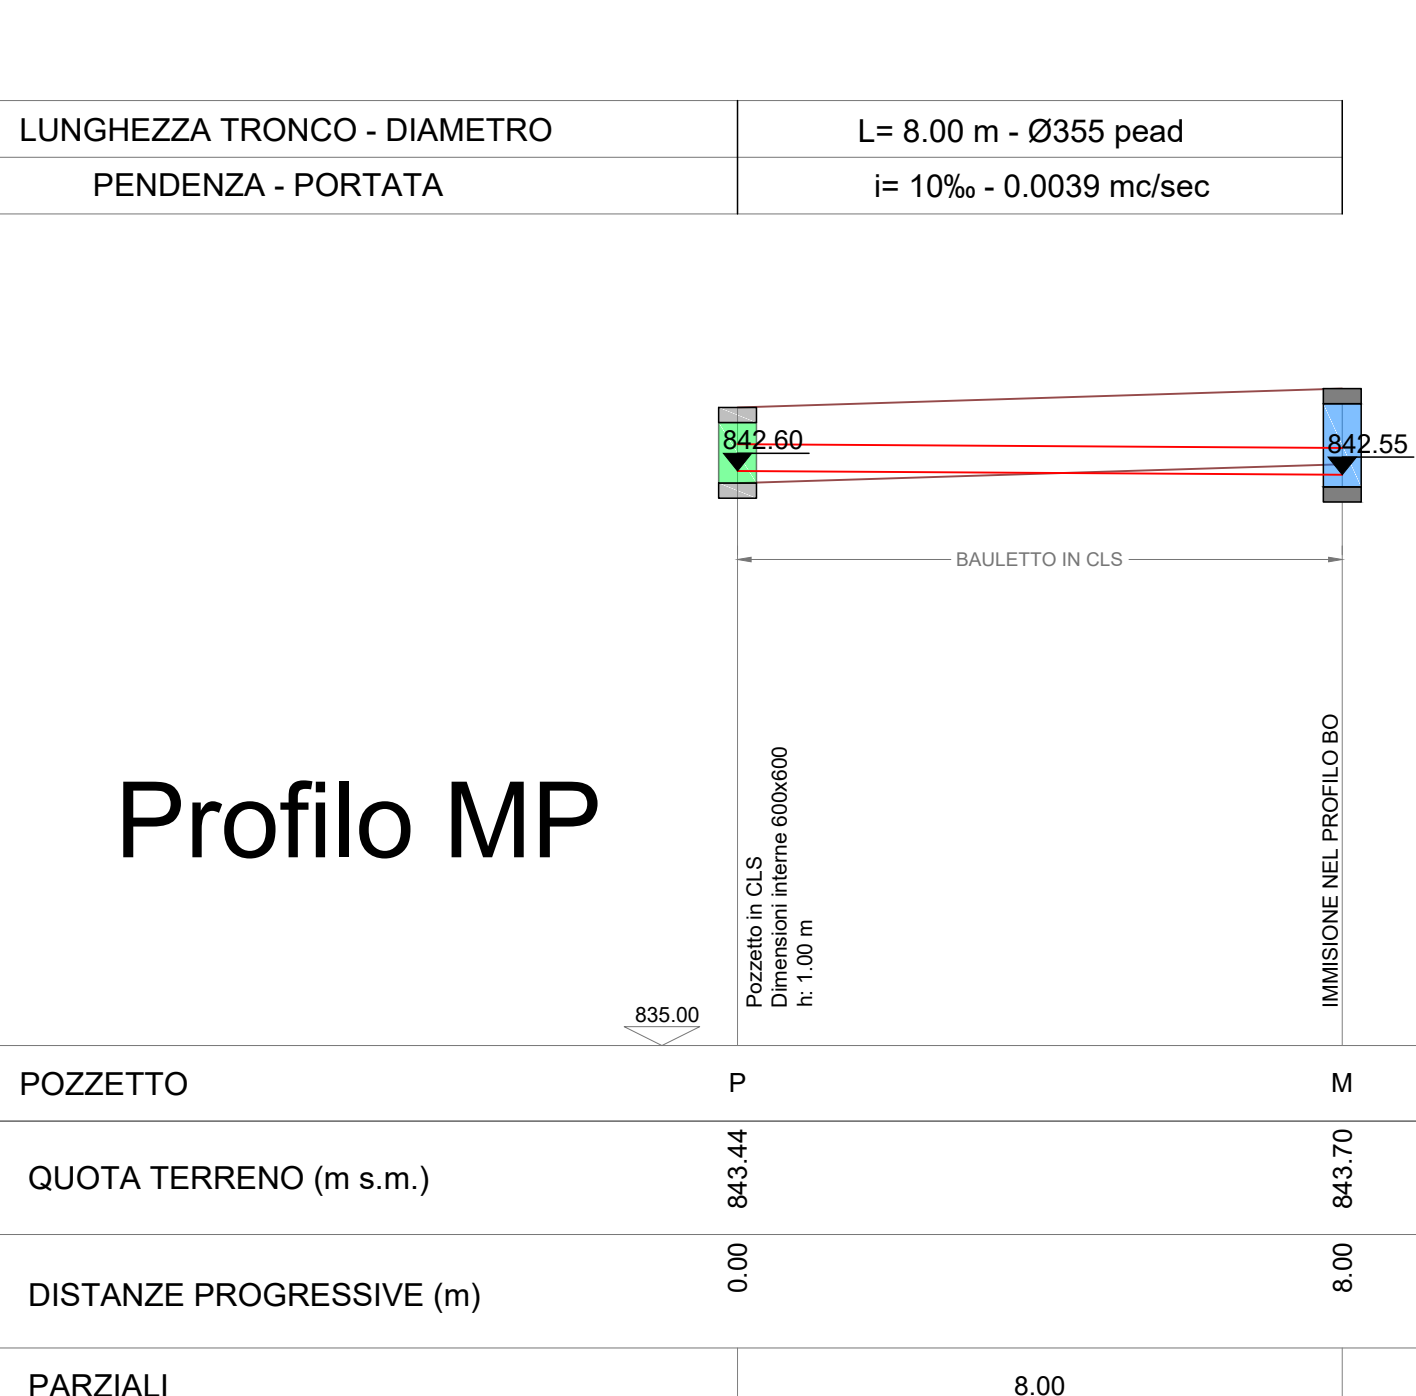
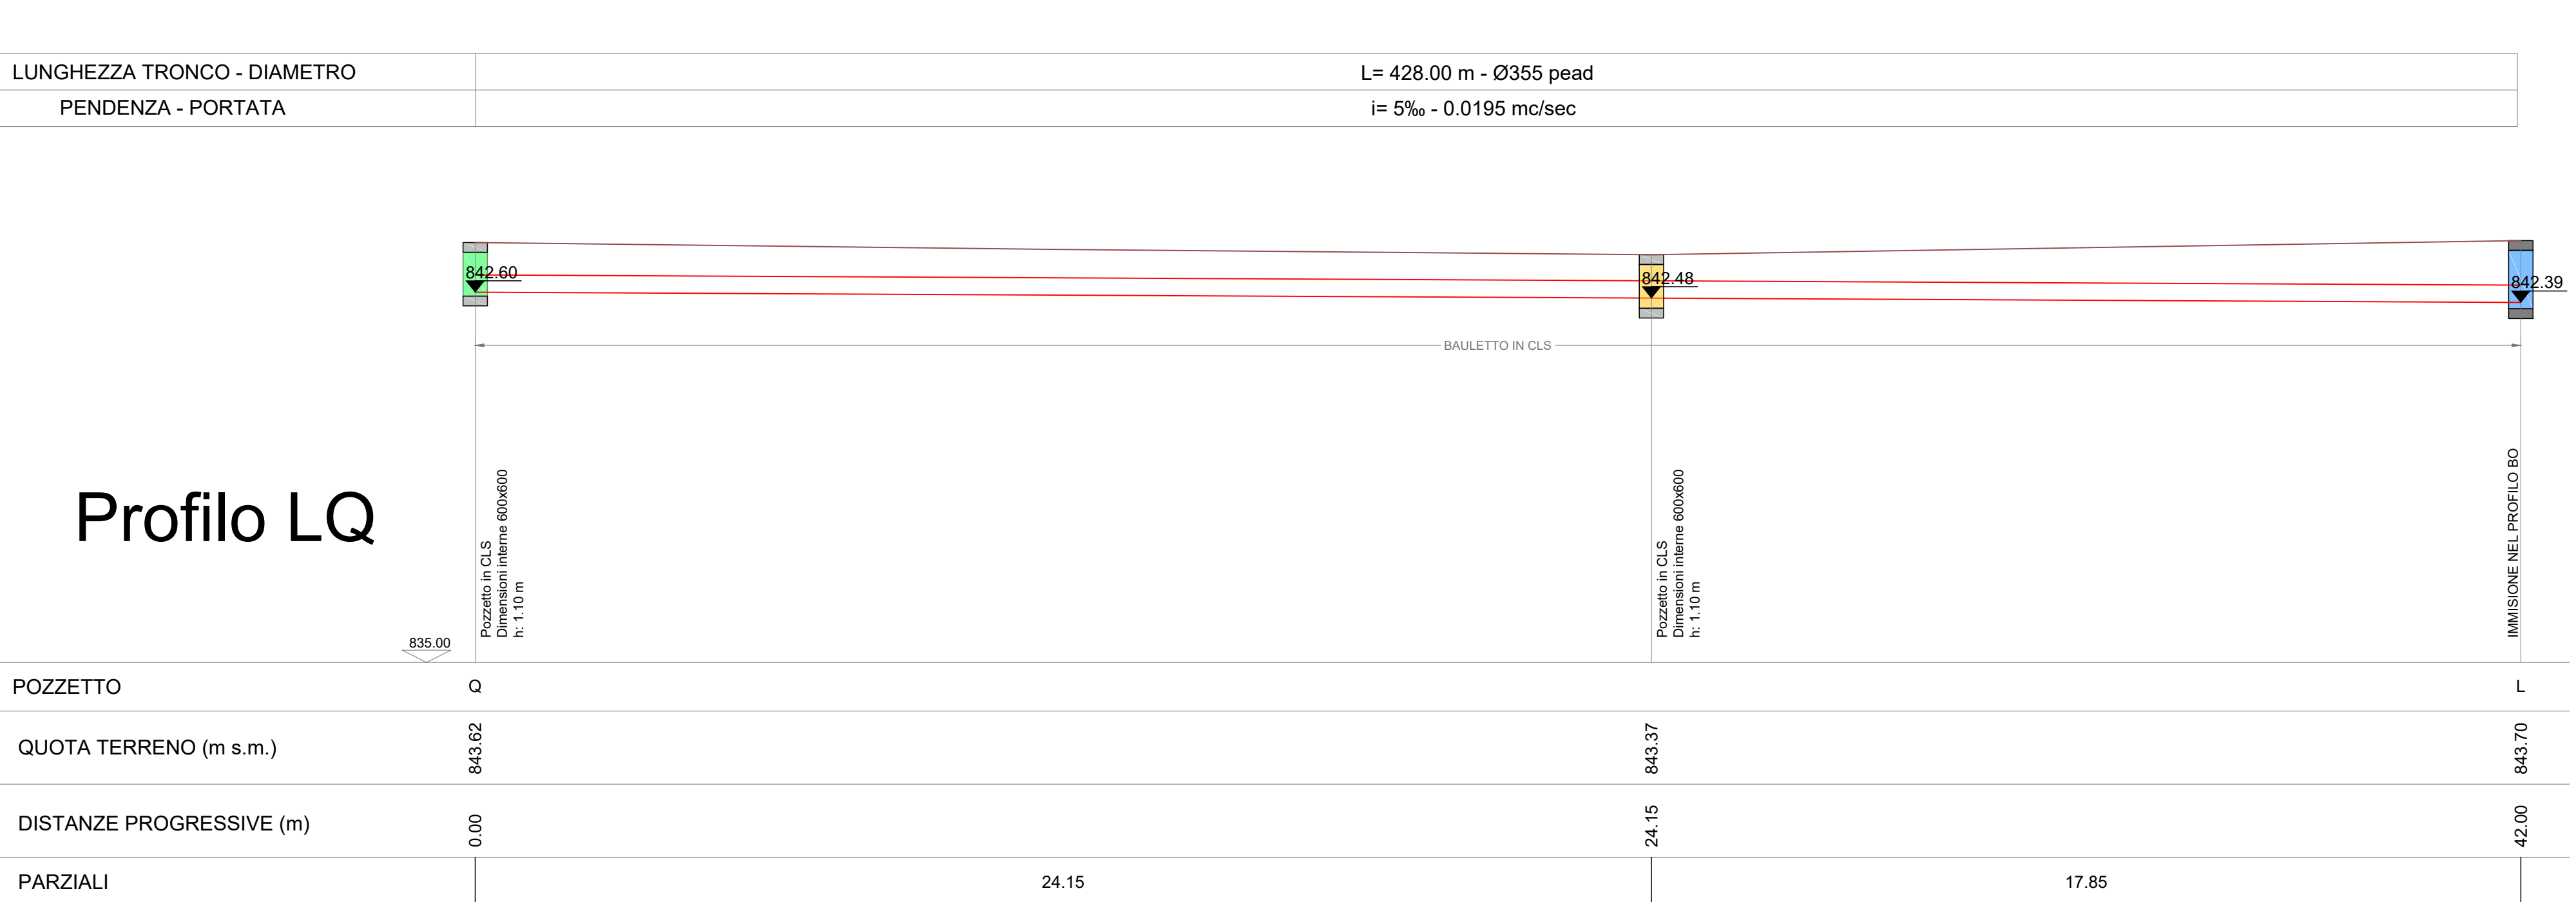
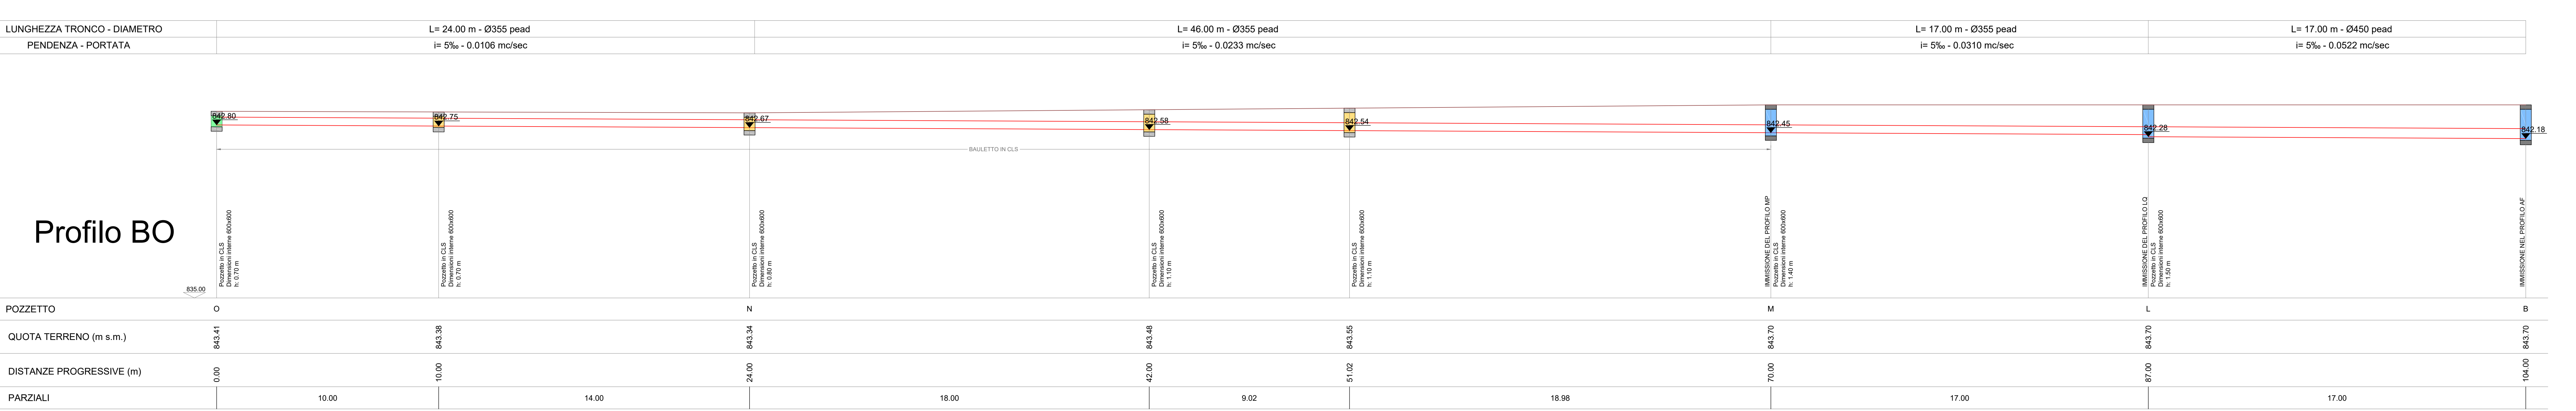


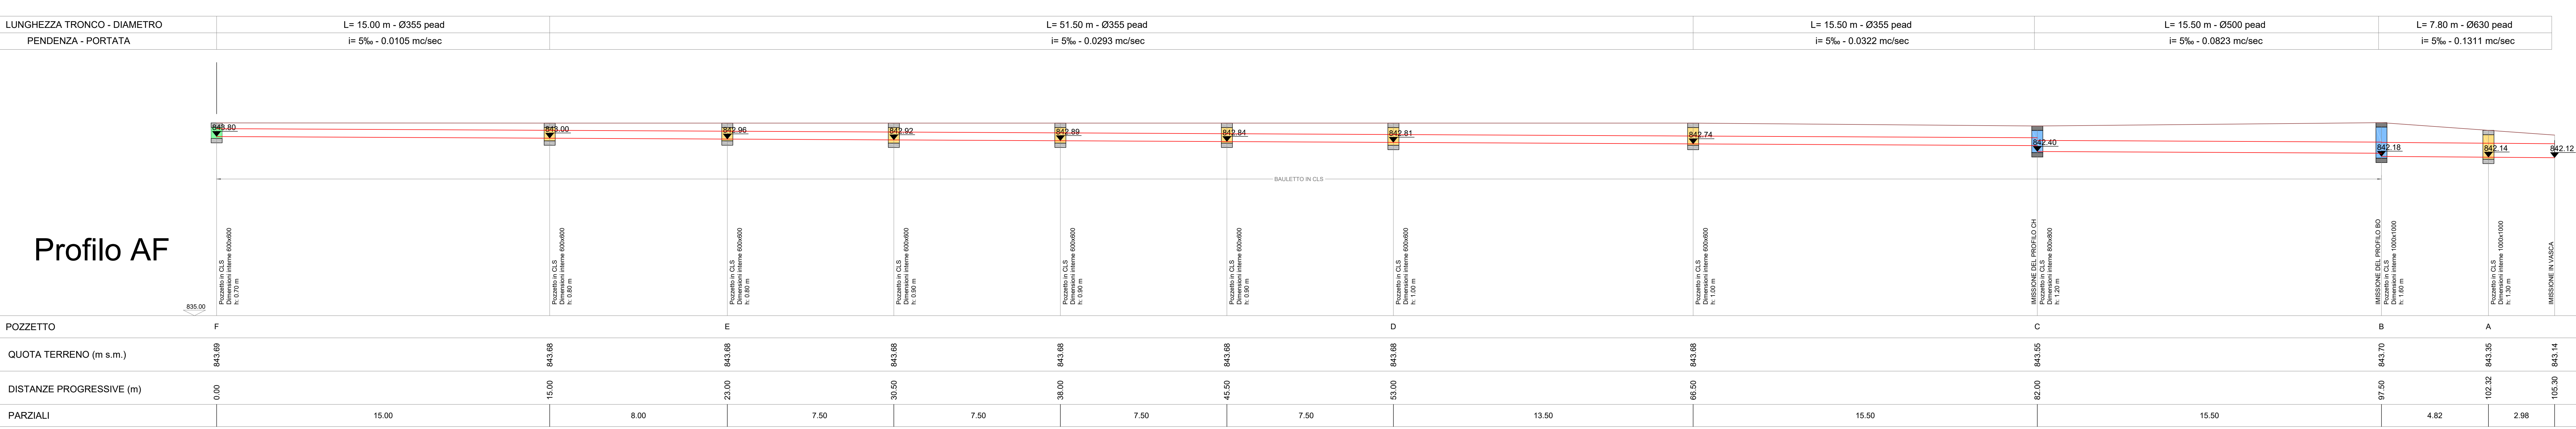

S.S. 51 "di Alemagna" Provincia di Belluno

Piano straordinario per l'accessibilità a Cortina 2021

Attraversamento dell'abitato di Tai di Cadore

PROGETTO ESECUTIVO

IDROLOGIA ED IDRAULICA

Sistema di drenaggio del corpo stradale

Profilo idraulico linee di collettamento del corpo stradale - Svincolo Ovest