
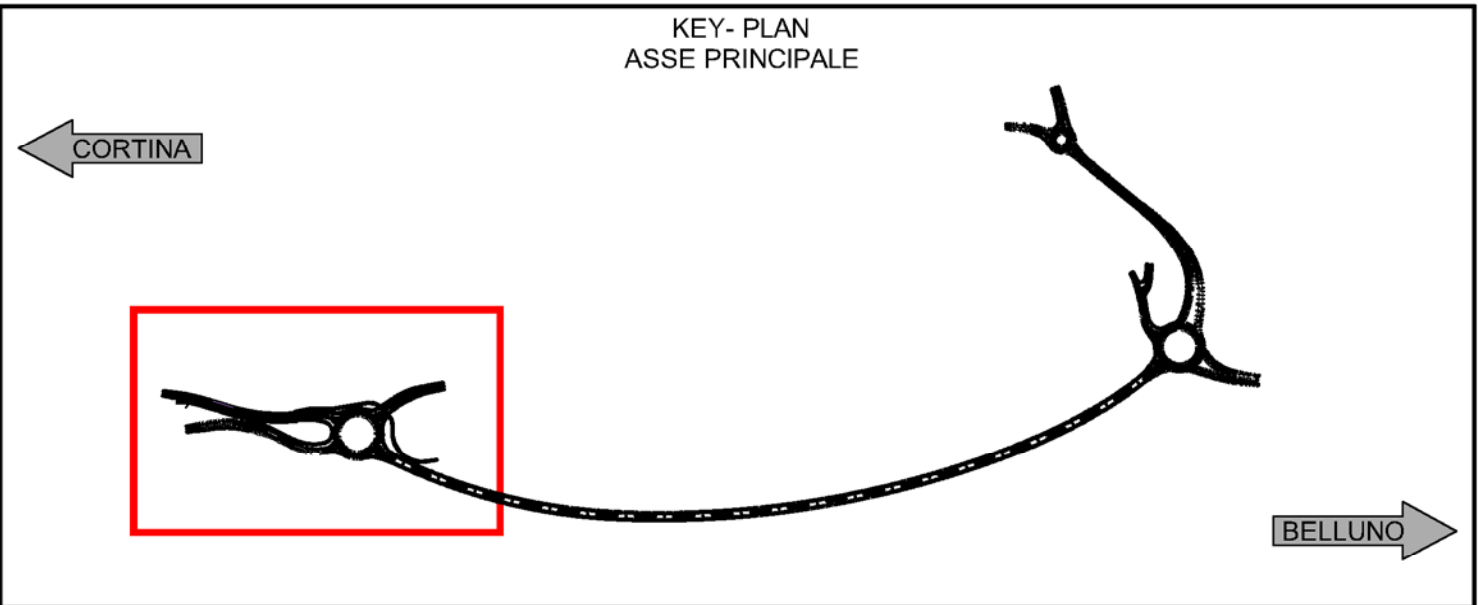


STRALCIO PLANIMETRICO SVINCOLO OVEST

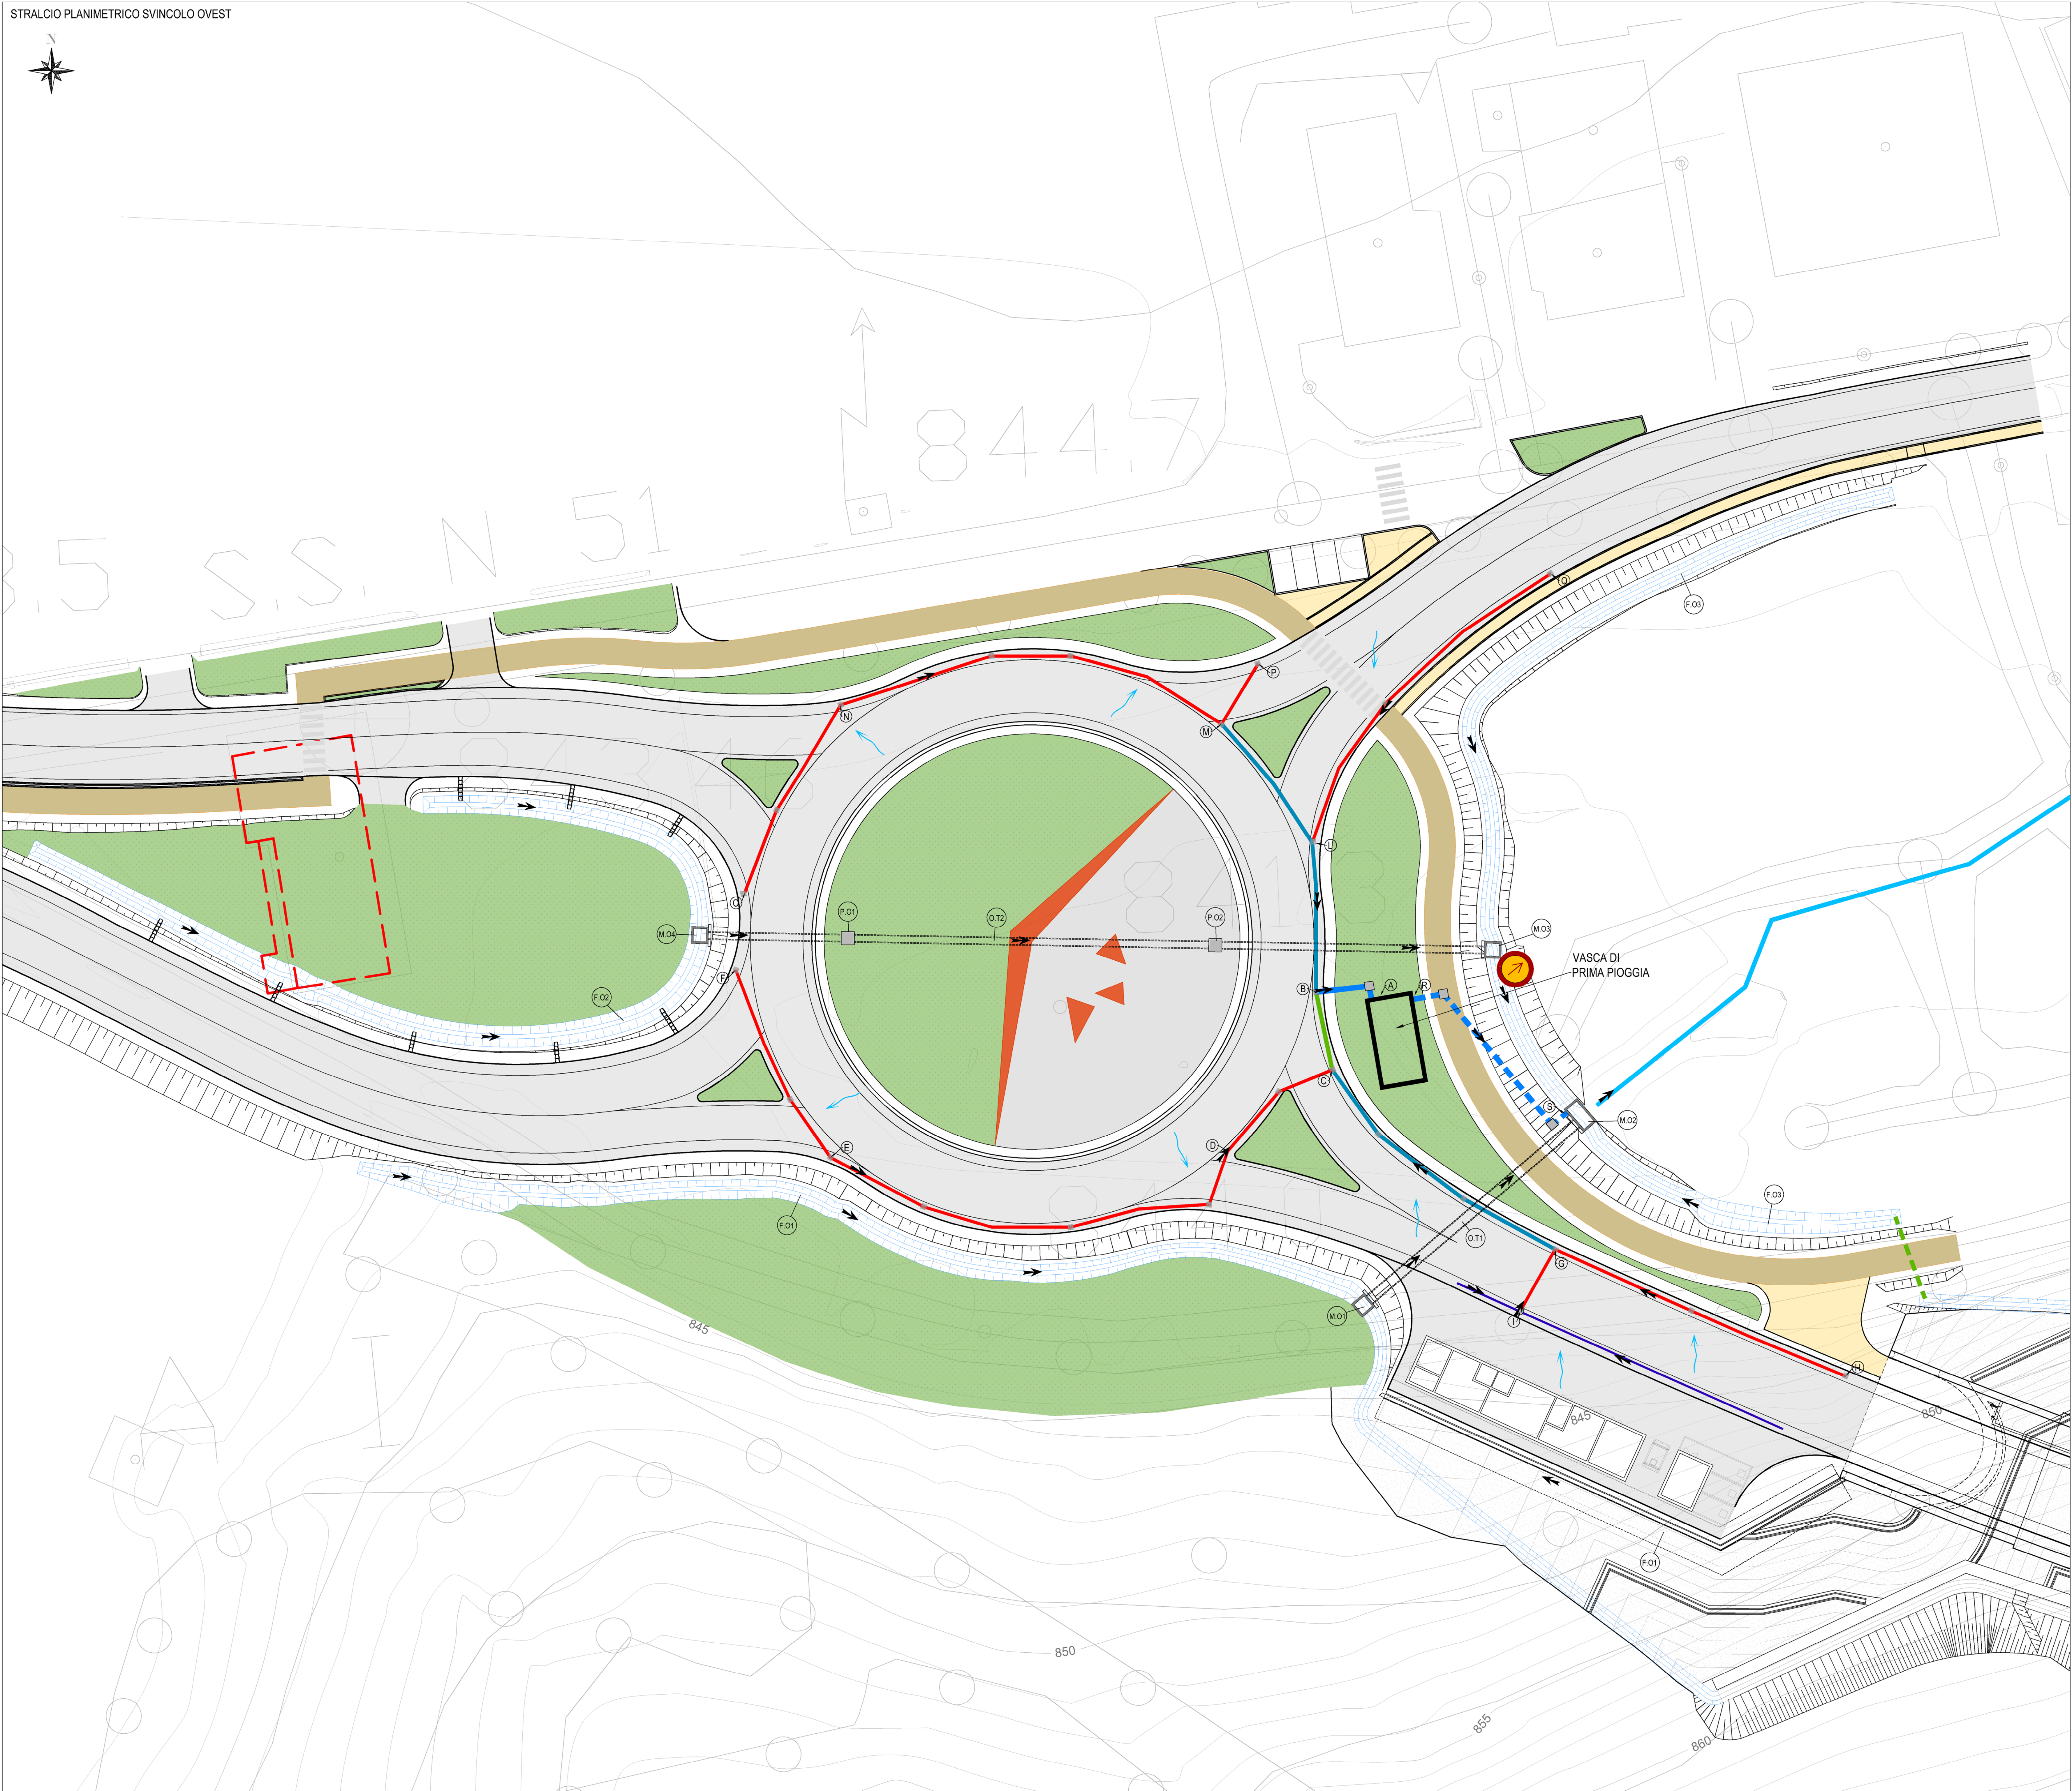

LEGENDA

RETICOLO IDROGRAFICO	TOMBINO 1/XX
RETICOLO IDROGRAFICO SECONDARIO	VASCA IN CLS
DIBLUVIO PIAZZA/PIA	QUOTA ALTIMETRICA
IMPIANTO PIAZZA/PIA	POZZETTO MANUFATTO 1/XX
VERSO DI SCORRIMENTO SUPERFICIALE	CADUTA 800/600
RECAPITO FINALE	CODICE OPERA 1/XX

COLLETTORI PLUVIALE

COLLETTORE PEAD Dn15 - DRENAGGIO PIAZZA/PIA GALLERIA (verso di scorrimento)
COLLETTORE CLS DN40 - DRENAGGIO FONDO GALLERIA (verso di scorrimento)
COLLETTORE CLS DN80 - COLLEGAMENTO A RECAPITO (verso di scorrimento)
COLLETTORE CLS DN80 - COLLEGAMENTO A RECAPITO (verso di scorrimento)
COLLETTORE PEAD DN15 - DRENAGGIO PIAZZA/PIA STRADALE (verso di scorrimento)
GRIGIA CONTINUA - DRENAGGIO PIAZZA/PIA DI SERVIZIO (verso di scorrimento)

FOSSI DI GUARDIA

GEOMETRIA

FOSSO DI GUARDIA (verso di scorrimento)

Struttura Territoriale Veneto e Friuli Venezia Giulia
Via E. Matteotti, 46 - 35133 Venezia Mestre T.P. 9/92 del 20/11/11 - F. 0499 041 5317321
Per: anas.veneto@postacert.stradanaus.it - www.stradanaus.it

ANAS S.p.A. - Gruppo Ferrovie dello Stato Italiane
Società con unico socio soggetto all'art. 2359-bis del Codice Civile e al regolamento di Ferrovie dello Stato Italiane S.p.A. e concessionaria ai sensi del D.L. 136/2002 (convertito con L. 178/2003)
Sede legale: Via Montebelluna, 10 - 00195 Roma T. 06/50 95 4440 - F. 06/50 445224
Per: anas@postacert.stradanaus.it
Cap. Soc. Euro 2.200.000.000.000 - I.C. R.E.A. 1024551 P.A. 02133681003 C.F. 8020840587

S.S. 51 "di Alemagna"
Provincia di Belluno

Piano straordinario per l'accessibilità
a Cortina 2021

Attraversamento dell'abitato di Tai di Cadore

PROGETTO ESECUTIVO COD. VE 9172

RESPONSABILE INTEGRAZIONE PRESTAZIONI SPECIALISTICHE: Dot. Ing. Paolo Mazzalai Ord. Ingg. Prov. di Trento n° 428	CAPOGRUPPO MANDATARIA: Sistea SWS Engineering Spa
IL GEOLOGO: Dot. Geol. Massimo Pietrangeli Ordine dei Geologi Regione Lazio n. A738	ORDINE DEGLI INGEGNERI DELLA PROV. DI TRENTO dot. ing. PAOLO MAZZALAI ISCRIZIONE ALBO N° 636
IL COORDINATORE PER LA SICUREZZA IN FASE DI PROGETTAZIONE: Dot. Ing. Alberto Fagnonari Ord. Ingg. Prov. di Padova n° 3114	MANDANTE: Net Engineering Vanno ingegneri
VISTO: IL RESPONSABILE DEL PROCEDIMENTO: Dot. Ing. Ettore De Cadenis De La Grande	

IDROLOGIA ED IDRAULICA
Sistema di drenaggio del corpo stradale
Planimetria di Smaltimento Acque - Svincolo Ovest

CODICE PROGETTO	NOME FILE	REVISIONE	SCALA
PROGETTO MSVE14 E 2103	MSVE14 E 2103 T00 ID02 IDR PL 02 B		
ELABORATO E 2103	T00 ID02 IDR PL 02	B	1:250

REV.	DESCRIZIONE	DATA	REDATTO	VERIFICATO	APPROVATO
B	Emissione a seguito di istruttoria ANAS	02/2022	P. BIASIOTTI	R. SCHETTINO	P. MAZZALAI
A	Emissione	12/2021	M. GRIGIOLI	R. SCHETTINO	P. MAZZALAI