


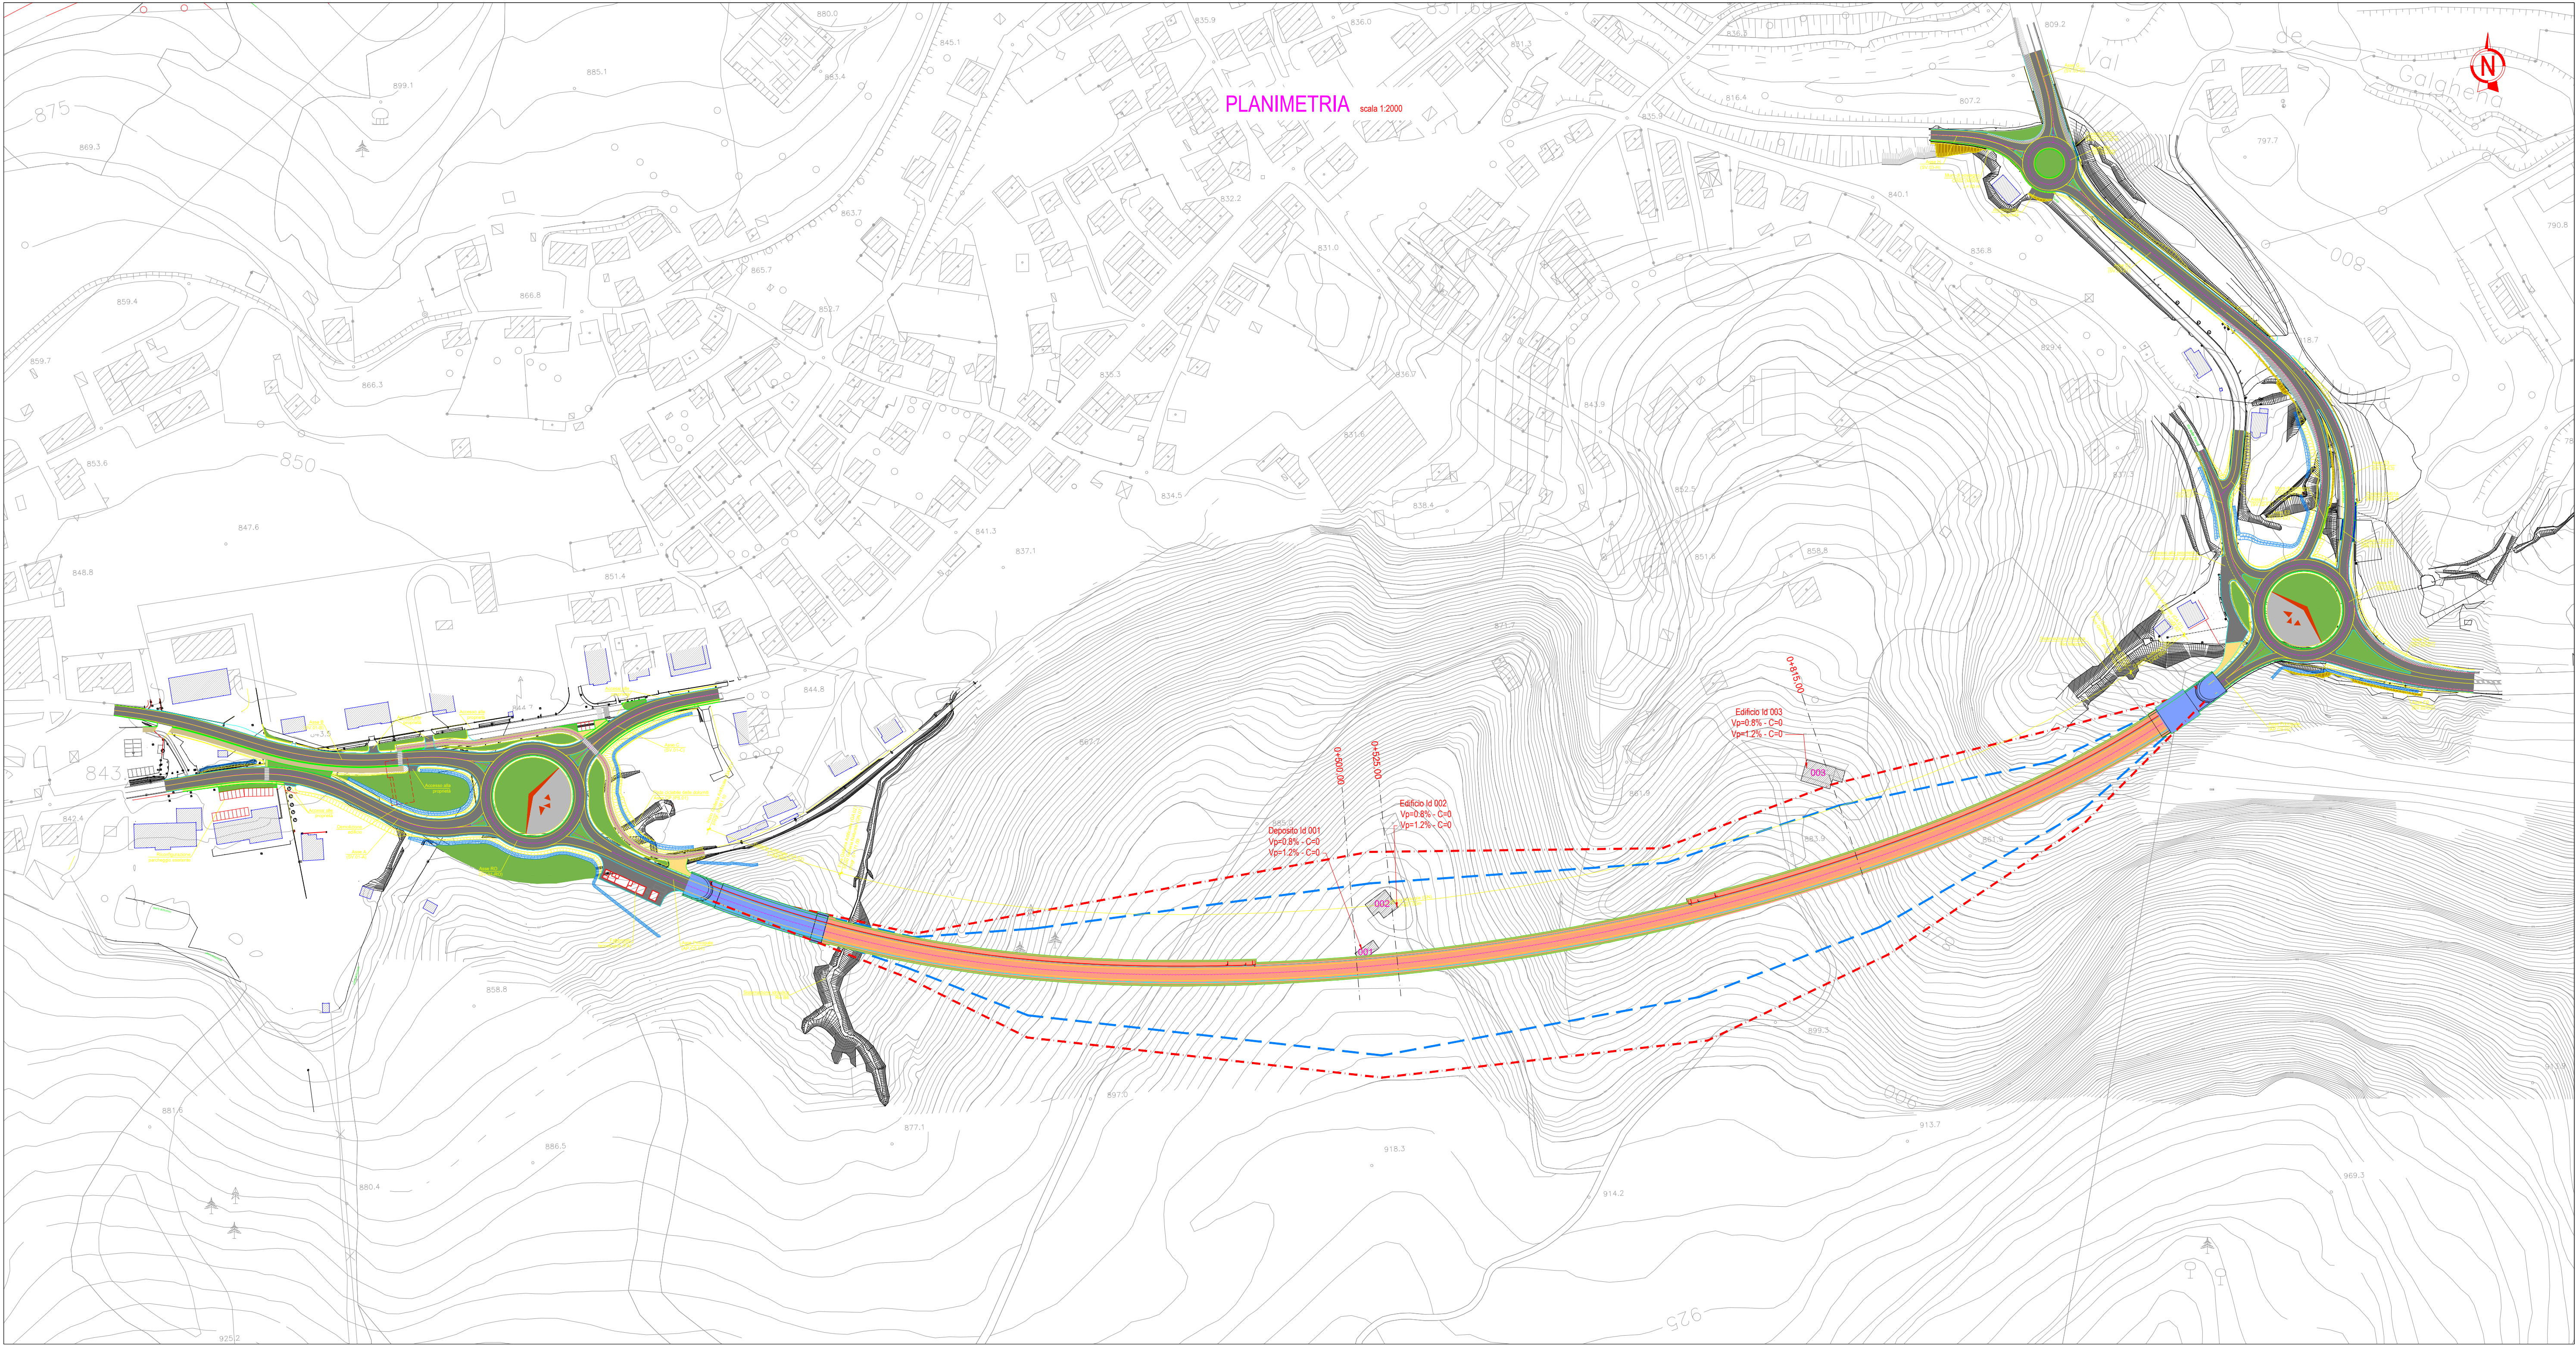




DEPOSITO 1					
Descrizione	Coordinate (m - metri)			Dist. assi di tracciamento (m)	
	N	E	Z	Planimetria	Verticale
Segno SUD	147581.91517	70562.47668	605	3.4	95

EDIFICIO 2					
Descrizione	Coordinate (m - metri)			Dist. assi di tracciamento (m)	
	N	E	Z	Planimetria	Verticale
Segno SUD	147581.91517	70562.47668	605	35.5	95

EDIFICIO 3					
Descrizione	Coordinate (m - metri)			Dist. assi di tracciamento (m)	
	N	E	Z	Planimetria	Verticale
Segno SUD	147762.81917	70534.10969	879	46	45

LEGENDA

- Zona di influenza Geotecnica terreno sabbioso K=0.35
- Zona di influenza Geotecnica terreno roccioso K=0.50

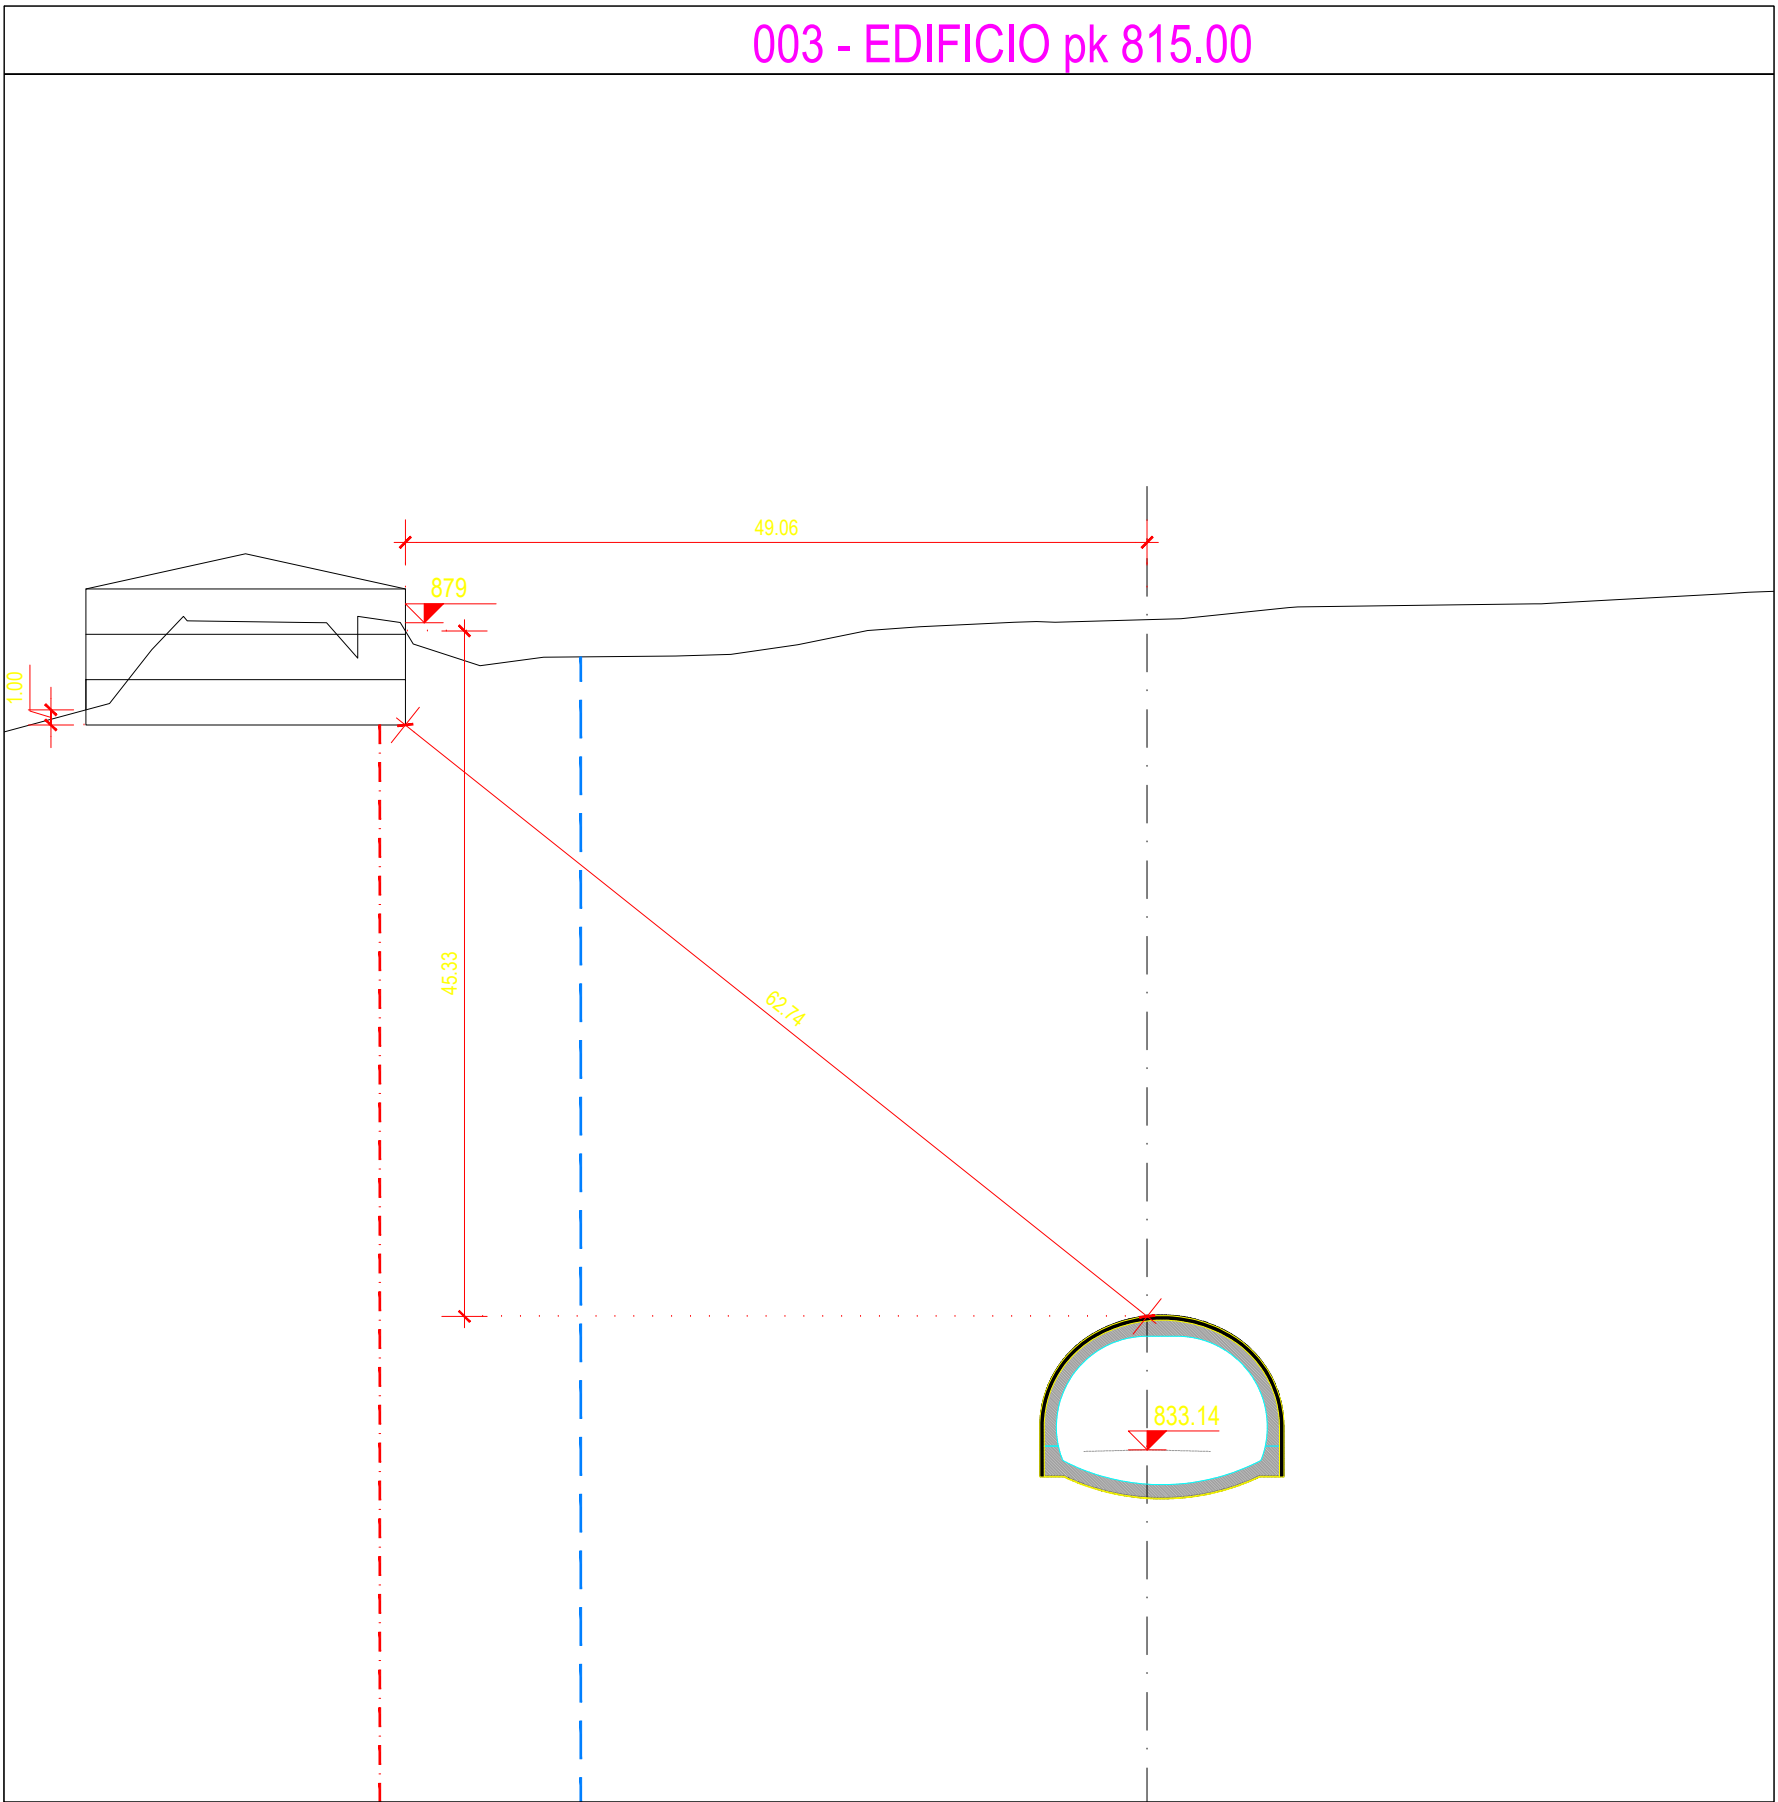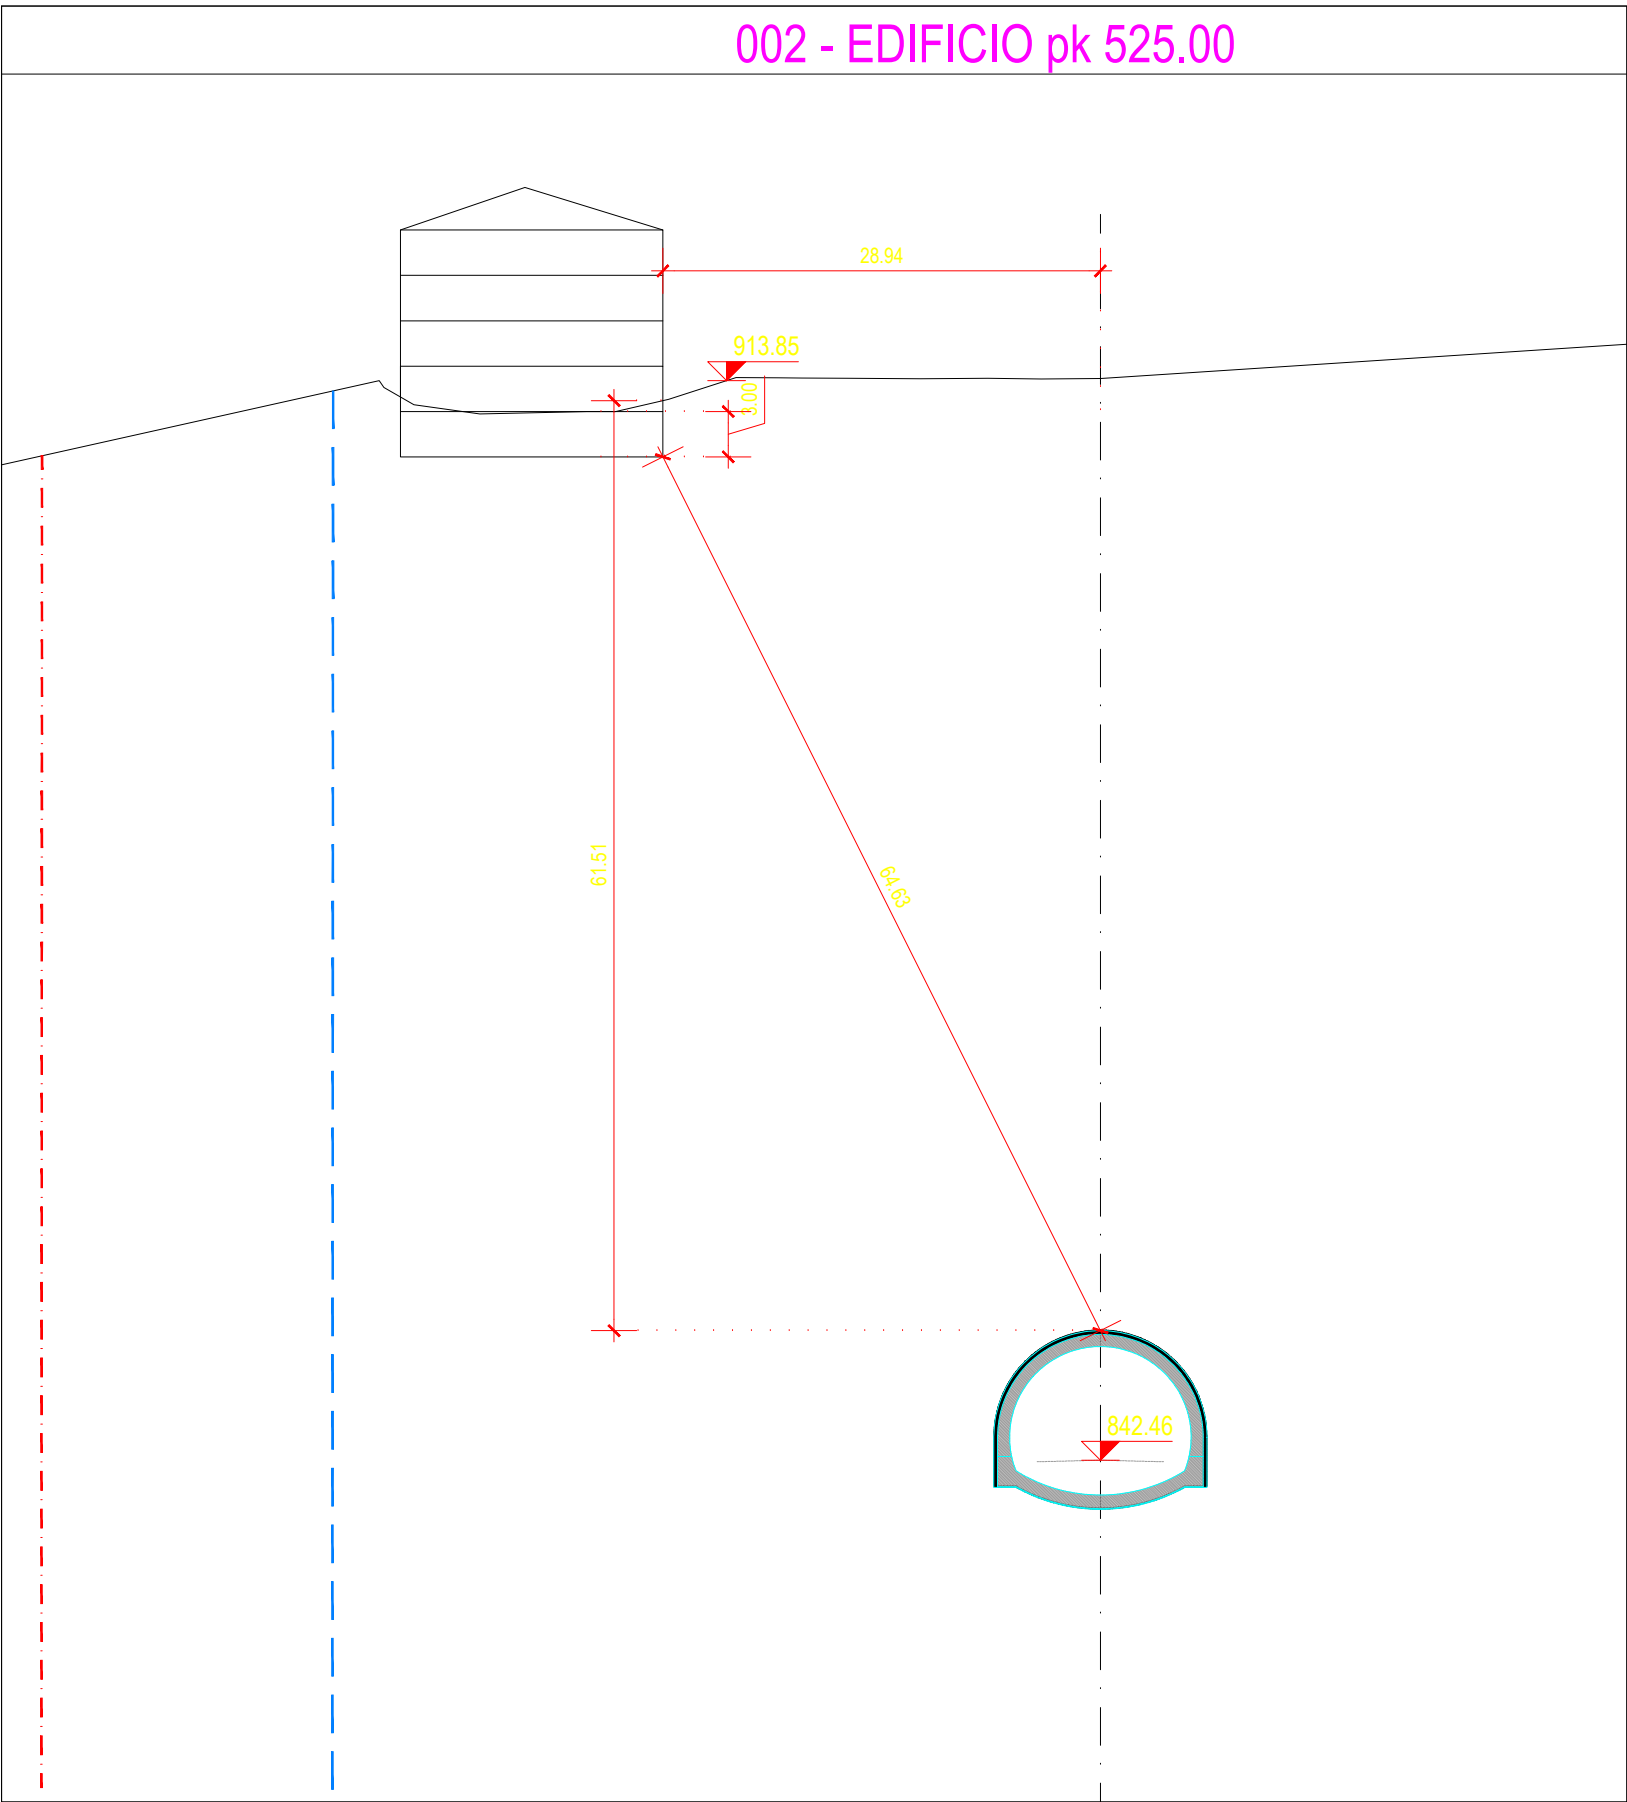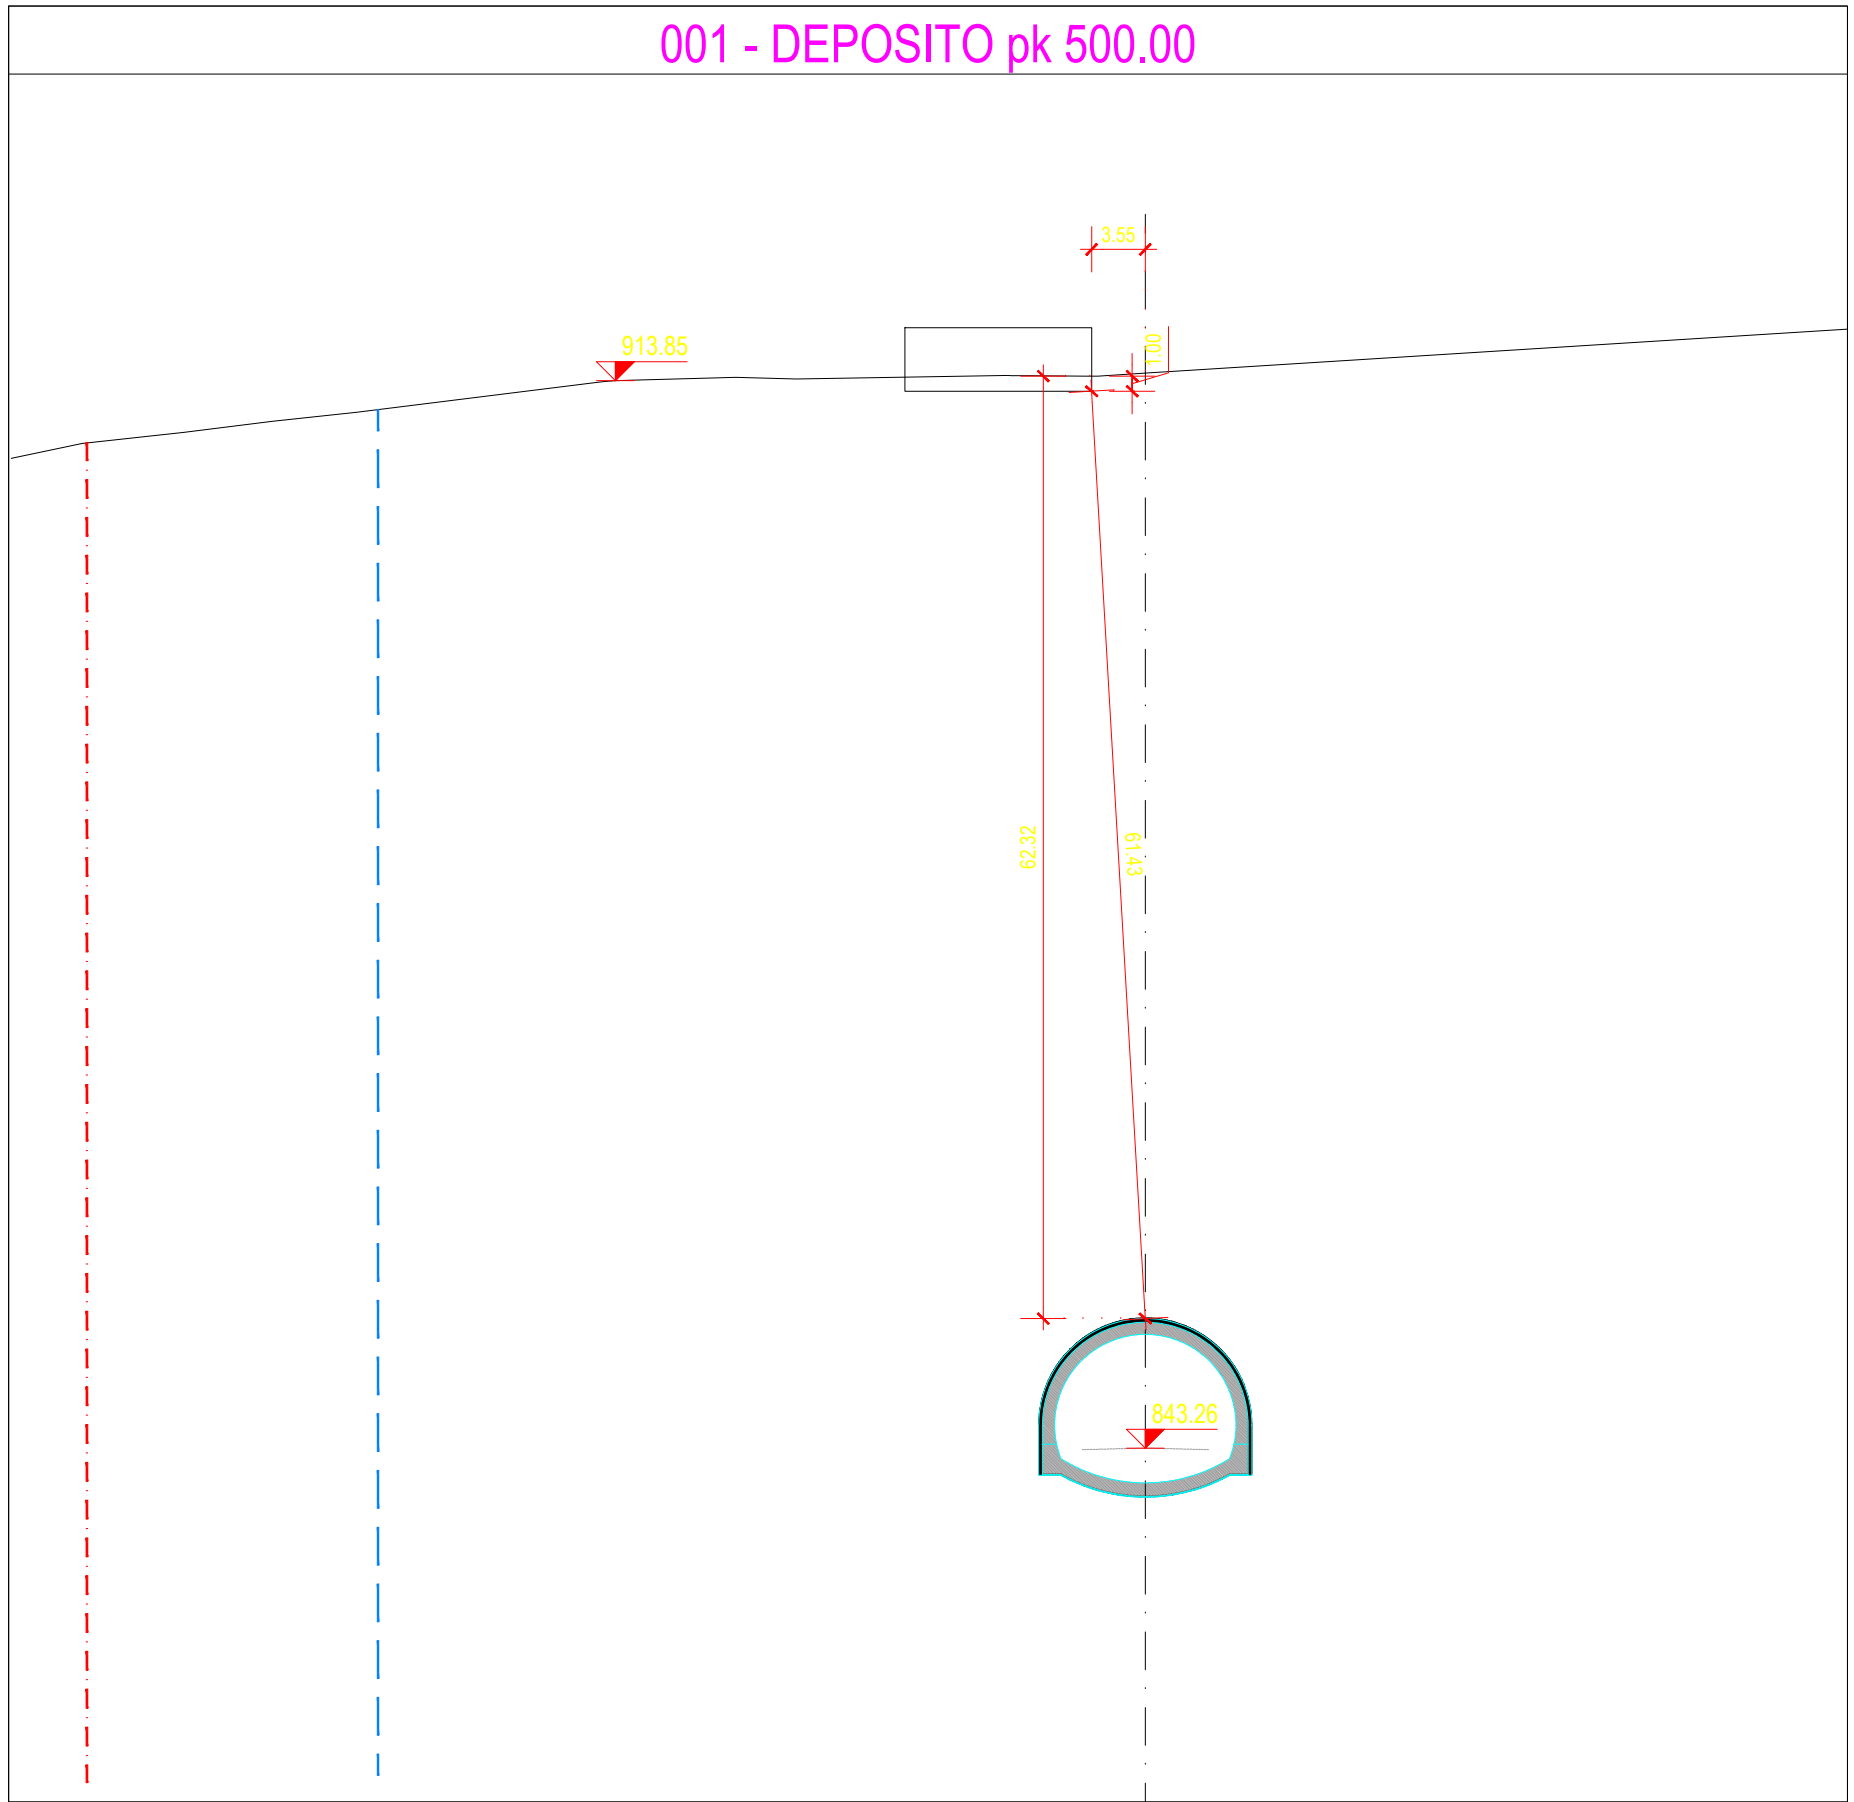

Struttura Territoriale Veneta e Friuli Venezia Giulia
Via E. Milazzo, 48 - 30173 Venezia Mestre - T (+39) 041 2911411 - F (+39) 041 5317321
Pec: casaservizi@postacert.ats.it - www.atsitaliana.it

Anas S.p.A. - Gruppo Ferrovie dello Stato Italiane
Società con ruolo unico soggetto all'attività di direzione e coordinamento di Ferrovie dello Stato Italiane S.p.A.
e consociata al sensi del D.L. 158/2001 (convertito con L. 178/2002)
Sede Legale: Via Marsabitano, 10 - 00185 Roma - T (+39) 06 44461 - F (+39) 06 4456234
Pec: anad@postacert.ats.it
Cap. Soc. Euro 2.269.892.000,00 - Iser. R.E.A. 1024951 - P.A. 02133681003 - C.F. 80208450587

S.S. 51 "di Alemagna"
Provincia di Belluno

Piano straordinario per l'accessibilità
a Cortina 2021

Attraversamento dell'abitato di Tai di Cadore

PROGETTO ESECUTIVO

RESPONSABILE INTEGRAZIONE PRESTAZIONI SPECIALISTICHE:
Dott. Ing. Paolo Mazzalai
Ord. Ingg. Prov. di Trento n° 628

CAPOGRUPPO MANDATARIA:
Systra SWS Engineering SpA

IL GEOLOGO:
Dott. Geol. Massimo Pietrantonio
Ordine dei Geologi Regione Lazio n. A738

IL COORDINATORE PER LA SICUREZZA IN FASE DI PROGETTAZIONE:
Dott. Ing. Alberto Palombini
Ord. Ingg. Prov. di Padova n° 3174

MANDANTE:
Net Engineering
Vams Ingegneria

VISTO: IL RESPONSABILE DEL PROCEDIMENTO:
Dott. Ing. Ettore De Cesaroni De La Grenetia

ORDINE DEGLI INGEGNERI DELLA PROV. DI TRENTO
Dott. Ing. PAOLO MAZZALAI
ISCRIZIONE ALBO N° 628

NET ENGINEERING
VAMS Ingegneria

GALLERIA NATURALE
Analisi Effetti Indotti

Sezioni trasversali edifici e infrastrutture interferenti

CODICE PROGETTO	NOME FILE	REVISIONE	SCALA:
PROGETTO	MSVE14-E-2103-T00-GN02-STR-PL-03-A		
MSVE14	ELAB.	T00GN02STRPL03	A
12/2021	B. SPINA	S. AGRESTI	P. MAZZALAI
REV.	DESCRIZIONE	DATA	REDDATTO VERIFICATO APPROVATO