
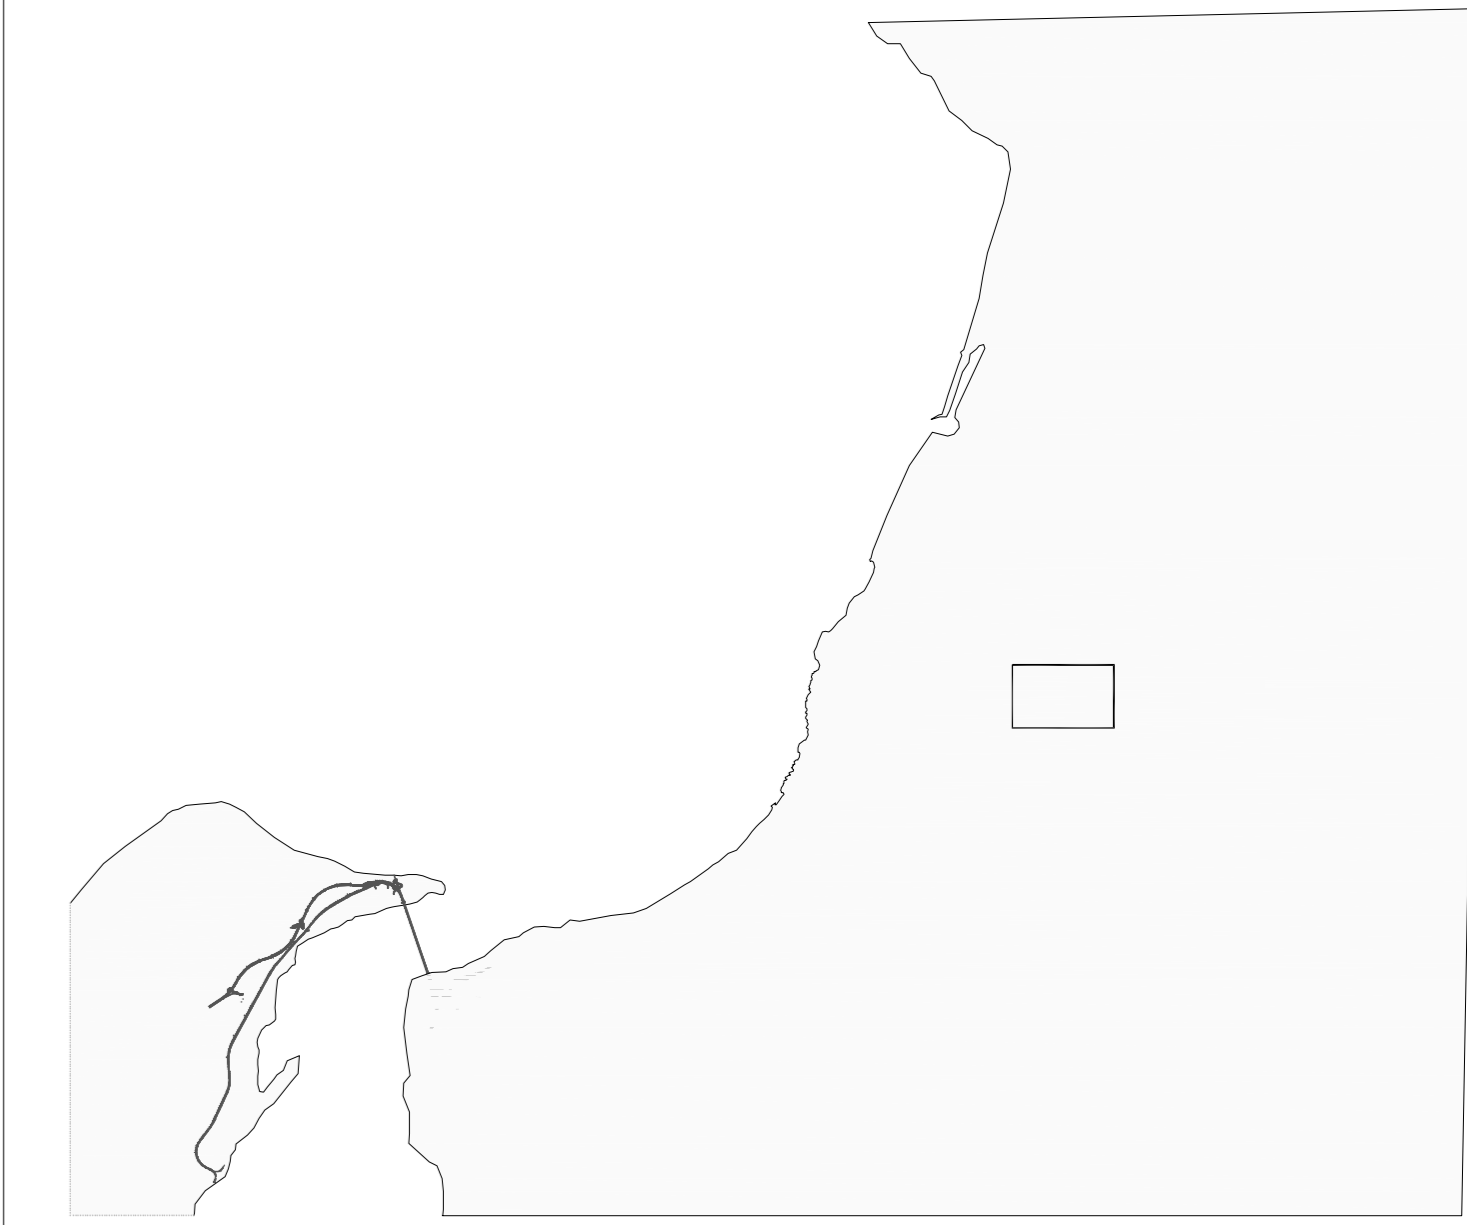



PLANIMETRIA DI PROGETTO

SCALA 1:1000

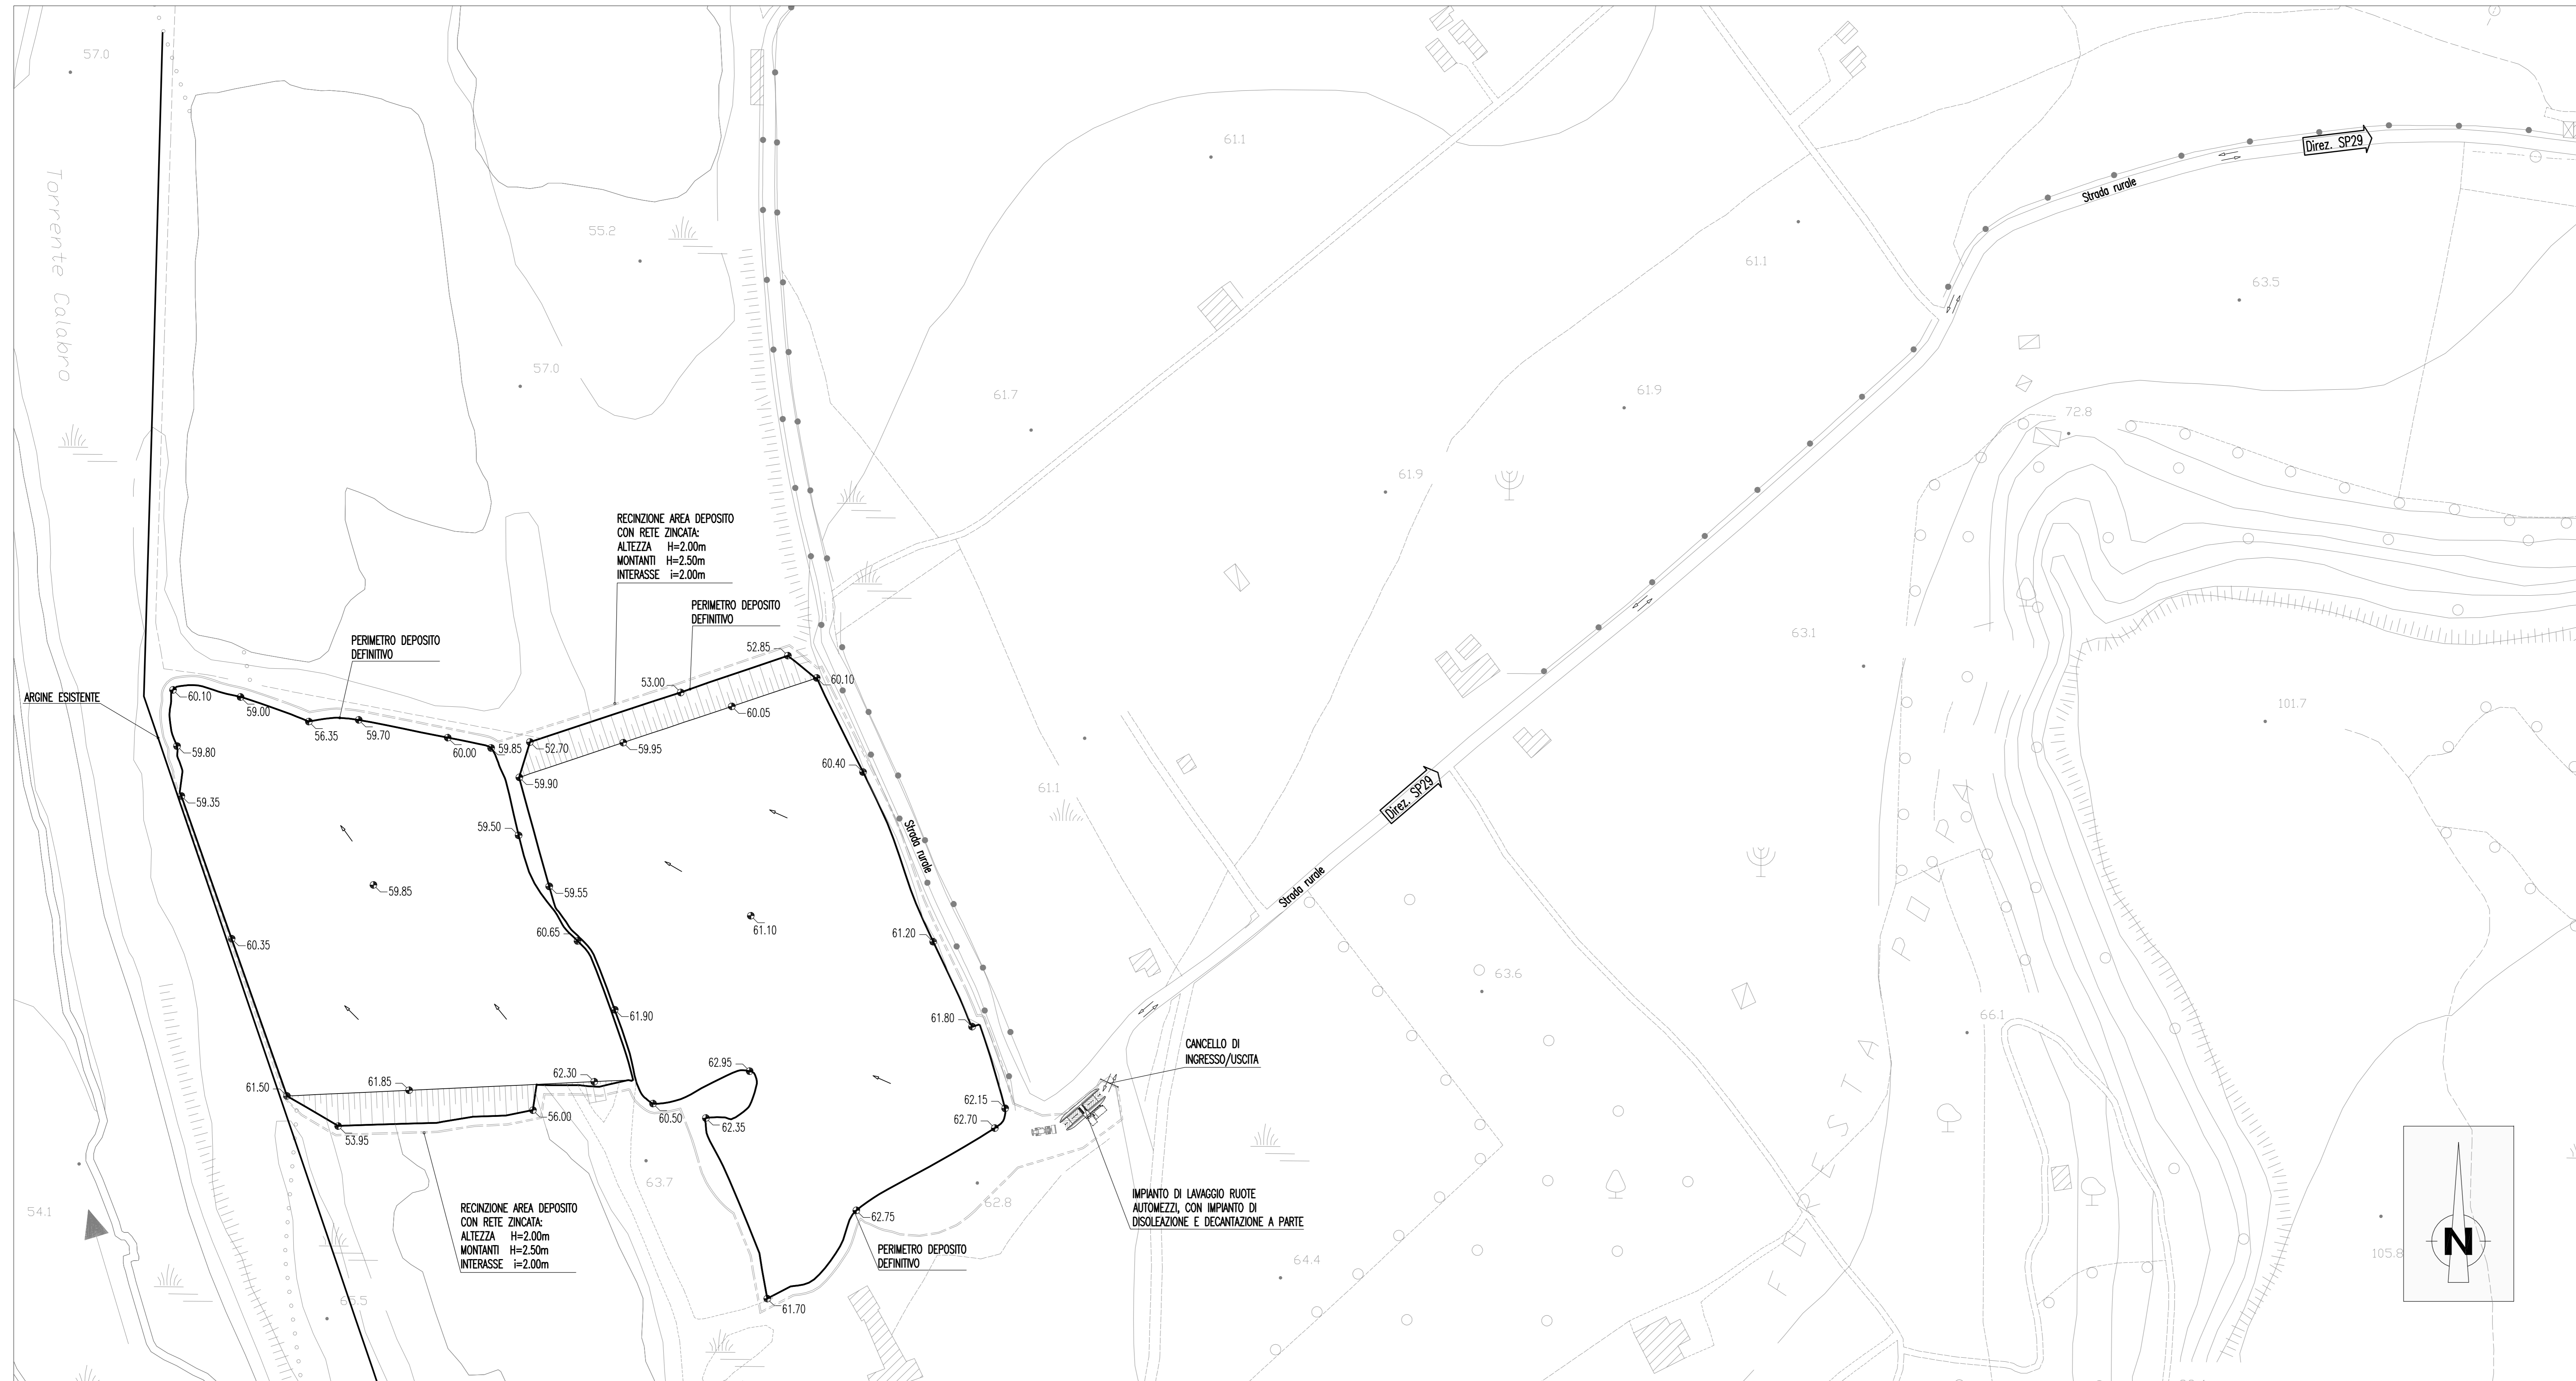

SEZIONE TIPO

SCALA 1:200

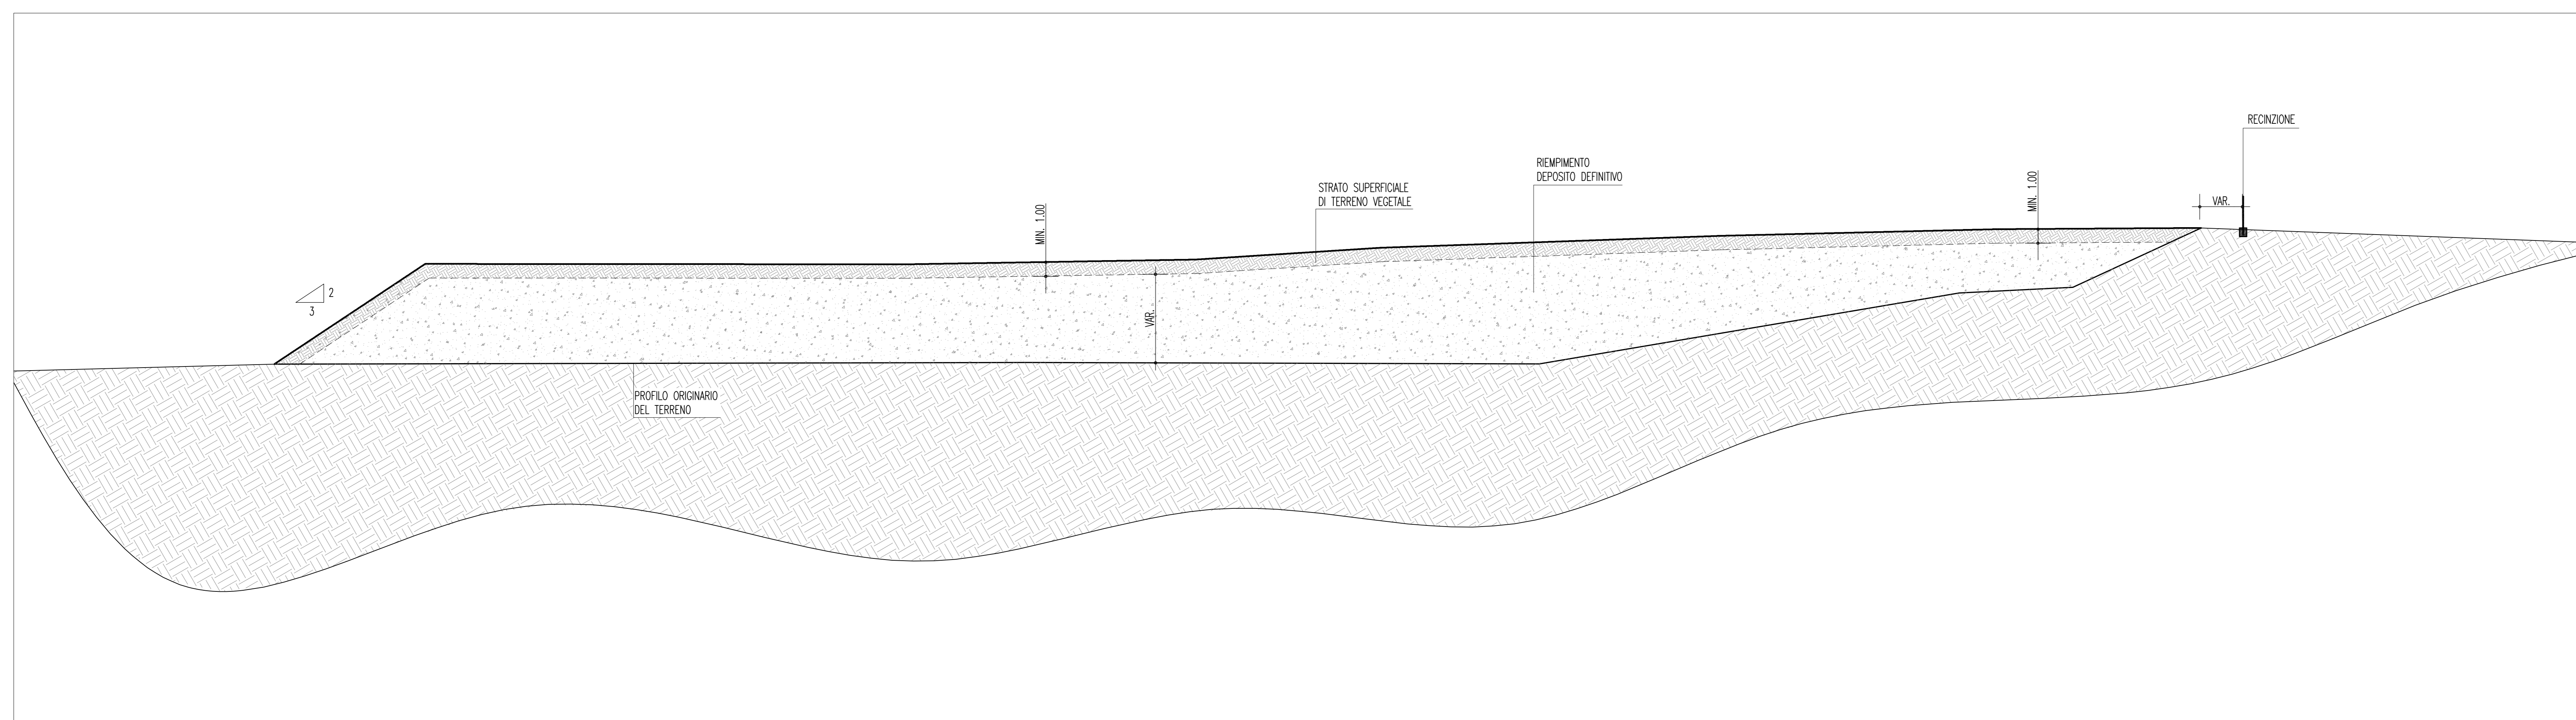

Stretto di Messina
Concessionario per la progettazione, realizzazione e gestione del collegamento stabile tra la Sicilia e il Continente
 Organismo di diritto pubblico
 (Legge n° 1198 del 17 dicembre 1971, modificata dal D.Lgs. n° 114 del 24 aprile 2000)

EUROLINK S.C.p.A.
 IMPREGILO S.p.A.
 SOCIETA' ITALIANA PER CONDOTTE D'ACQUA S.p.A.
 COOPERATIVA MURATORI E CEMENTISTI - C.M.C. di Ravenna Soc. Coop. a.r.l.
 SACYR S.A.U.
 ISHIKAWAJIMA - HARIMA HEAVY INDUSTRIES CO. Ltd.
 A.C.I. S.C.P.A. - CONSORZIO STABILE

IL PROGETTISTA Atti PRO-GLOBAL (Ing. B. Pallifroni n° A1845) (Arch. S. Fedele n° 274) Ordine Ingegneri Prov. Milano n° 15468	IL CONTRAENTE GENERALE (Ing. P.P. Marcheseff)	STRETTO DI MESSINA DIRETTORE GENERALE (Ing. S. Fommengh)	STRETTO DI MESSINA AMMINISTRATORE DELEGATO (Dott. P. Cucco)
---	--	--	---

COLLEGAMENTI VERSANTE CALABRIA CZV0701_F0
 CANTIERI
 SITI DI RECUPERO AMBIENTALE E PRODUZIONE INERTI
 SITI DI RECUPERO AMBIENTALE
 CRAS - FORESTA - PLANIMETRIA E SEZIONI TIPO DELL'INTERVENTO DEFINITIVO

CODICE [C][G][1][4][0][0][P][A][Z][V][C][C][Z][C][4][S][D][2][2][0][0][0][0][1][F][0]	DESCRIZIONE EMISSIONE FINALE	REDATTO G. POLIFRONI	VERIFICATO G. POLIFRONI	APPROVATO G. POLIFRONI
--	---------------------------------	-------------------------	----------------------------	---------------------------