


SEZIONE TIPO

SCALA 1:200

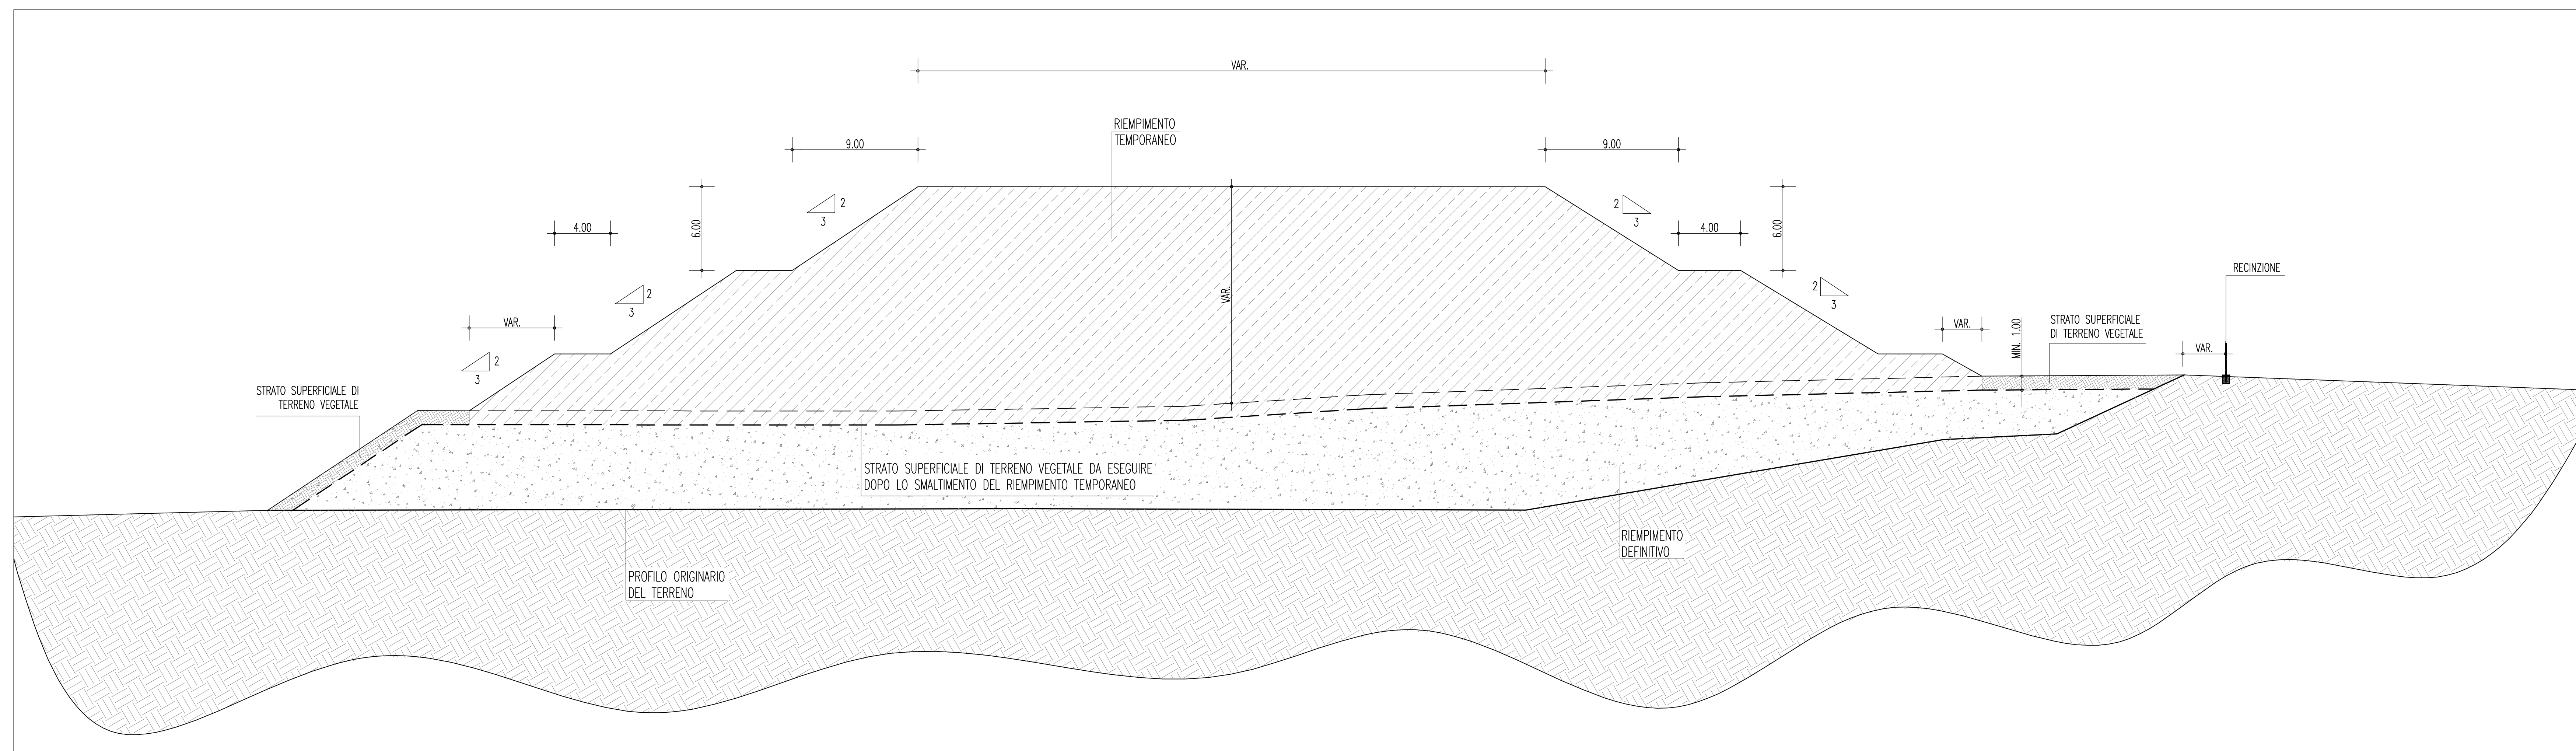

Stretto di Messina
 Concessionario per la progettazione, realizzazione e gestione del collegamento stabile tra la Sicilia e il Continente
 (Decreto n. 1158 del 17 dicembre 1971, modificato dal D.Lgs. n. 114 del 24 aprile 2003)

EUROLINK S.C.p.A.
 IMPREGILO S.p.A.
 SOCIETA' ITALIANA PER CONDOTTE D'ACQUA S.p.A.
 COOPERATIVA MURATORI E CEMENTISTI - C.M.C. di Ravenna Soc. Coop. a.r.l.
 SACYR S.A.U.
 ISHIKAWAJIMA - HARIMA HEAVY INDUSTRIES CO. Ltd.
 A.C.I. S.C.P.A. - CONSORZIO STABILE

PROGETTO DEFINITIVO
 ALTERNATIVE AI SITI DI DEPOSITO

COLLEGAMENTI VERSANTE CALABRIA (CZV0702_F0)
 CANTIERI
 SITI DI RECUPERO AMBIENTALE E PRODUZIONE INERTI
 SITI DI RECUPERO AMBIENTALE
 CRA5 - FORESTA - PLANIMETRIA E SEZIONI TIPO DELL'INTERVENTO TEMPORANEO

| | | | |
|---|--|--|---|
| IL PROGETTISTA Atti PRO - GLOBALE (Ing. B. Polfroni n° A1845) (Arch. S. Fedele n° 274) | IL CONTRAENTE GENERALE (Ing. P.P. Marchese) | STRETTO DI MESSINA DIRETTORE GENERALE (Ing. G. Fiammenghi) | STRETTO DI MESSINA AMMINISTRATORE DELEGATO (Dott. P. Cucco) |
|---|--|--|---|

Nome del file: CZV0702.dwg