DATI TECNICI FUNZIONALI

AREE DI OCCUPAZIONE LAVORI	
TIPO PISTA	6.00 m. / 8.00 m.
PIAZZOLE	
ALLARGAMENTI	
STRADE DI ACCESSO PROVVISORIE	
STRADE DI ACCESSO DEFINITIVE	S
IMPIANTI	20138/1

CONFINI AMMINISTRATIVI

DATI CARATTERISTICI

DATI DI COSTRUZIONE

PRESSIONE DI PROGETTO 75.0 bar
PRESSIONE MASSIMA DI ESERCIZIO (MOP) 70.0 bar
GRADO DI UTILIZZAZIONE DICHIARATO f - 0.57

REALIZZATO IN CONFORMITA' AL D.M. 17/04/2008

RIVESTIMENTO GIUNTI DI SALDATURA

FASCE TERMORESTRINGENTI C50 PRIMER (A.07.10.02)

DATI GENERALI

DN 100 SP 5.2 [4"] 15.00 m

LUNGHEZZA TOTALE IMPIANTO 15.00 m.

FASE EMISSIONE Costruzione

PLANIMETRIA 1:2000

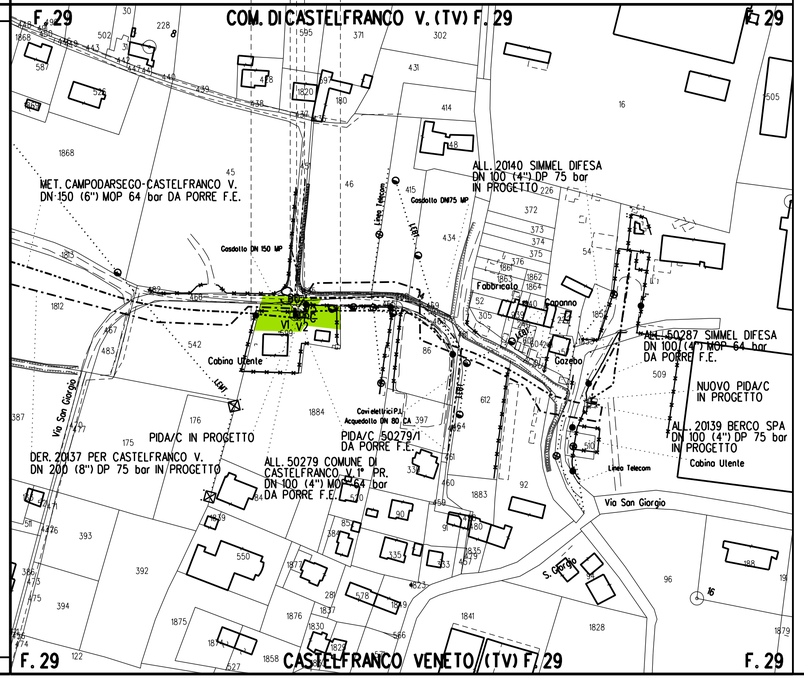

CONFINI AMMINISTRATIVI

LEGENDA

PISTA DI LAVORO RISTRETTA — PISTA DI LAVORO NORMALE

4.0 / 8.0 — 6.0 / 8.0 — Pista di lavoro

S — Strade di accesso definitive

Il presente disegno e' di proprieta' aziendale - La societa' tutelera' i propri diritti a termine di legge.

COROGRAFIA **SCALA 1:** 200.000

Nel Comune di CASTELFRANCO VENETO

Rev.	Data	Descrizione	Disegn.	Contr.	Approv.
1	31/08/2020	EMISSIONE PER COSTRUZIONE	CLEMENTI A.	BATTISTI	LUMINARI
0	19/11/2018	EMISSIONE PER APPALTO	CLEMENTI A.	BATTISTI	LUMINARI

Proprietario snam — Progettista COMIS consulenza materiali - ispezioni - saldatura progettazione - direzione lavori

Disegno P-AOL-20138

Impianto: ALL. COMUNE DI CASTELFRANCO V.TO
1^ PRESA DN 100 (4") - DP 75 bar

Revisione	1
Comm.	NR/16025/R-L17
Cod.tec.	20138
Scala	1:2000

PLANIMETRIA CATASTALE
CON AREE DI OCCUPAZIONE TEMPORANEA