



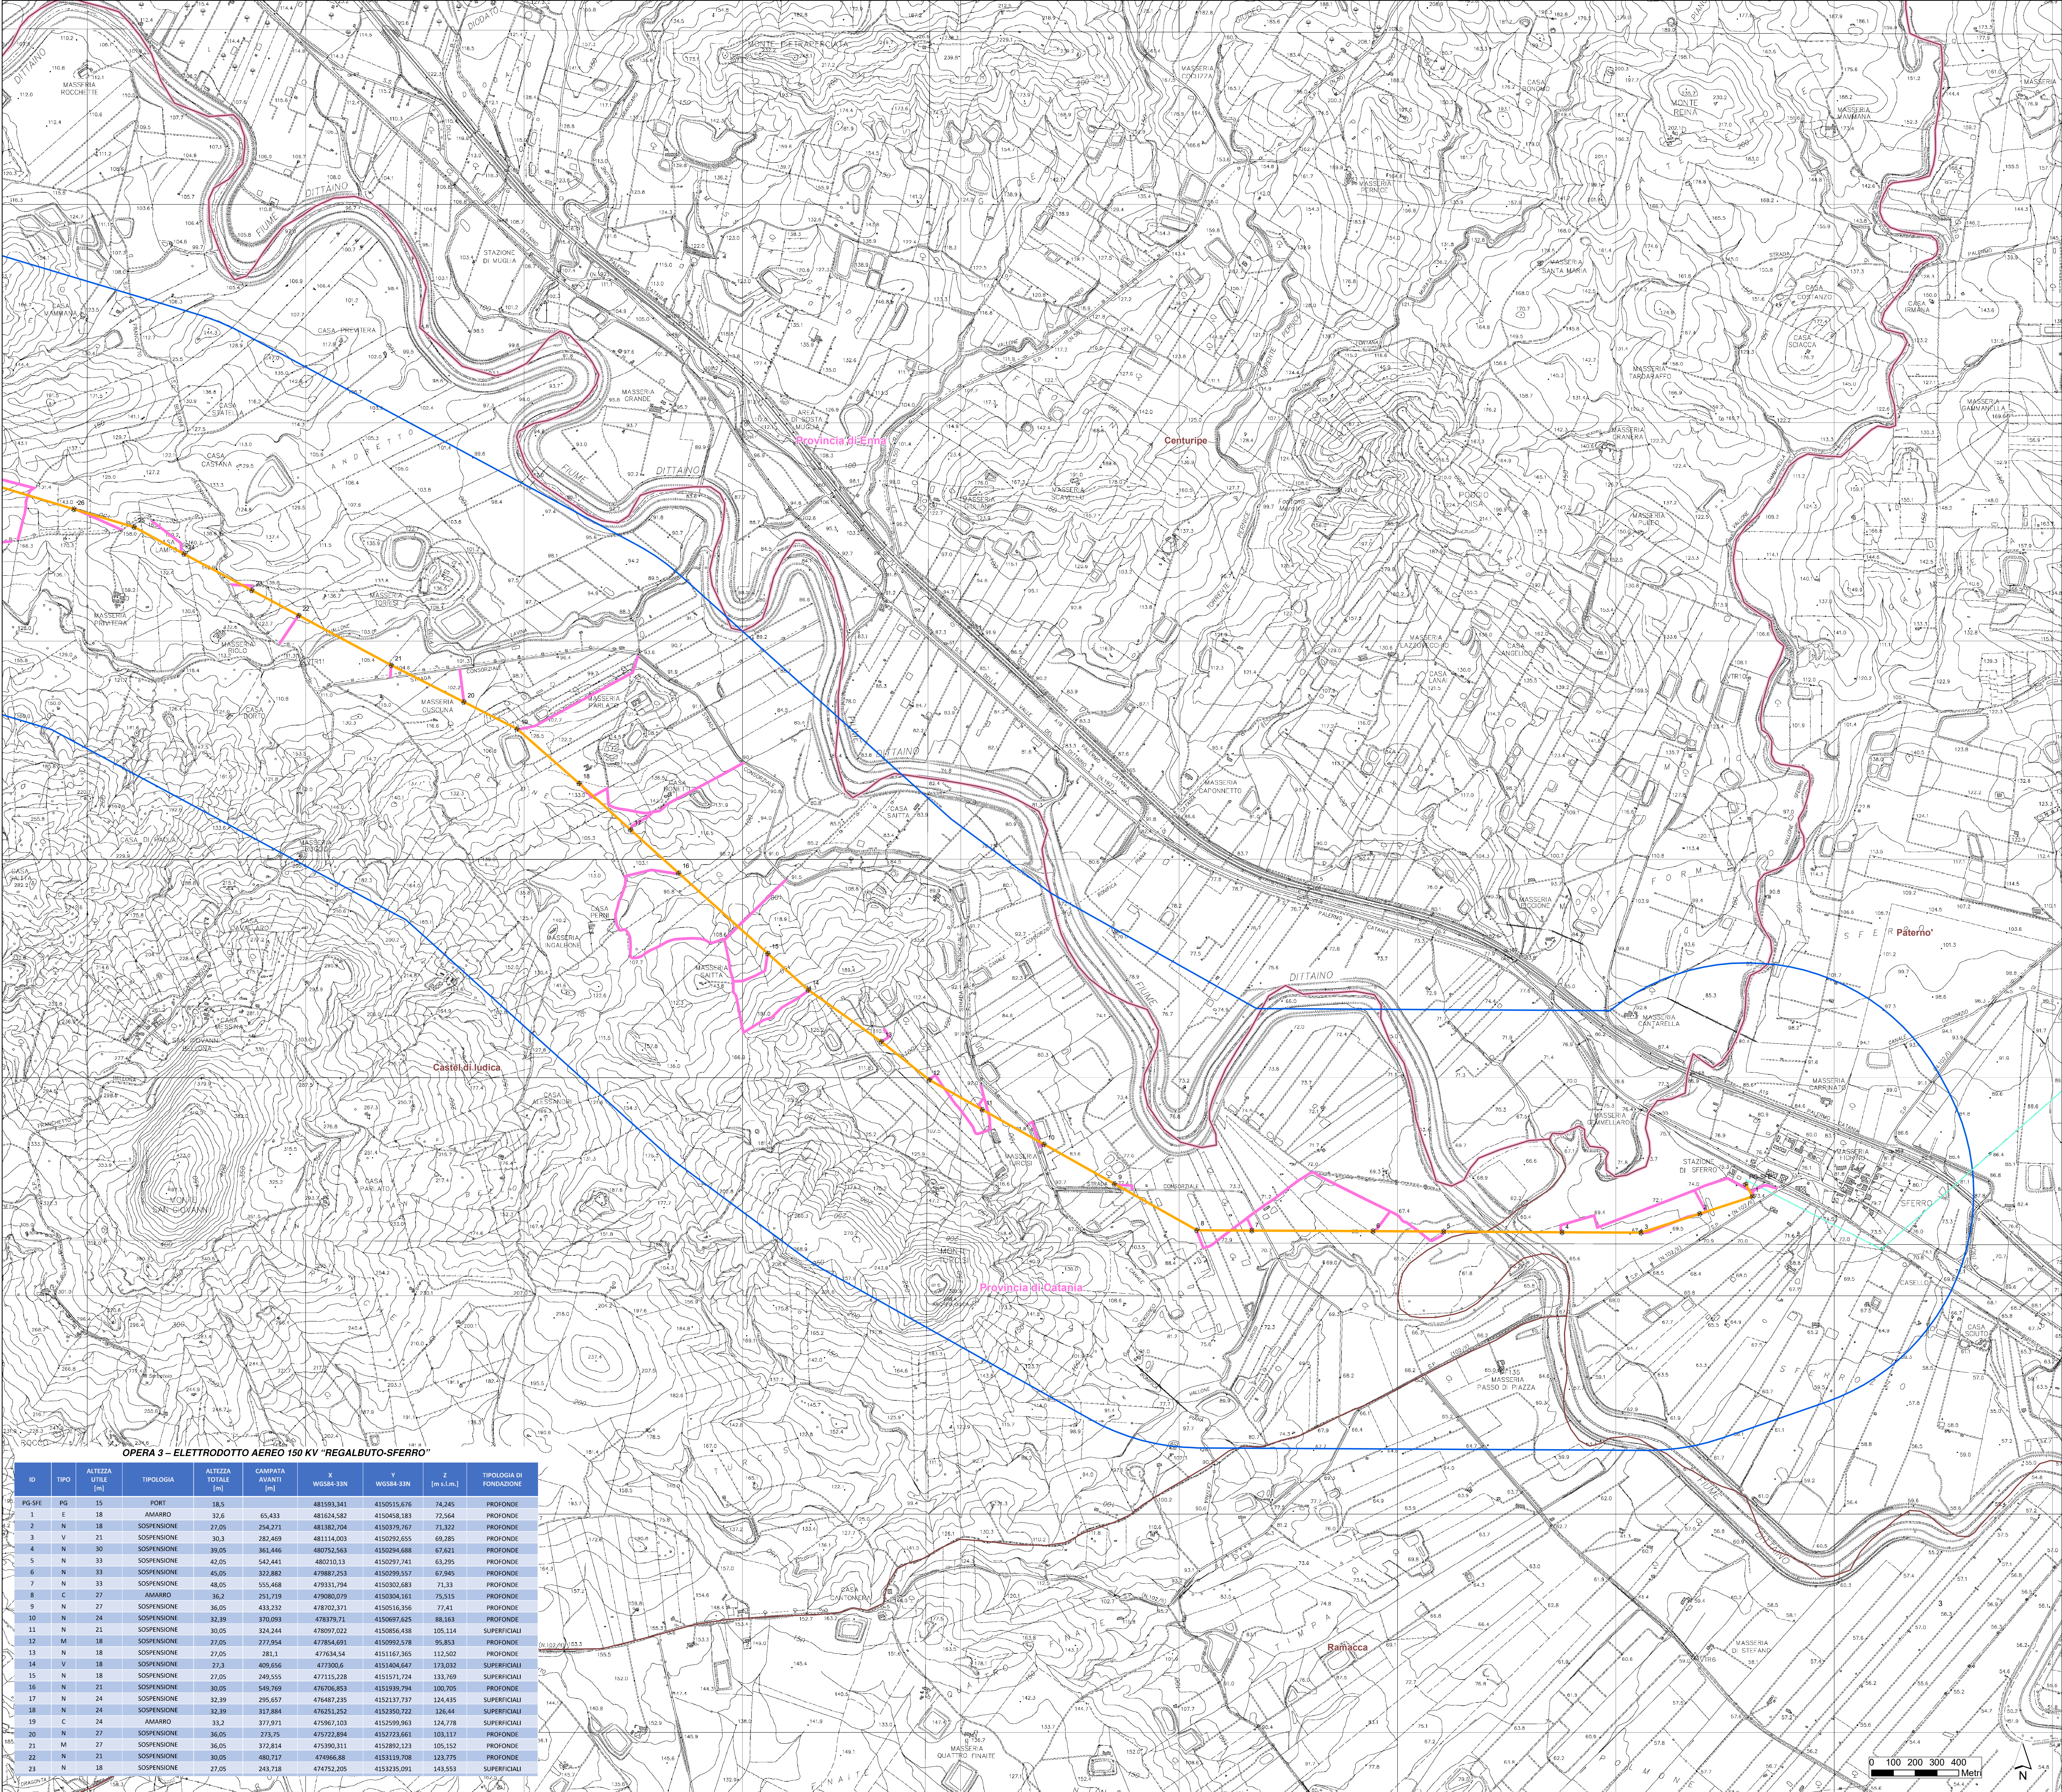

OPERA 3 - ELETTRODOTTO AEREO 150 KV "REGALBUTO-SFERO"									
ID	TIPO	ALTEZZA UTILE (m)	TIPOLOGIA	ALTEZZA TOTALE (m)	CAMPATA AVANTI (m)	X WGS84-33N	Y WGS84-33N	Z (m s.l.m.)	TIPOLOGIA DI FONDAZIONE
PG-SFE	PG	15	PORT	18,5					
1	E	18	AMARO	32,6	65,433	481593,341	4150515,676	74,245	PROFONDE
2	N	18	SOSPENSIONE	27,05	254,271	481624,582	4150458,183	72,564	PROFONDE
3	V	21	SOSPENSIONE	30,3	280,469	481114,003	4150292,655	69,285	PROFONDE
4	N	30	SOSPENSIONE	39,05	361,446	480785,568	4150209,688	67,821	PROFONDE
5	N	33	SOSPENSIONE	42,05	542,441	480210,13	4150297,741	63,295	PROFONDE
6	N	33	SOSPENSIONE	45,05	322,882	479887,253	4150299,557	67,945	PROFONDE
7	N	33	SOSPENSIONE	48,05	555,468	479331,794	4150302,683	71,33	PROFONDE
8	C	27	AMARO	36,2	251,719	479080,079	4150304,161	75,515	PROFONDE
9	N	27	SOSPENSIONE	36,05	433,232	478702,371	4150516,356	77,41	PROFONDE
10	N	24	SOSPENSIONE	32,39	370,992	478379,71	4150697,625	88,163	PROFONDE
11	N	21	SOSPENSIONE	30,05	324,244	478097,022	4150856,438	105,114	SUPERFICIALI
12	M	18	SOSPENSIONE	27,05	277,954	477854,091	4150992,578	95,833	PROFONDE
13	N	18	SOSPENSIONE	27,05	281,1	477634,54	4151167,365	112,502	PROFONDE
14	V	18	SOSPENSIONE	27,3	409,656	477306,6	4151404,647	173,032	SUPERFICIALI
15	N	18	SOSPENSIONE	27,05	246,525	477119,228	4151571,724	133,169	SUPERFICIALI
16	N	21	SOSPENSIONE	30,05	546,769	476706,893	4151939,794	100,705	PROFONDE
17	N	24	SOSPENSIONE	32,39	295,657	476487,235	4152137,737	124,435	SUPERFICIALI
18	N	24	SOSPENSIONE	32,39	317,884	476251,252	4152350,722	126,44	SUPERFICIALI
19	C	24	AMARO	33,2	377,971	475967,103	4152599,363	124,778	SUPERFICIALI
20	N	27	SOSPENSIONE	36,05	773,75	475722,894	4152723,661	103,117	PROFONDE
21	M	27	SOSPENSIONE	36,05	372,814	475390,211	4152892,123	105,152	PROFONDE
22	N	21	SOSPENSIONE	30,05	480,717	474964,88	4153119,708	123,775	PROFONDE
23	N	18	SOSPENSIONE	27,05	243,718	474752,205	4153255,091	143,553	SUPERFICIALI

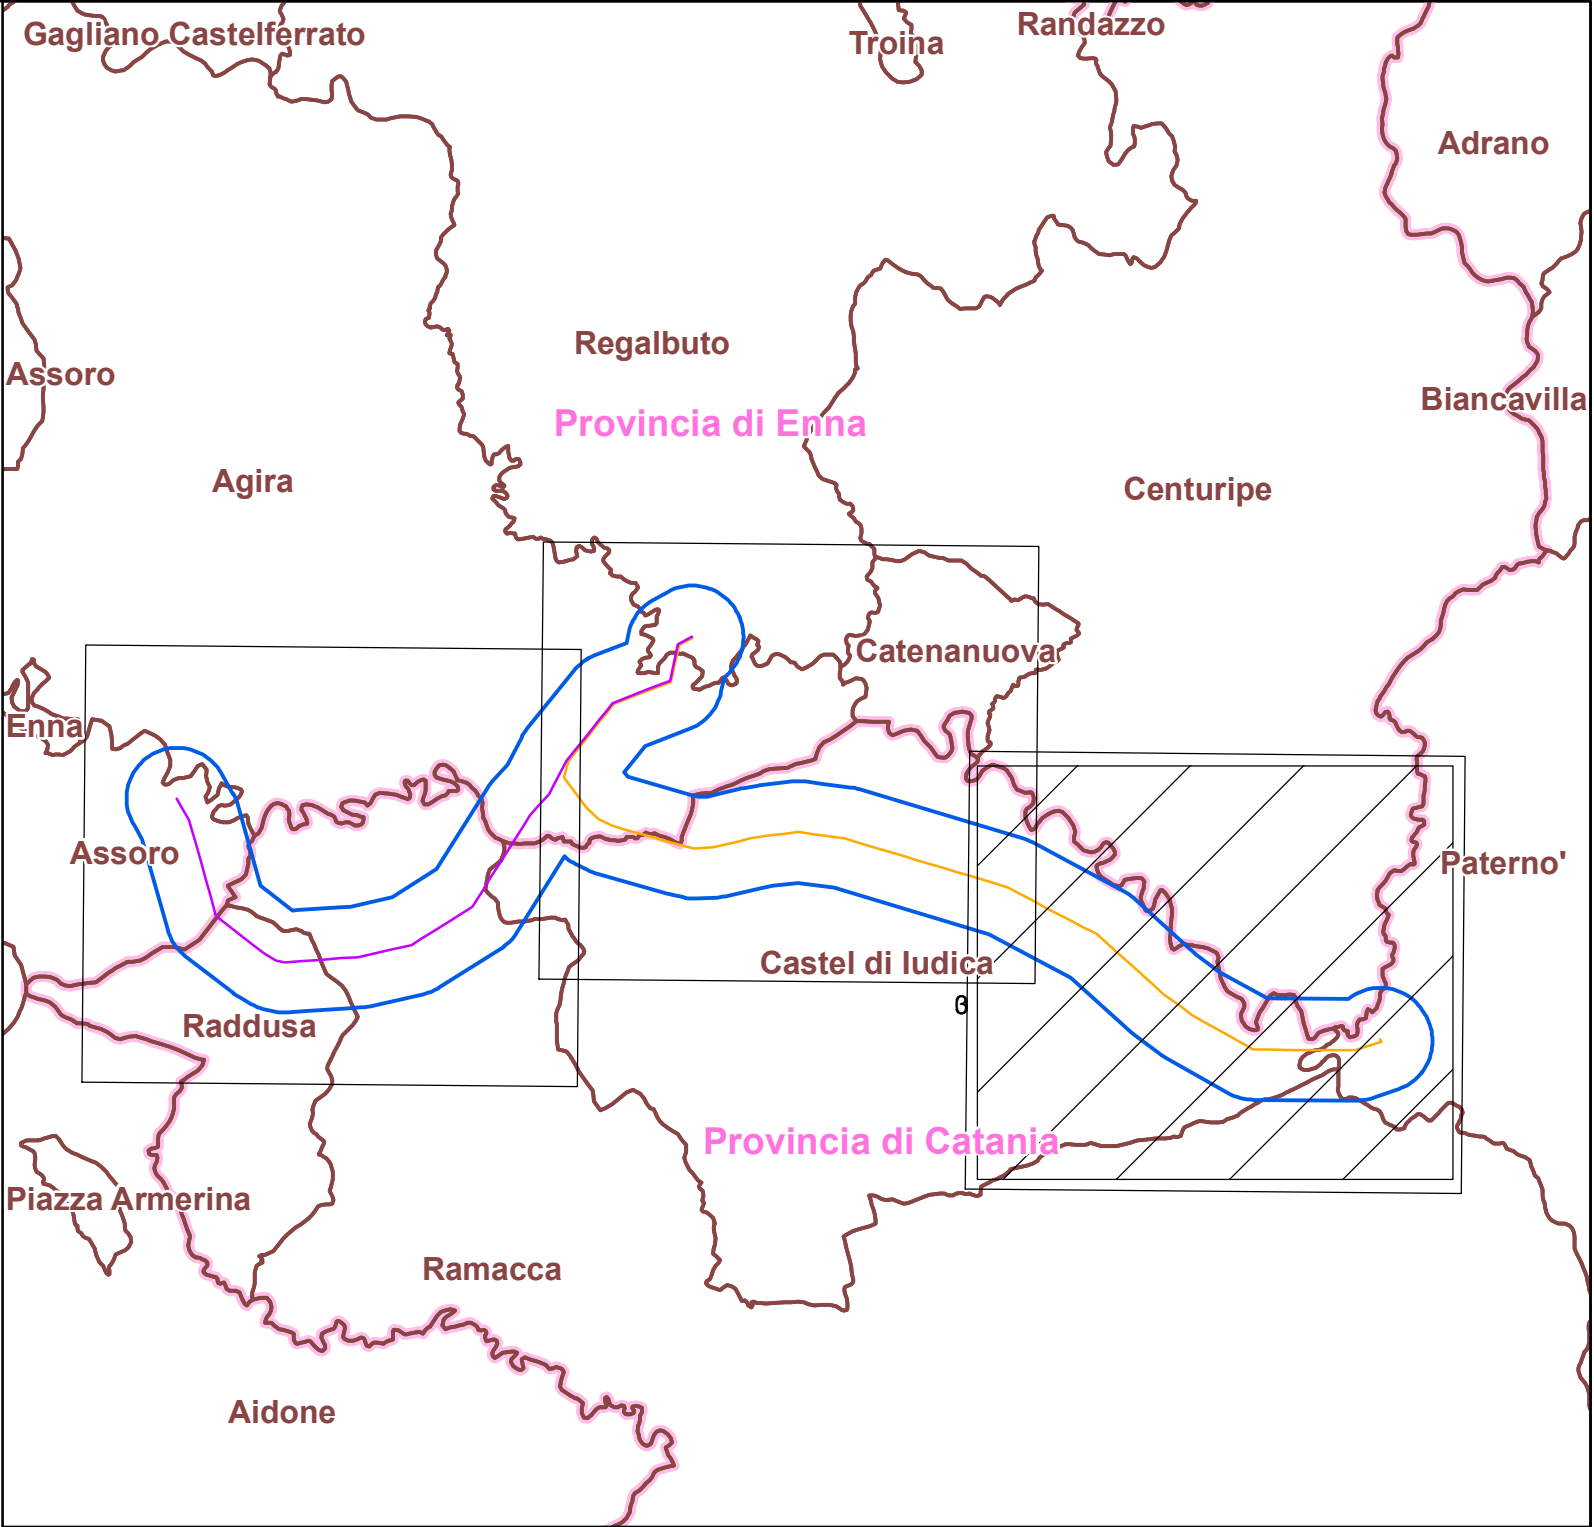

Legenda

Limiti amministrativi

- Confini provinciali
- Confini comunali

Interventi in progetto

- Area di studio (buffer 1 km)
- Elettrodotto aereo 150KV "Regalbuto-Sfero"
- Sostegni in progetto
- Piste di cantiere
- Linee elettriche esistenti

AIENGINEERING ambiente Lombardi			
REVISIONI			
00	23/06/2021	Prima emissione	M. Caporali AIENGINEERING
N.	DATA	DESCRIZIONE	ELABORATO
NUMERO E DATA ORDINE: 4000081569 del 28/09/2020		☐ PER INFORMAZIONE	
MOTIVO DELL'INVIO:		☒ PER ACCETTAZIONE	
CODIFICA ELABORATO		Terna Rete Italia	
DGG20005B2099669		TIPOLOGIA ELABORATO	
TITOLO ELABORATO		TAVOLA	
Opere sulla RTN a 150 kV per la connessione della Sottostazione Elettrica RFI di Regalbuto-Catenuova		PROGETTO	
RELAZIONE PAESAGGISTICA			
PLANIMETRIA DI PROGETTO E CANTIERE			
NOME DEL FILE	SCALA CAD	FORMATO	SCALA
DGG20005B2099669	1 unità = 1 m	A0	1 : 10.000
Foglio		3 / 3	
Questo documento contiene informazioni di proprietà Terna SpA e deve essere utilizzato esclusivamente dal destinatario in relazione alle finalità per le quali è stato ricevuto. E' vietata qualsiasi forma di riproduzione o divulgazione senza l'esplicito consenso di Terna SpA. This document contains information proprietary to TERNA S.p.A. and it will have to be used exclusively for the purposes for which it has been furnished. Whichever shape of spreading or reproduction without the written permission of TERNA S.p.A. is prohibi			