



GALLERIA DI SICUREZZA - FASE CANTIERE
SEZIONE TIPO 1:50

GALERIE DE SECURITE - PHASE CHANTIER
COUPE TYPE 1:50

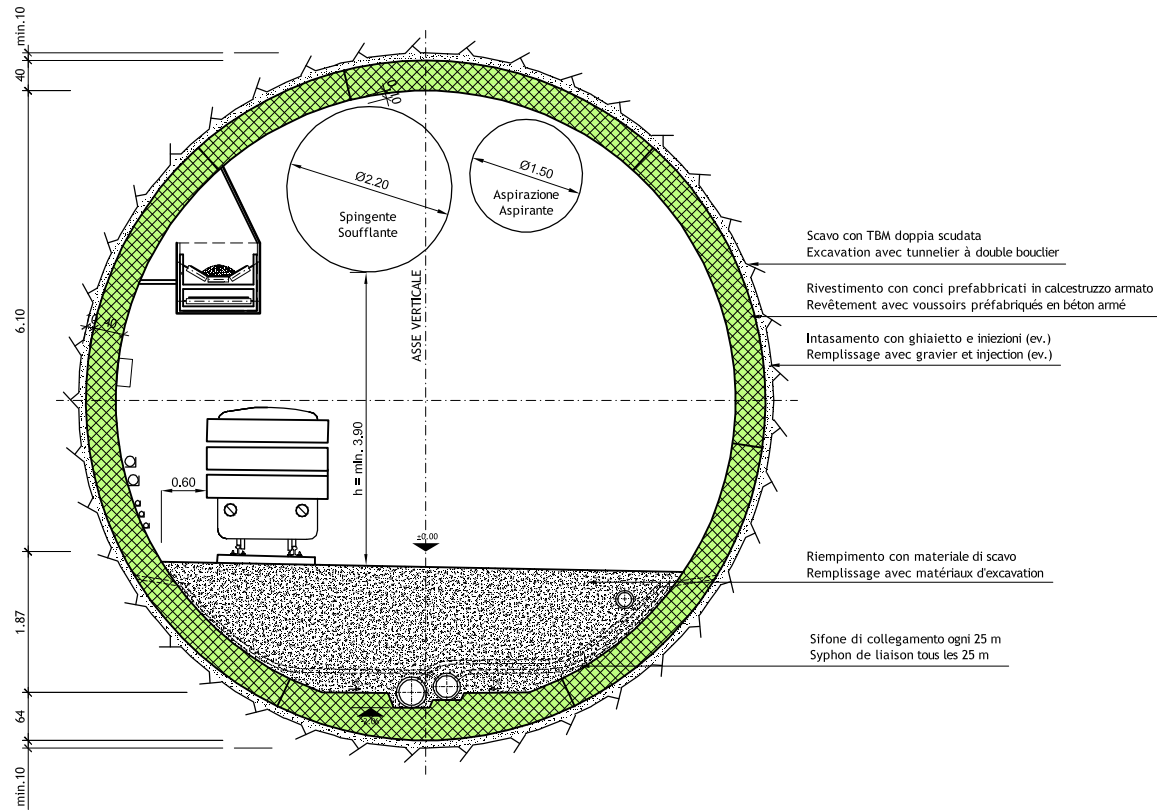



GALLERIA DI SICUREZZA
SEZIONE INNESTO RIFUGIO
1:50

GALERIE DE SECURITE
COUPE JONCTION ABRI 1:50

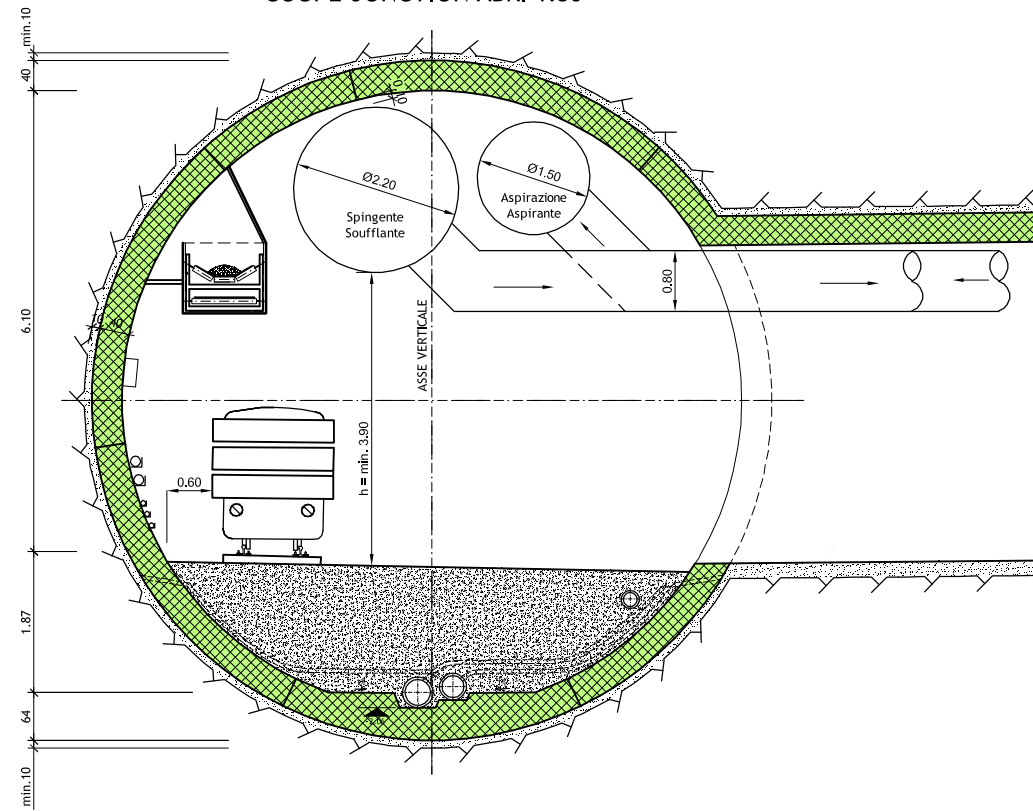


GALLERIA DI SICUREZZA
SEZIONE INNESTO BY-PASS
1:50

GALERIE DE SECURITE
COUPE JONCTION BY-PASS
1:50

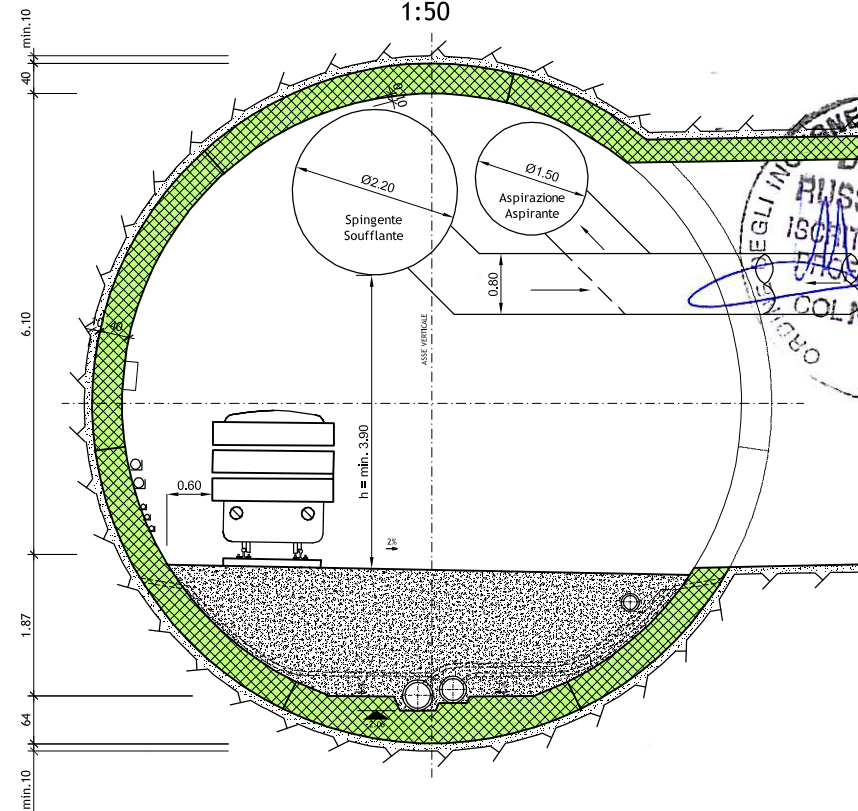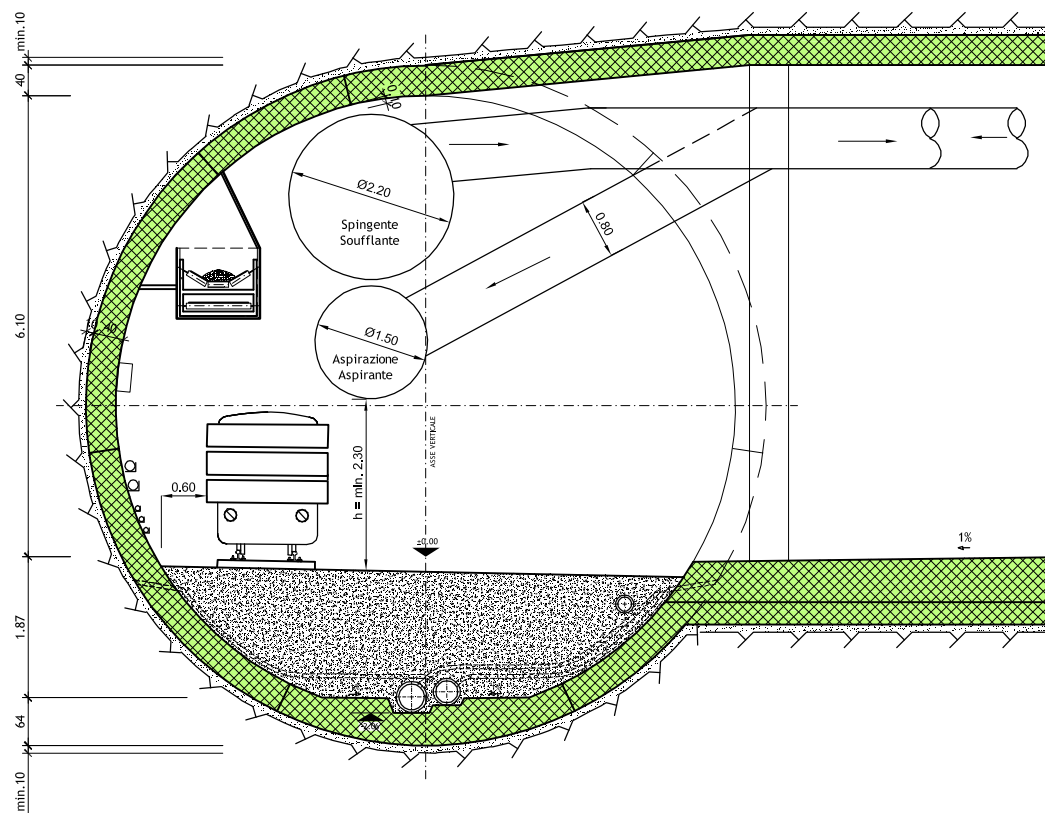

SCALA GRAFICA - ECHELLE GRAPHIQUE :

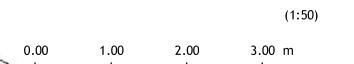

INGEGNERI DELLA PROVINCIA DEL VERBA
DOTT. ING. RUSSO MARCO
ISCRITTO AL R. ALBO PROFESSIONALE
COL. N. 72982

INGEGNERI E ARCHITETTI
Ing. Andrea Mordasini
SOCIETA' ITALIANA PER L'AUTOMAZIONE DEL TERZO SECTORE
SOCIETA' FRANCOSE PER L'AUTOMAZIONE DEL TERZO SECTORE

LOMBARDI SA
INGEGNERI CONSULENTI

Traforo Autostradale del Fréjus / Tunnel Routier du Fréjus
COSTRUZIONE GALLERIA DI SICUREZZA / CONSTRUCTION GALERIE DE SECURITE

PROGETTO DEFINITIVO 2006 / PROJET 2006
GALLERIA DI SICUREZZA / GALERIE DE SECURITE
FASE DI CANTIERE / PHASE DE CHANTIER
REALIZZAZIONE INNESTI / REALISATION JONCTIONS

24.11.2006	DA	Ru	No	Aggiornamento / Mise à jour	B
					A
DATA	DISEGNATO	COSTRUITO	VISTO	Nome file :	
15.09.2006	DA	Ru	No	6145.2-P-047A	No. 6145.2-047
Formato :	84x60	Scala :	1:50	No. L. F.	No. Com.

Progettisti: Ing. Andrea Mordasini, Dott. Ing. Marco Russo - Lombardi SA