

**Legenda**

**Limiti amministrativi**

- Confini comunali
- Confini provinciali

**Interventi in progetto**

- \* Sostegni in progetto
- Elettrodotto aereo 150kV "Assoro-Regalbuto"
- Elettrodotto aereo 150kV "Regalbuto-Sferno"
- Piste di cantiere
- Linee elettriche esistenti
- Area di studio (buffer 1 km)

**Usi del suolo**

Fonte: Sistema Informativo Territoriale Regionale - Regione di Sicilia (<http://www.sitr.regione.sicilia.it/cane-del-uso-del-suolo>)


- 1112 Zone residenziali a tessuto discontinuo e rado
- 1122 Borghi e fabbricati rurali
- 121 Inadattamenti industriali, artigianali, commerciali e spazi annessi
- 1221 Linee ferroviarie e spazi associati
- 1222 Viabilità stradale e sue pertinenze
- 21121 Seminativi semplici e colture erbacee estensive
- 222 Frutteti
- 223 Oliveti
- 2311 Inculti
- 242 Sistemi culturali e partecellari complessi (mosaico di appezzamenti agricoli)
- 3116 Boschi e boscaglie ripariali
- 3125 Rimboschimenti a conifere
- 3211 Praterie aride calcaree
- 32231 Ginestrati
- 32312 Macchia a lentisco
- 4121 Vegetazione degli ambienti umidi fluviali e lacustri
- 5122 Laghi artificiali



REVISIONI			
00	23/06/2021	Prima emissione	S. Freschi / M. Caporossi / M. Bassoli / M. Lombardi / M. Caporossi / M. Bassoli / M. Lombardi / M. Caporossi / M. Bassoli / M. Lombardi
N.	DATA	DESCRIZIONE	ELABORATO / VERIFICATO / APPROVATO

NUMERO E DATA ORDINE: 4000081569 del 28/08/2020 MOTIVO DELL'INVIO: <input checked="" type="checkbox"/> PER ACCETTAZIONE <input type="checkbox"/> PER INFORMAZIONE	
CODIFICA ELABORATO: <b>DGGR2000582099668</b>	
TITOLO ELABORATO: <b>Opere sulla RTN a 150 kV per la connessione della Sottostazione Elettrica RFI di Regalbuto-Catenanuova</b>	
STUDIO DI IMPATTO AMBIENTALE	
CARTA DELL'USO DEL SUOLO	

NOME DEL FILE	SCALA CAD	FORMATO	SCALA	FOGLIO
DGGR2000582099668	1 unità = 1 m	AD	1 : 10.000	1 / 3

Questo documento contiene informazioni di proprietà Terna SPA e deve essere utilizzato esclusivamente dal destinatario in relazione alle finalità per le quali è stato ricevuto. È vietata qualsiasi forma di riproduzione o divulgazione senza l'esplicito consenso di Terna SPA. This document contains information proprietary to TERNA S.p.A. and it will have to be used exclusively for the purposes for which it has been furnished. Whichever shape of spreading or reproduction without the written permission of TERNA S.p.A. is prohibited.

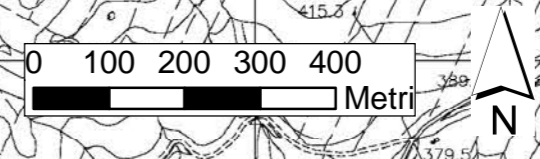

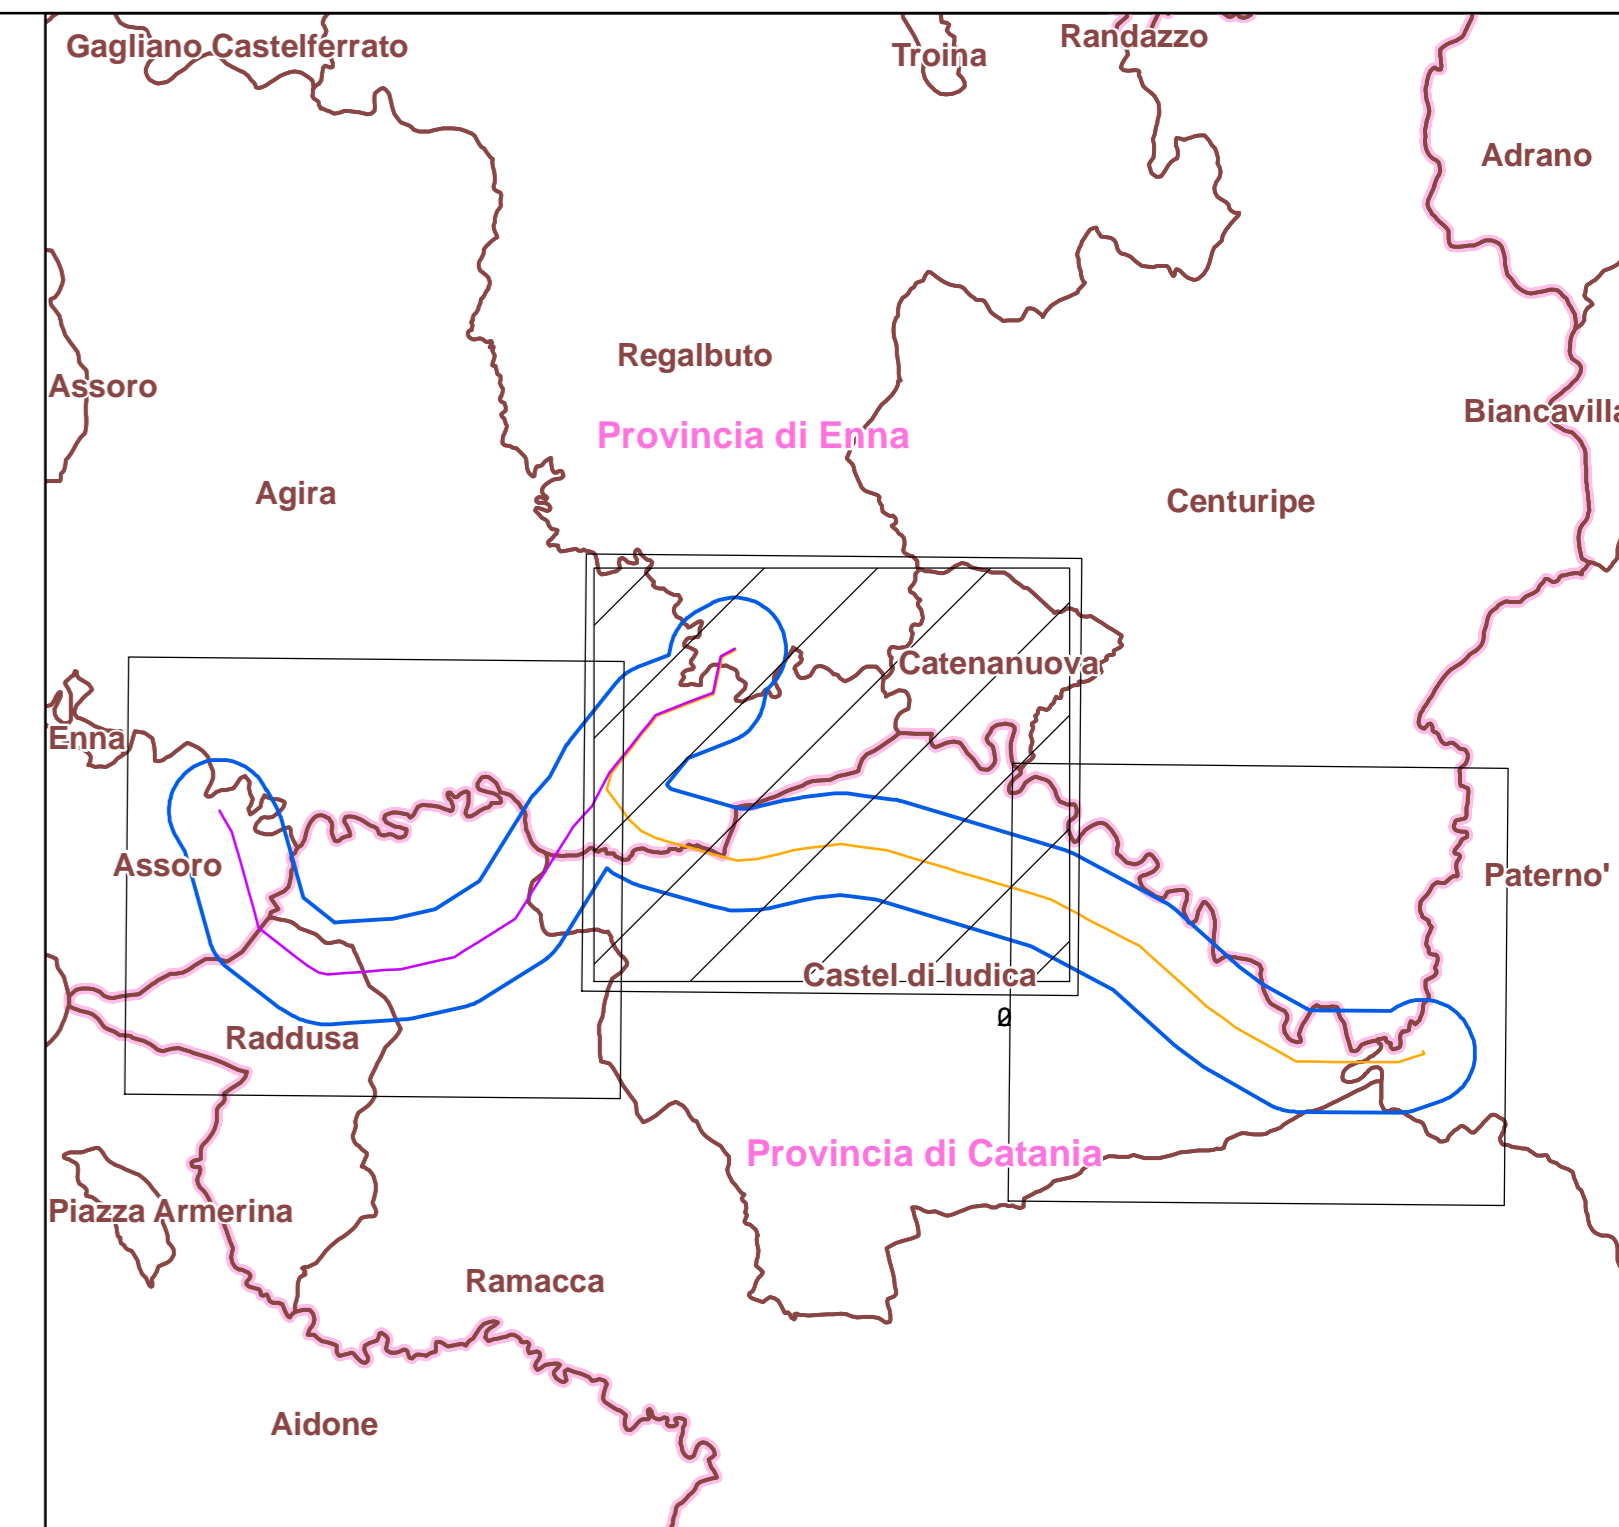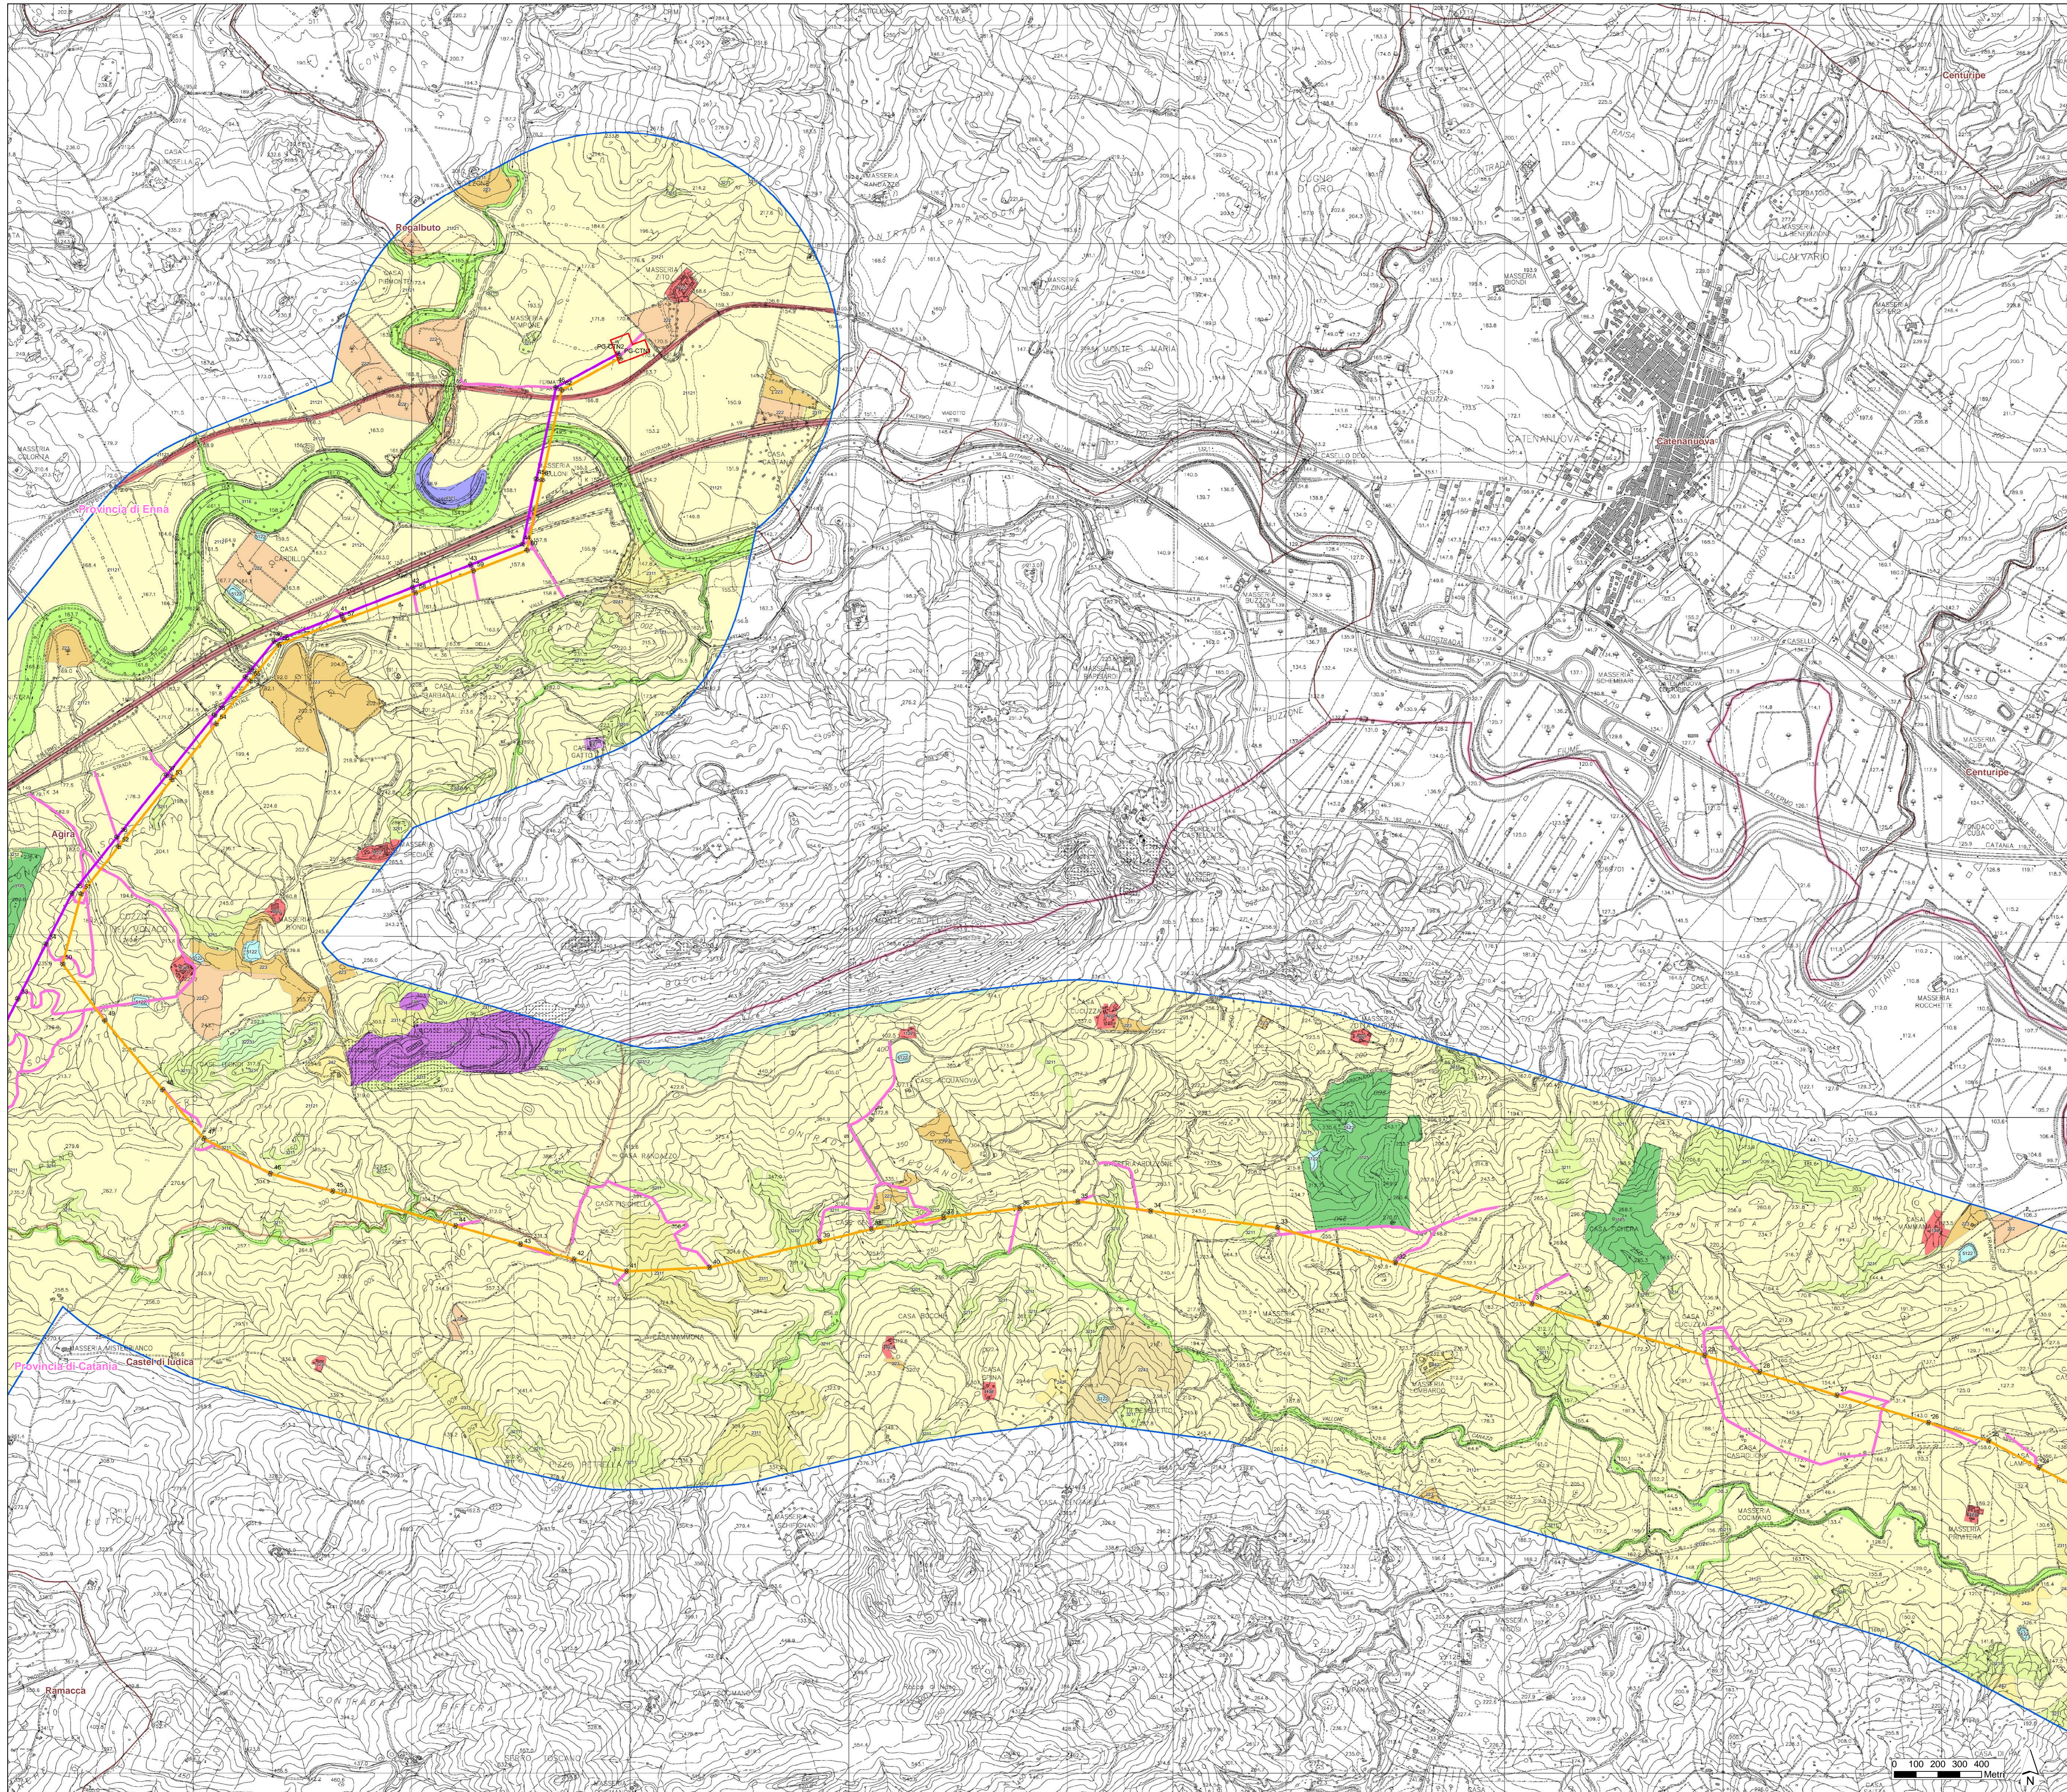

**Legenda**

**Limiti amministrativi**


- Confini comunali
- Confini provinciali

**Interventi in progetto**

- \* Sostegni in progetto
- Stazione Elettrica 150kV "Regalbuto"
- Elettrodotto aereo 150kV "Assoro-Regalbuto"
- Elettrodotto aereo 150kV "Regalbuto-Sferro"
- Piste di cantiere
- Area di studio (buffer 1 km)

**Usi del suolo**  
Fonte: Sistema Informativo Territoriale Regionale - Regione e Sicilia  
(<http://www.sitr.regione.sicilia.it/cane-del-suolo>)


- 1112 Zone residenziali a tessuto discontinuo e rado
- 1122 Borghi e fabbricati rurali
- 121 Inadattamenti industriali, artigianali, commerciali e spazi annessi
- 1221 Linee ferroviarie e spazi associati
- 1222 Viabilità stradale e sue pertinenze
- 21121 Seminativi semplici e colture erbacee estensive
- 222 Frutteti
- 223 Oliveti
- 2311 Inculti
- 242 Sistemi culturali e partecellari complessi (mosaico di appezzamenti agricoli)
- 3116 Boschi e boscaglie ripariali
- 3125 Rimboschimenti a conifere
- 3211 Praterie aride calcaree
- 32231 Ginestrati
- 32312 Macchia a lentisco
- 4121 Vegetazione degli ambienti umidi fluviali e lacustri
- 5122 Laghi artificiali


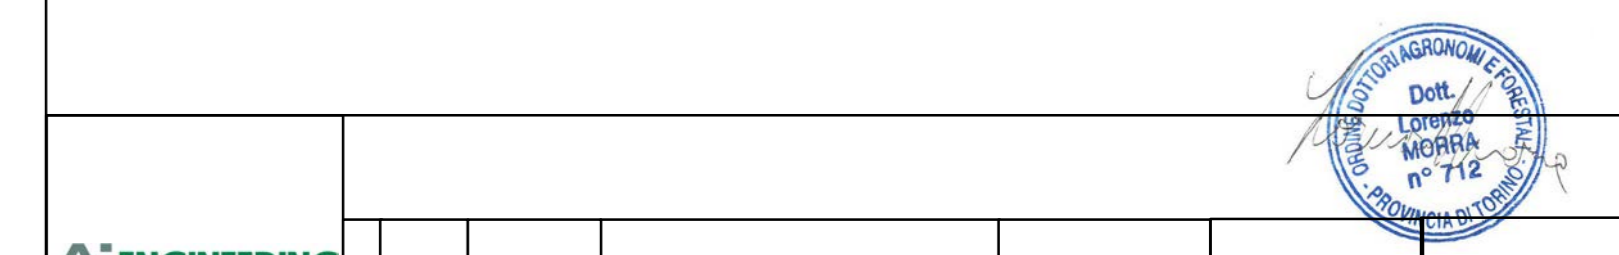


REVISIONI		AUTORIZZAZIONE			
N.	DATA	DESCRIZIONE	ELABORATO	VERIFICATO	APPROVATO
00	23/06/2021	Prima emissione	S. Freschi AI.INGEGNERIA	M. Bassoli AI.INGEGNERIA	E. Latorre AI.INGEGNERIA

NUMERO E DATA ORDINE: 4000061569 del 28/08/2020		MOTIVO DELL'INVIO: <input checked="" type="checkbox"/> PER ACCETTAZIONE <input type="checkbox"/> PER INFORMAZIONE		
CODIFICA ELABORATO		Terna Rete Italia		
DGG20005B2099668		TIPOLOGIA ELABORATO		
TITOLO ELABORATO		Disegno		
Opere sulla RTN a 150 kV per la connessione della Sottostazione Elettrica RFI di Regalbuto-Catenanuova		PROGETTO		
STUDIO DI IMPATTO AMBIENTALE				
CARTA DELL'USO DEL SUOLO				
NOME DEL FILE	SCALA CAD	FORMATO	SCALA	FOGLIO
DGG20005B2099668	1 unità = 1 m	AD	1 : 10.000	2 / 3

Questo documento contiene informazioni di proprietà Terna SpA e deve essere utilizzato esclusivamente dal destinatario in relazione alle finalità per le quali è stato ricevuto. È vietata qualsiasi forma di riproduzione o divulgazione senza l'esplicito consenso di Terna SpA. This document contains information proprietary to TERNA S.p.A. and it will have to be used exclusively for the purposes for which it has been furnished. Whichever shape of spreading or reproduction without the written permission of TERNA S.p.A. is prohibited.

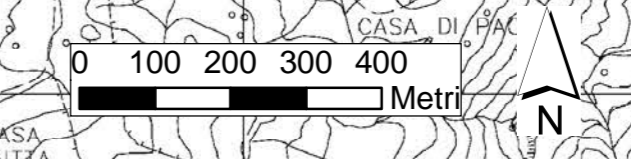

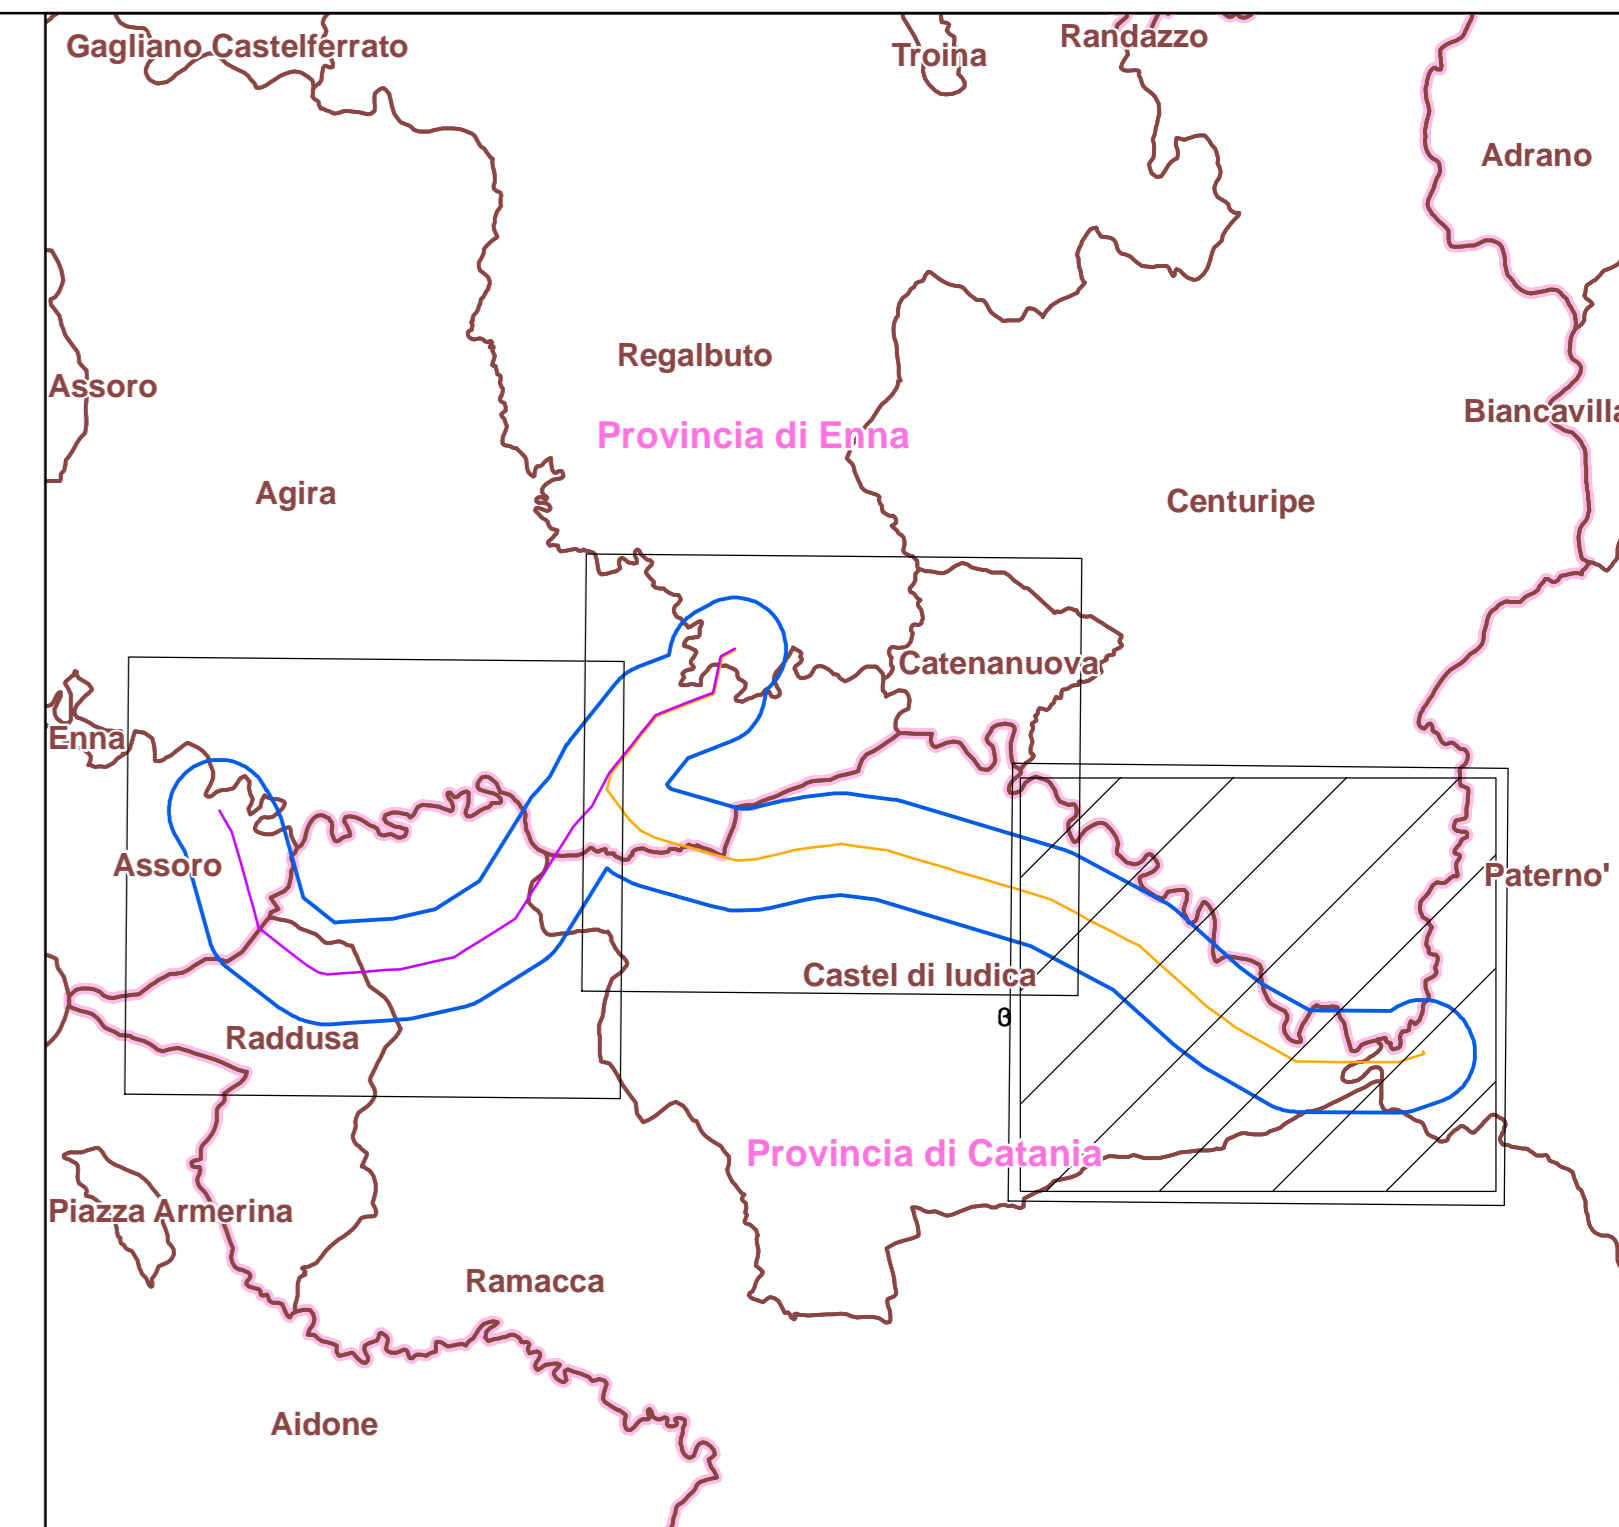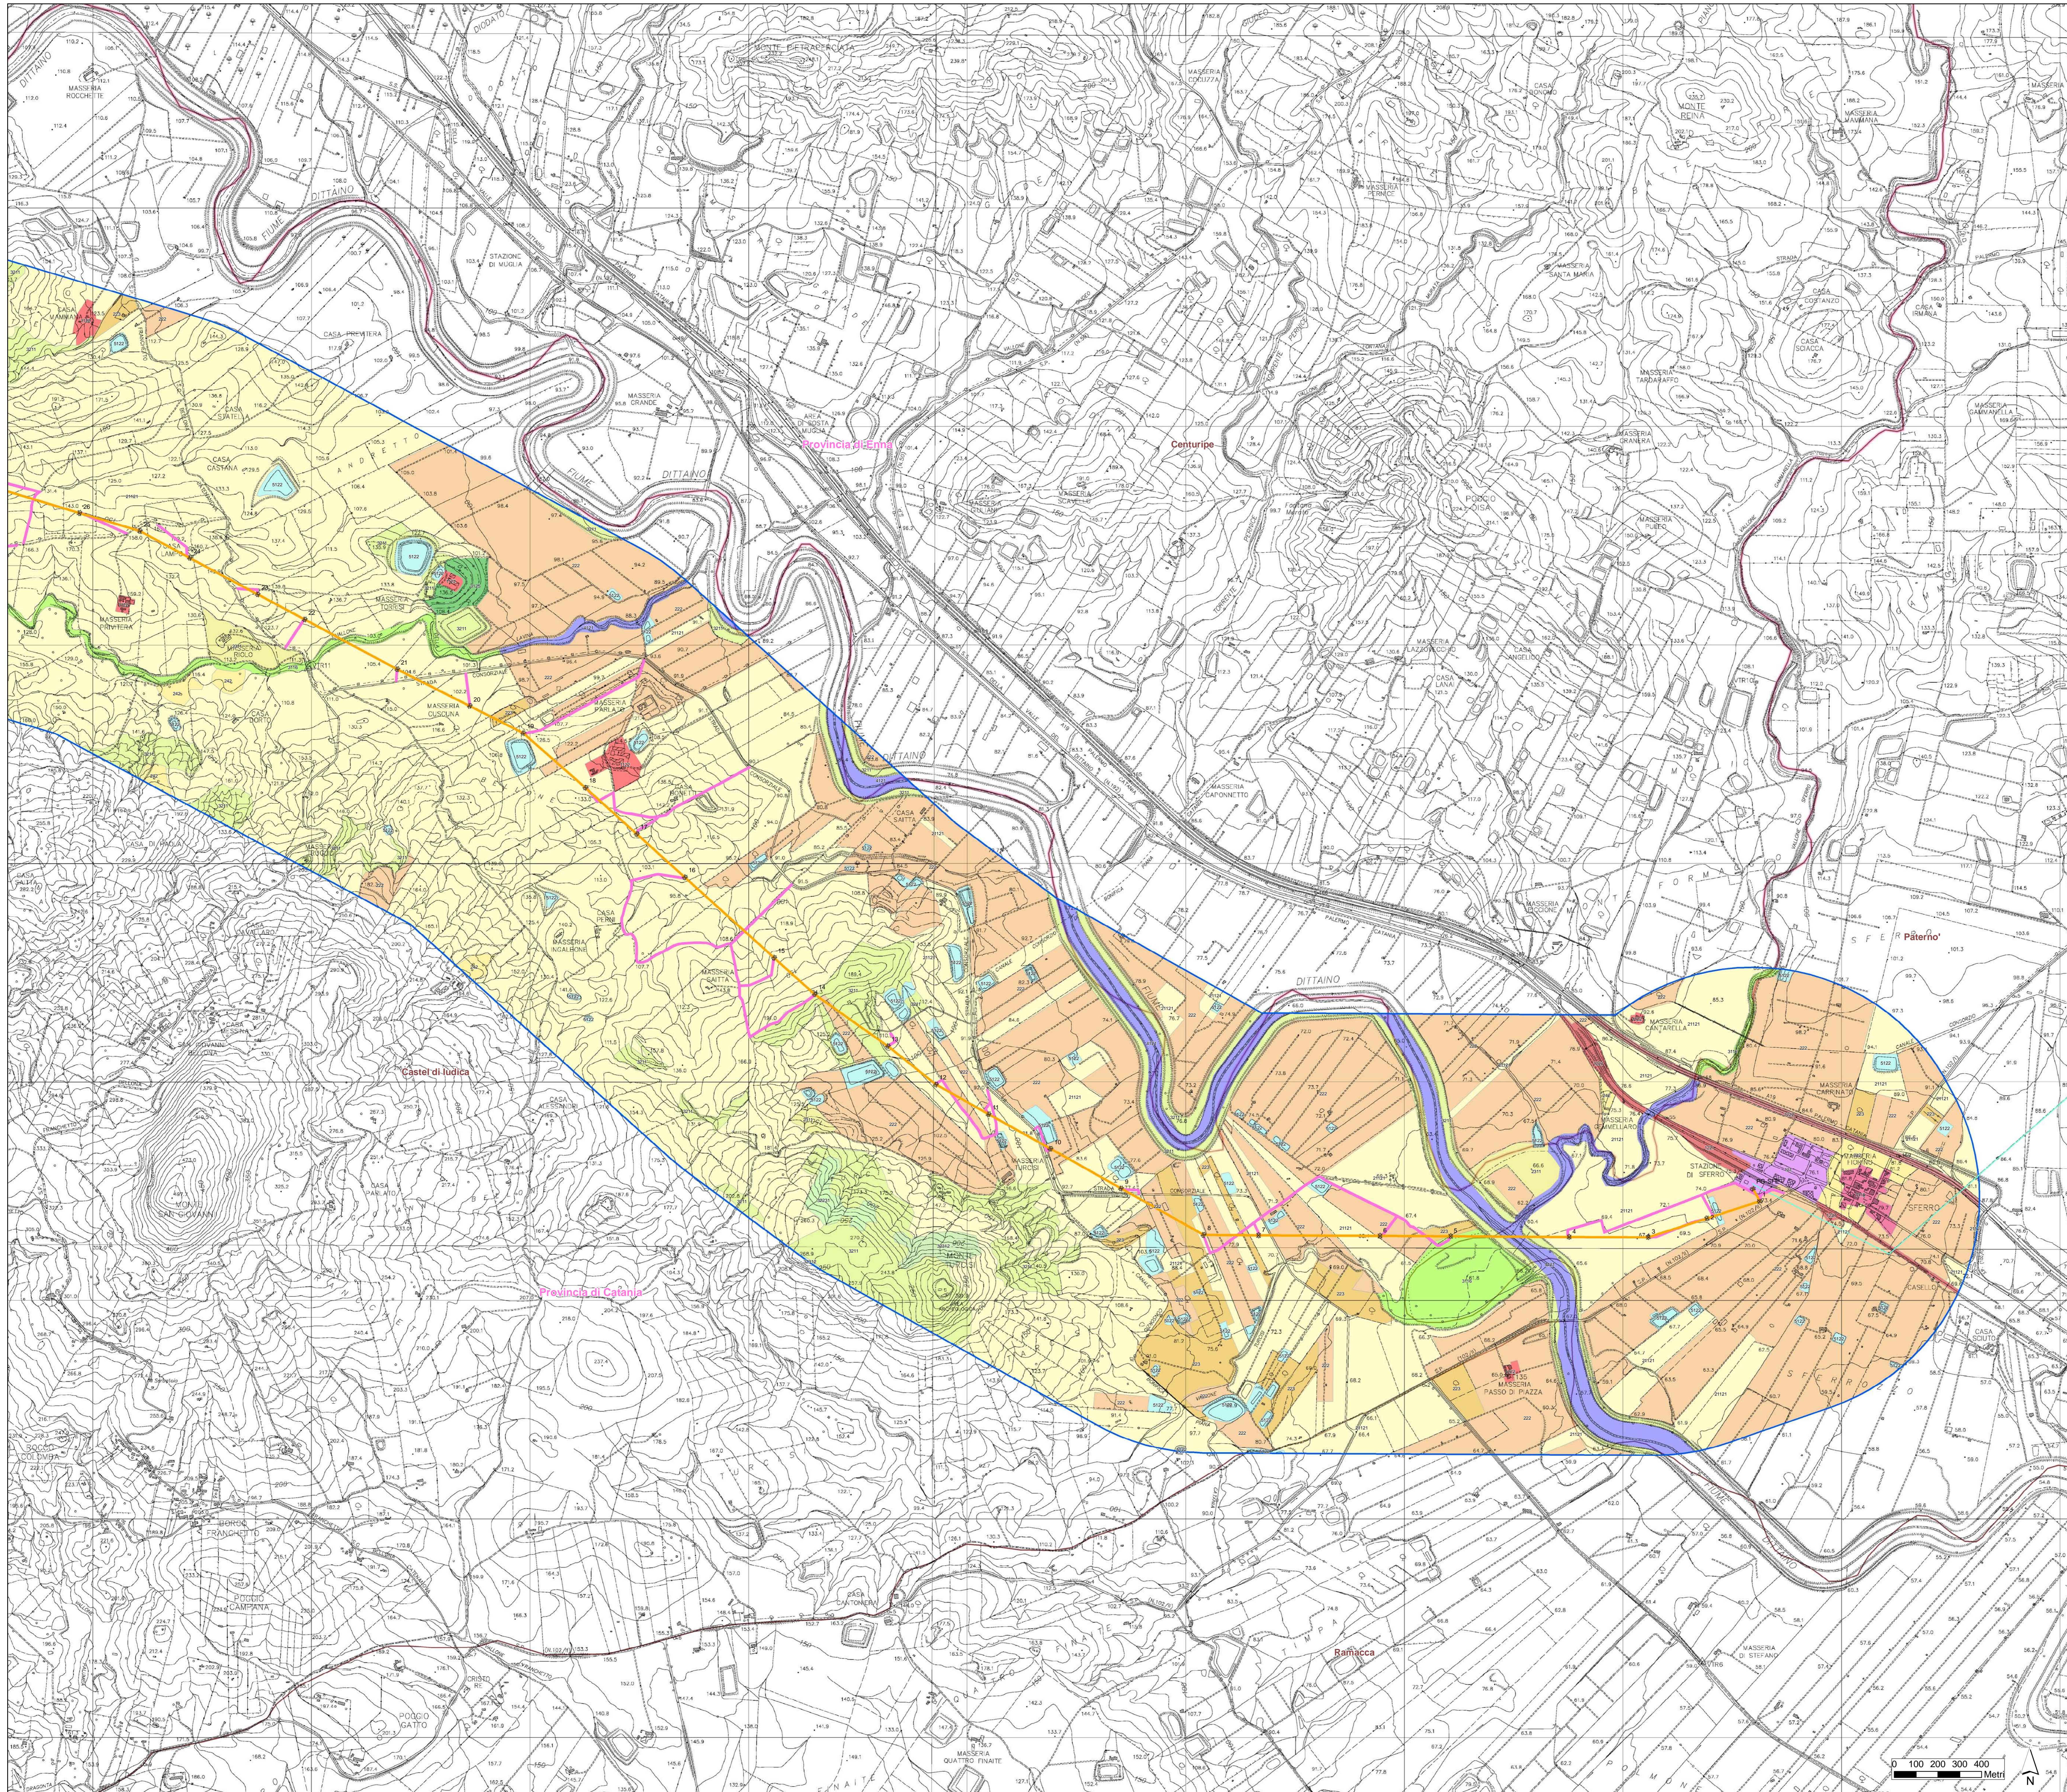

**Legenda**

**Limiti amministrativi**


- Confini comunali
- Confini provinciali

**Interventi in progetto**

- \* Sostegni in progetto
- Elettrodotto aereo 150kV "Regalbutto-Sferro"
- Piste di cantiere
- Linee elettriche esistenti
- Area di studio (buffer 1 km)

**Usi del suolo**  
Fonte: Sistema Informativo Territoriale Regionale - Regione Siciliana  
(<http://www.sitr.regione.sicilia.it/cane-del-uso-del-suolo>)

- 1112 Zone residenziali a tessuto discontinuo e rado
- 1122 Borghi e fabbricati rurali
- 121 Inadempimenti industriali, artigianali, commerciali e spazi annessi
- 1221 Linee ferroviarie e spazi associati
- 1222 Viabilità stradale e sue pertinenze
- 21121 Seminativi semplici e colture erbacee estensive
- 222 Frutteti
- 223 Oliveti
- 2311 Inculti
- 242 Sistemi culturali e partecellari complessi (mosaico di appezzamenti agricoli)
- 3116 Boschi e boscaglie ripariali
- 3125 Rimboscimenti a conifere
- 3211 Praterie aride calcaree
- 32231 Ginestrati
- 32312 Macchia a lentisco
- 4121 Vegetazione degli ambienti umidi fluviali e lacustri
- 5122 Laghi artificiali

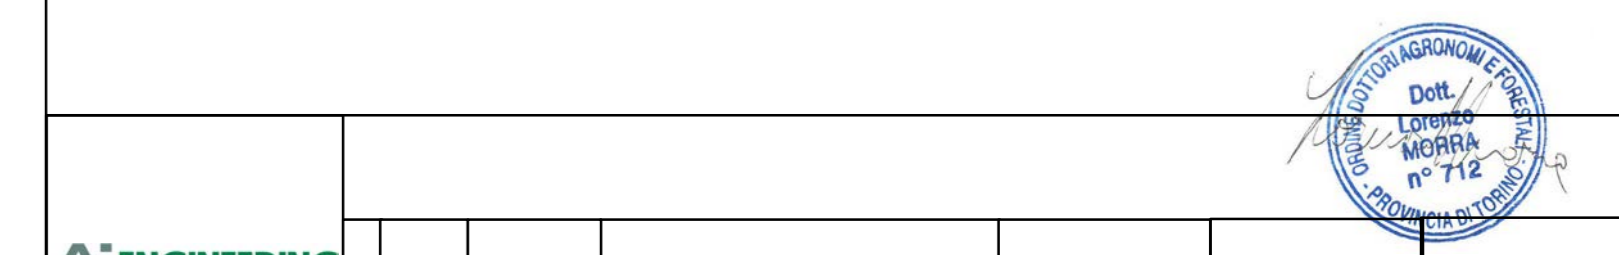

REVISIONI	DATA	DESCRIZIONE	ELABORATO	VERIFICATO	APPROVATO
00	23/06/2021	Prima emissione	S. Frasci M. Caporali	M. Caporali	N. Viorone
N.	DATA	DESCRIZIONE	ELABORATO	VERIFICATO	APPROVATO

NUMERO E DATA ORDINE:	4000061569 del 28/08/2020
MOTIVO DELL'INVIO:	<input checked="" type="checkbox"/> PER ACCETTAZIONE <input type="checkbox"/> PER INFORMAZIONE

CODIFICA ELABORATO	DGGR20005B2099668	Terna Rete Italia
TITOLO ELABORATO	Opere sulla RTN a 150 kV per la connessione della Sottostazione Elettrica RFI di Regalbutto-Catenuova	TIPOLOGIA ELABORATO
STUDIO DI IMPATTO AMBIENTALE	CARTA DELL'USO DEL SUOLO	Disegno
		PROGETTO

NOME DEL FILE	SCALA CAD	FORMATO	SCALA	FOGLIO
DGGR20005B2099668	1 unità = 1 m	A0	1 : 10.000	3 / 3

Questo documento contiene informazioni di proprietà Terna SpA e deve essere utilizzato esclusivamente dal destinatario in relazione alle finalità per le quali è stato ricevuto. È vietata qualsiasi forma di riproduzione o divulgazione senza l'esplicito consenso di Terna SpA. This document contains information proprietary to TERNA S.p.A. and it will have to be used exclusively for the purposes for which it has been furnished. Whichever shape of spreading or reproduction without the written permission of TERNA S.p.A. is prohibited.

