
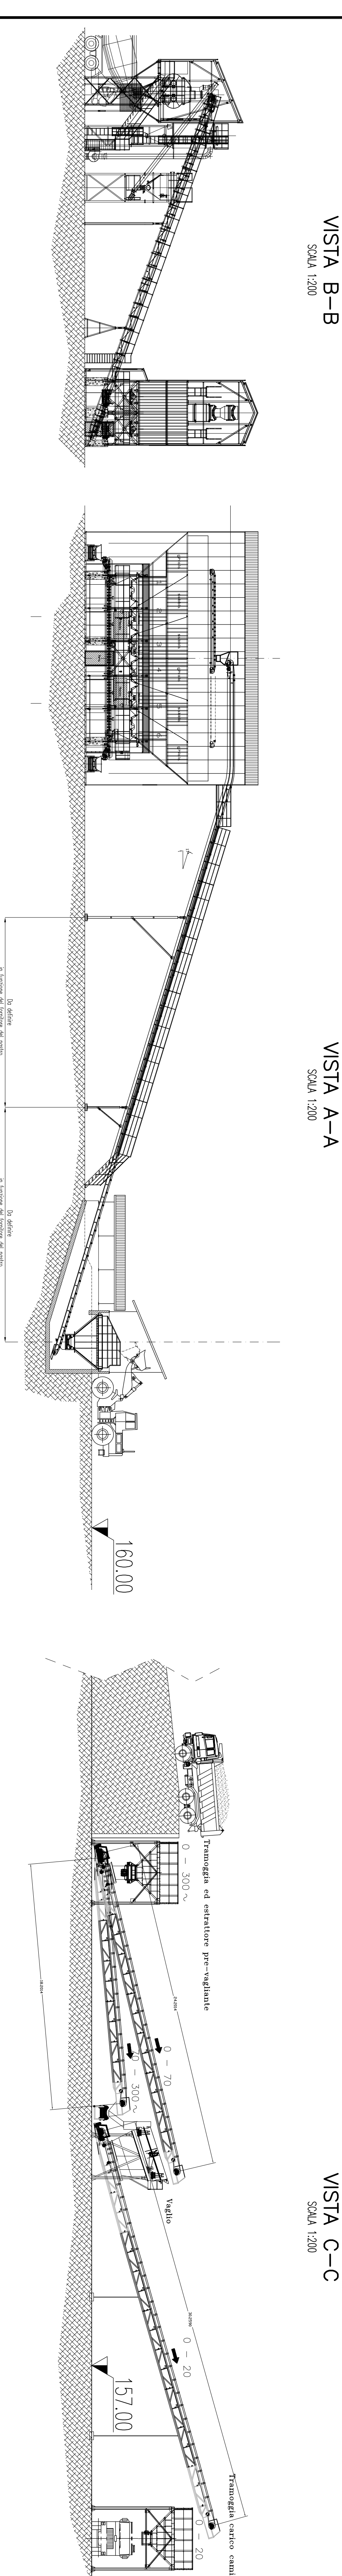


LEGENDA INSTALLAZIONI CANTIERI DI IMBOCCO SIS	
1	Ventilazione
2	Gruppo elettocompressori
3	Cabina Enel
4	Cabina di trasformazione
5	Seratoio acqua potabile
6	Deposito bombole ossigeno/acetilene
7	Deposito olii usati
8	Impianto di trattamento acque
9	Impianto di trattamento acque
10	Guardiana
11	Servizi igienici
12	Area stoccaggio provvisorio materiale di smantro
13	Lavaggio gomme
14	Impianto trattamento acque betonaggio
15	Ufficio
16	Rampa officina
17	Distributore carburante
18	Vasca raccolta acque di galieria
19	Mozzino
20	Impianto di betonaggio
21	Impianto lavaggio betoniere
22	Peso a ponte
23	Setti inerti
24	Laboratorio
25	Seratoi acqua industriale
26	Aree contenimento materiali di smantro
27	Impianto separazione YIR, spritz

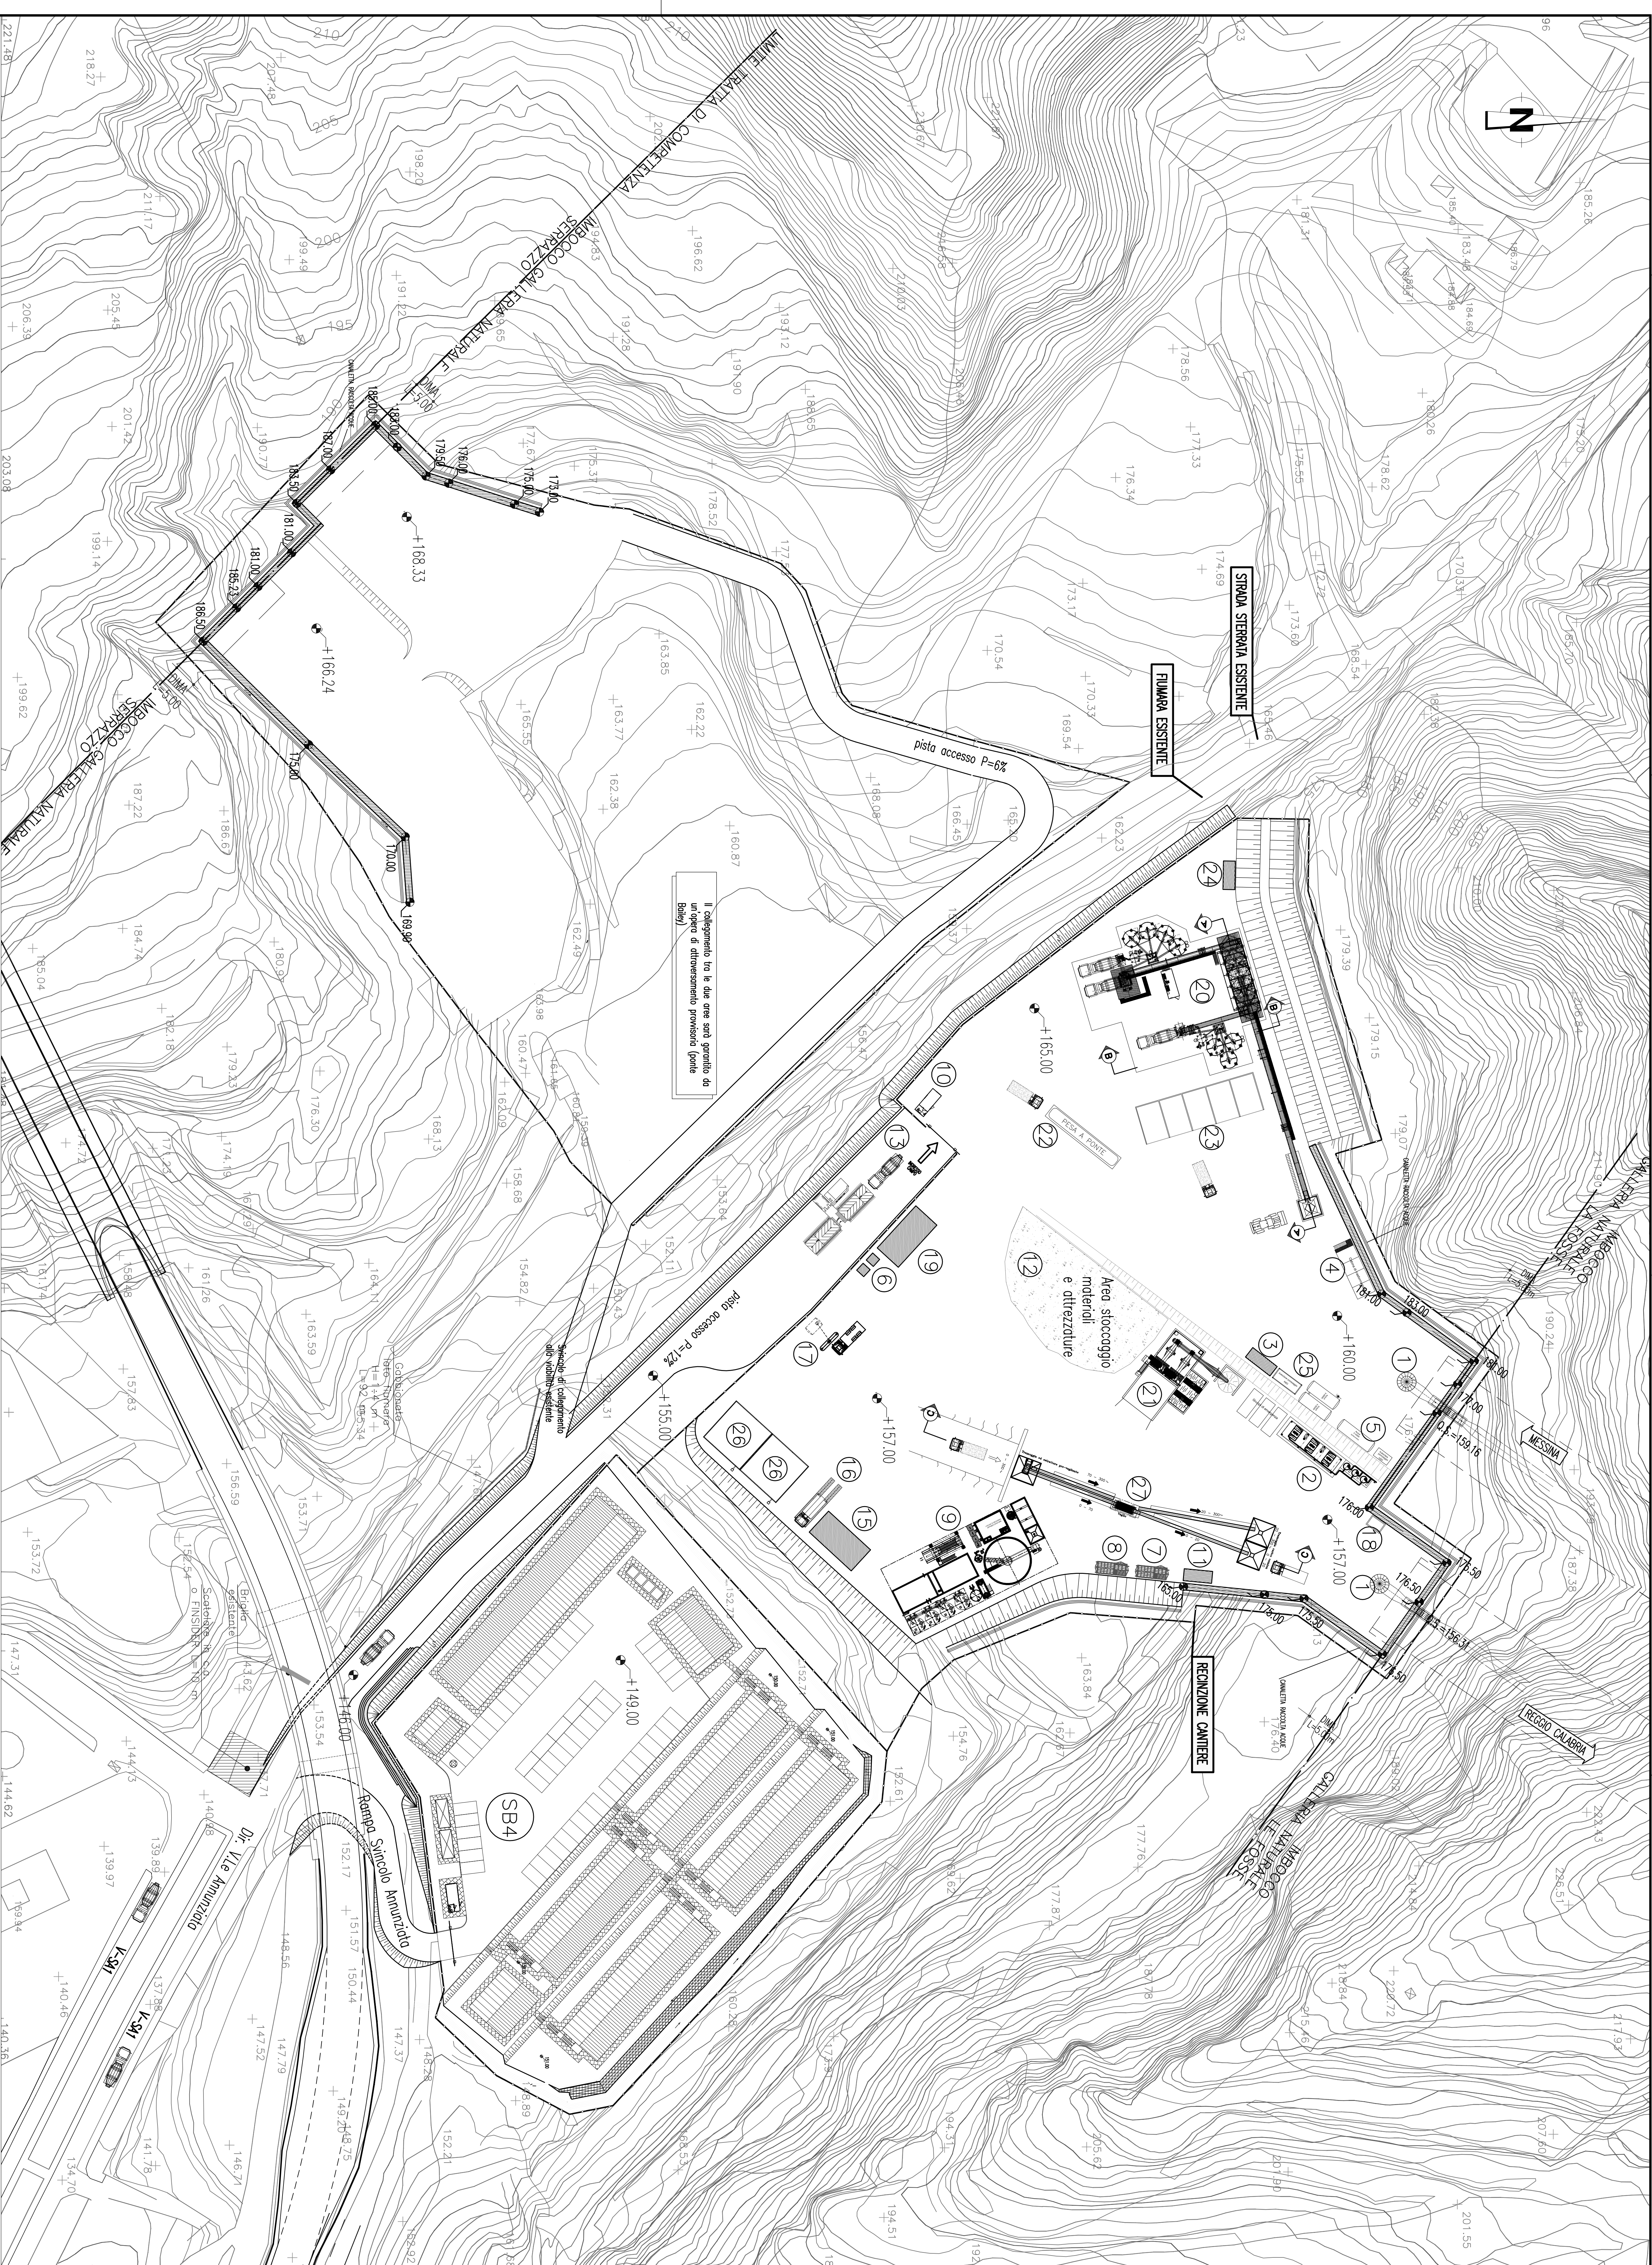

Stretto di Messina

**PROGETTO DEFINITIVO
ALTERNATIVA AI SITI DI DEPOSITO**

EUROLINK S.C.P.A.

SOCIETA' ITALIANA DI INGEGNERIA E ARCHITETTURA
SIS S.p.A. - SIDA (Messina)

Il CONTRATTO GENERALE
STRETTO DI MESSINA
Operativa Generale
(Ing. C. Frattini)

Amministratore Delegato
(Ing. P. Cianci)

COLLEGAMENTI VERSANTE SICILIA

CANTIERI OPERATIVI - CO.58 - ANNUNZIATA

SIS - PIANIFICAZIONE GENERALE

CZV0327-F0

