
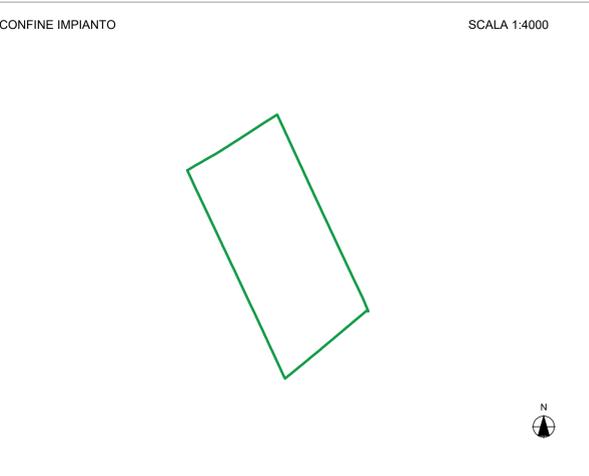
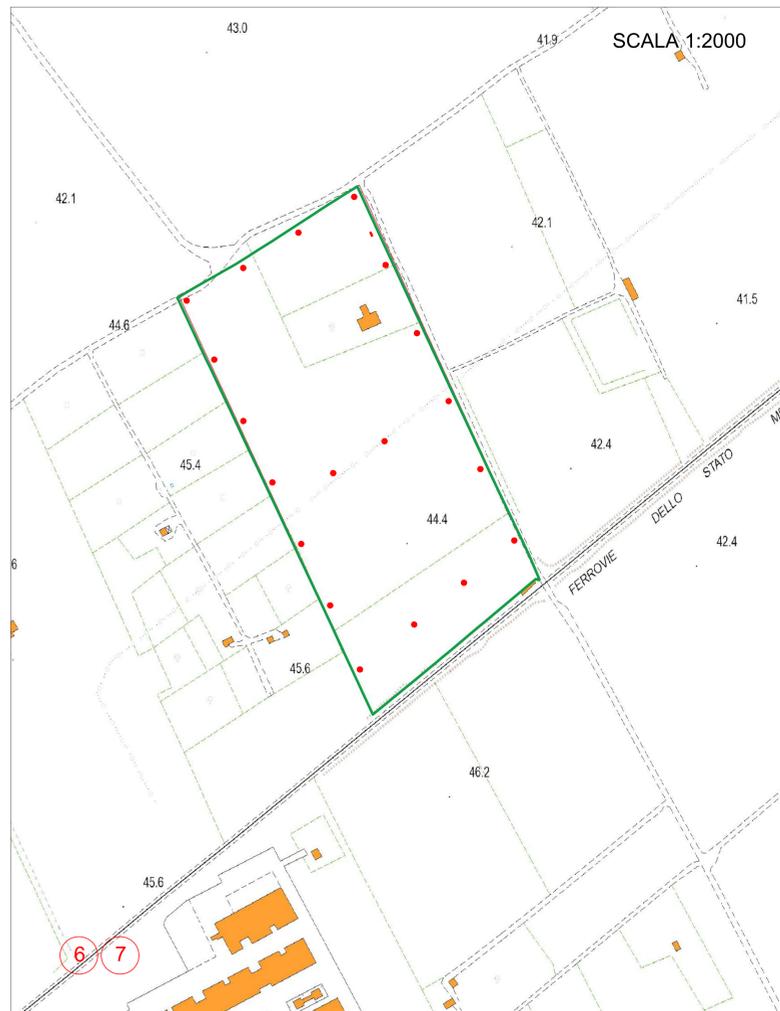
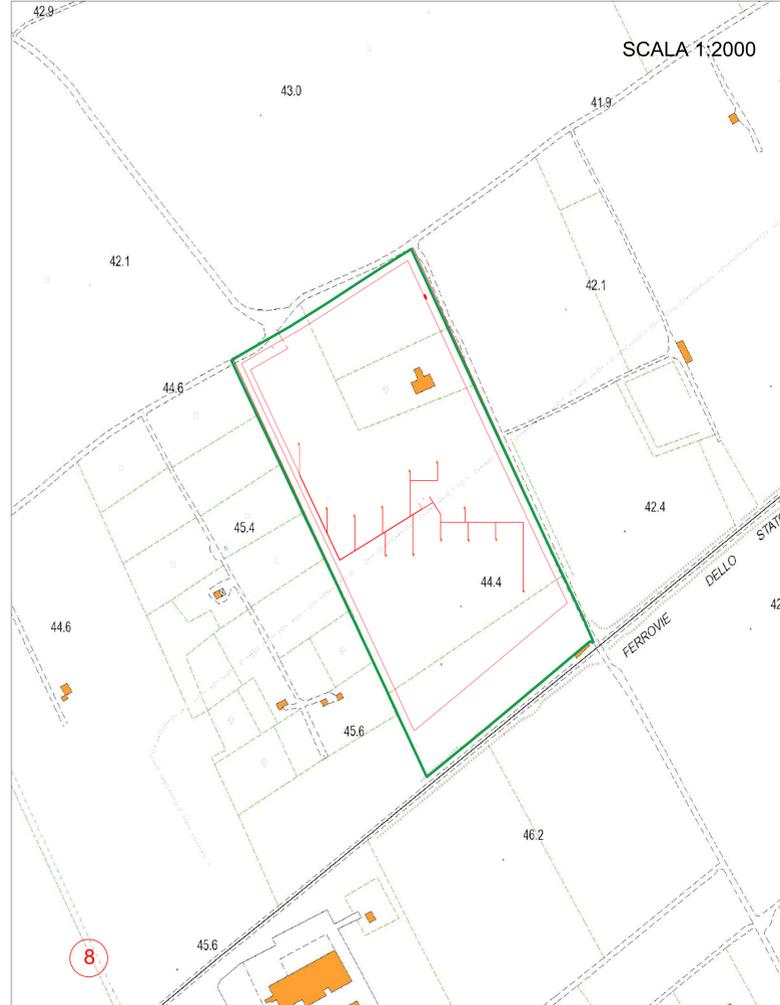


Opere di demolizione e/o rimozione

- ① Rimozione cabinati prefabbricati
- ② Demolizione zattere di appoggio cabinati prefabbricati
- ③ Rimozione recinzione e cancelli, differenziazione e avvio allo smaltimento
- ④ Rimozione strutture di sostegno dei pannelli fotovoltaici
- ⑤ Rimozione fondazioni vibroinfilate dei sostegni dei pannelli fotovoltaici
- ⑥ Rimozione fondazioni sostegni di illuminazione e videosorveglianza
- ⑦ Rimozione sostegni di illuminazione e videosorveglianza
- ⑧ Rimozione cavidotti e pozzetti impianto elettrico
- ⑨ Rimozione viabilità interna

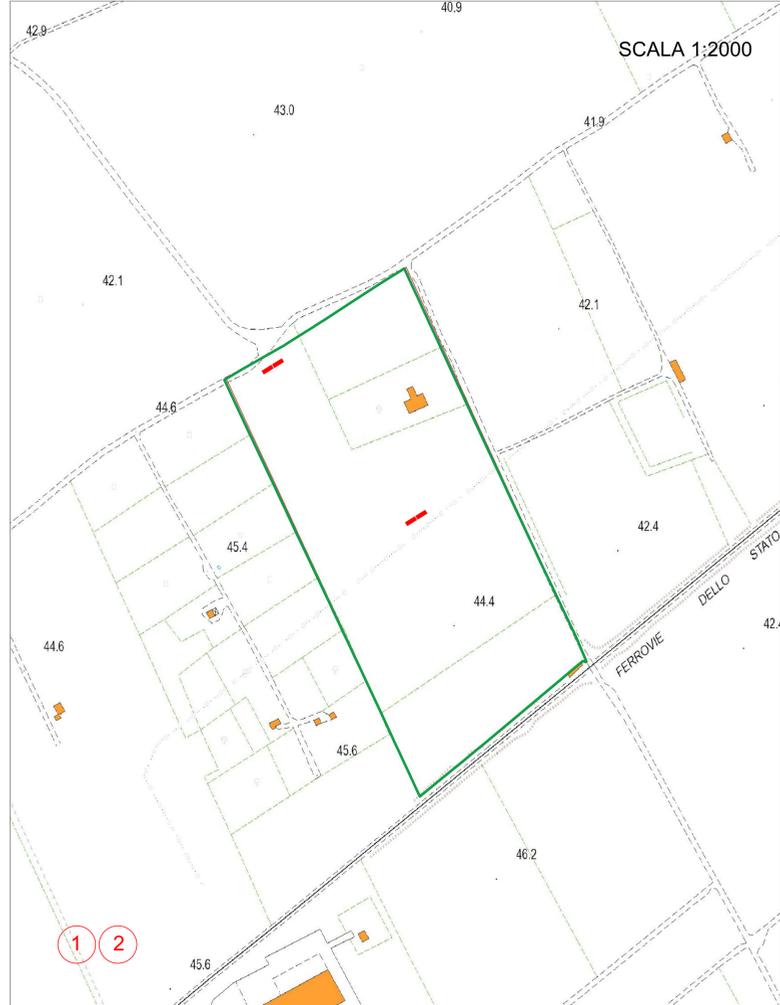

COMUNI DI BRINDISI - MESAGNE

PROVINCIA DI BRINDISI

PROGETTO AGROVOLTAICO "CLUSTER LOPEZ"

PROGETTO **ngveprogetti** s.r.l.s.
 via Geofilo n. 7-72023, Mesagne (BR)
 email: info@ngveprogetti.it

RESPONSABILE DEL PROGETTO
 Ing. Giorgio Vece

COSTRUZIONE ED ESERCIZIO DI UN IMPIANTO AGROVOLTAICO DENOMINATO "CLUSTER LOPEZ" E DELLE OPERE ED INFRASTRUTTURE CONNESSE, SITO NEI COMUNI DI BRINDISI E MESAGNE (BR), POTENZA NOMINALE PARI A 30.000,00 KWN E POTENZA DI PICCO PARI A 34.639,92 KWP.

Oggetto: allegato 5 al Piano di dismissione e ripristino dello stato dei luoghi - Lotto LP_5

PROGETTISTA: Ing. Giorgio Vece

NOME FILE: 8XPD7W3_Disciplinare_04e

SCALA: 1.4000 - 1:2000

TIMBRO E FIRMA:

N°	DATA	DESCRIZIONE	REDATTO	VERIFICATO	APPROVATO
00	OTTOBRE 2021	PRIMA EMISSIONE	ING. GIORGIO VECE	ING. GIORGIO VECE	
01					
02					
03					

Powertis
LUMINORA LOPEZ S.R.L.