


Rilievo CEM 50 Hz

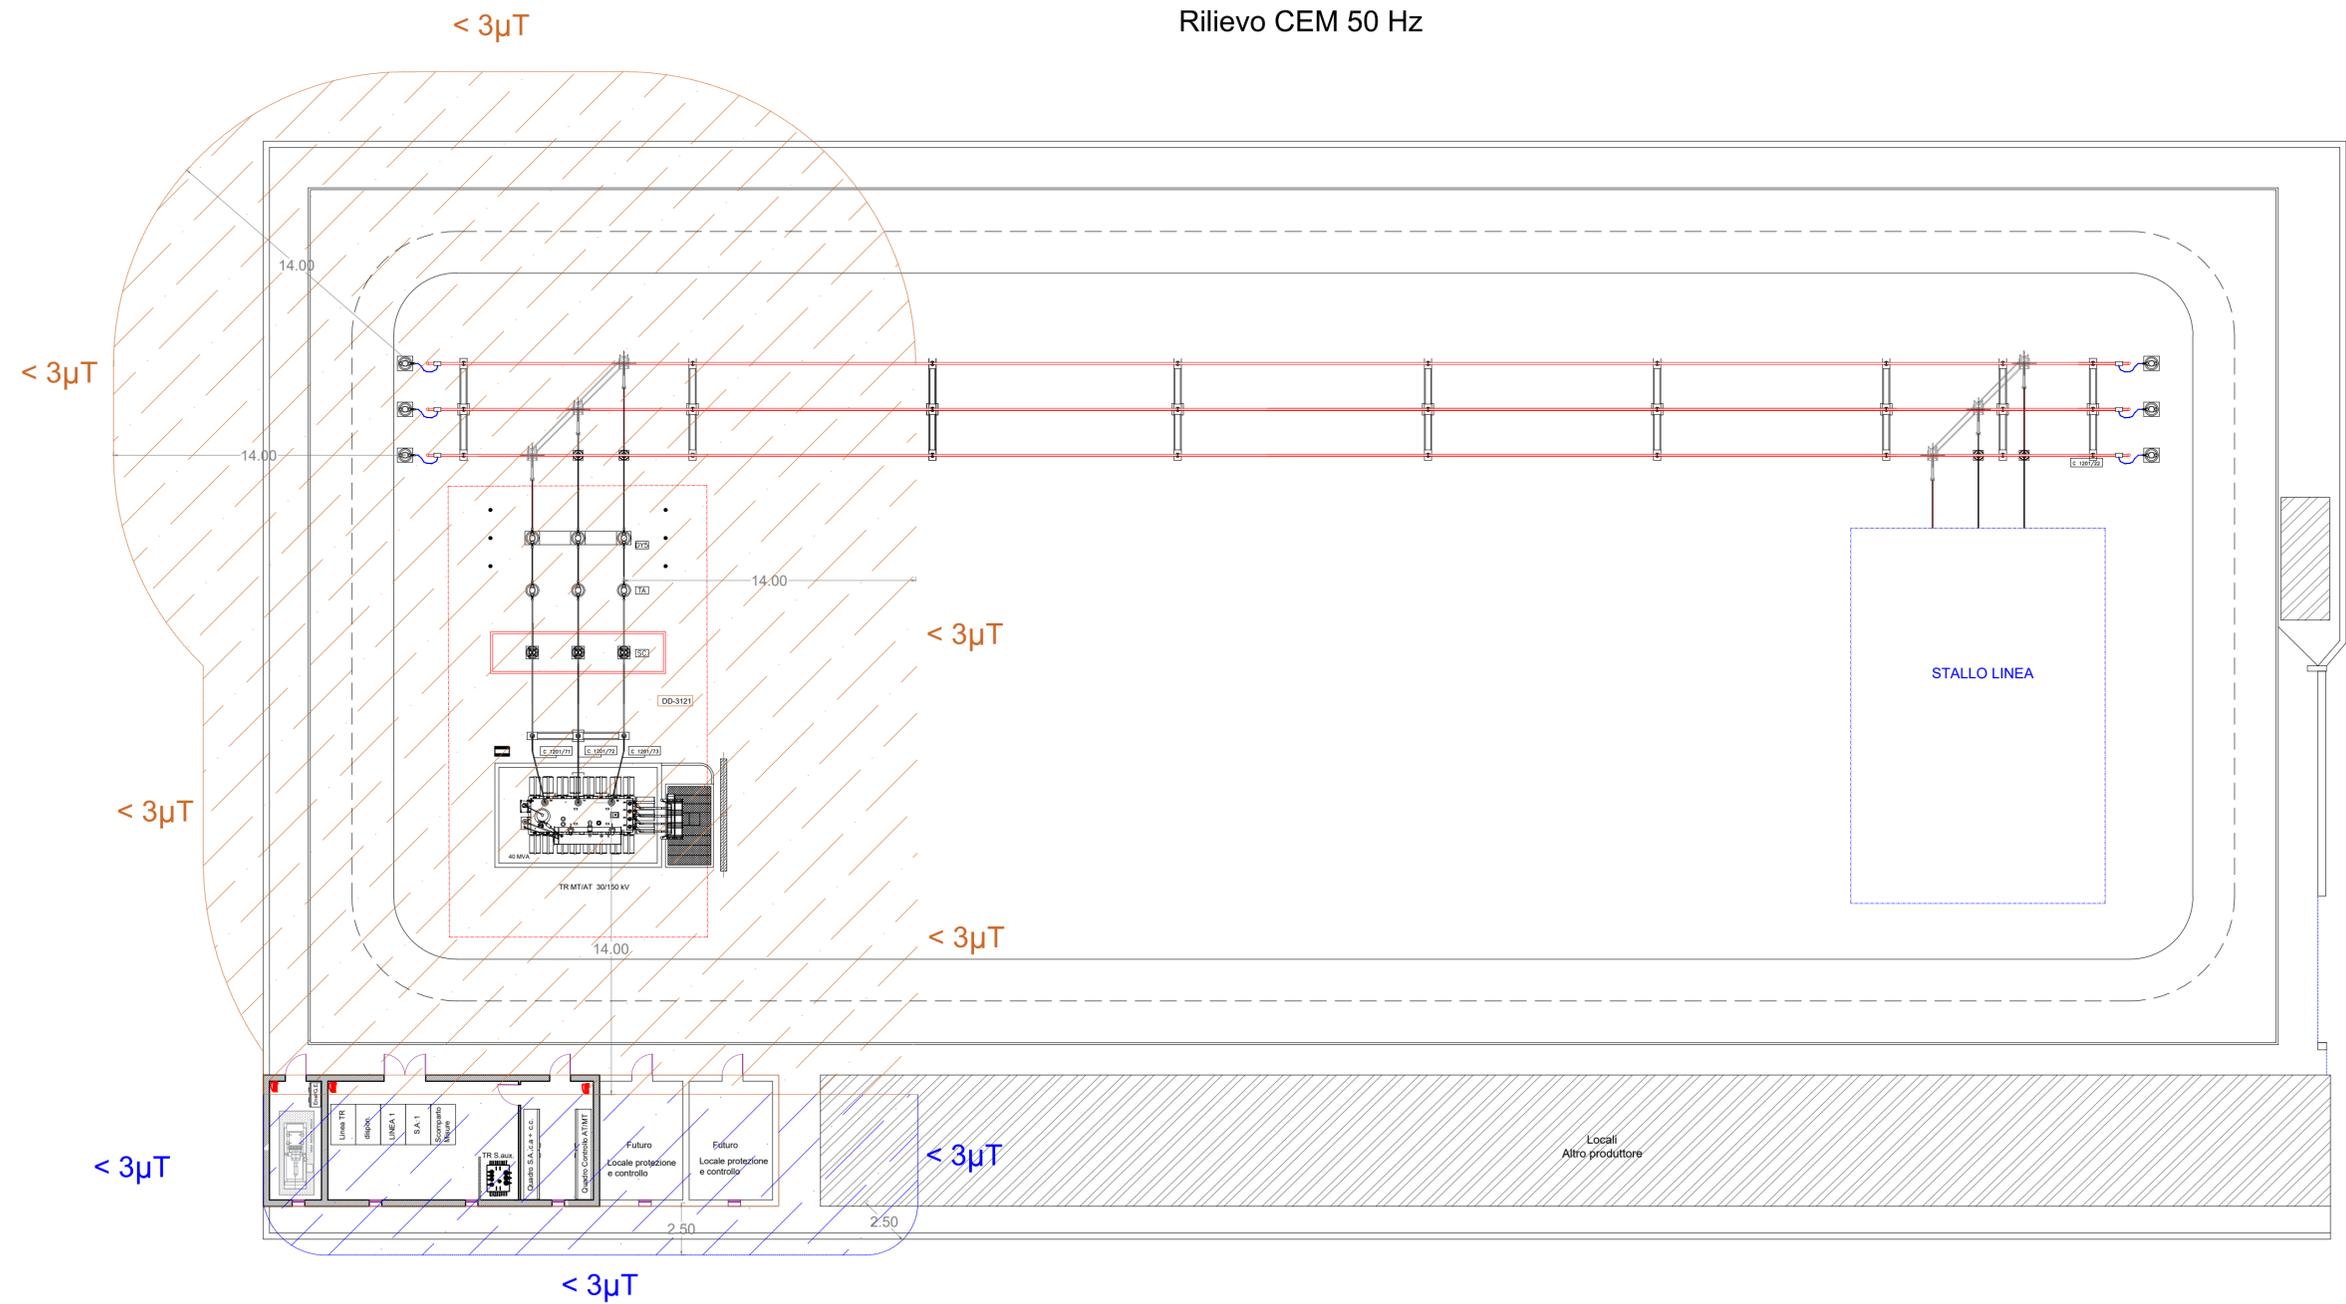

COMUNI DI BRINDISI - MESAGNE

PROVINCIA DI BRINDISI

PROGETTO AGROVOLTAICO "CLUSTER LOPEZ"



PROGETTO
ingveprogetti s.r.l.s.
 via Geofilo n.7-72023, Mesagne (BR)
 email: info@ingveprogetti.it
 RESPONSABILE DEL PROGETTO
 Ing. Giorgio Vece

COSTRUZIONE ED ESERCIZIO DI UN IMPIANTO AGROVOLTAICO DENOMINATO "CLUSTER LOPEZ" E DELLE OPERE ED INFRASTRUTTURE CONNESSE, SITO NEI COMUNI DI BRINDISI E MESAGNE (BR), POTENZA NOMINALE PARI A 30.000,00 KWN E POTENZA DI PICCO PARI A 34.639,92 KWP.

Oggetto: Planimetria dei campi elettromagnetici - allegato relazione impatto elettromagnetico

PROGETTISTA: Ing. Giorgio Vece

NOME FILE: 8XPD7W3_DocumentazioneSpecialistica_11

SCALA: 1:200

TIMBRO E FIRMA:



N°	DATA	DESCRIZIONE	REDATTO	VERIFICATO	APPROVATO
00	OTTOBRE 2021	PRIMA EMISSIONE	ING. GIORGIO VECE	ING. GIORGIO VECE	
01					
02					
03					



Secondo modellizzazione delle sorgenti in rif. CEI 211-4

	tipo Sorgente	
	AT	Influenza dell'intensità magnetica B > 3μT
	MT	Influenza dell'intensità magnetica B > 3μT