


Planimetria Catastale area LP_4 (Fg. 122 Comune di Brindisi) - Stato di fatto

SCALA 1:1000



Planimetria Catastale area LP_4 (Fg. 122 Comune di Brindisi) - Stato di Progetto

SCALA 1:1000

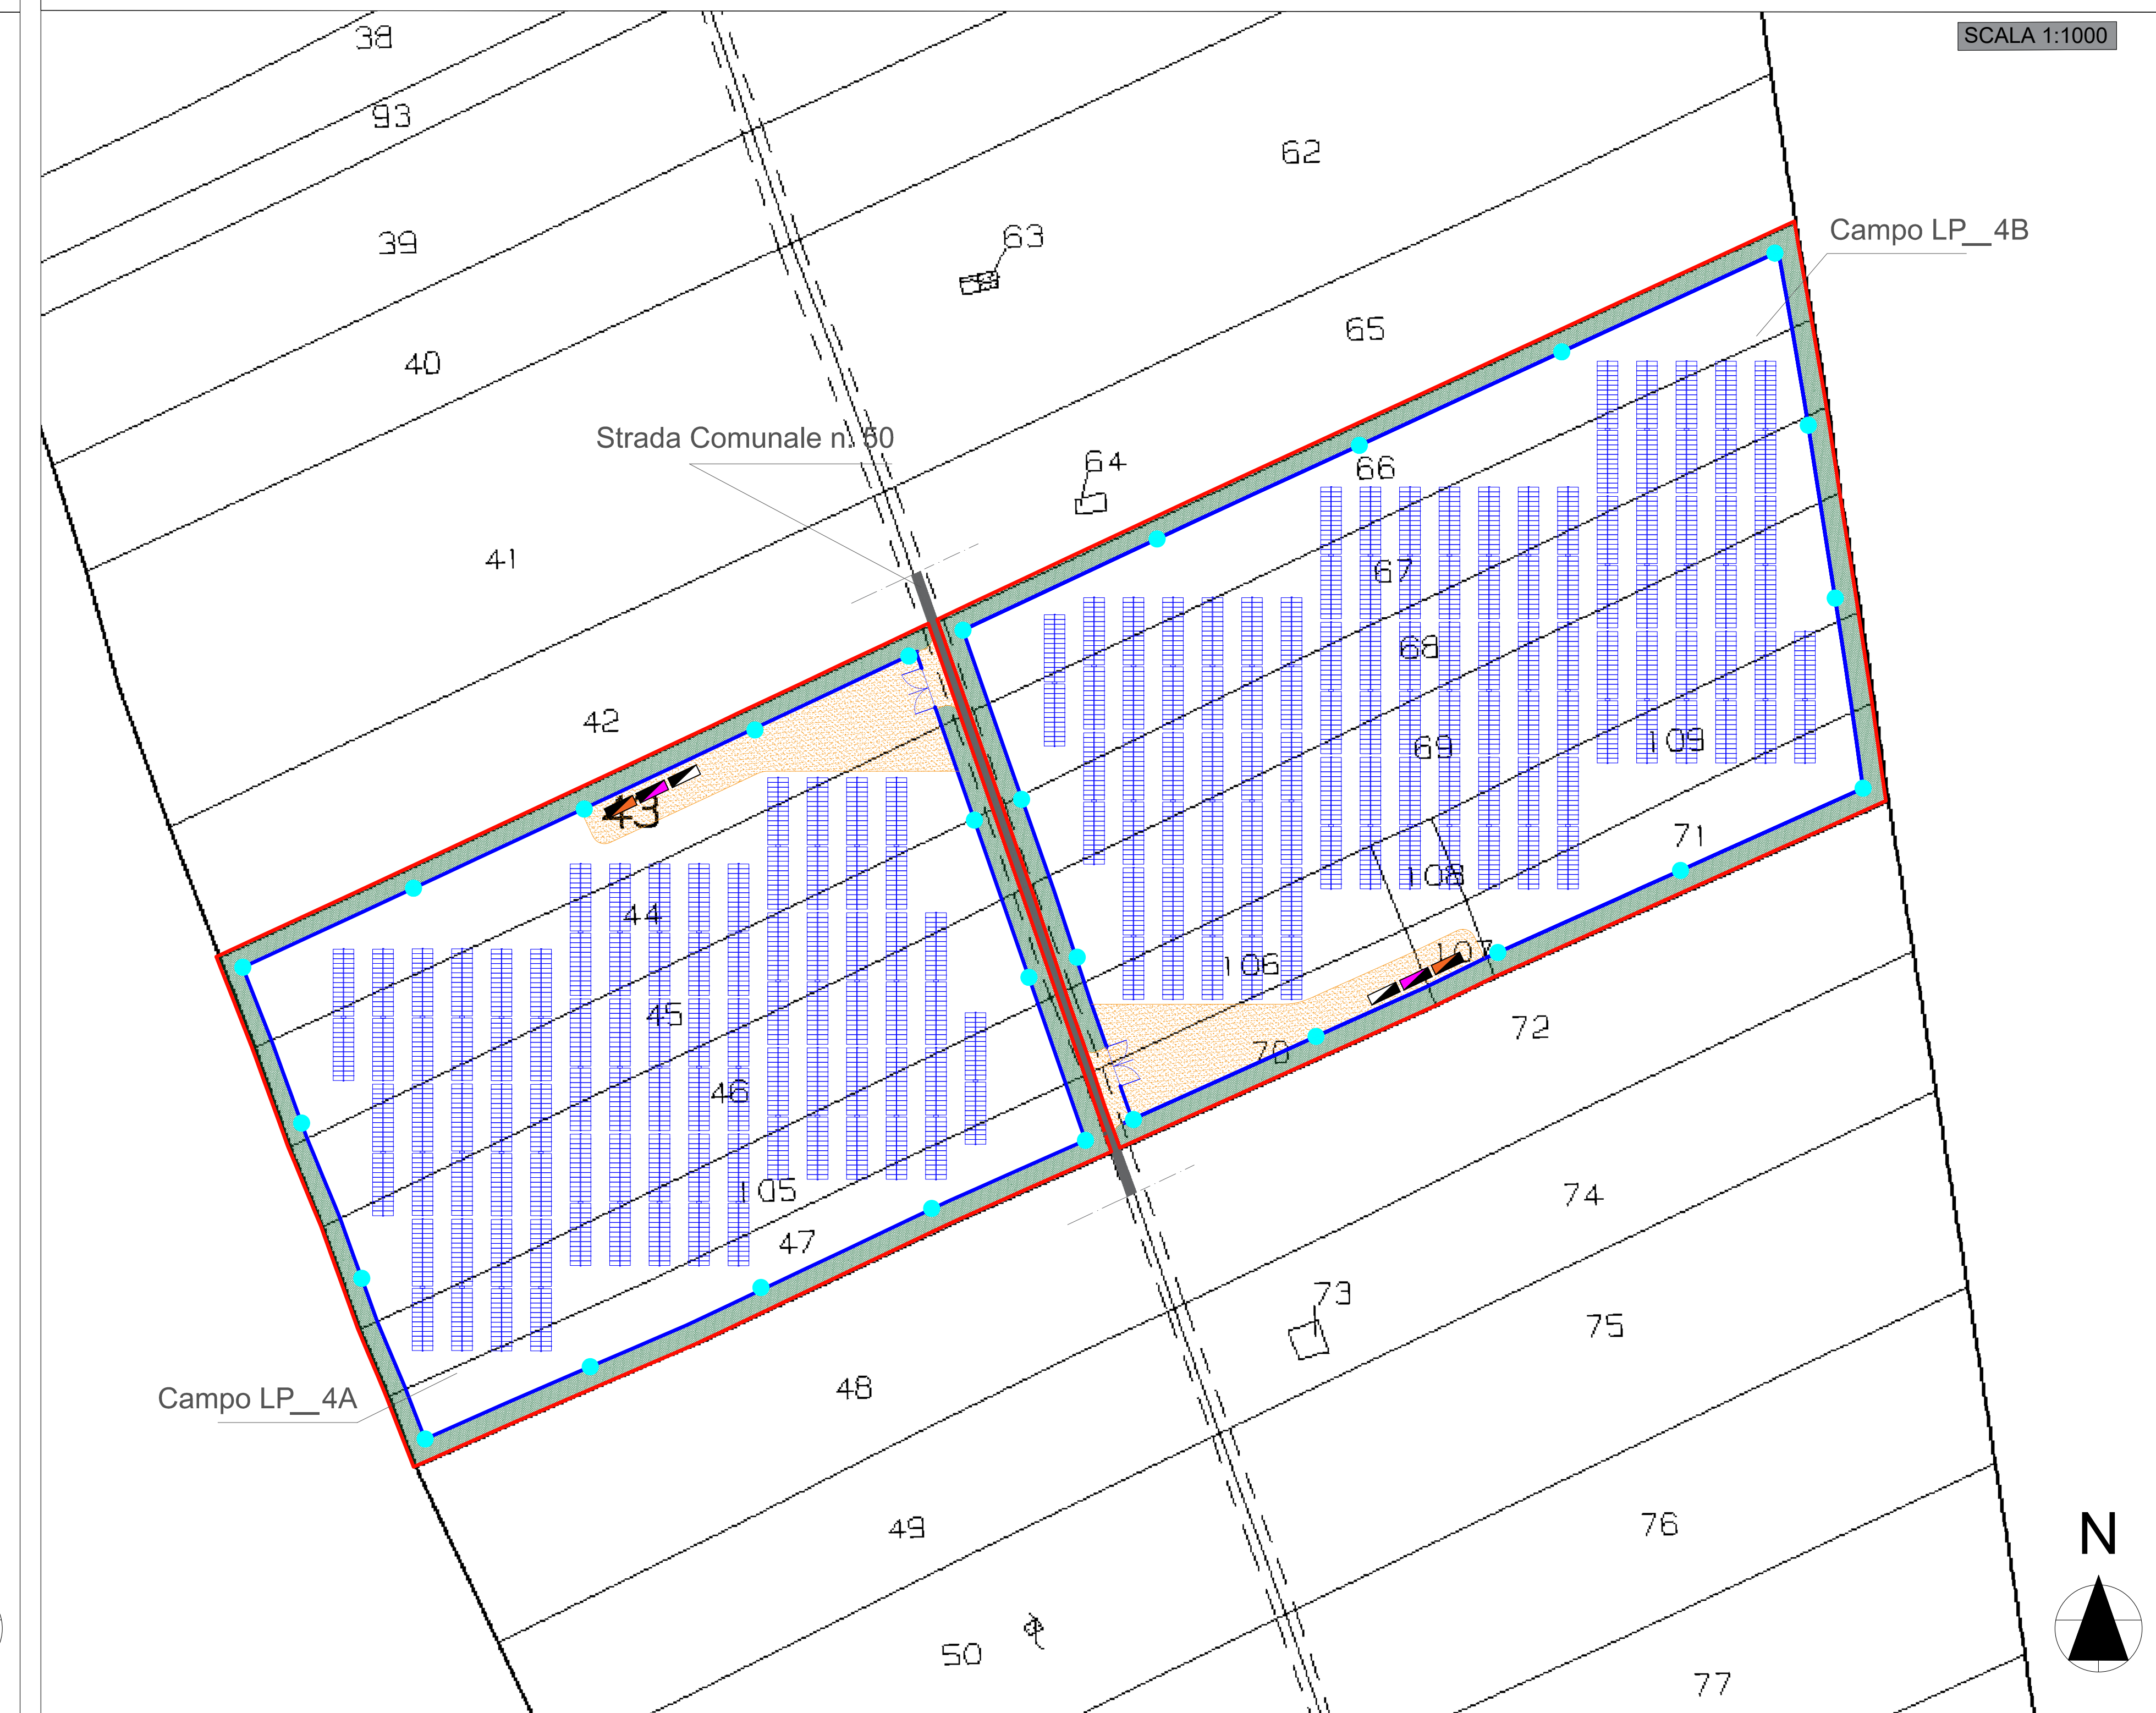

LEGENDA

- Cabina ausiliaria
- Cabina trasformatore
- Cabina inverter
- Recinzione
- Perimetro
- Viabilità interna
- Mitigazione
- Videosorveglianza
- Ingresso
- Tracker

COMUNI DI BRINDISI - MESAGNE

PROVINCIA DI BRINDISI

PROGETTO AGROVOLTAICO "CLUSTER LOPEZ"



PROGETTO
Ingveprogetti s.r.l.s.
via. GeoFilo n.7-72023, Mesagne (BR)
email: info@ingveprogetti.it

RESPONSABILE DEL PROGETTO
Ing. Giorgio Vece

COSTRUZIONE ED ESERCIZIO DI UN IMPIANTO AGROVOLTAICO DENOMINATO "CLUSTER LOPEZ" E DELLE OPERE ED INFRASTRUTTURE CONNESSE, SITO NEI COMUNI DI BRINDISI E MESAGNE (BR), POTENZA NOMINALE PARI A 30.000,00 kWN E POTENZA DI PICCO PARI A 34.639,92 kWp.

Oggetto: Inquadramento catastale area impianto - Lotto LP_4

PROGETTISTA: Ing. Giorgio Vece

TIMBRO E FIRMA:

NOME FILE: 8XPD7W3_ElaboratoGrafico_01d

SCALA: 1:1000



N°	DATA	DESCRIZIONE	REDATTO	VERIFICATO	APPROVATO
00	SETTEMBRE 2021	PRIMA EMISSIONE	ING. GIORGIO VECE	ING. GIORGIO VECE	
01					
02					
03					

