




Sezione longitudinale A-A

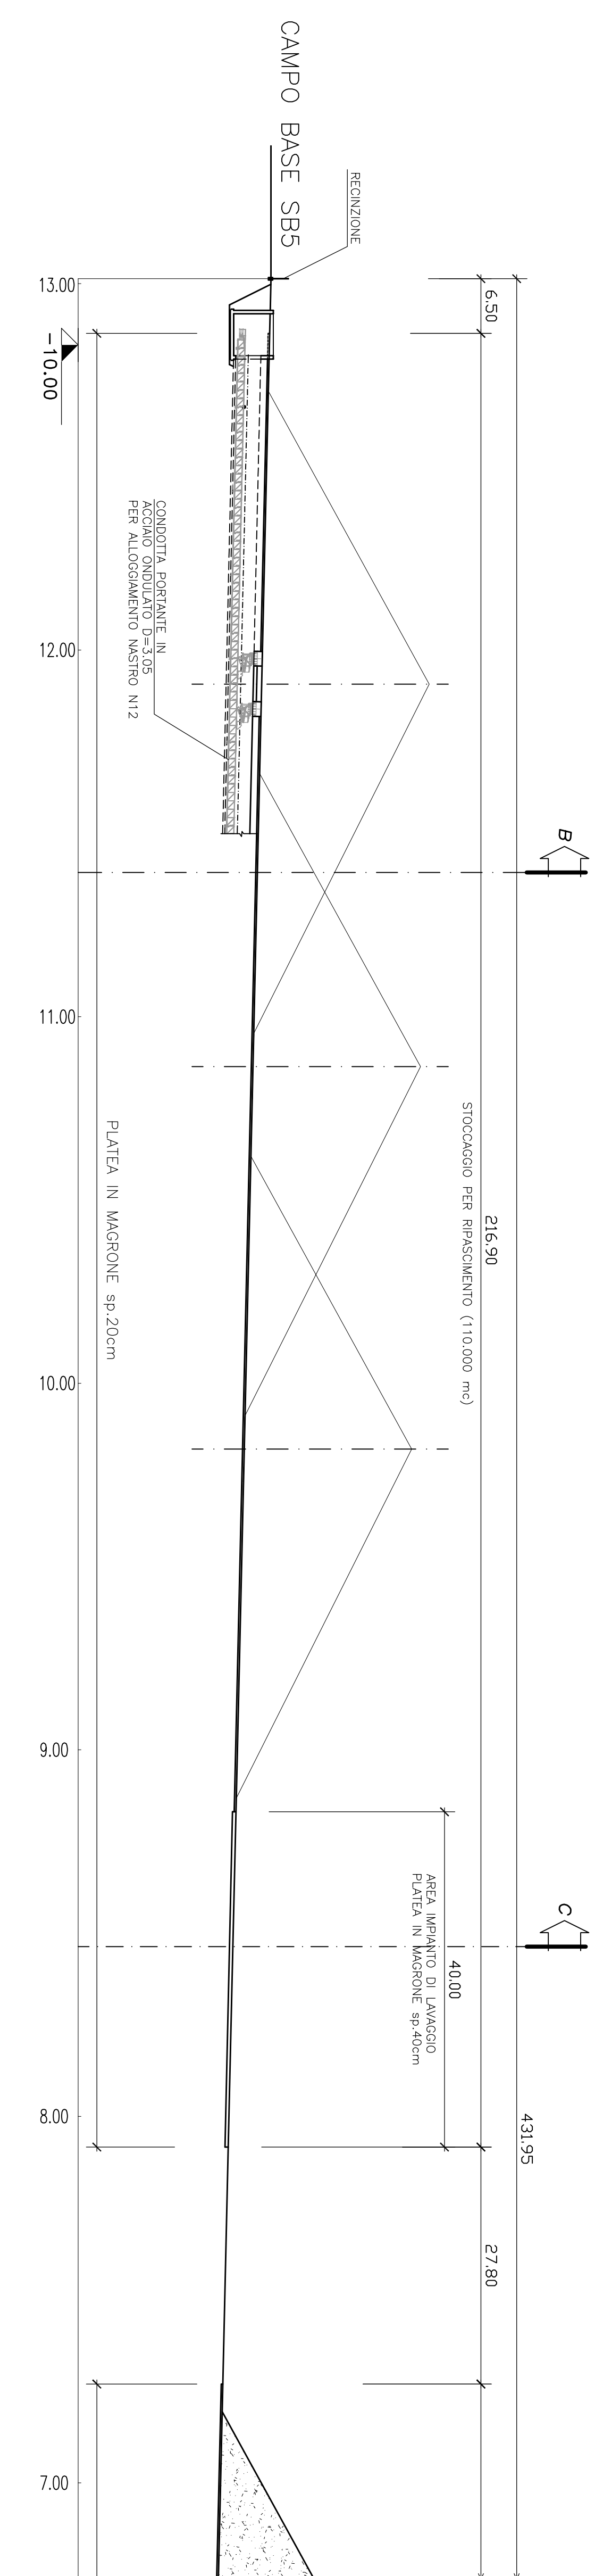


NOTE GENERALI

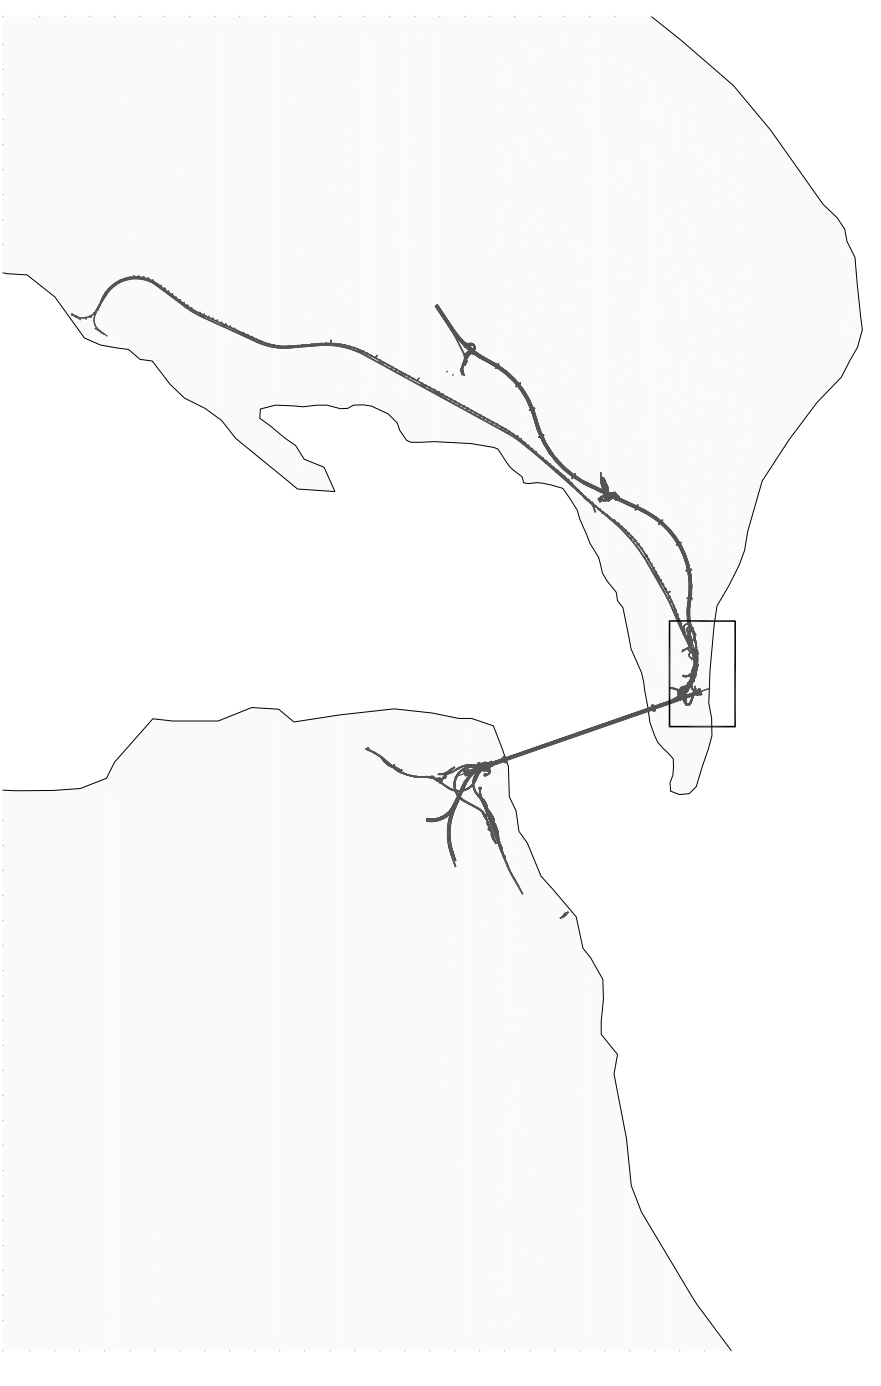


Sezione trasversale B-B

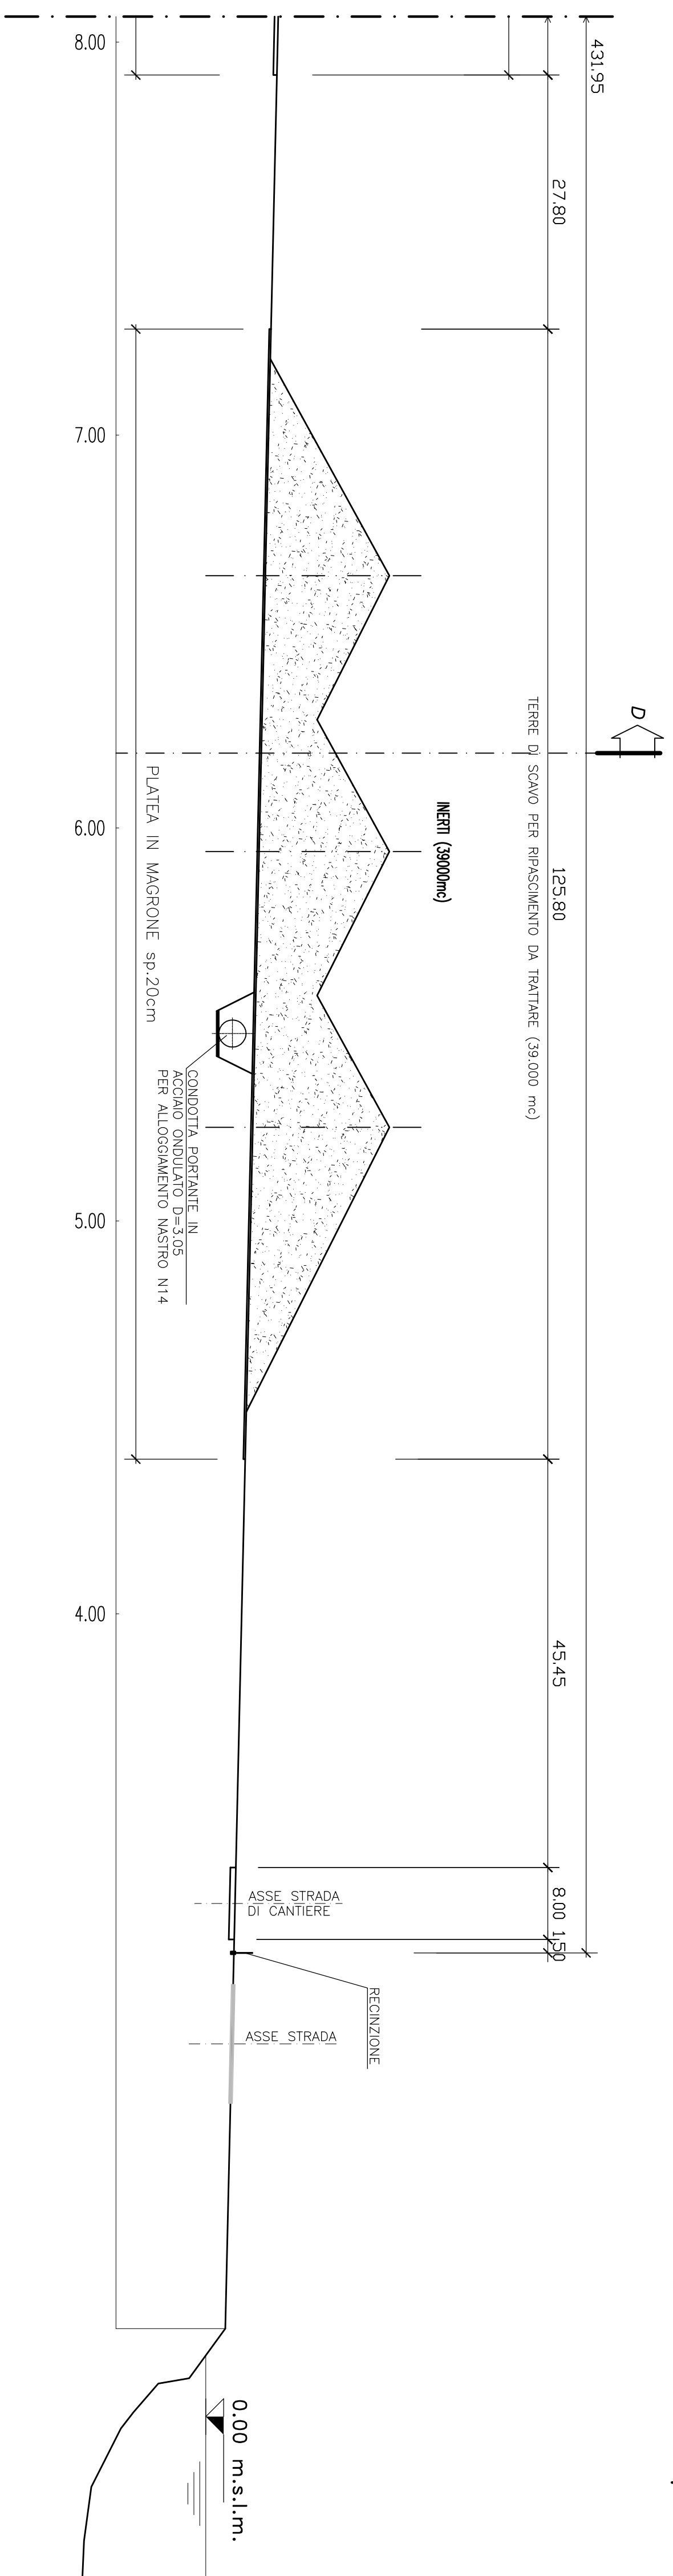


Sezione trasversale C-C

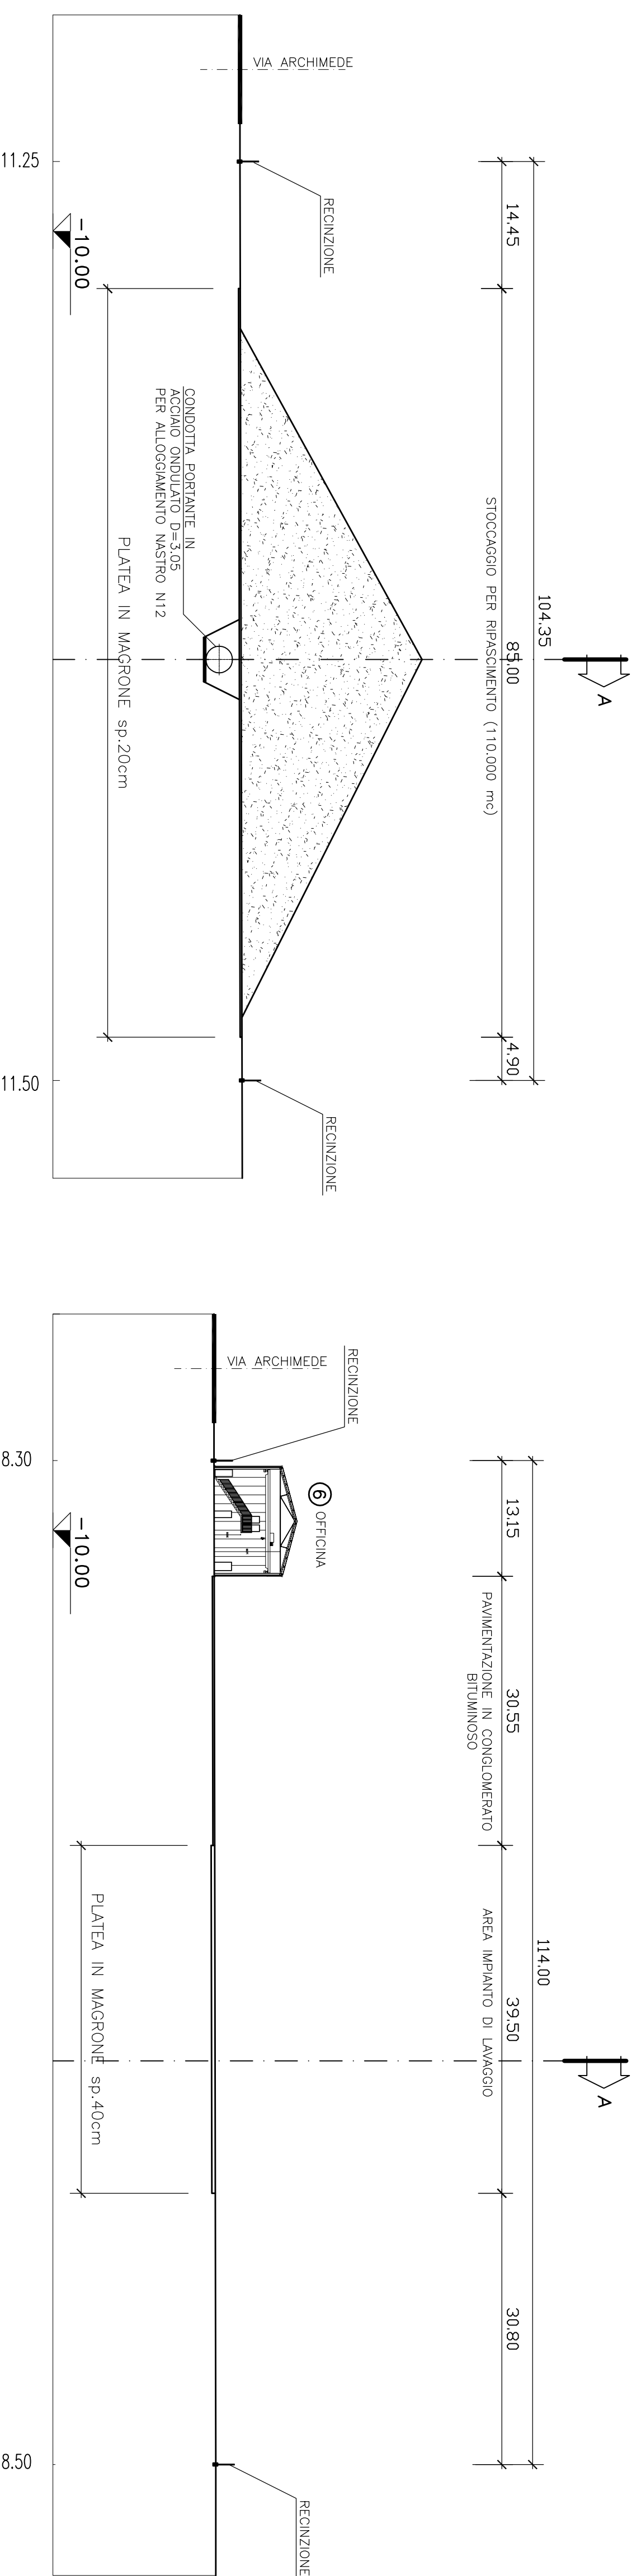

Sezione trasversale D-D

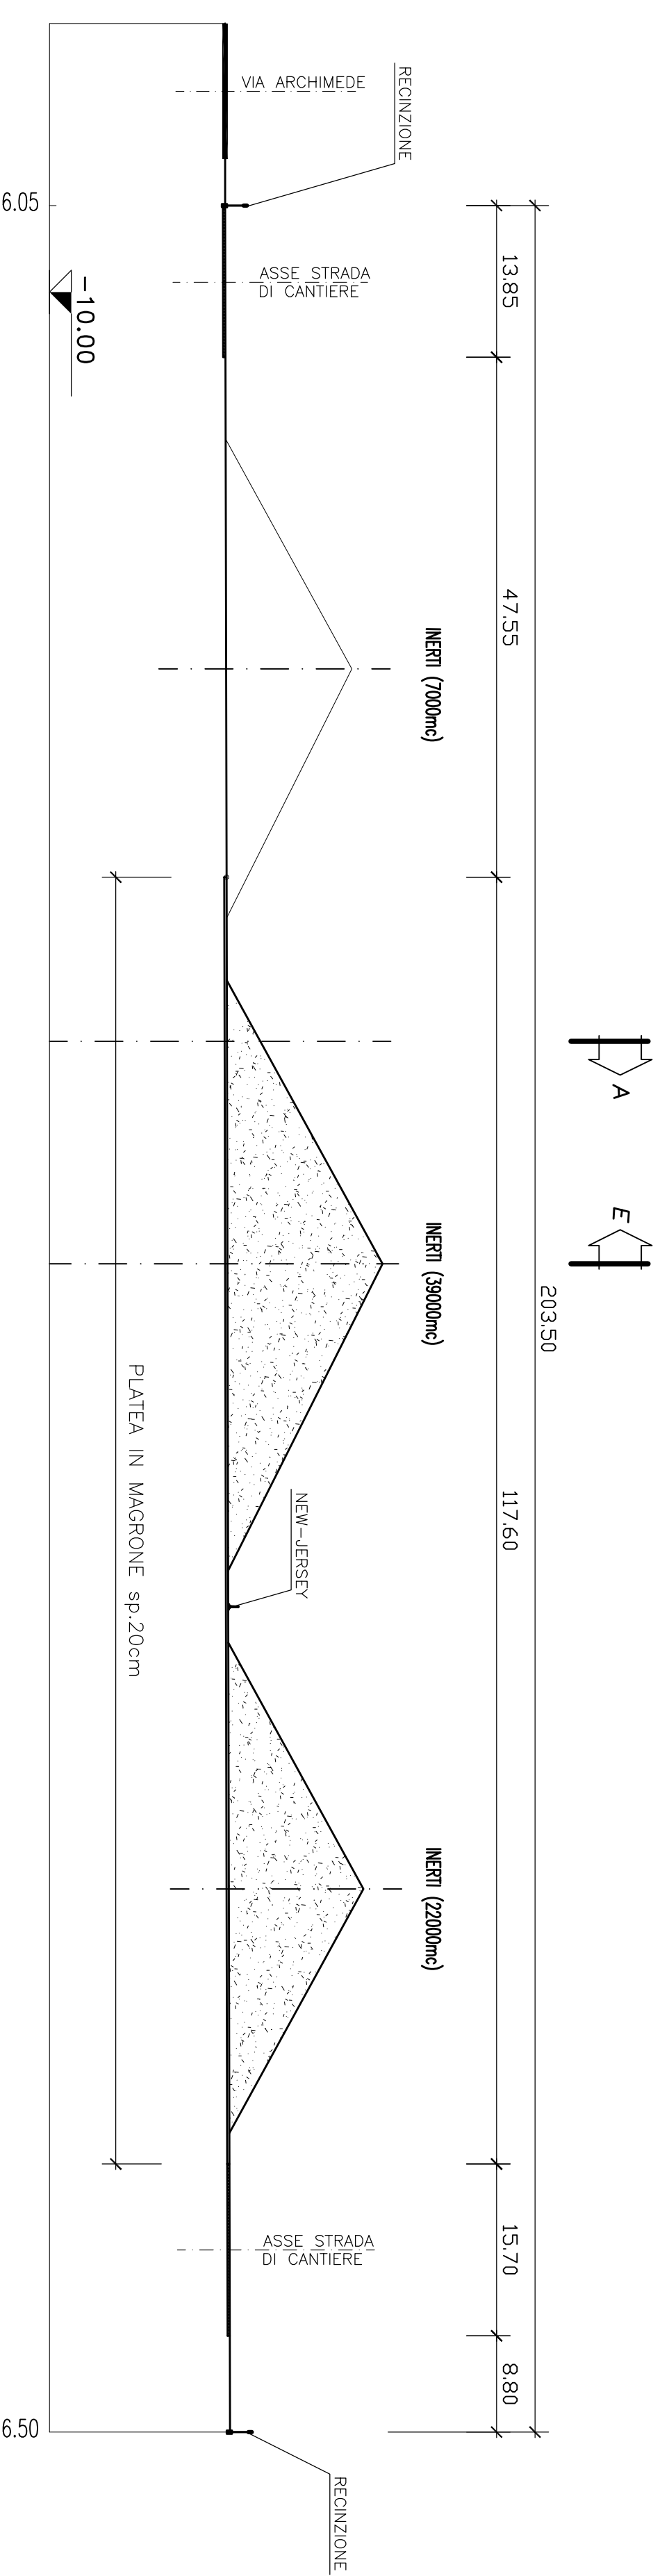

Sezione trasversale E-E

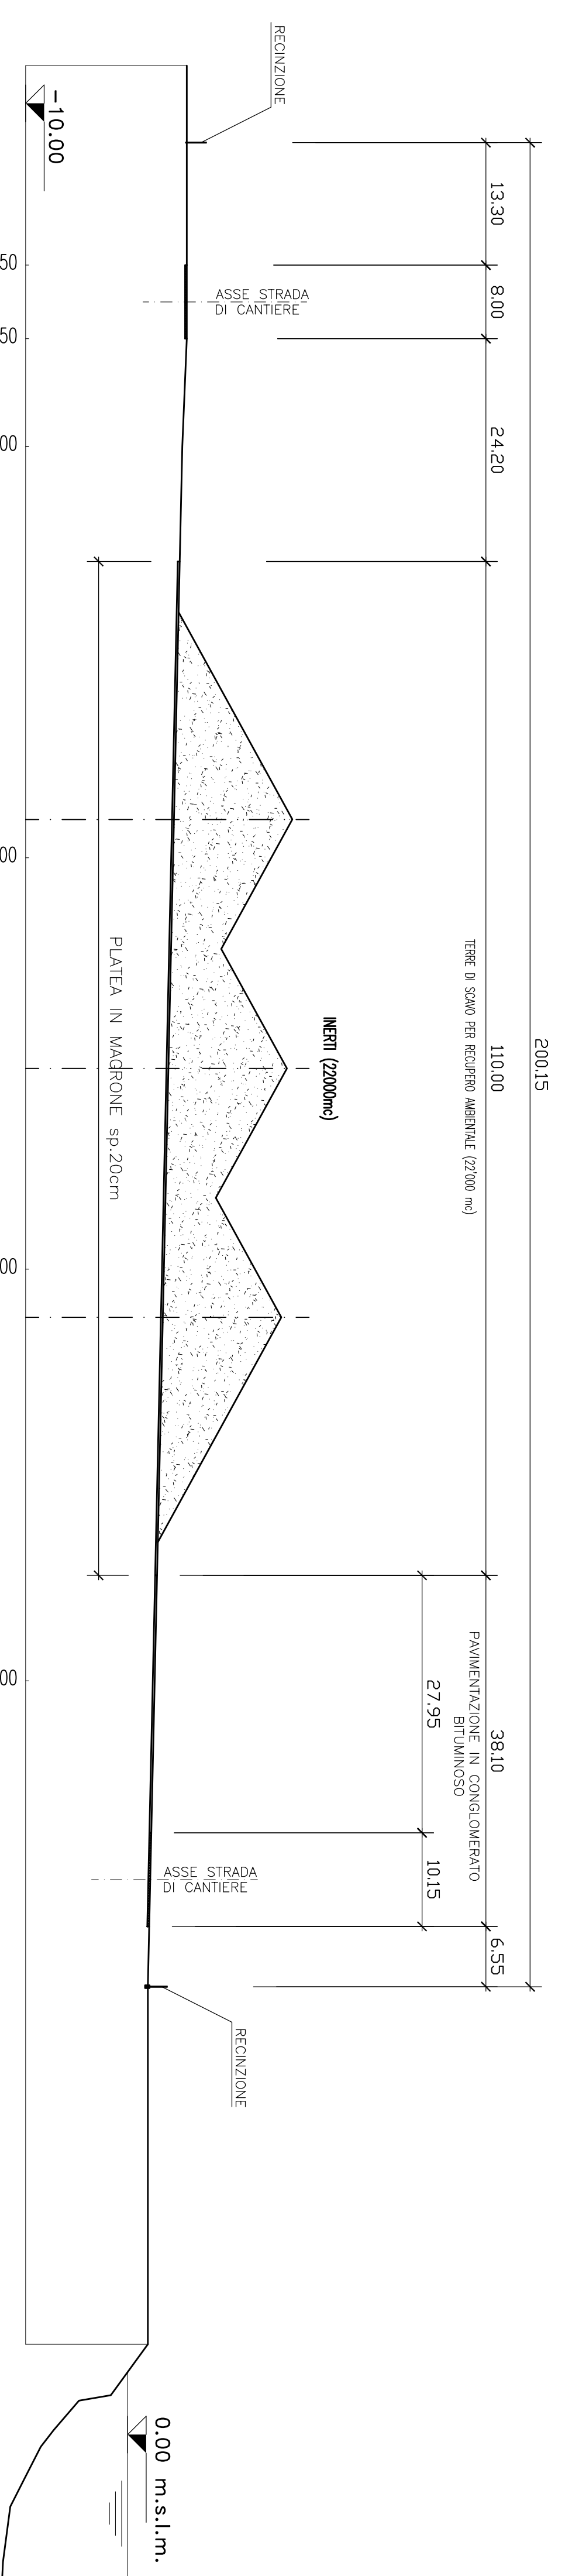

PONTE SULLO STRETTO DI MESSINA


PROGETTO DEFINITIVO ALTERNATIVA AI SITI DI DEPOSITO


EUROLINK S.C.P.A.


IL PROGETTISTA

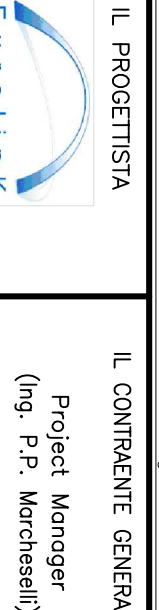


STRETTO DI MESSINA
Società di Ingegneria
(Ing. C. Formaggio)

Amministratore Delegato
(Dott. P. Cacci)

COLLEGAMENTI VERSANTE SICILIA

CANTIERI OPERATIVI - LOGISTICI
CANTIERE OPERATIVO CO.13 - SICILIA

CONTE

0	1	2	
---	---	---	---	---	---	---	---	---	---	----	----	-----

REVISIONE	01	02	
-----------	----	----	-----

REVISIONE	01	02	
-----------	----	----	-----