


# Layout LOPEZ - LP\_1


SCALA 1.2000

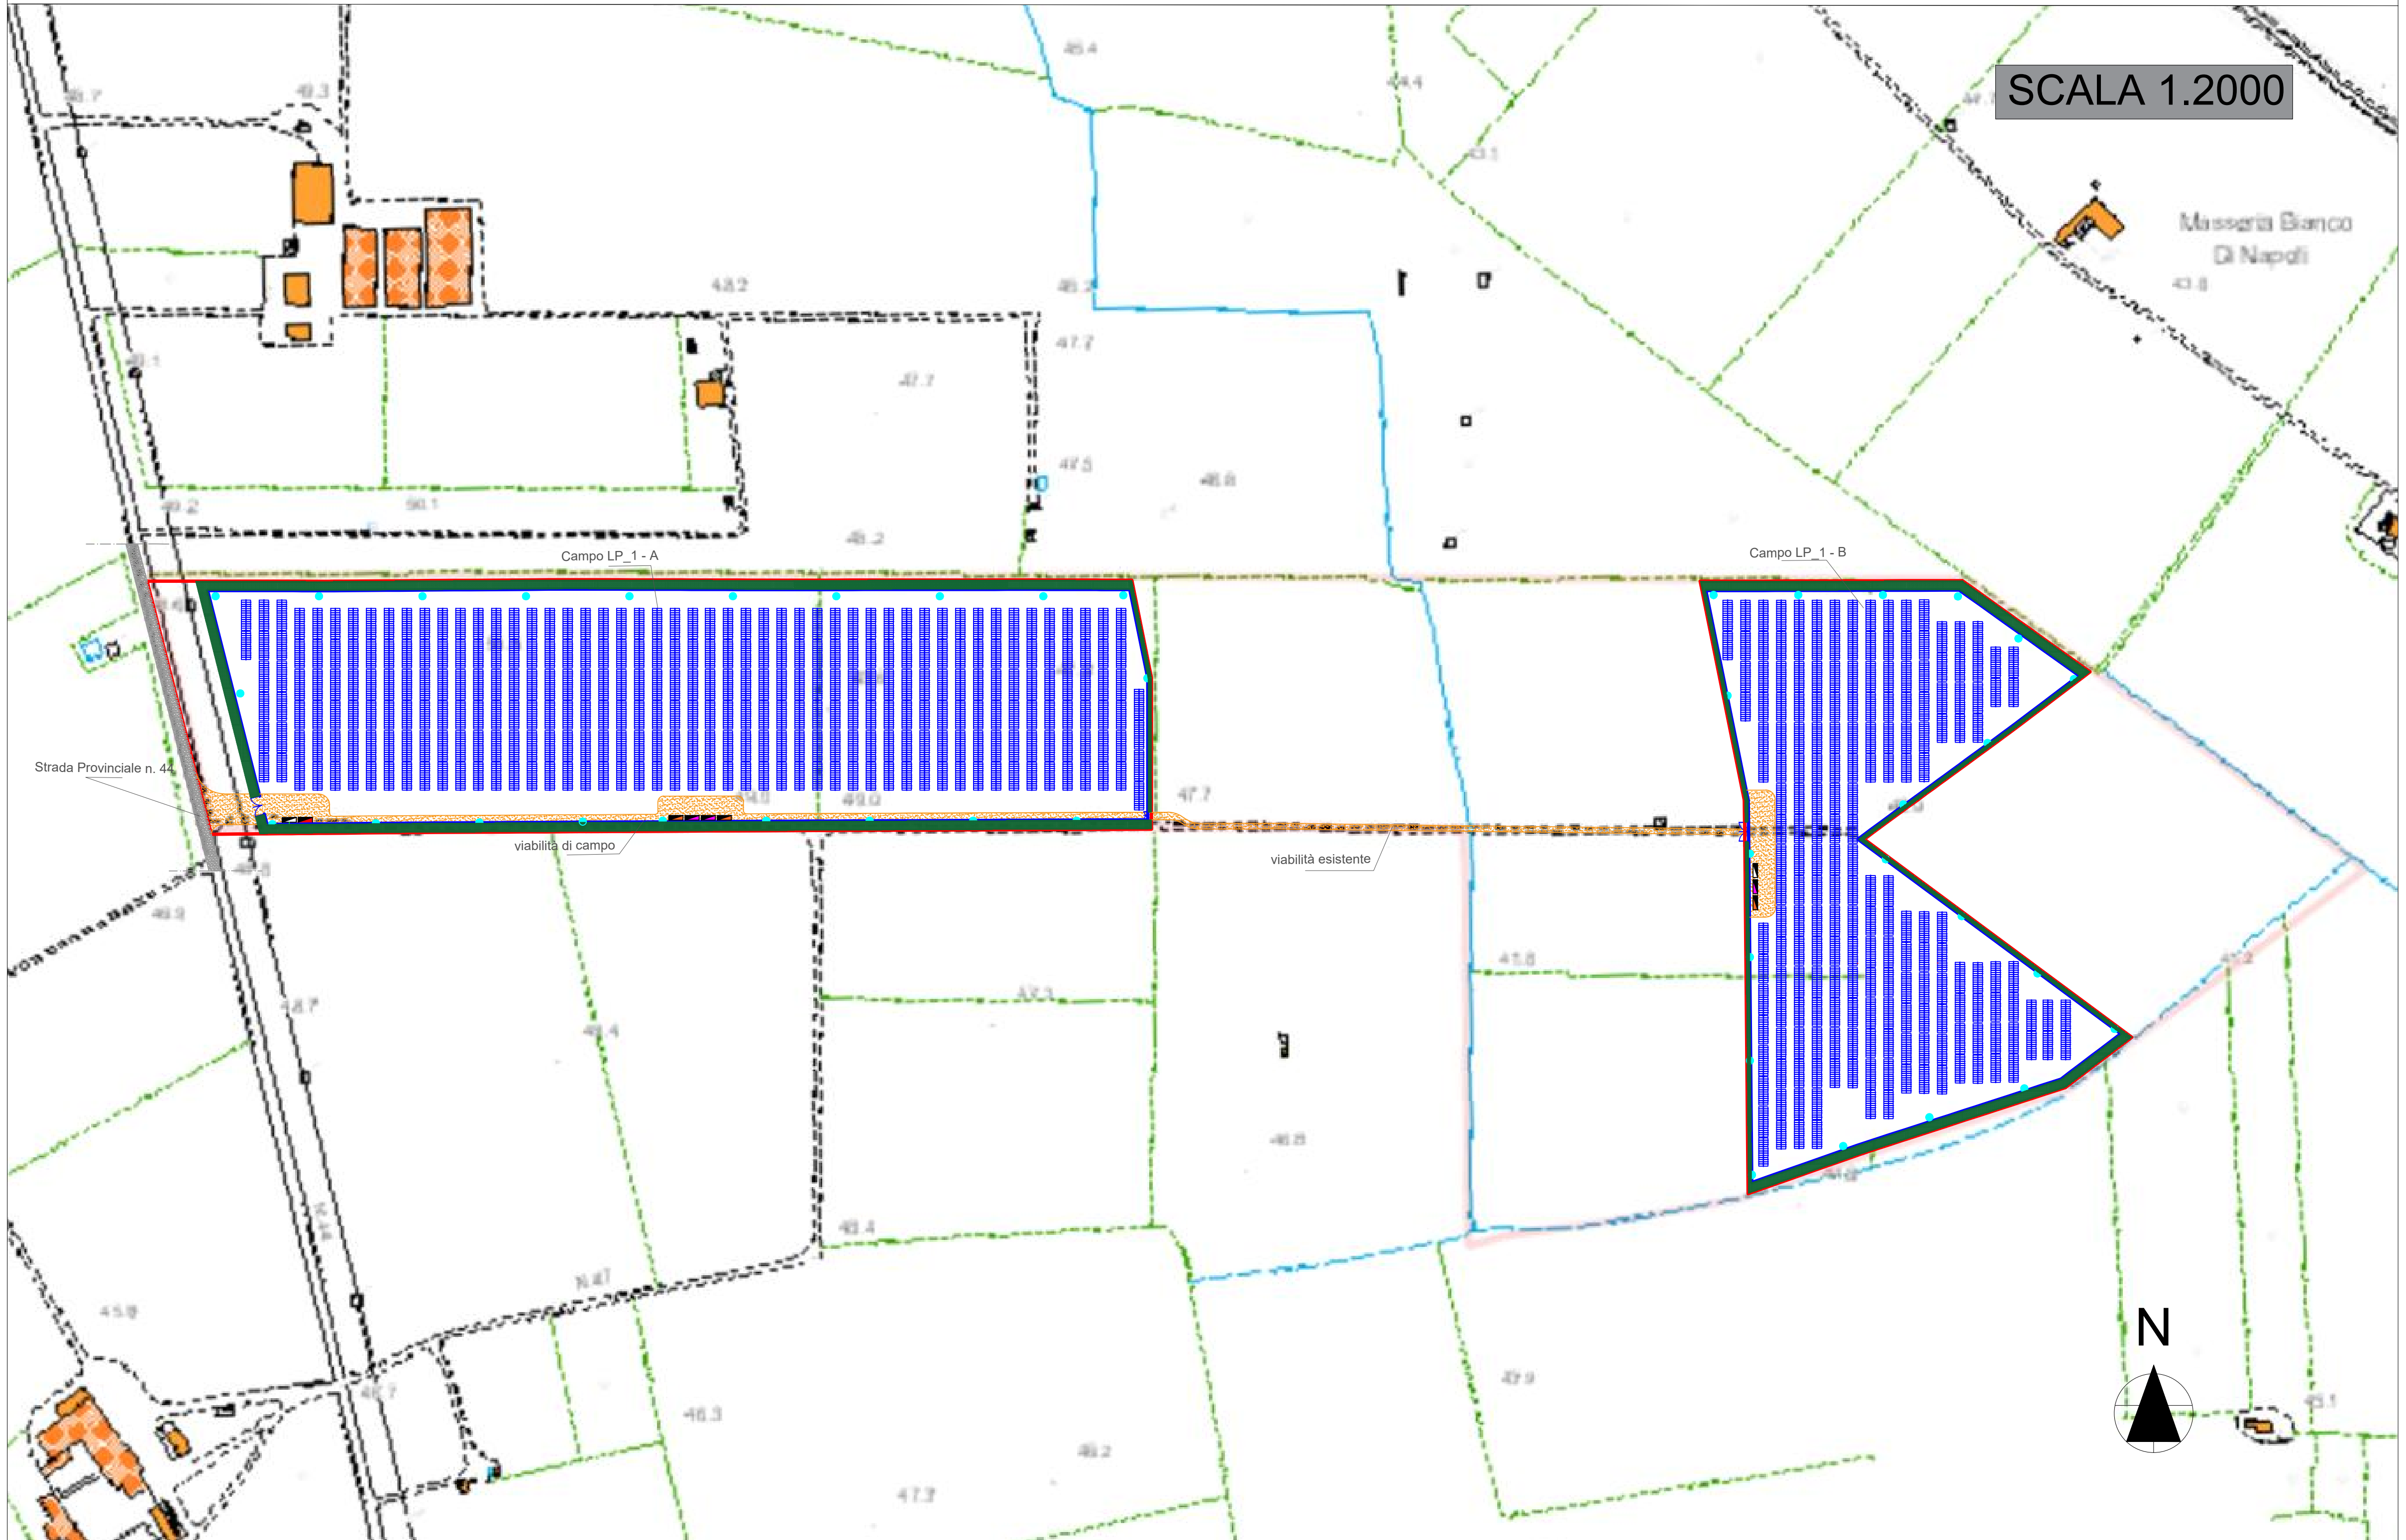

NOME IMPIANTO	LAYOUT AREA_1A
N° TRACKER	151
N° MODULI	8.154
NOME IMPIANTO	LAYOUT AREA_2A
N° TRACKER	101
N° MODULI	5.454

**LEGENDA**

- Cabina ausiliaria
- Cabina trasformatore
- Cabina raccolta
- Cabina inverter
- Recinzione Perimetro
- Viabilità interna
- Mitigazione
- Videosorveglianza
- Ingresso
- Tracker

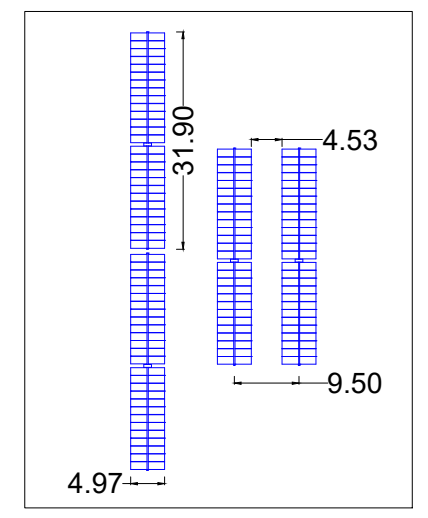

**COMUNI DI BRINDISI - MESAGNE**

**PROVINCIA DI BRINDISI**

**PROGETTO AGROVOLTAICO "CLUSTER LOPEZ"**



PROGETTO  
**ingveprogetti** s.r.l.s.  
 via Geofilo n.7-72023, Mesagne (BR)  
 Email: info@ingveprogetti.it  
 RESPONSABILE DEL PROGETTO  
 Ing. Giorgio Vece

**COSTRUZIONE ED ESERCIZIO DI UN IMPIANTO AGROVOLTAICO DENOMINATO "CLUSTER LOPEZ" E DELLE OPERE ED INFRASTRUTTURE CONNESSE, SITO NEI COMUNI DI BRINDISI E MESAGNE (BR), POTENZA NOMINALE PARI A 30.000,00 kWN E POTENZA DI PICCO PARI A 34.639,92 kWp.**

**Oggetto: Layout Lotto LP\_1**

PROGETTISTA: Ing. Giorgio Vece  
 NOME FILE: 8XPD7W3\_ElaboratoGrafico\_04a  
 SCALA: 1:2000

TIMBRO E FIRMA:

N°	DATA	DESCRIZIONE	REDATTO	VERIFICATO	APPROVATO
00	SETTEMBRE 2021	PRIMA EMISSIONE	ING. GIORGIO VECE	ING. GIORGIO VECE	
01					
02					
03					

